

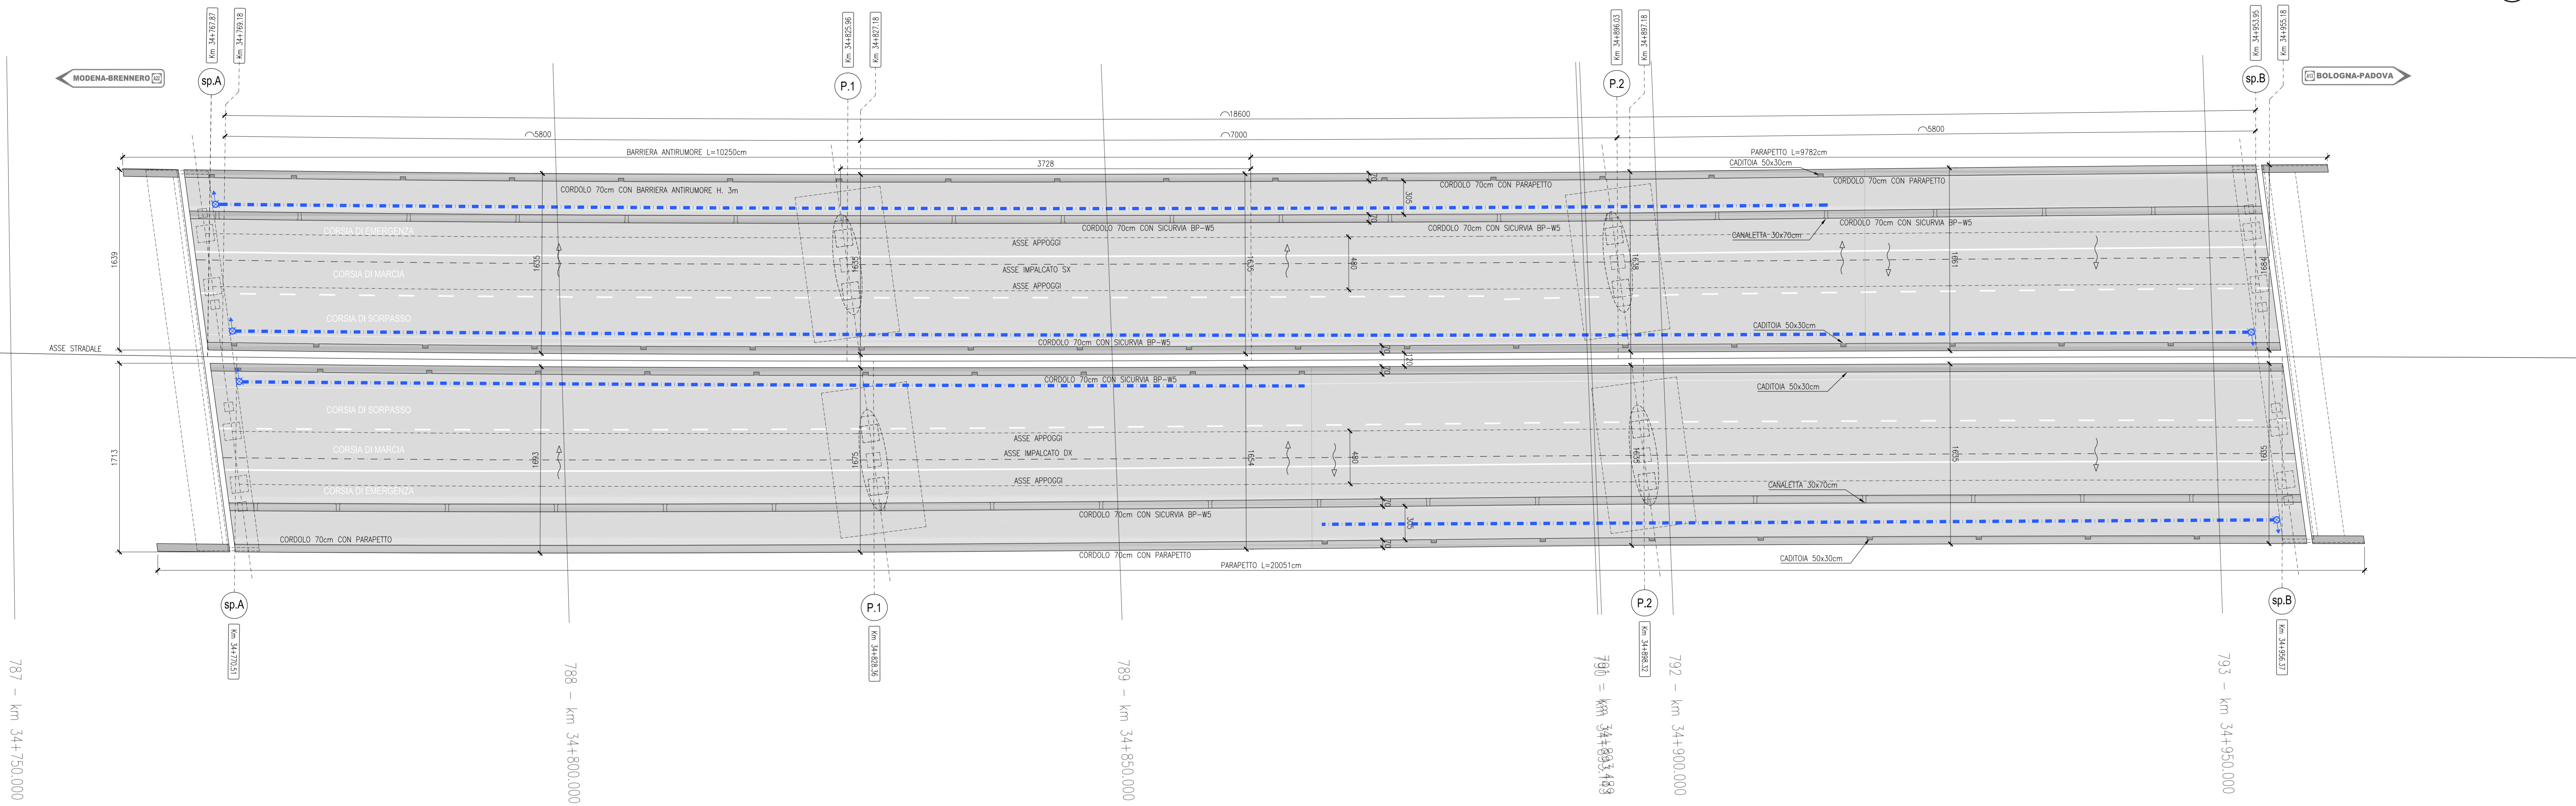


PIANTA IMPALCATO
CARPENTERIA
SCALA 1:200

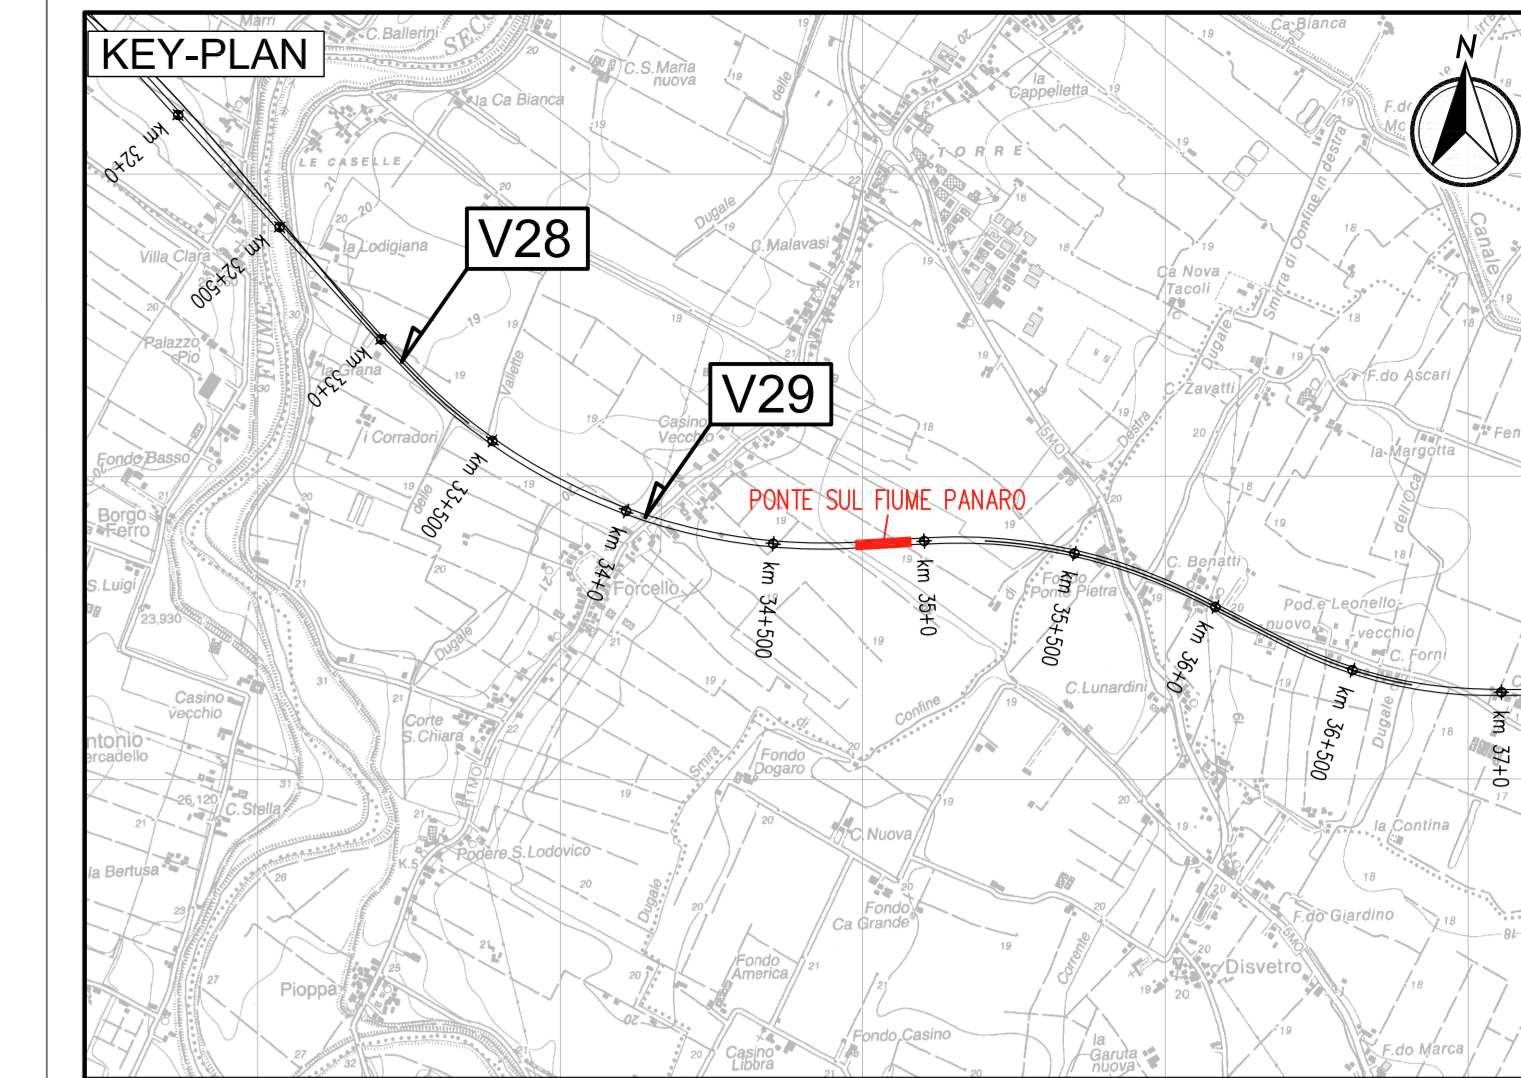

PIANTA DELLE FONDAZIONI
CARPENTERIA
SCALA 1:200

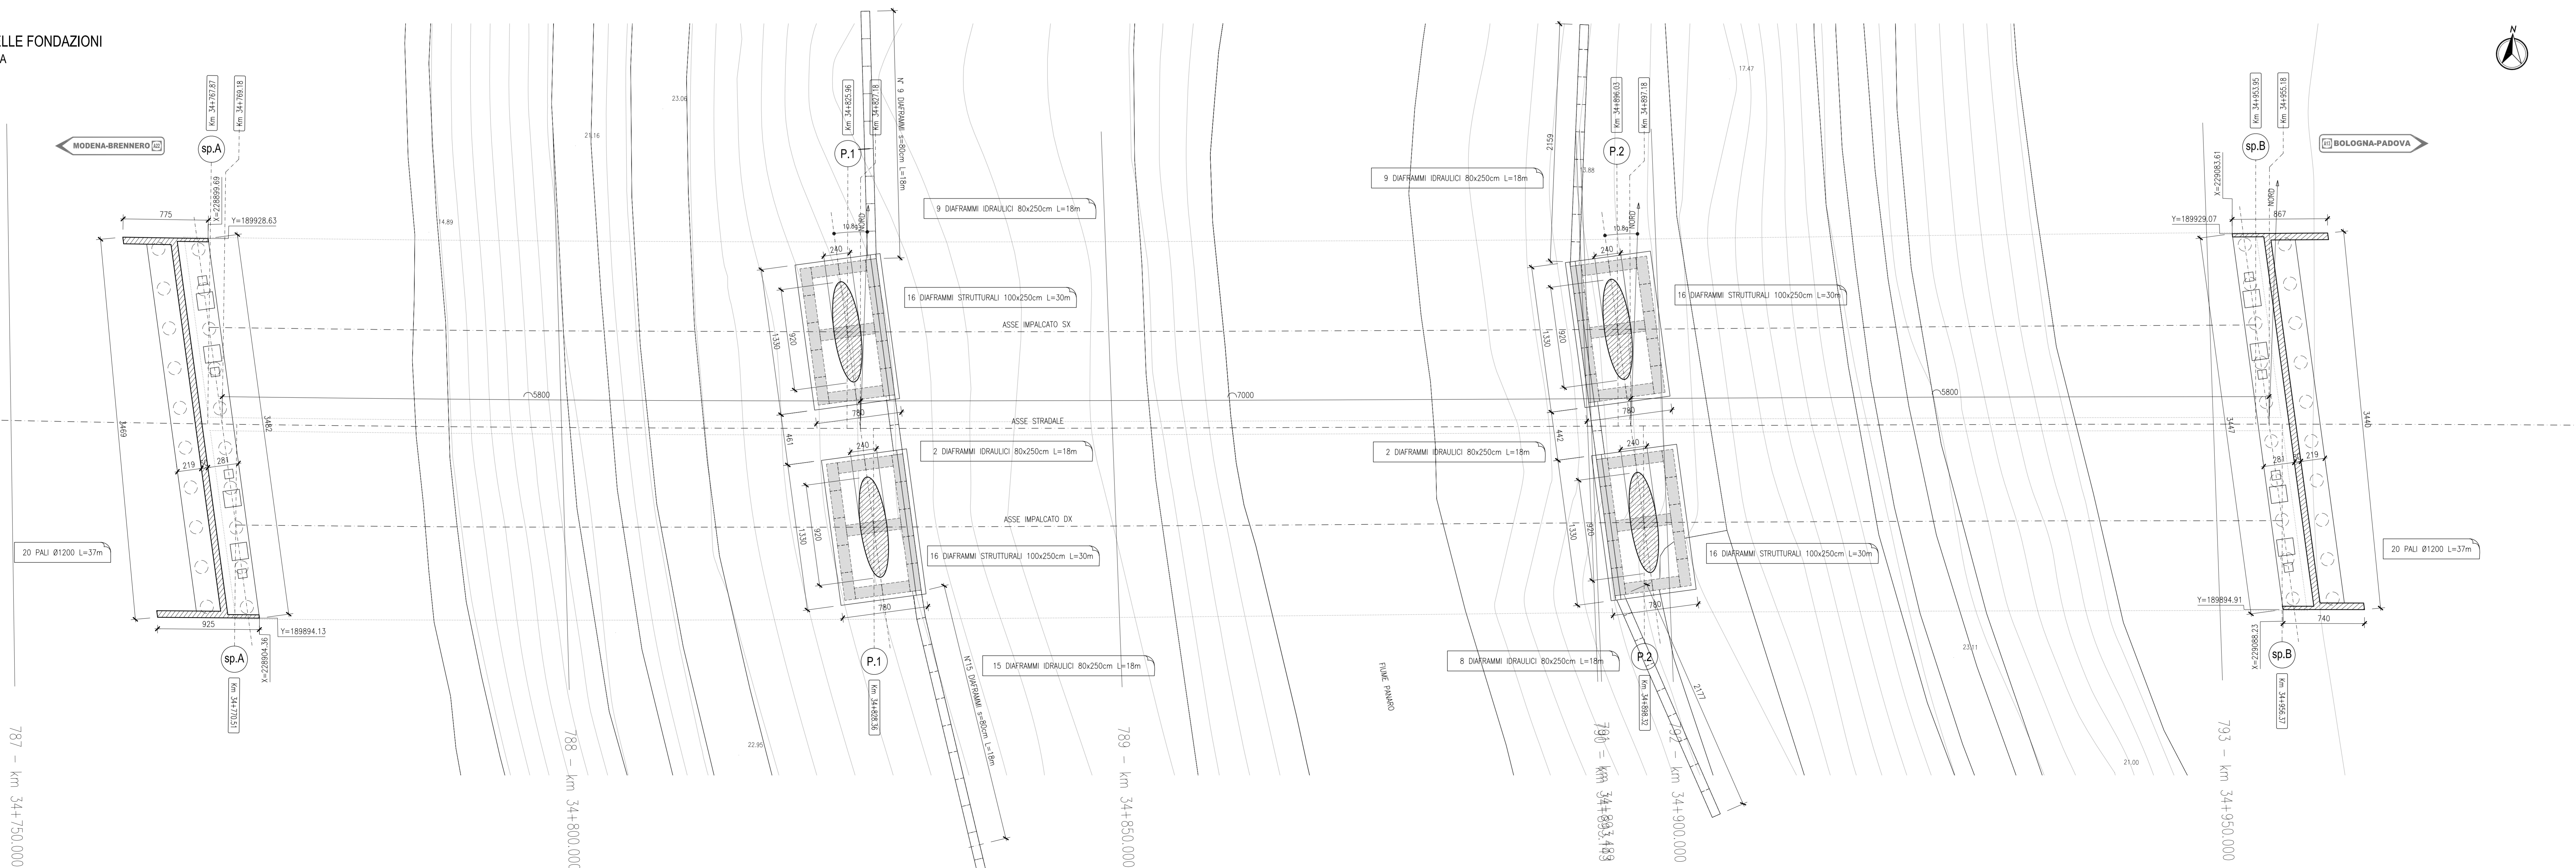

LEGENDA

- NORD GEOGRAFICO
- CANALE DI RACCOLTA DELLE ACQUE SEZIONE 500x300mm
- PENDENZA
- CADITOIA
- SCARICO TIPO 2 (Vedi tav. PD_0_A00_A0000_0_OM_TP_08)

ELABORATI DI RIFERIMENTO

PD_0_A30_APO12_0_OM_RG_01 RELAZIONE ILLUSTRATIVA
PD_0_A30_APO12_0_OM_RC_01 RELAZIONE DI CALCOLO

CARATTERISTICHE DEI MATERIALI

PD_0_000_000_0_GE_TB_01 TABELLA MATERIALI E CLASSI DI ESPOSIZIONE CALCESTRUZZO
PD_0_000_000_0_GE_KT_02 VITA UTILE E CLASSI D'USO DELLE OPERE

NOTE

LE MISURE SONO RIFERITE ALL'ASSE DI TRACCIAMENTO
LE QUOTE SONO ESPRESSE IN CM (SALVO OVE DIVERSAMENTE INDICATO)
GLI ANGOLI SONO ESPRESSE IN GRADI CENTESIMALI

IL CONCESSIONARIO: Regione Emilia-Romagna, ARC AUTOSTRADA REGIONALE CISPADANA

AUTOSTRADA REGIONALE CISPADANA
DAL CASELLO DI REGGIOLO-ROLO SULLA A22
AL CASELLO DI FERRARA SUD SULLA A13

PROGETTO DEFINITIVO

ASSE AUTOSTRADALE (COMPRESIVO DEGLI INTERVENTI LOCALI DI COLLEGAMENTO VIARIO AL SISTEMA AUTOSTRADALE)

OPERE D'ARTE MAGGIORI - PONTI
APO12 - PONTE SUL FIUME PANARO
PIANTA IMPALCATO E PIANTE FONDAZIONI

IL PROGETTISTA: Ing. Antonio Mazzoni, Aldo Ing. Bologna n° 5225 A, Ing. Giancarlo Guadagnoli, Aldo Ing. Ravenna n° 702 A

RESPONSABILE INTEGRAZIONE PRESTAZIONI SPECIALISTICHE: Ing. Emilio Sola, Aldo Ing. Reggio Emilia n° 945

IL CONCESSIONARIO: Autostada Regionale Cispadana S.p.A. Presidente: Giuseppe Fiorini

REVISIONI:

REV.	DATA	DESCRIZIONE	REDAZIONE	CONTROLLO	APPROVAZIONE
A	17.04.2012	EMISSIONE	A. Fagnocchi	G. Guadagnoli	E. Sola

IDENTIFICAZIONE ELABORATO: 2448 PD 0 A30 APO12 0 OM RG 01

DATA: MAGGIO 2012
SCALA: 1:200