


Sezione z-z

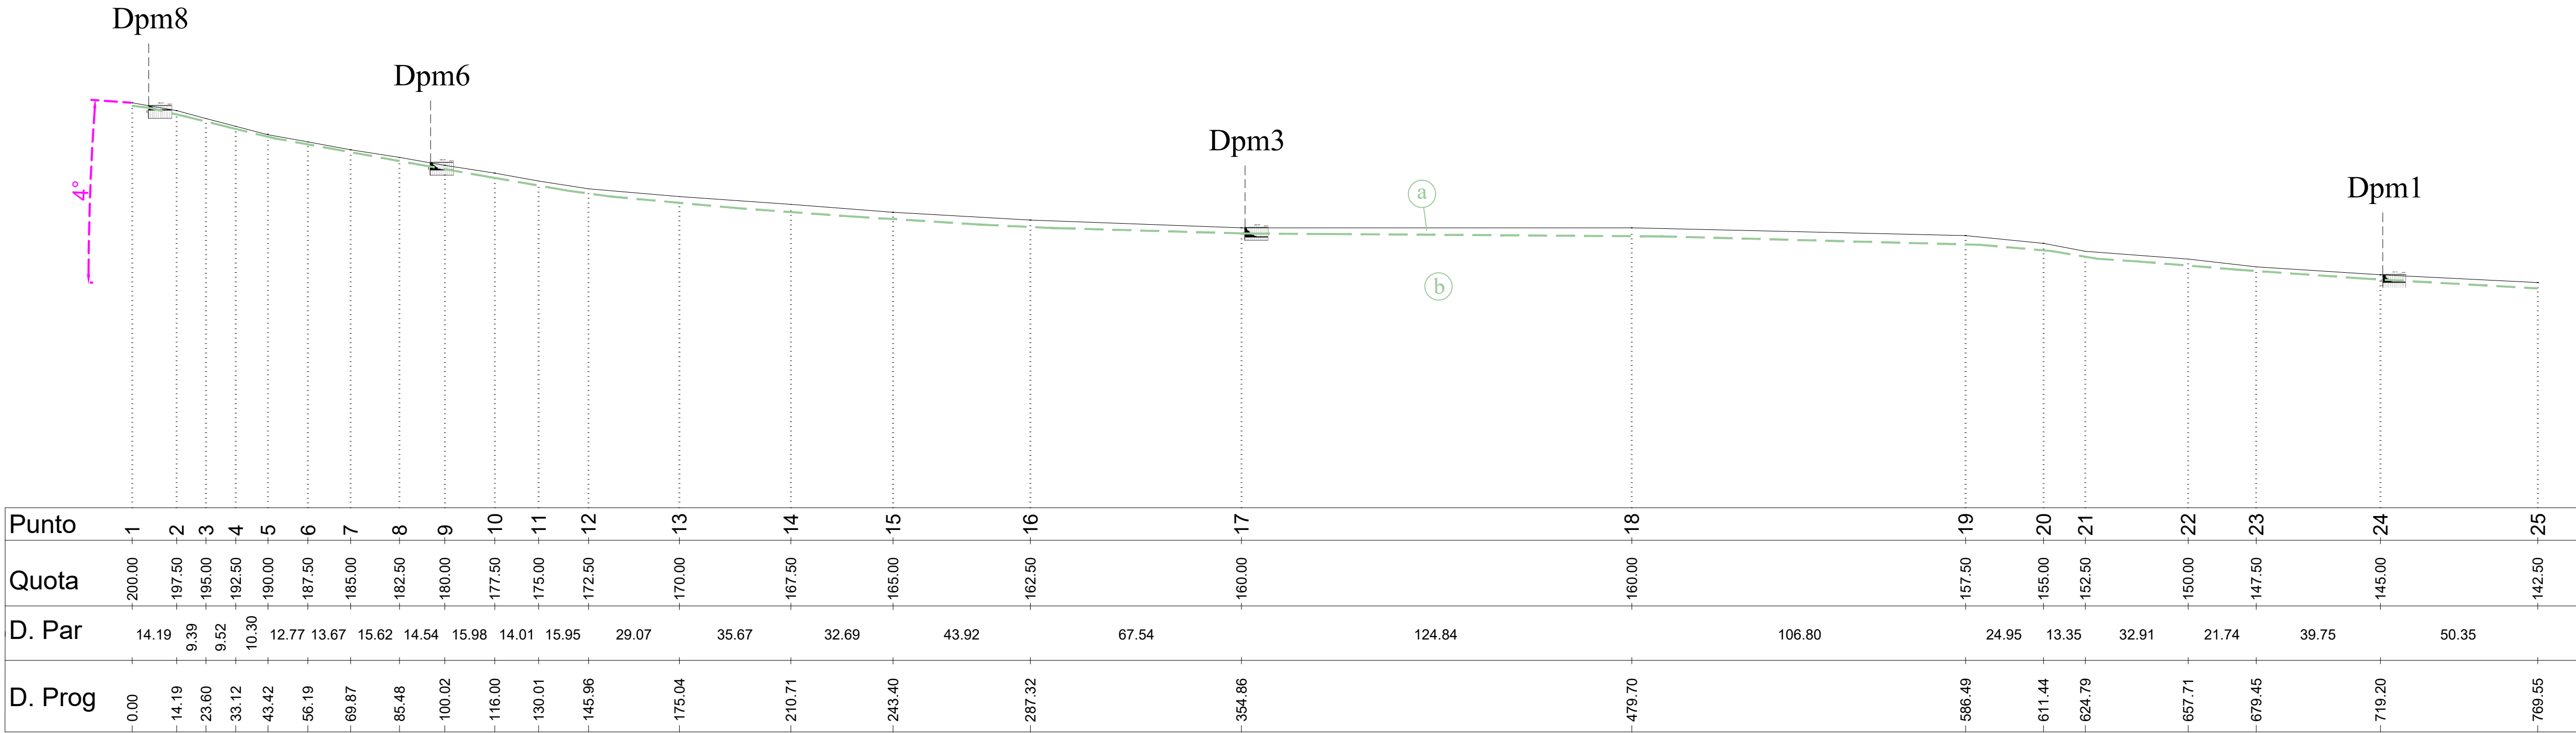

LEGENDA

- a Orizzonte litotecnico a:
 γ_n : 1.90 t/mc, c': 1.5 t/mq, ϕ : 25.0°
 - b Orizzonte litotecnico b:
 γ_n : 1.90 t/mc, c': 2.0 t/mq, ϕ : 28.6°
- Cat. Suolo Tipo C (N.T.C. 2018): V_{suq} = 349 m/s



REGIONE BASILICATA
COMUNE DI FERRANDINA (MT)



Progetto per la costruzione e l'esercizio di un impianto Agrivoltaico, con sistema integrato per la coltivazione di piante officinali e la produzione di energia elettrica, delle opere e delle infrastrutture connesse, denominato CISTERNA 1, da realizzarsi in agro del comune di Ferrandina, di potenza pari a 19.981,92 Kwp

PROGETTO DEFINITIVO



Elaborato:			Tavola:		
PROFILI GEOLOGICI			CIS1-PDEF-TAV-017		
Data: Ottobre 2021			Scala: 1:1250		
Rev	Data	Descrizione	Eseguito	Verificato	Approvato
Progettazione:			Proponente:		
			Ambra Solare 30 S.r.l. Via Tevere 41 - 00108 Roma C.F. e P.I. 16110091002 PEC: ambra solare30@gmail.it		
			Poweris Ambra Solare 30 S.r.l. Via Tevere 41, 00198 Roma C.F. e P.IVA 16110091002		
			Visti:		