



# REGIONE BASILICATA

COMUNE DI FERRANDINA (MT)



Progetto per la costruzione e l'esercizio di un impianto Agrivoltaico, con sistema integrato per la coltivazione di piante officinali e la produzione di energia elettrica, delle opere e delle infrastrutture connesse, denominato CISTERNA 1, da realizzarsi in agro del comune di Ferrandina, di potenza pari a 19.981,92 Kwp

## PROGETTO DEFINITIVO



Elaborato: SEZIONI TIPO STRADALI TRASVERSALI  
 Tavola: CIS1-PDEF-TAV-024

Data: Ottobre 2021	Scala:				
Rev	Data	Descrizione	Eseguito	Verificato	Approvato


Progettazione:

Proponente:  
 Ambra Solare 30 S.r.l.  
 Via Tevere 41 - 00198 Roma  
 C.F. e P.I. 16110091002  
 PEC: ambrasolare30@legalmail.it


**Powertis**  
 Ambra Solare 30 S.r.l.  
 Via Tevere 41, 00198 Roma  
 C.F. e P.IVA 16110091002

Visti:


Powertis Ambra Solare 30

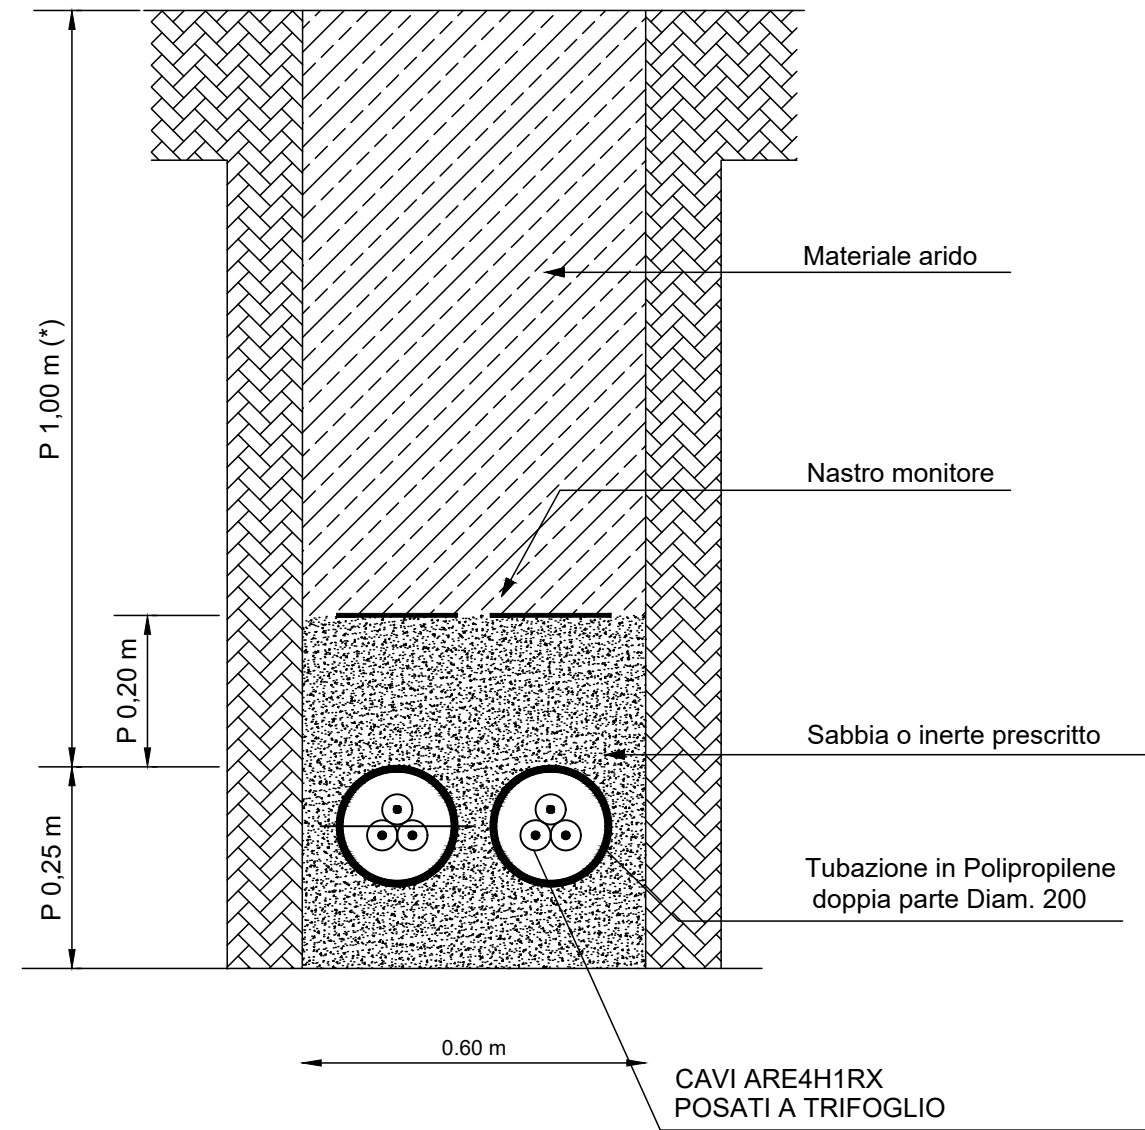

LINEA IN CAVO SOTTERRANEO IN TUBAZIONE SU TERRENO NATURALE

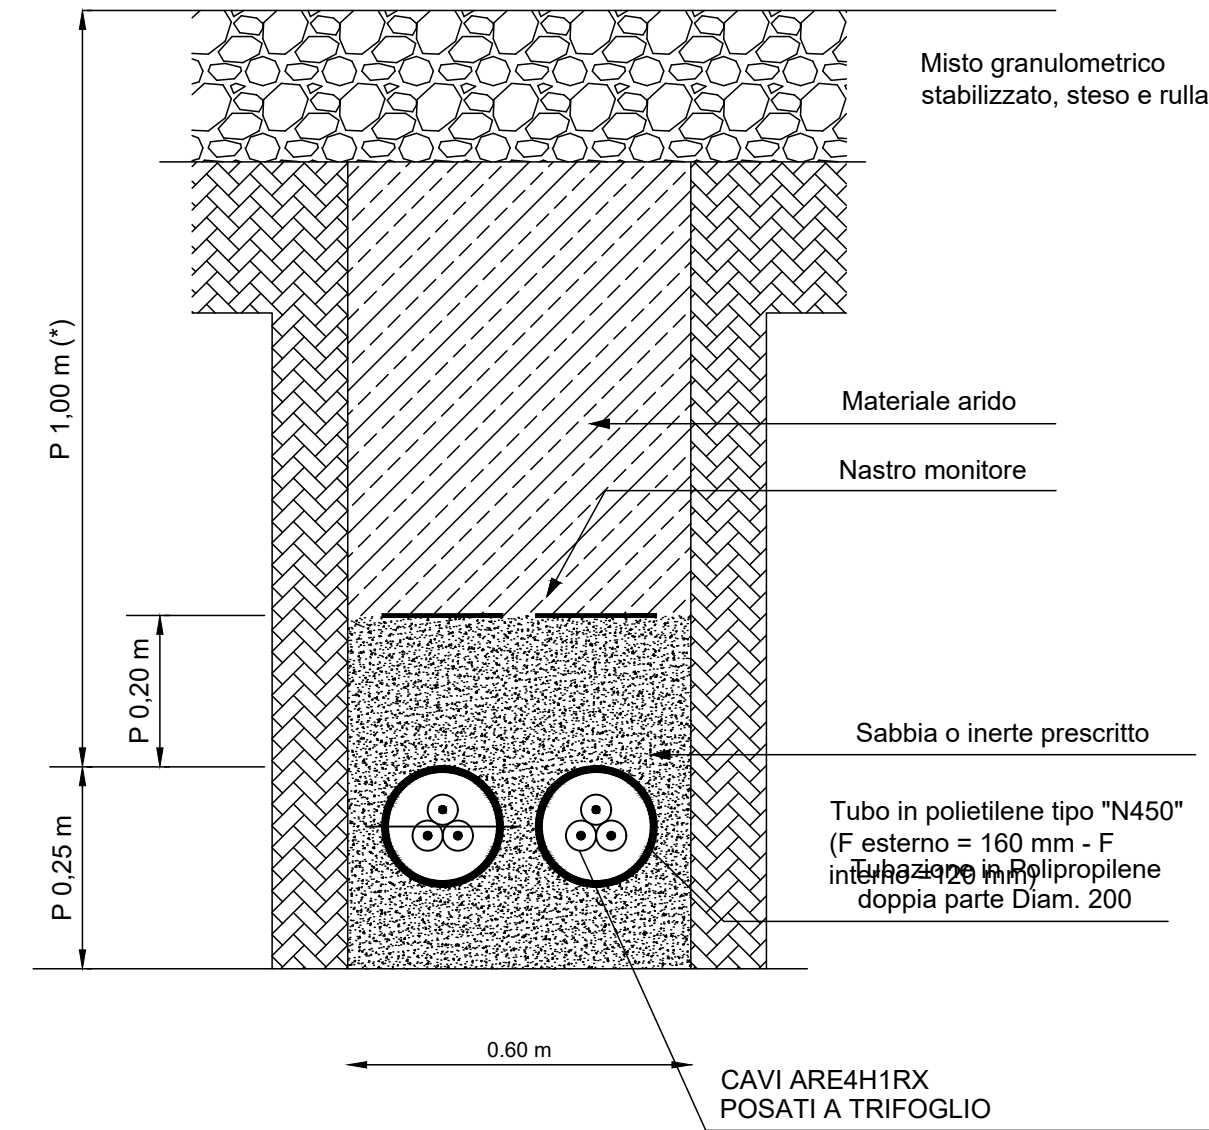

LINEA IN CAVO SOTTERRANEO IN TUBAZIONE IN VIABILITA' SU MISTO STABILIZZATO

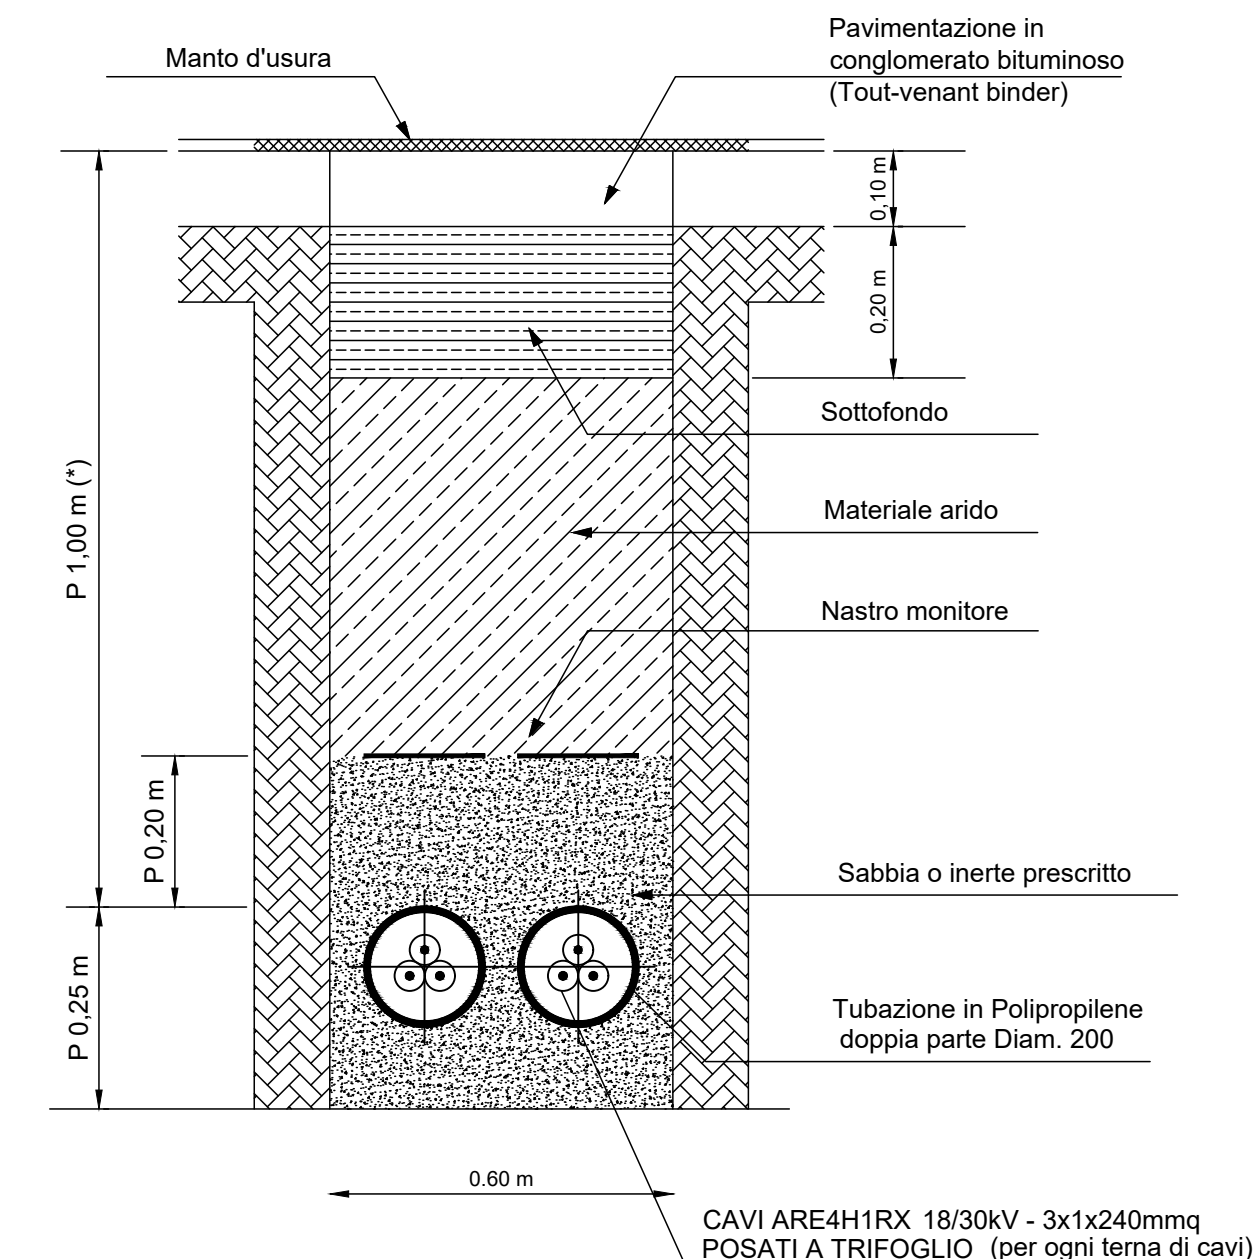

LINEA IN CAVO SOTTERRANEO IN TUBAZIONE IN STRADA COMUNALE ASFALTATA