



# REGIONE BASILICATA

COMUNE DI FERRANDINA (MT)



Progetto per la costruzione e l'esercizio di un impianto Agrivoltaico, con sistema integrato per la coltivazione di piante officinali e la produzione di energia elettrica, delle opere e delle infrastrutture connesse, denominato CI STERNA 2, da realizzarsi in agro del comune di Ferrandina (MT), di potenza pari a 19.981,92 KwP

## PROGETTO DEFINITIVO



Elaborato:		Tavola:	
SEZIONE DELL'IMPIANTO		CIS2-PDEF-TAV-045	


Data: Ottobre 2021		Scala:	
Rev	Data	Descrizione	

Progettazione:		Proponente:	
		Ambra Solare 31 S.r.l. Via Tevere 41 - 00198 Roma C.F. e P.I. 16110281009 PEC: ambrasolare31@legalmail.it	


**Poweris**  
 Ambra Solare 31 S.r.l.  
 Via Tevere 41, 00198 Roma  
 C.F. e P.IVA 16110281009

Visti:


Poweris Ambra Solare 31

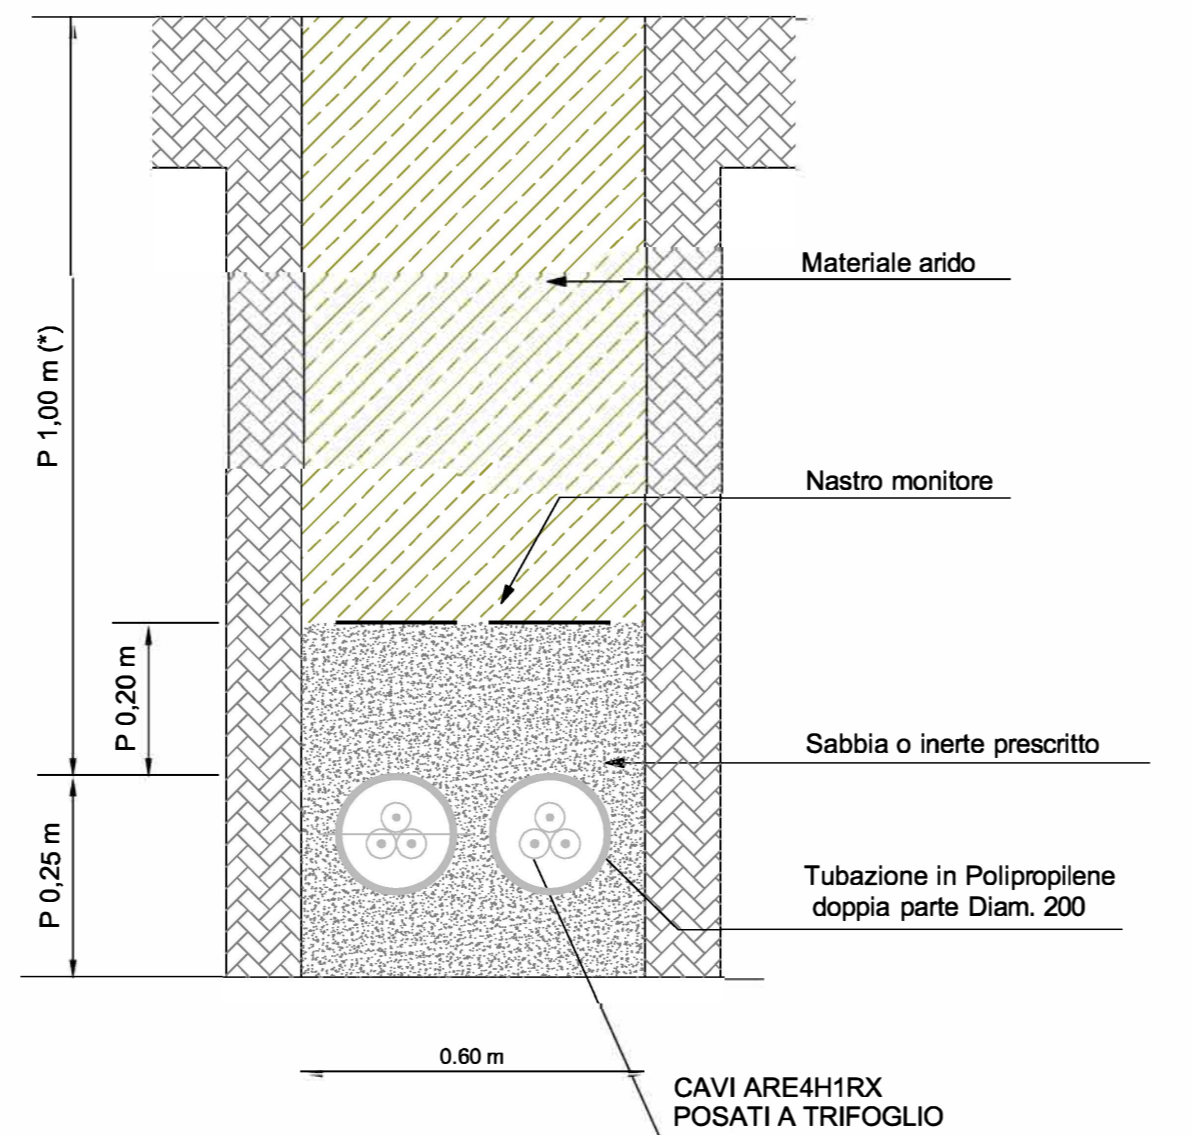

**LINEA IN CAVO SOTTERRANEO IN TUBAZIONE SU TERRENO NATURALE**

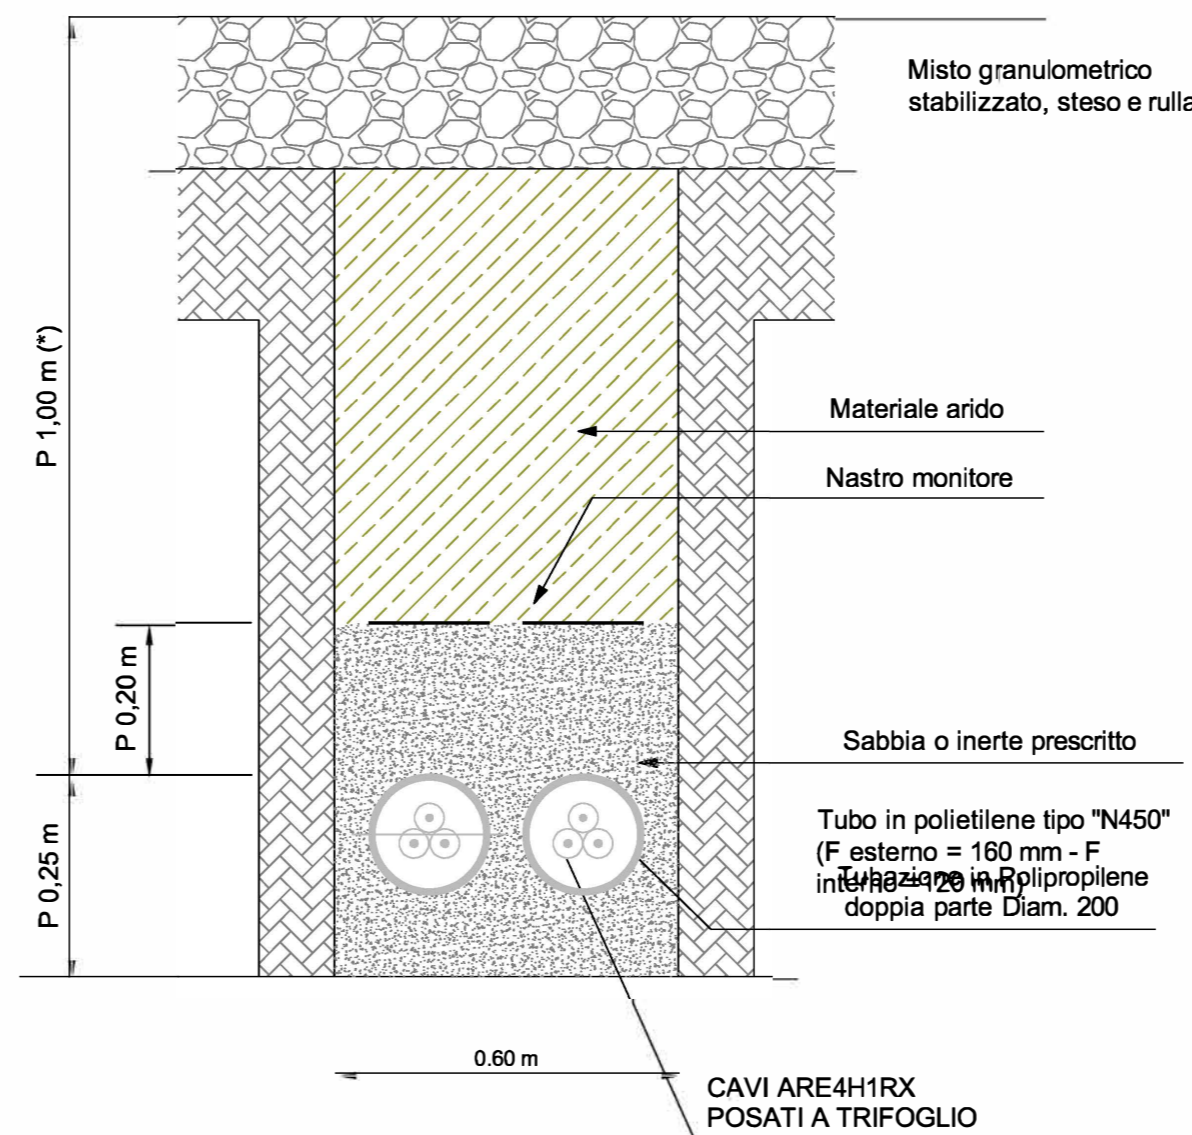

**LINEA IN CAVO SOTTERRANEO IN TUBAZIONE IN VIABILITA' SU MISTO STABILIZZATO**

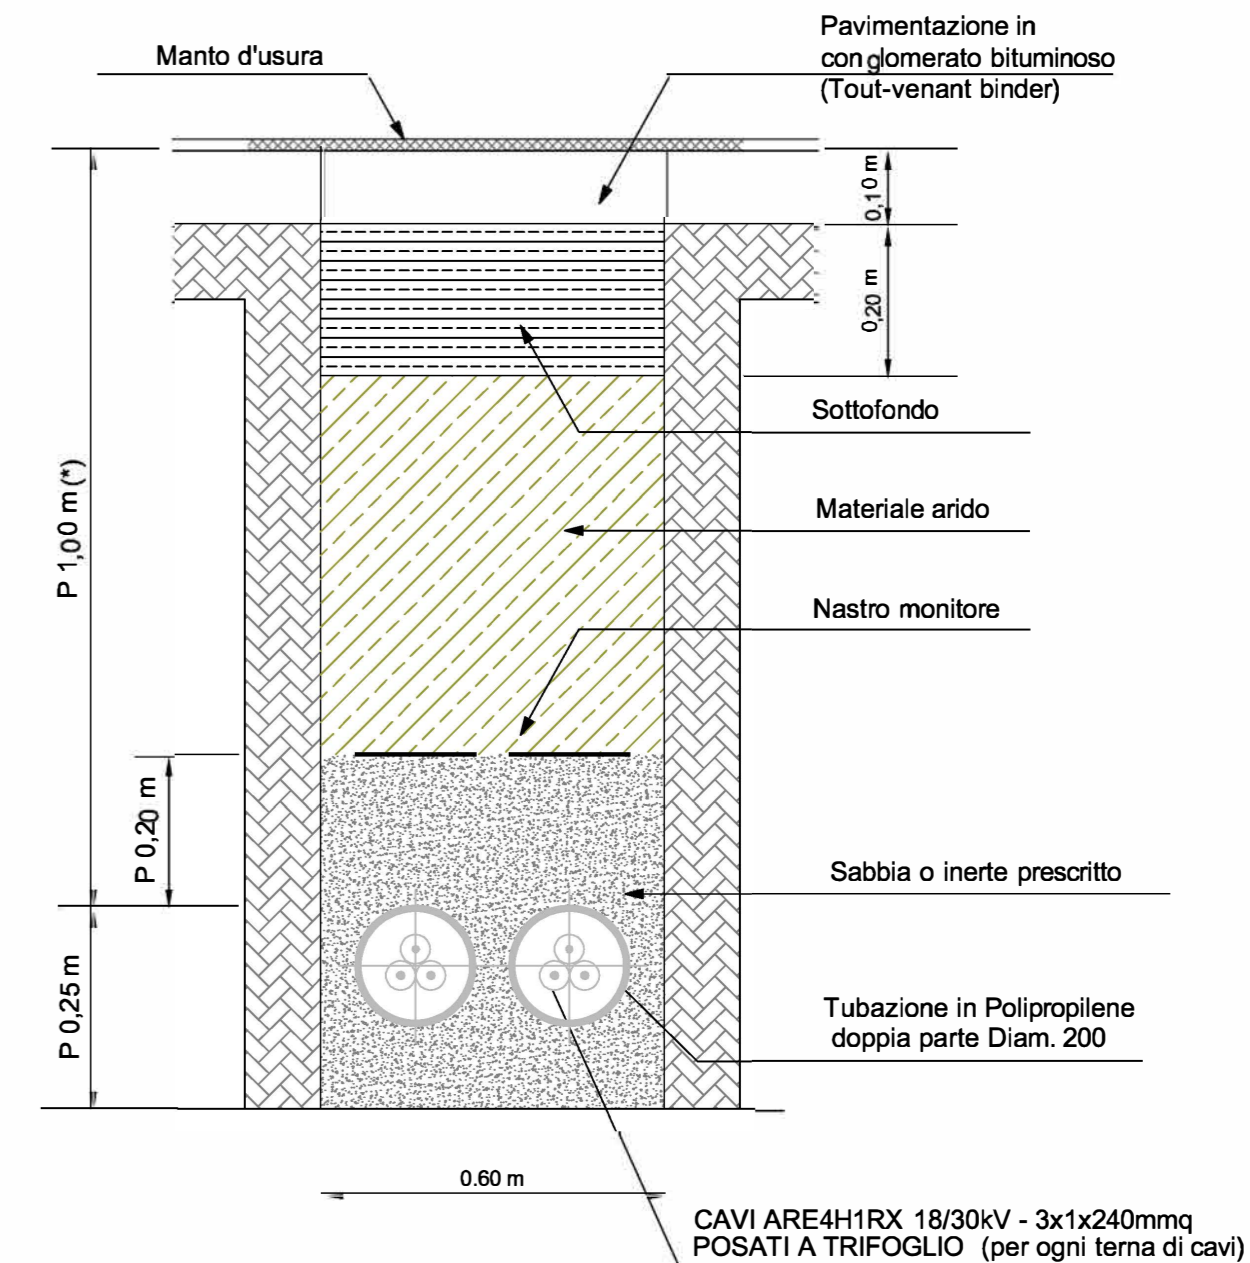

**LINEA IN CAVO SOTTERRANEO IN TUBAZIONE IN STRADA COMUNALE ASFALTATA**