



# REGIONE BASILICATA

## COMUNE DI FERRANDINA (MT)



Progetto per la costruzione e l'esercizio di un impianto Agrivoltaico, con sistema integrato per la coltivazione di piante officinali e la produzione di energia elettrica, delle opere e delle infrastrutture connesse, denominato CI STERNA 2, da realizzarsi in agro del comune di Ferrandina (MT), di potenza pari a 19.981,92 Kw

### PROGETTO DEFINITIVO



Elaborato: **SEZIONI OPERE D'ARTE** Tavola: **CIS2-PDEF-TAV-056**


Data: Ottobre 2021		Scala:		Eseguito	Verificato	Approvato
Rev	Data	Descrizione				

Progettazione:


Proponente:  
 Ambra Solare 31 S.r.l.  
 Via Tevere 41 - 00198 Roma  
 C.F. e P.I. 16110281009  
 PEC: ambrasolare31@legalmail.it

**Poweris**  
 Ambra Solare 31 S.r.l.  
 Via Tevere 41, 00198 Roma  
 C.F. e P.IVA 16110281009


Visti:

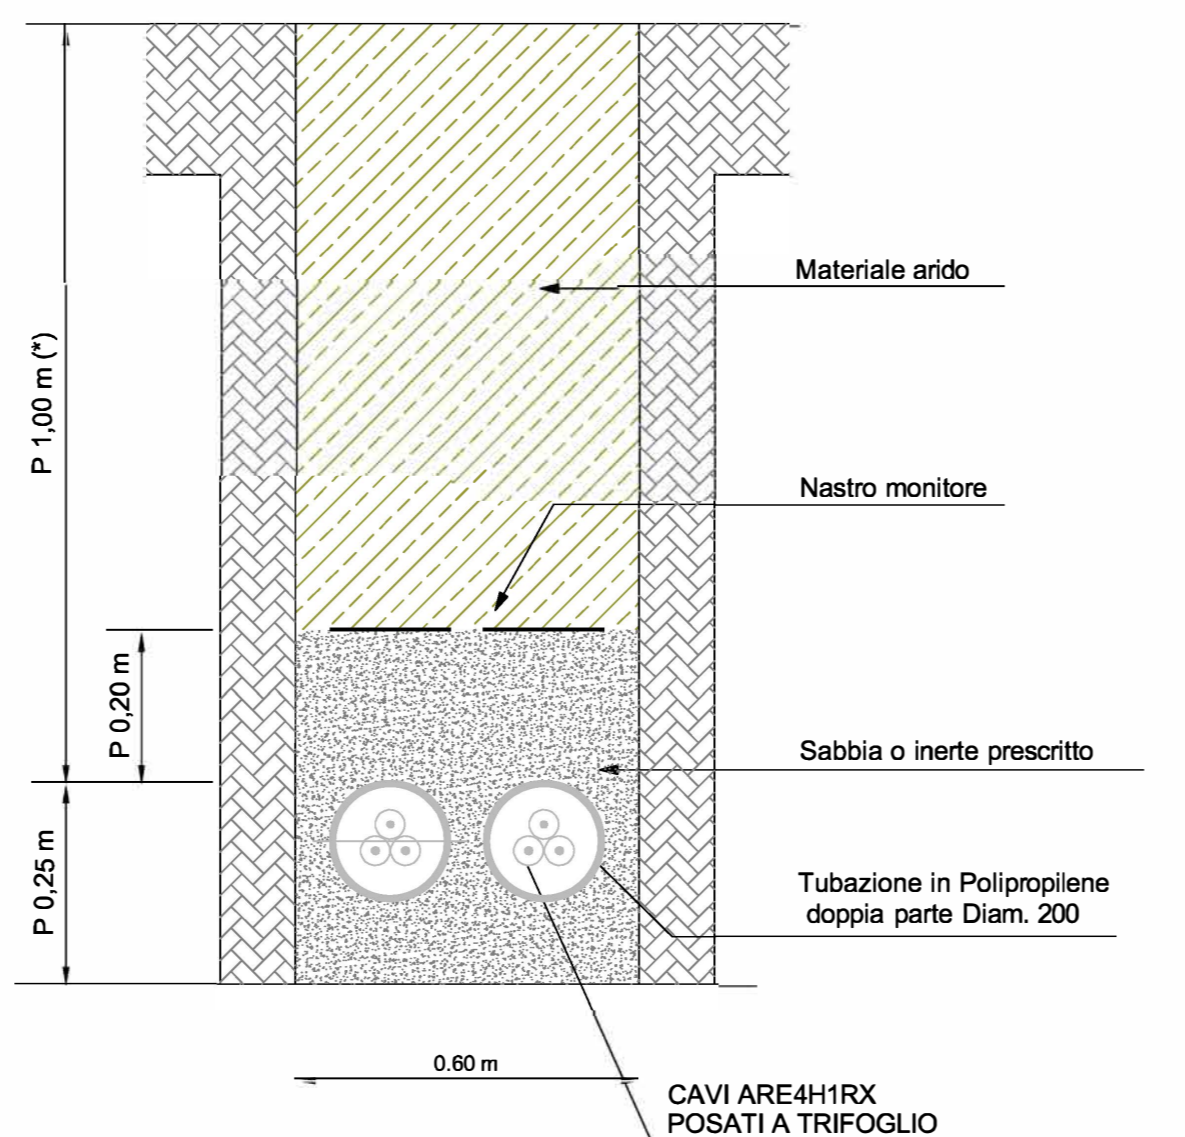

**LINEA IN CAVO SOTTERRANEO IN TUBAZIONE SU TERRENO NATURALE**

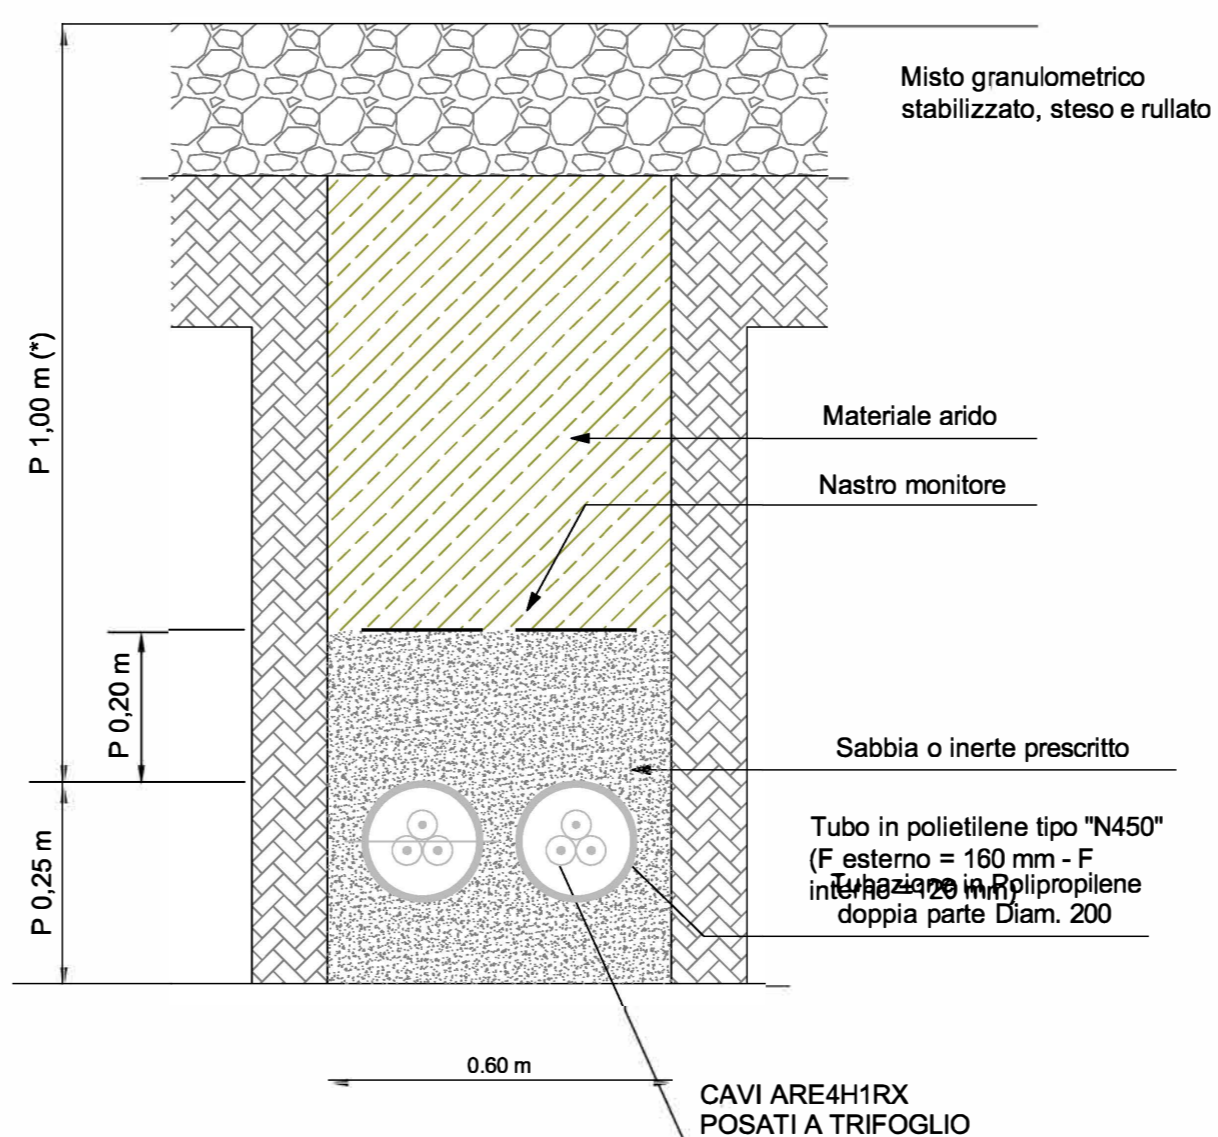

**LINEA IN CAVO SOTTERRANEO IN TUBAZIONE IN VIABILITA' SU MISTO STABILIZZATO**

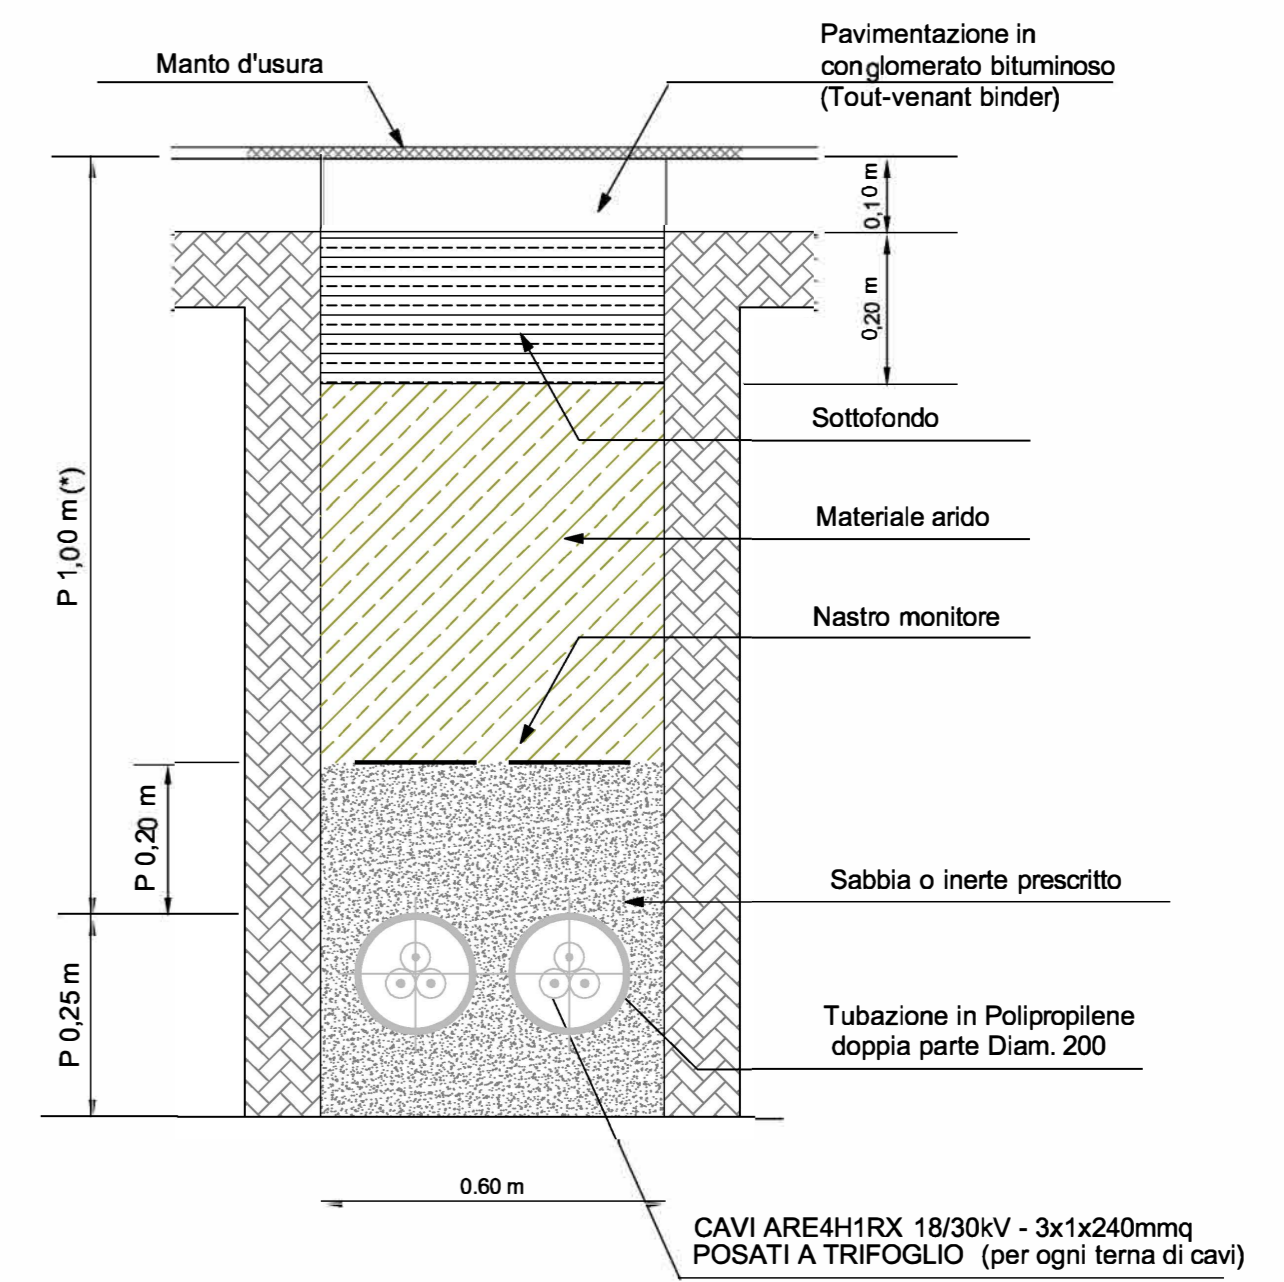

**LINEA IN CAVO SOTTERRANEO IN TUBAZIONE IN STRADA COMUNALE ASFALTATA**