SEZIONE "TIPO" CAVIDOTTO AT DI COLLEGAMENTO
SOTTOSTAZIONE **150/30kV UTENTE** CON STAZIONE 150kV **IMPIANTO DI RETE**

SEZIONE TIPO Scala 1:10

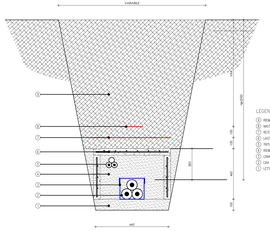

SEZIONE "TIPO" CAVIDOTTO AT DI COLLEGAMENTO
SOTTOSTAZIONE **150/30kV UTENTE** CON STAZIONE 150kV **IMPIANTO DI RETE**

PIANTA SOLETTA Scala 1:10

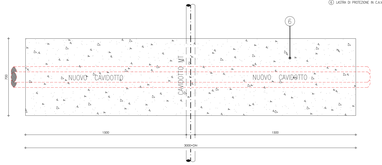

SEZIONE "TIPO" CAVIDOTTO AT DI COLLEGAMENTO
SOTTOSTAZIONE **150/30kV UTENTE** CON STAZIONE 150kV **IMPIANTO DI RETE**

TIPO 1 SOTTOPASSO Scala 1:10

PROFONDITÀ VARIABILE = 2.00m

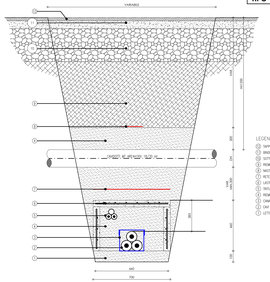

ORTOFOTO SCALA 1:1000

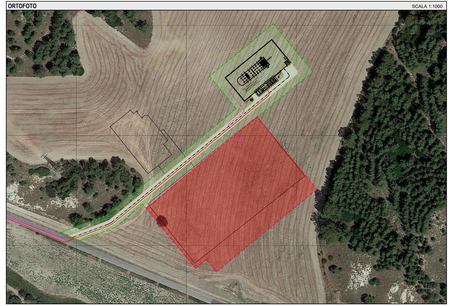

PLANMETRIA GENERALE IMPIANTO DI UTENZA SCALA 1:200

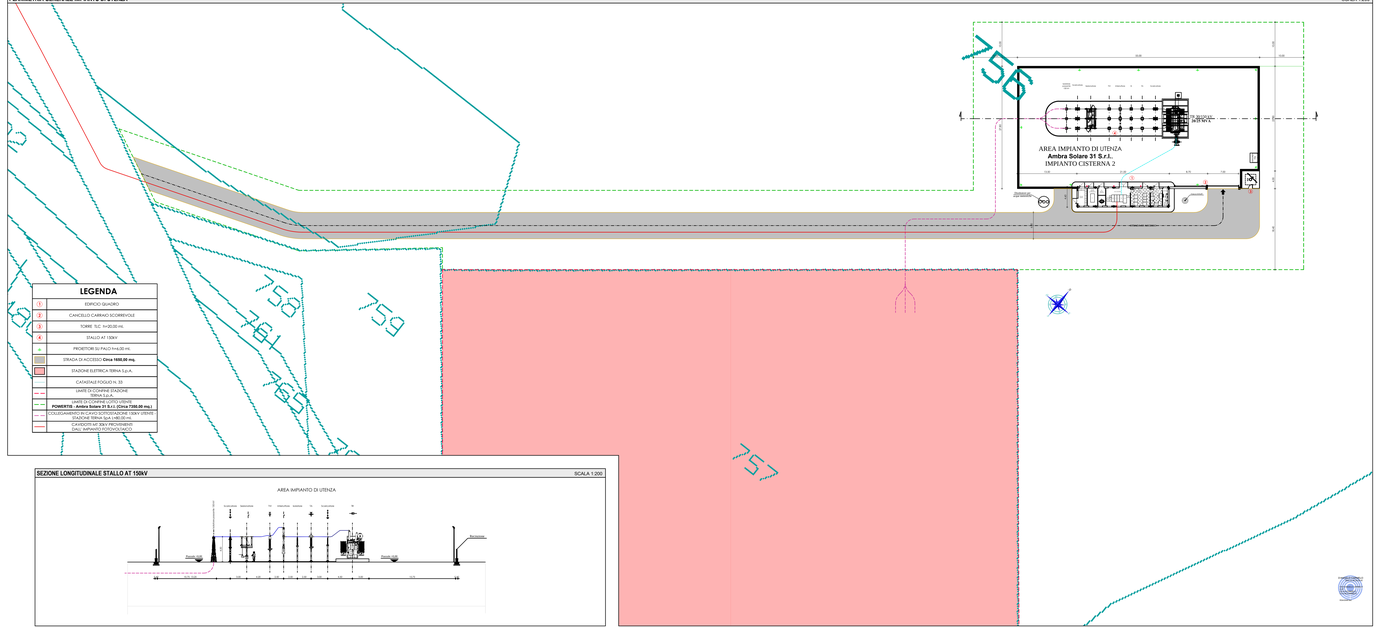
756
757
758
759
760
761
762
763
764
AREA IMPIANTO DI UTENZA
Ambra Solare 31 S.r.l.
IMPIANTO CISTERNA 2
STRADA DI ACCESSO
CANALINE PER CAVI DI ENERGIA
