


IMPIANTO FOTOVOLTAICO "FV FOGGIA"
49,402 MWP E OPERE DI CONNESSIONE ALLA RTN
COMUNE DI FOGGIA (FG)

PROGETTO / Project
ING. ANTONIO SERGI

PROGETTO / Project
SCS DES D.ELE.ITA P.7112.039.00



PROGETTO / Project
AD 13.000

PROGETTO / Project
1/4

PROGETTO / Project
IMPIANTO DI TERRA DEL PARCO FOTOVOLTAICO - DETTAGLI D'INSTALLAZIONE, NOTE GENERALI E MODALITÀ DI ESECUZIONE


COMPANY	PURPOSE	TYPE	DESCRIPTION	COUNTRY	TEC.	PLANT	PROGRESSIVE	REVISION
SCS	DES	D	E	L	E	I	T	A
P	7	1	1	2	0	3	9	0

[illegible]

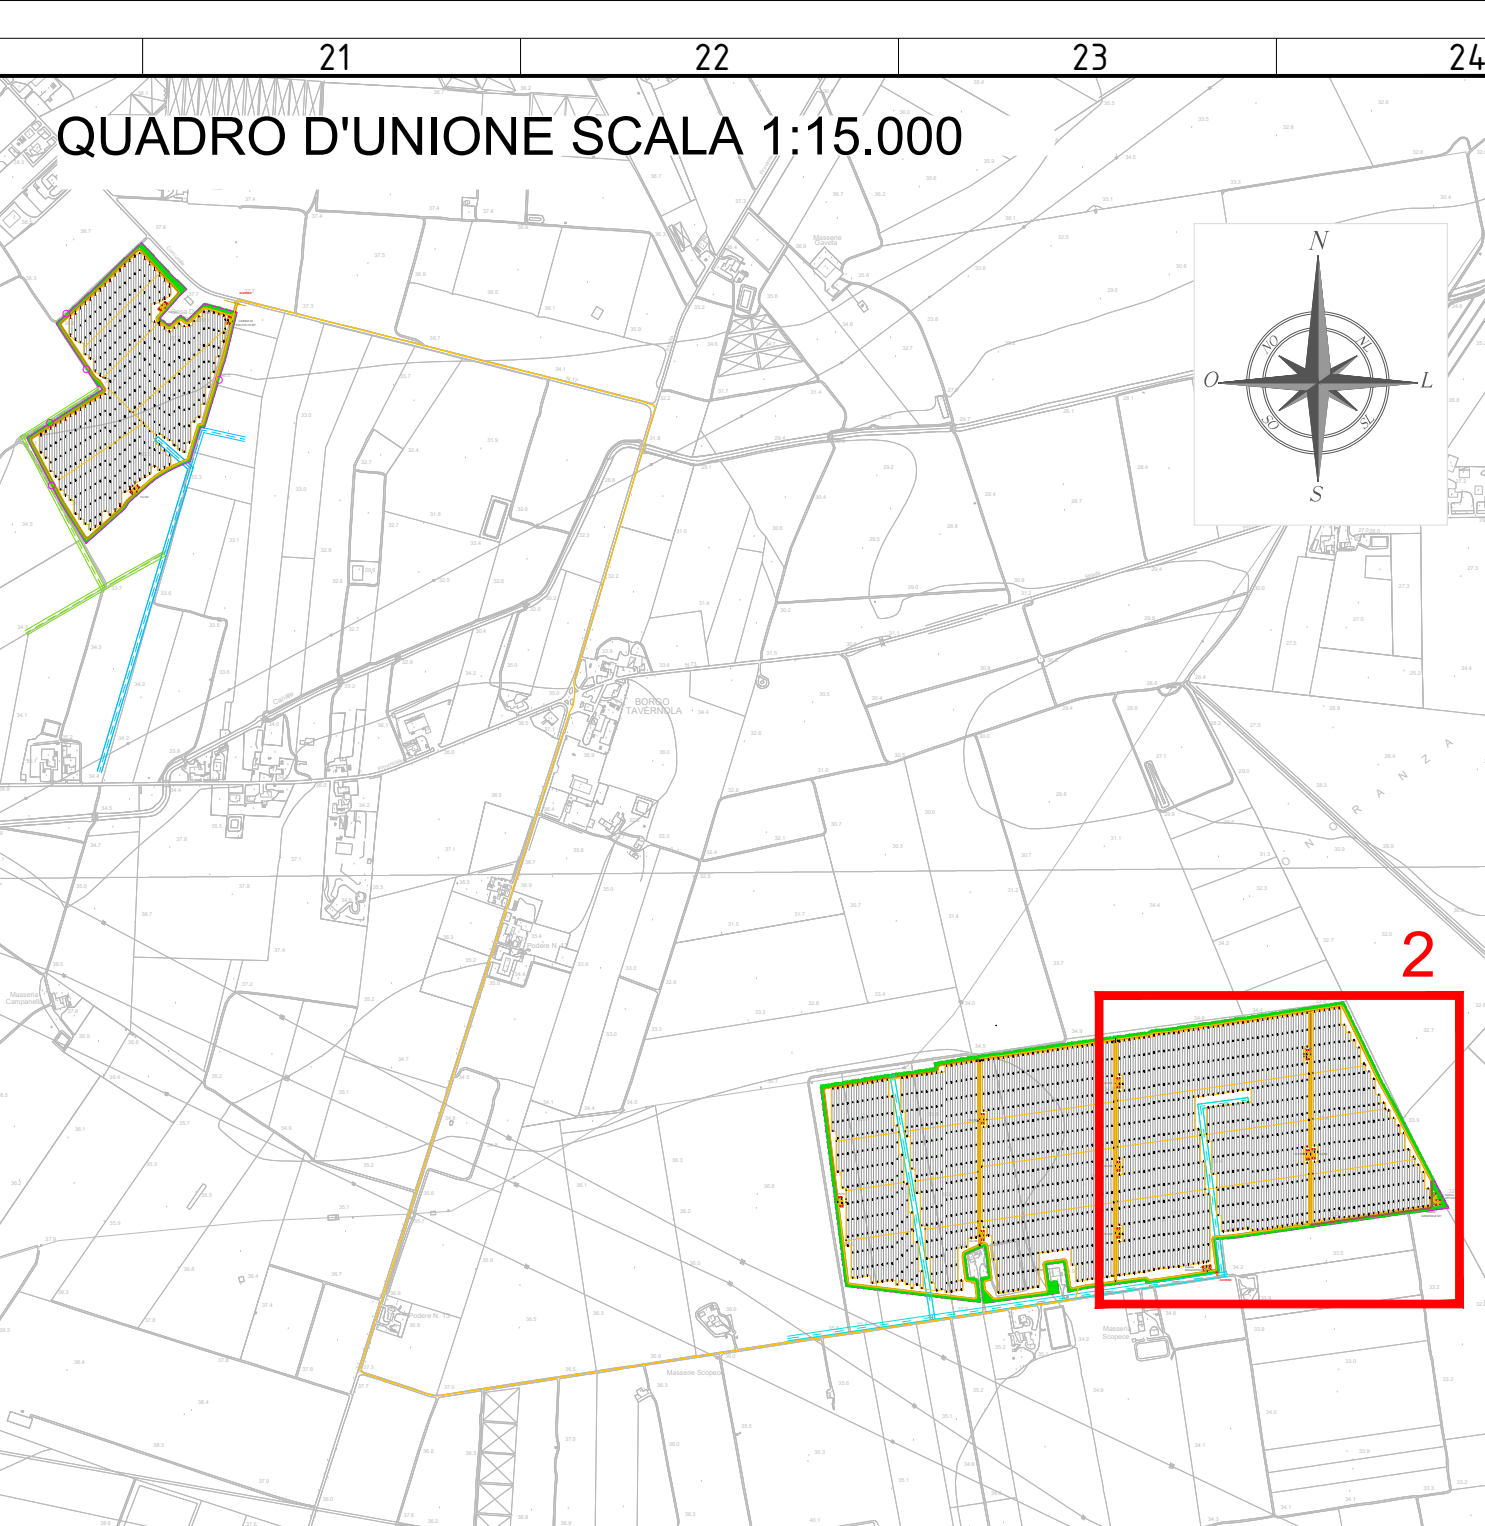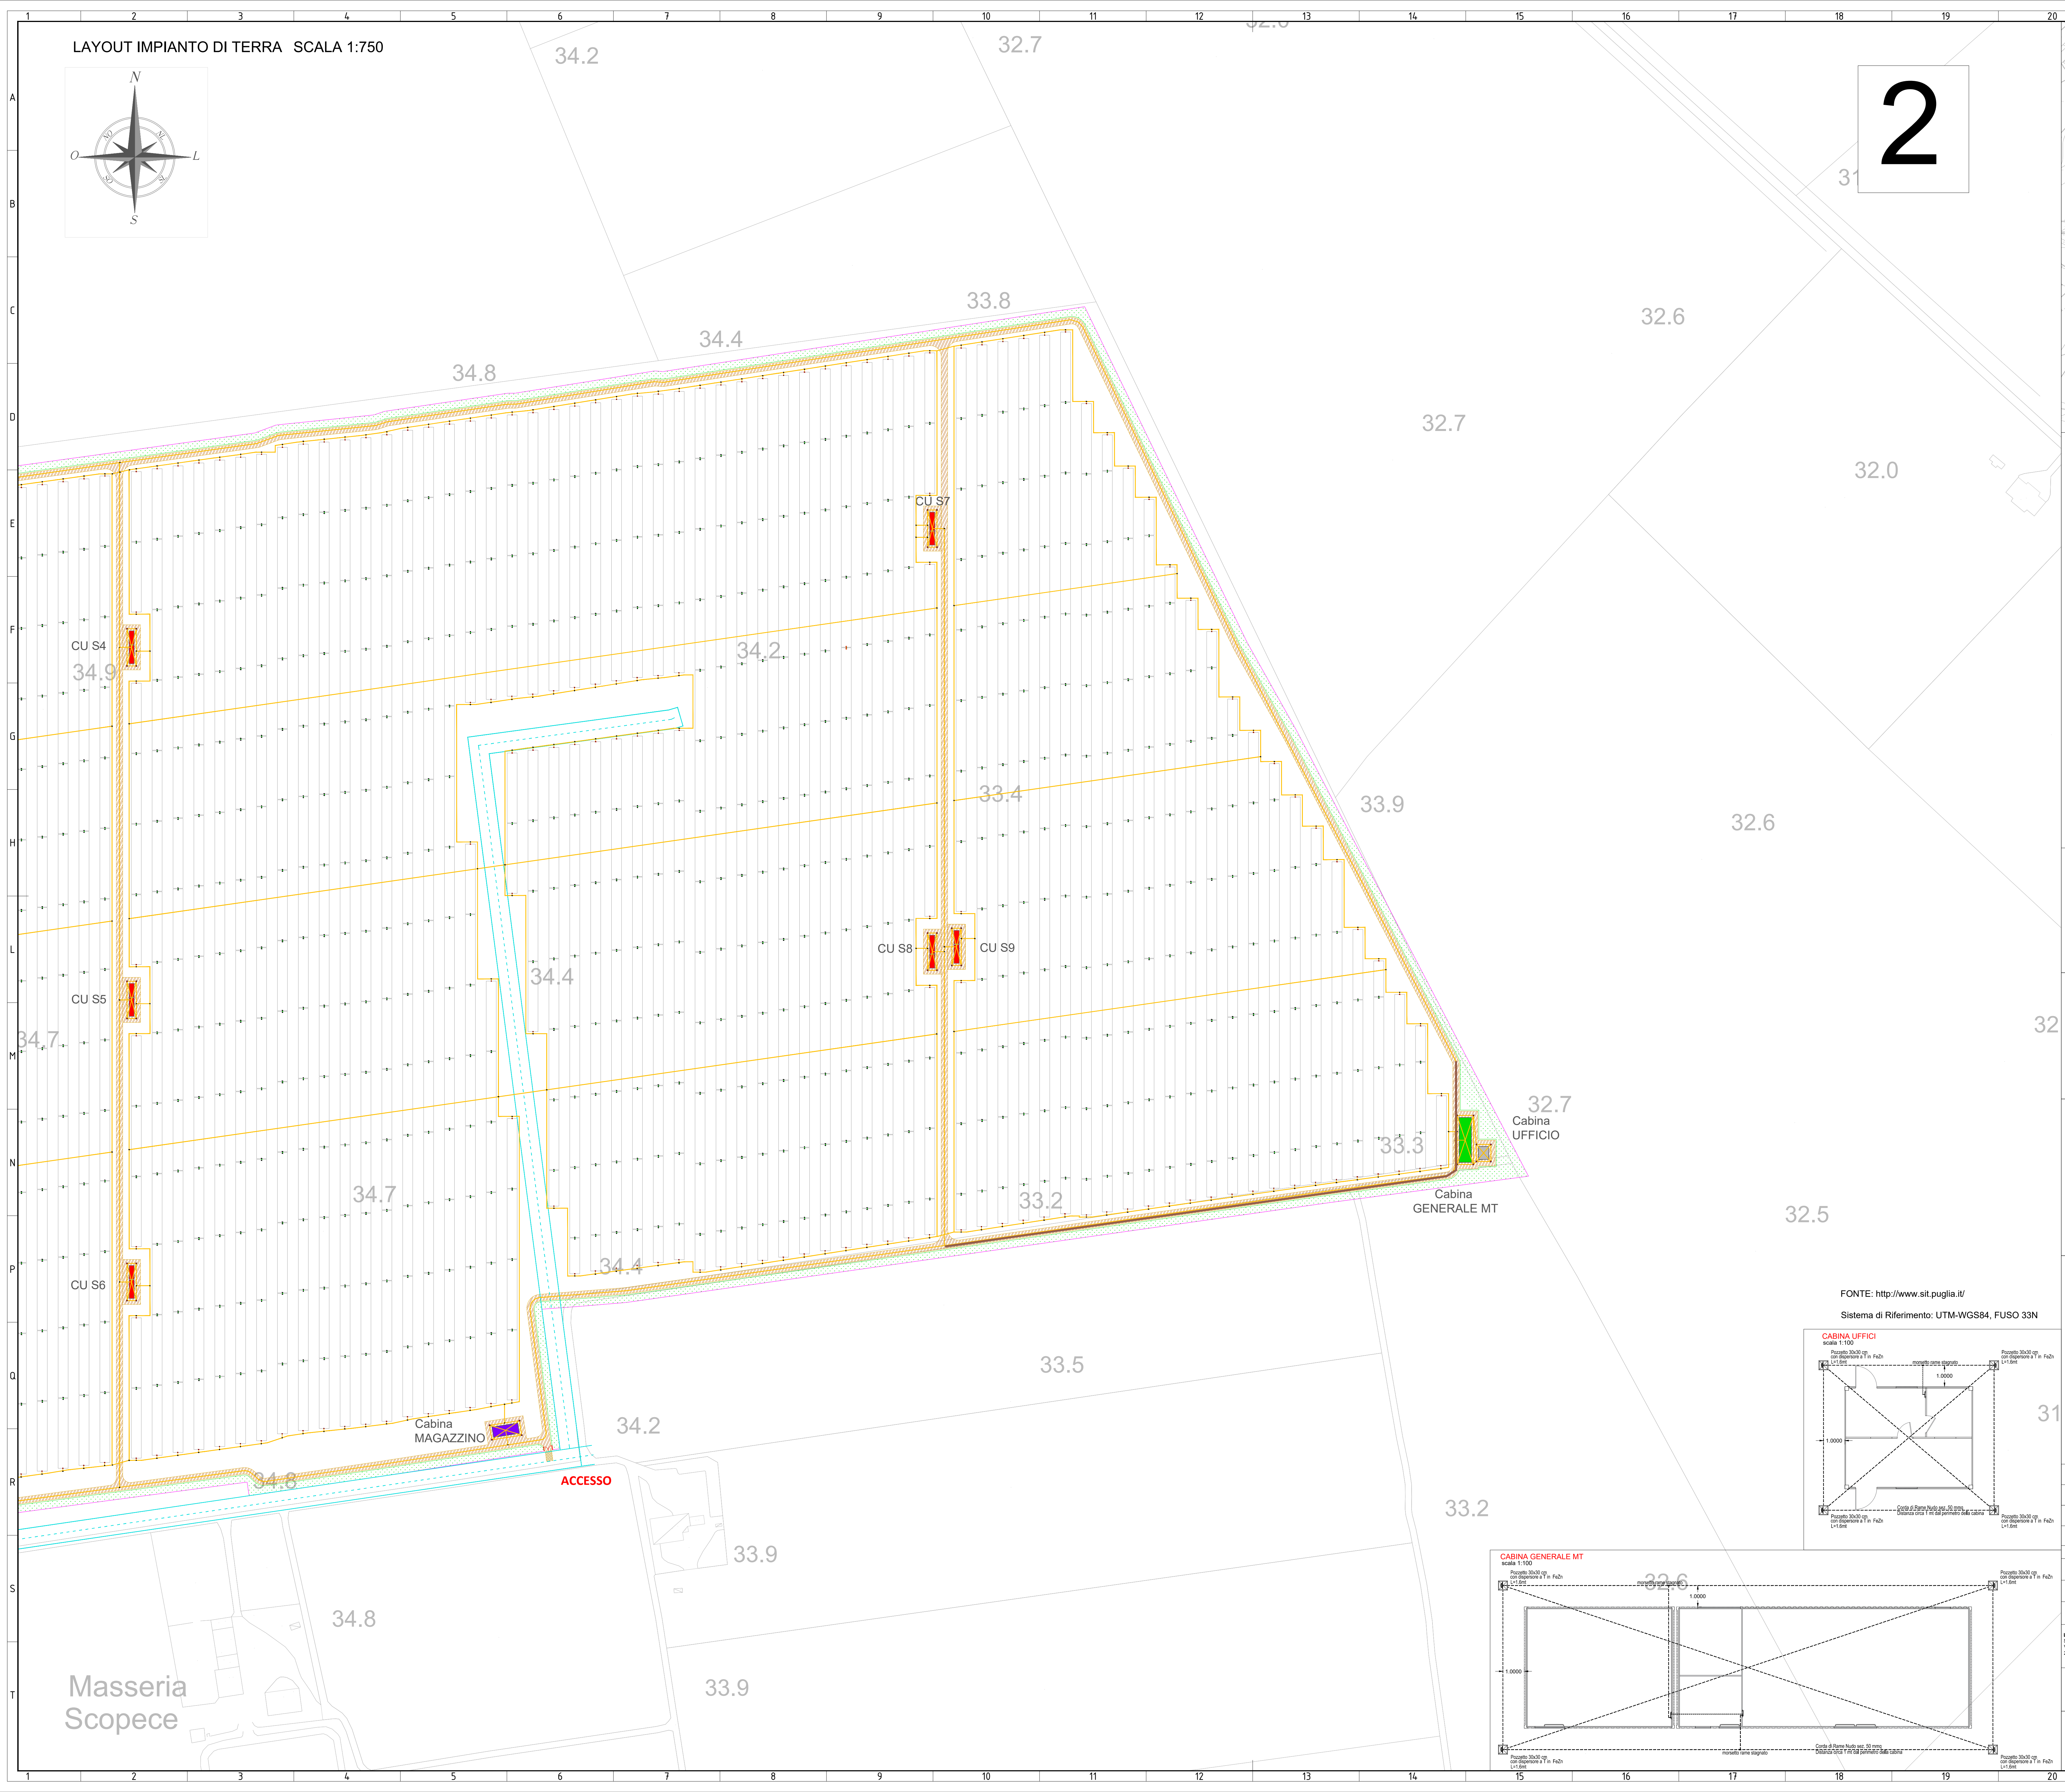


LEGENDA IMPIANTO AREA SUD


- Recinzione
- Conversion unit
- Cabina di consegna
- STRUTTURE TRACKER 2x28
(IL COLORE DI OGNI SOTTOPARCO E' RIPORTATO NELLA LEGENDA DELLA CONFIGURAZIONE DEL SOTTOPARCO)
- STRUTTURE TRACKER 2x14
(IL COLORE DI OGNI SOTTOPARCO E' RIPORTATO NELLA LEGENDA DELLA CONFIGURAZIONE DEL SOTTOPARCO)
- Accesso al sito
- Strada di progetto (larg. 3,00 m)
- Strada di accesso esistente
- Fascia arborea/arbustiva autoctona
- Condotte consorili
- Area utile per strutture fuori terra
- Magazzino
- Ufficio
- String Box
- Corda di rame isolata
- Corda di rame nuda
- Dispensore verticale

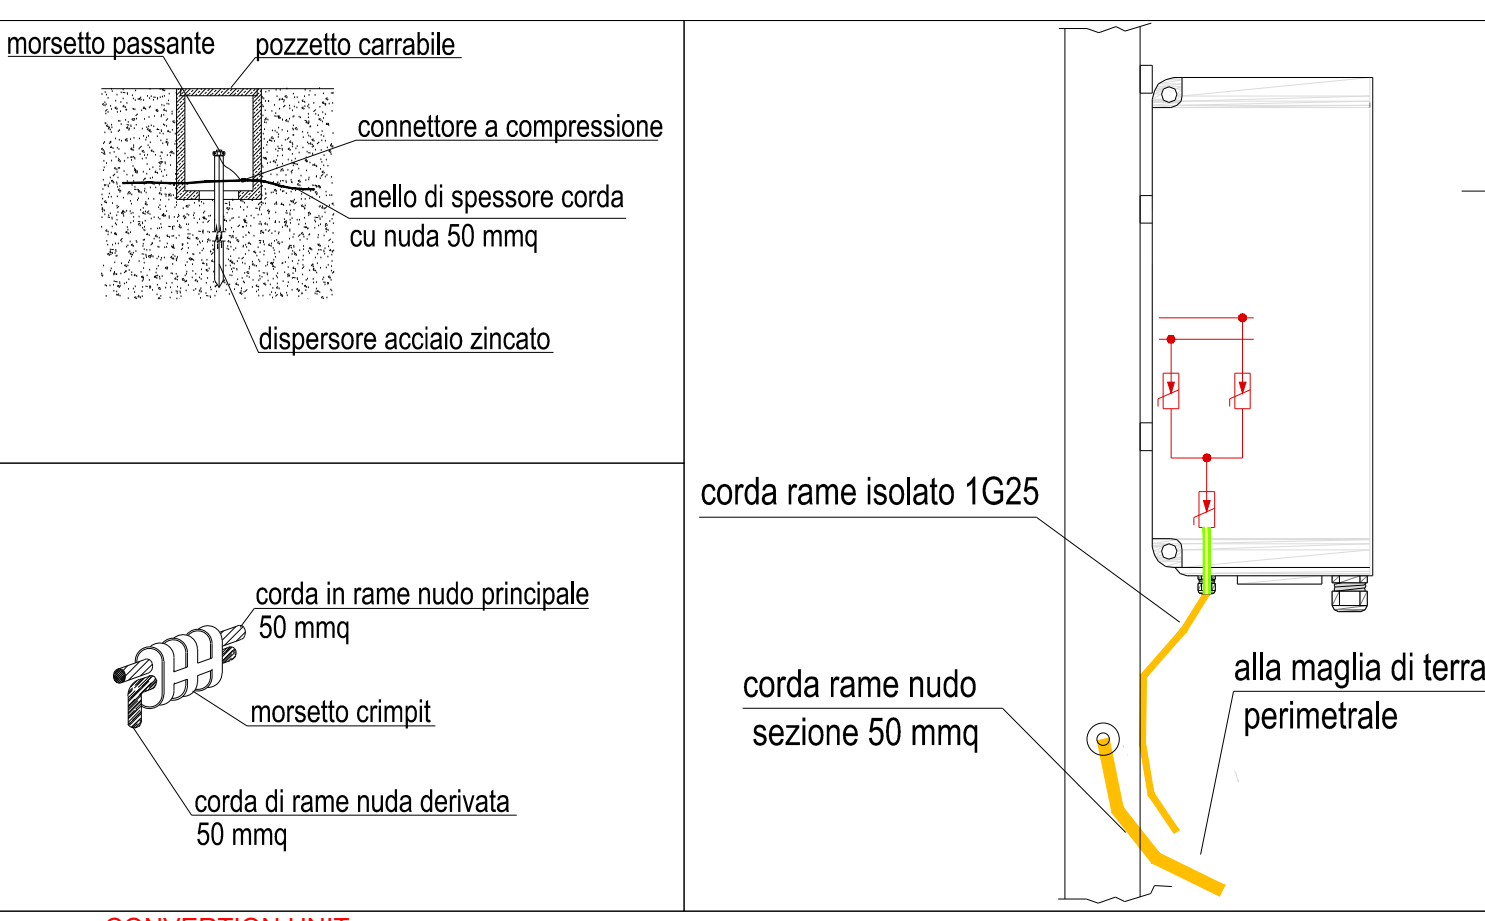

CONVERSION UNIT

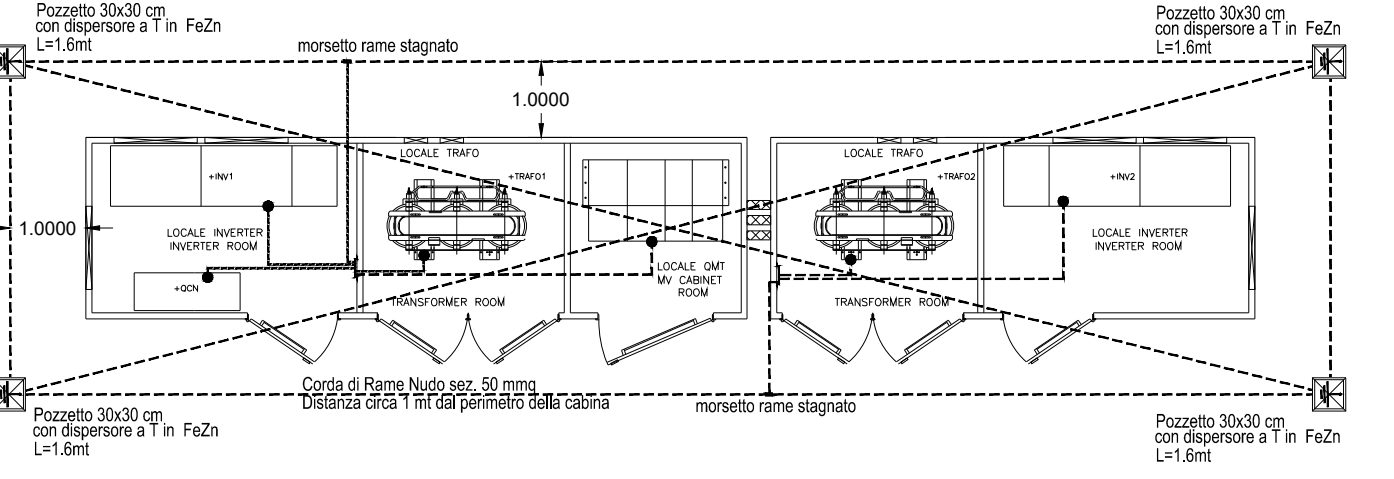

CABINA MAGAZZINO


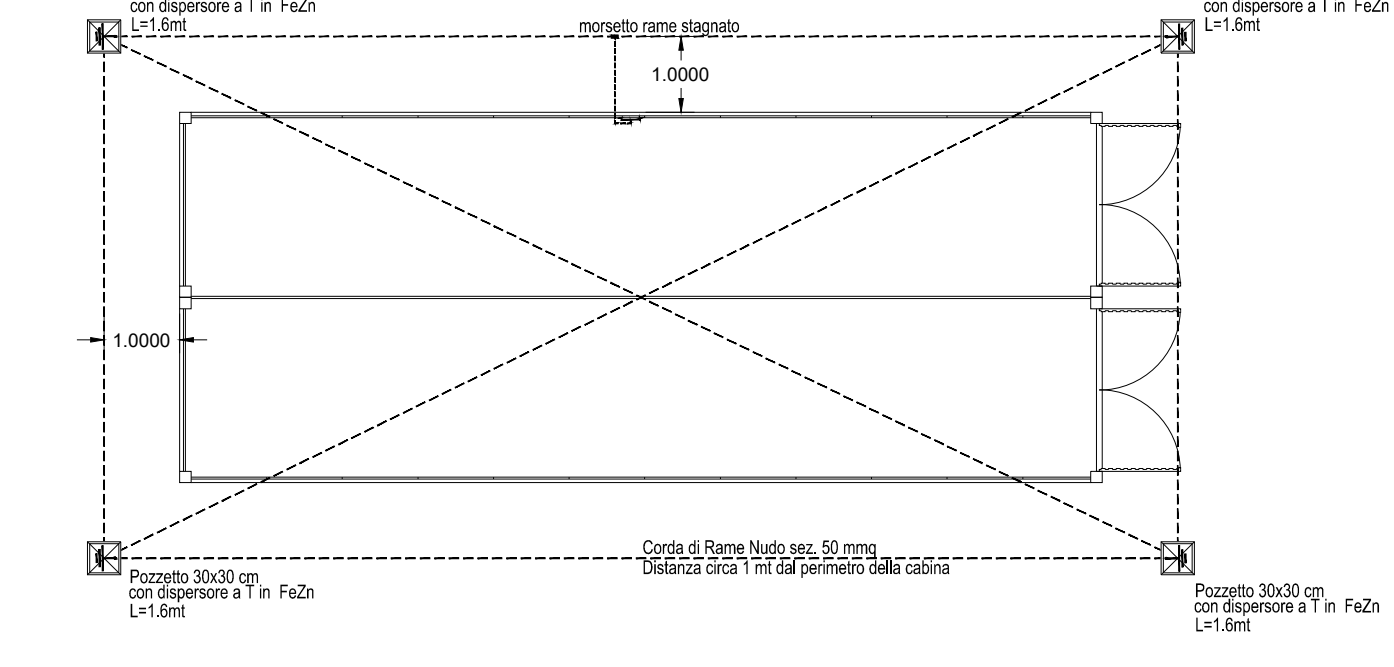


NO		31/03/2021		EMMISSIONE DEL DOCUMENTO		C.BUFFANO		A.SERGI	
REV.		DATA		DESCRIZIONE		PREPAREDATO		APPROVATO	
DIRETTORE TECNICO / Technical Director		ING. ANTONIO SERGI		SIGNED / Firmata (AUTENTICA TECNICA)		SIGNED / Firmata (AUTENTICA TECNICA)		SIGNED / Firmata (AUTENTICA TECNICA)	
NOME D'INTERNO FEE NAME		SCS.DES.D.ELE.ITA.P.7112.039.00		DATA / Date		31/03/2021			
FORMATO DEL DISEGNO / Drawing Format		AO		SCALA DEL DISEGNO / Drawing scale		1:1.000		NUMERO FOGLIO DEL DISEGNO / Drawing sheet	



IMPIANTO FOTOVOLTAICO "FV FOGGIA" 49,402 MWP E OPERE DI CONNESSIONE ALLA RTN COMUNE DI FOGGIA (FG)

Impianto di terra del parco fotovoltaico - Dettagli d'installazione, note generali e modalità di esecuzione

COMPANY	PURPOSE	TYPE	DISCIPLINE	COUNTRY	TEC.	PLANT	PROGRESSIVE	REVISION
SCS	DES	D	E	L	E	I	T	A
P	7	1	1	2	0	3	9	0

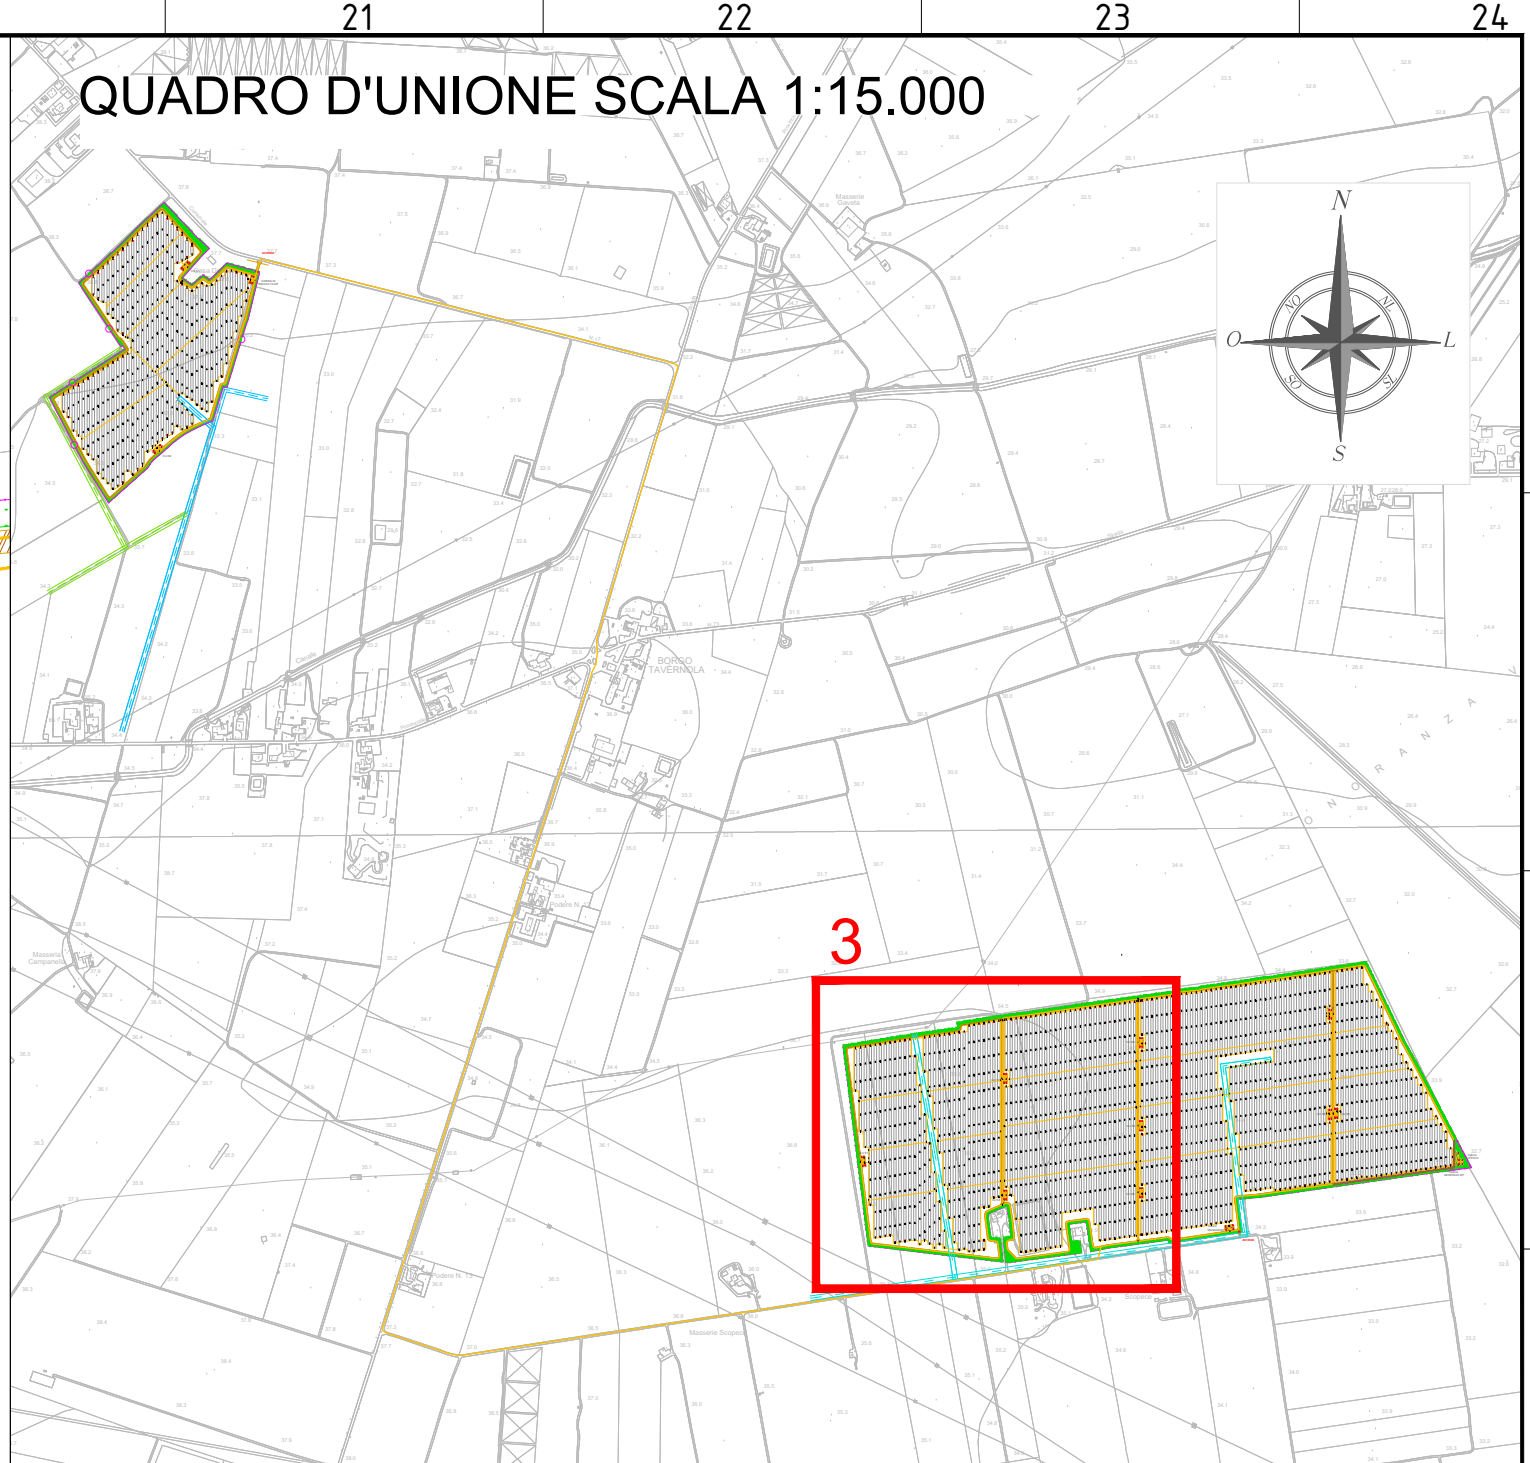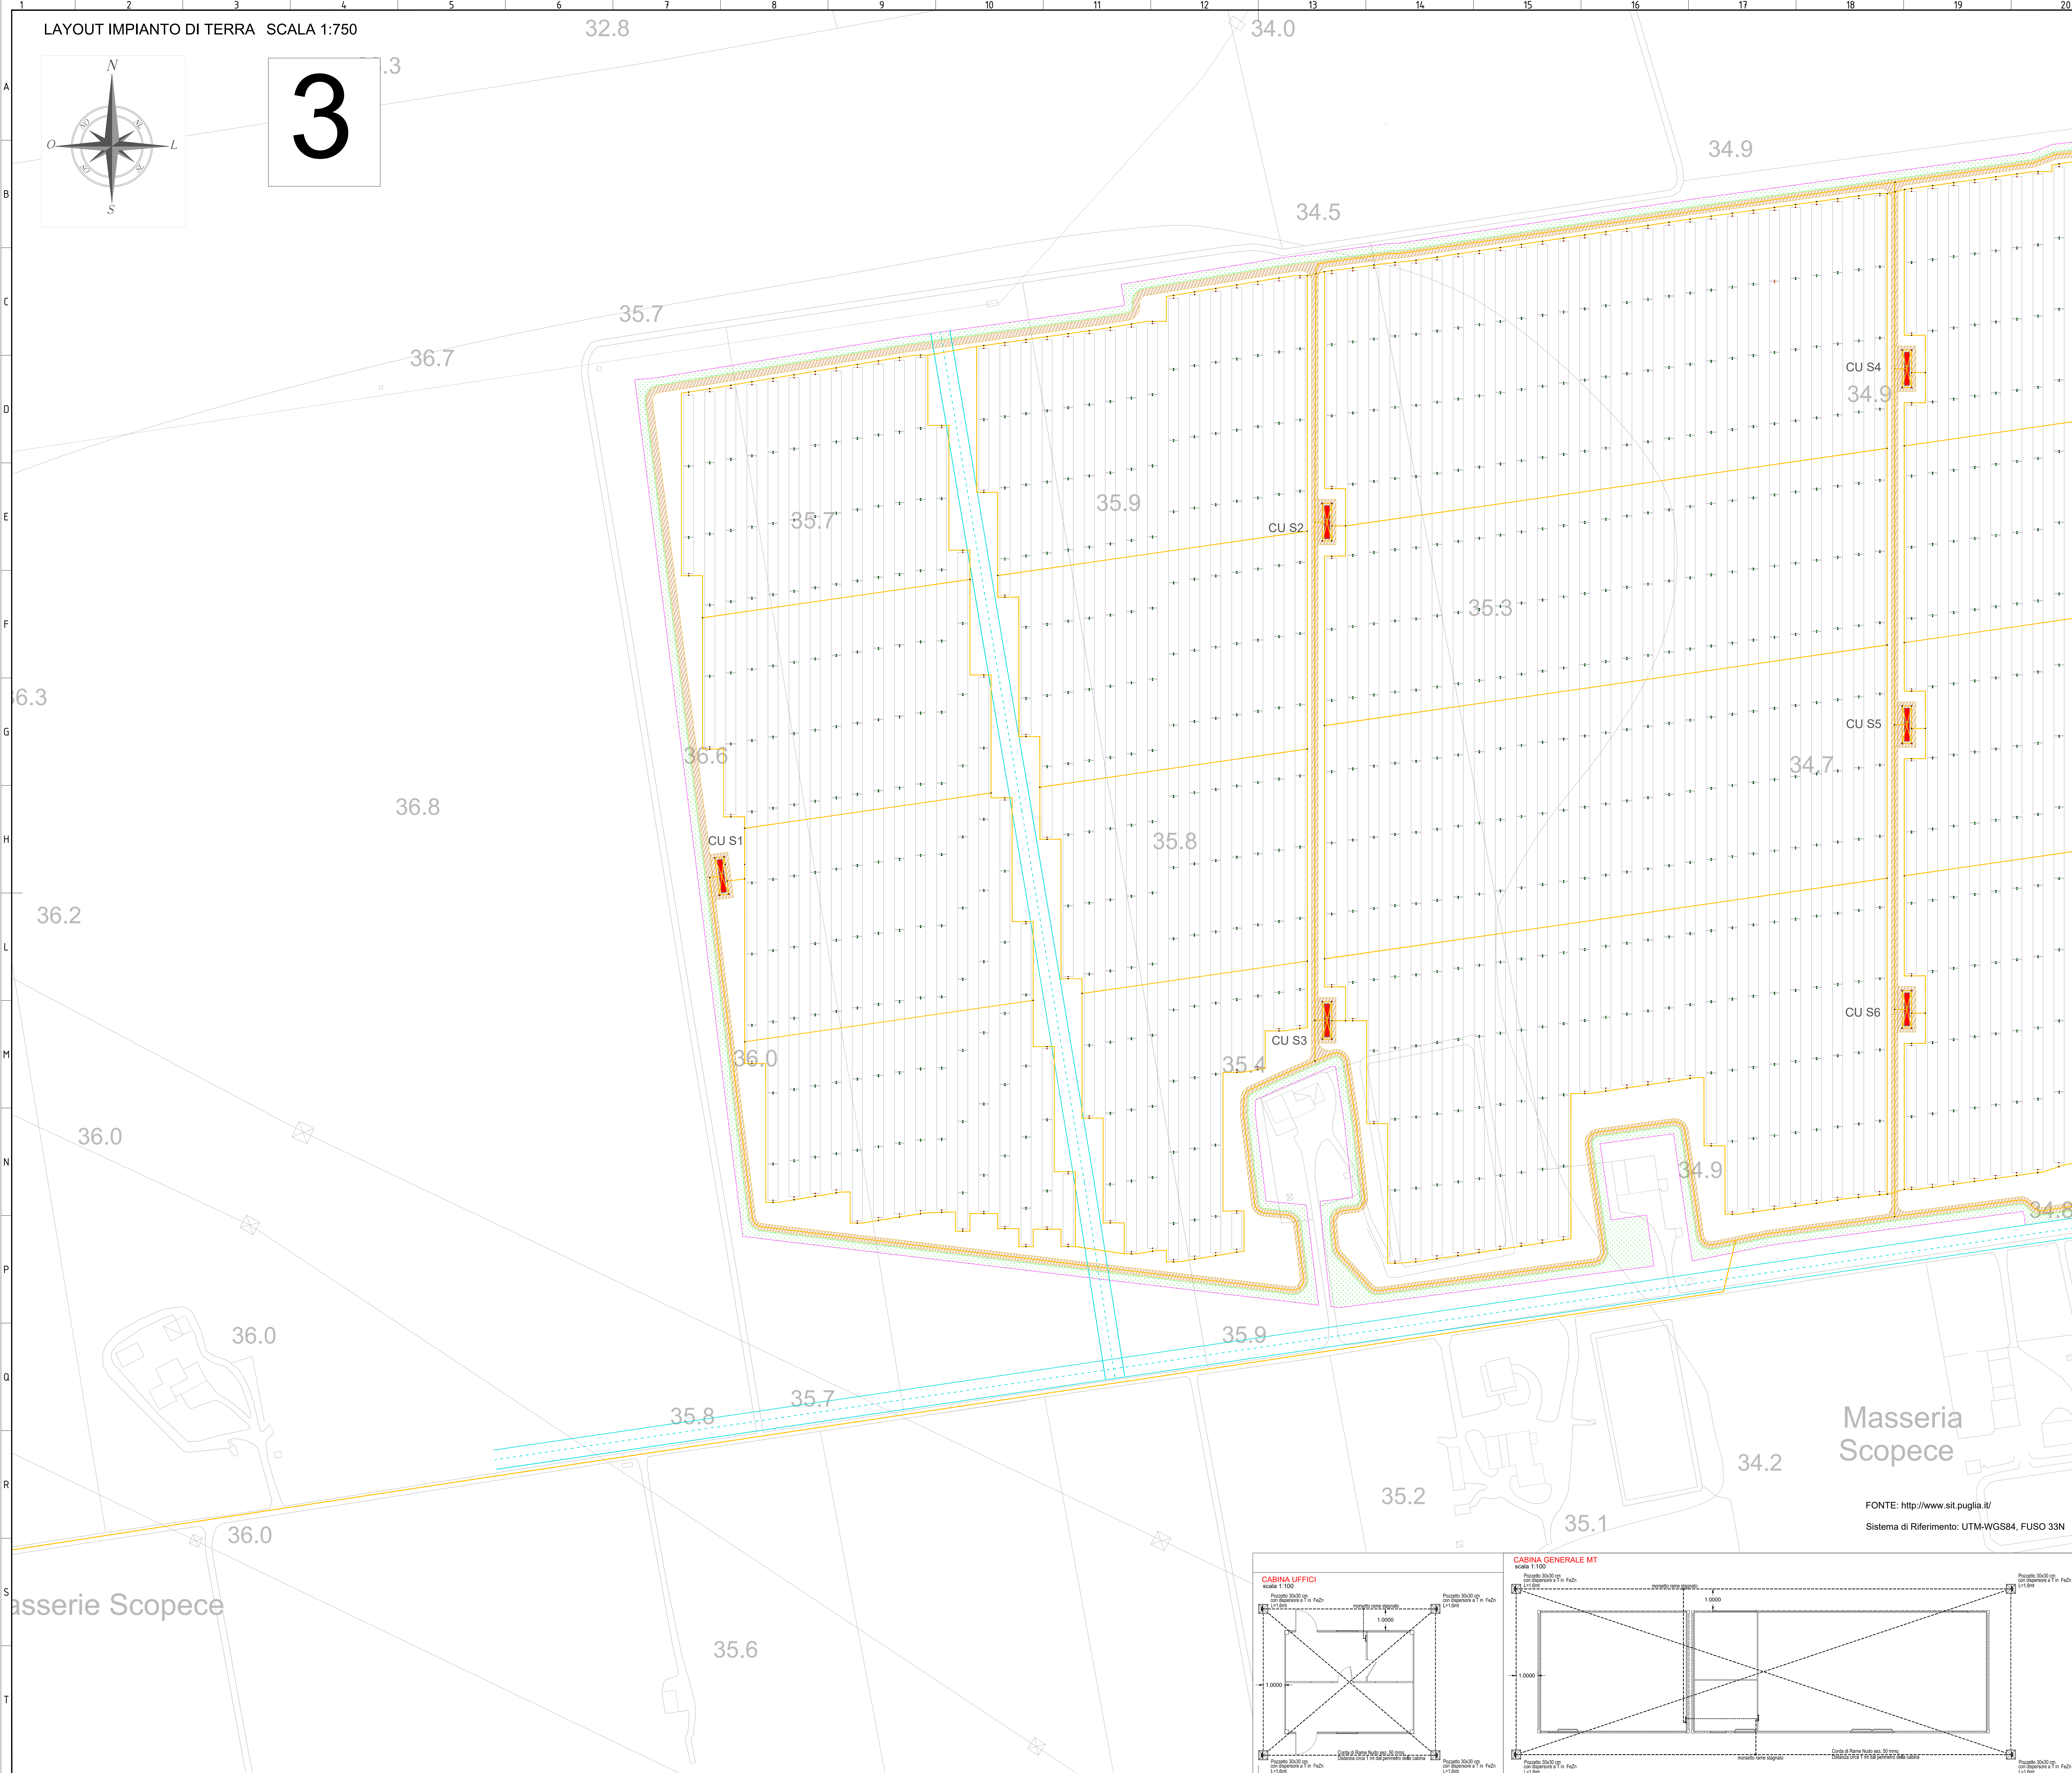

- LEGENDA IMPIANTO AREA SUD
- Recinzione
 - Conversion unit
 - Cabina di consegna
 - STRUTTURE TRACKER 2x28
(IL COLORE DI OGNI SOTTOPARCO È RIPORTATO NELLA LEGENDA DELLA CONFIGURAZIONE DEL SOTTOPARCO)
 - STRUTTURE TRACKER 2x14
(IL COLORE DI OGNI SOTTOPARCO È RIPORTATO NELLA LEGENDA DELLA CONFIGURAZIONE DEL SOTTOPARCO)
 - Accesso al sito
 - Strada di progetto (larg. 3,00 m)
 - Strada di accesso esistente
 - Fascia arborea/arbustiva autoctona
 - Condotte consortili
 - Area utile per strutture fuori terra
 - Magazzino
 - Ufficio
 - String Box
 - Corda di rame isolata
 - Corda di rame nuda
 - Dispensore verticale

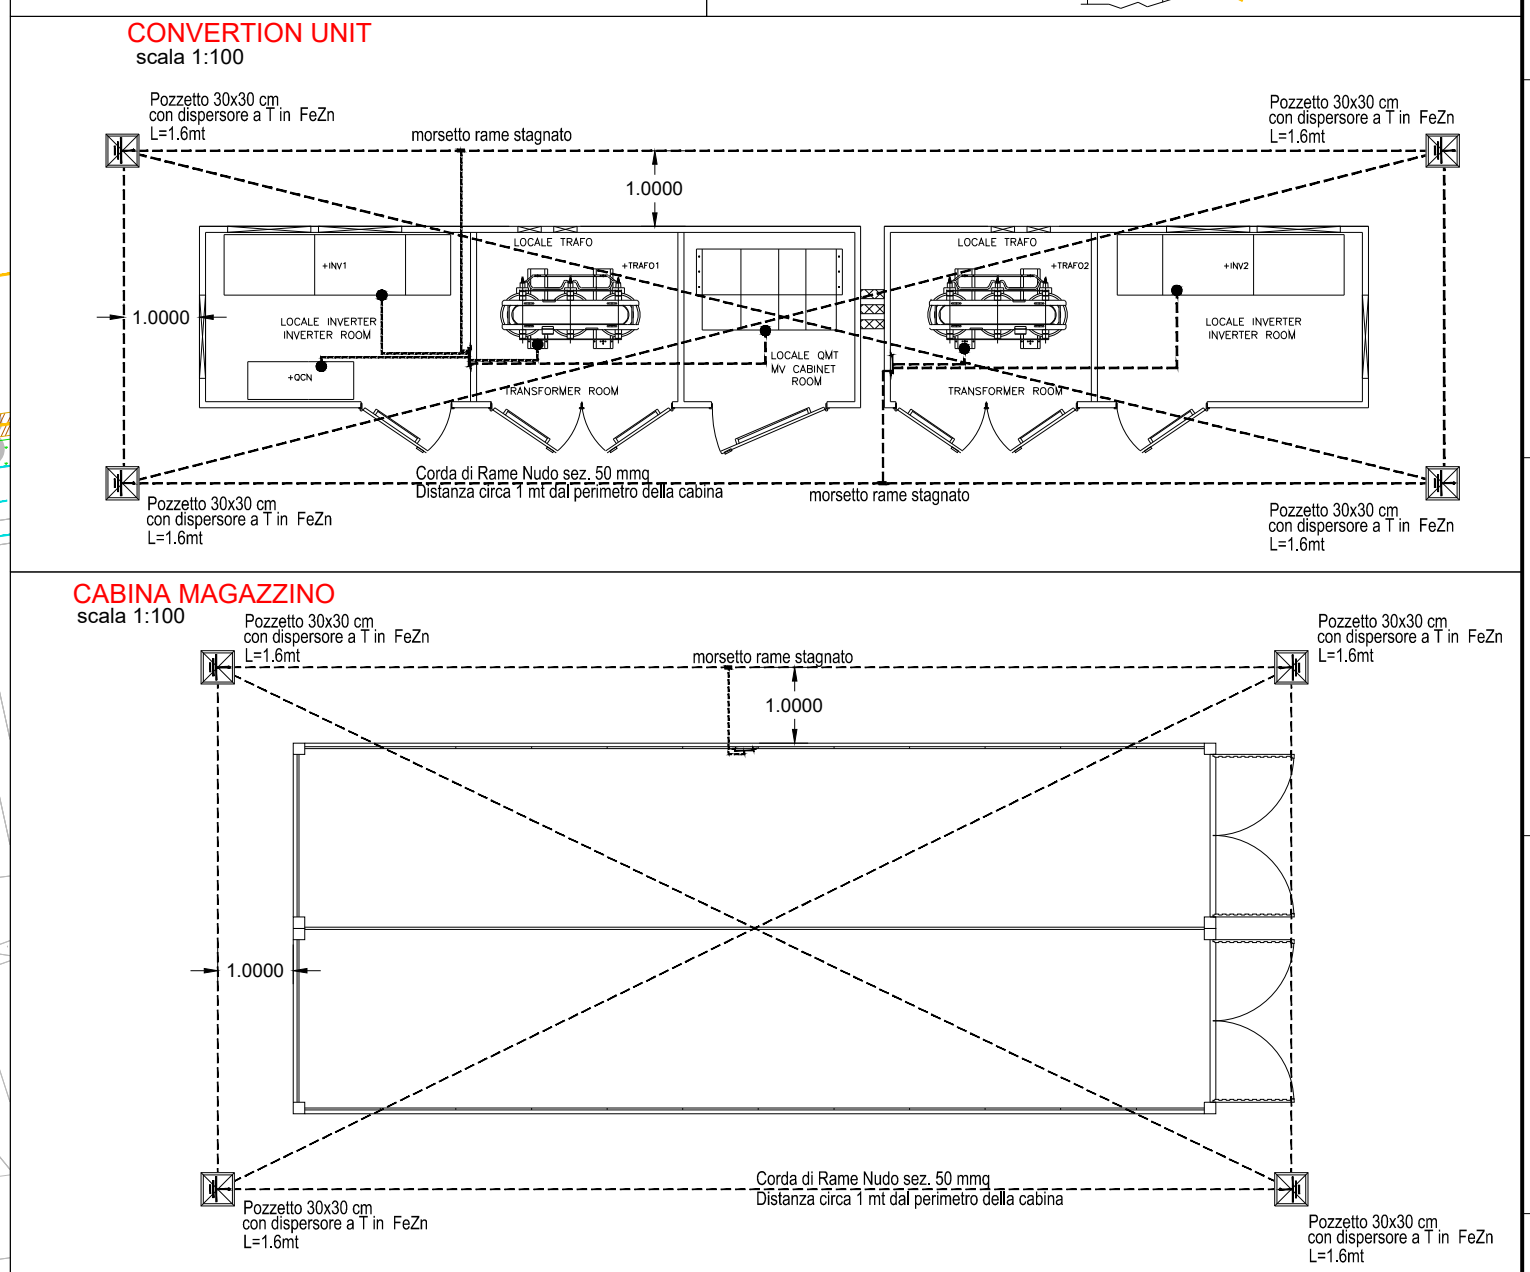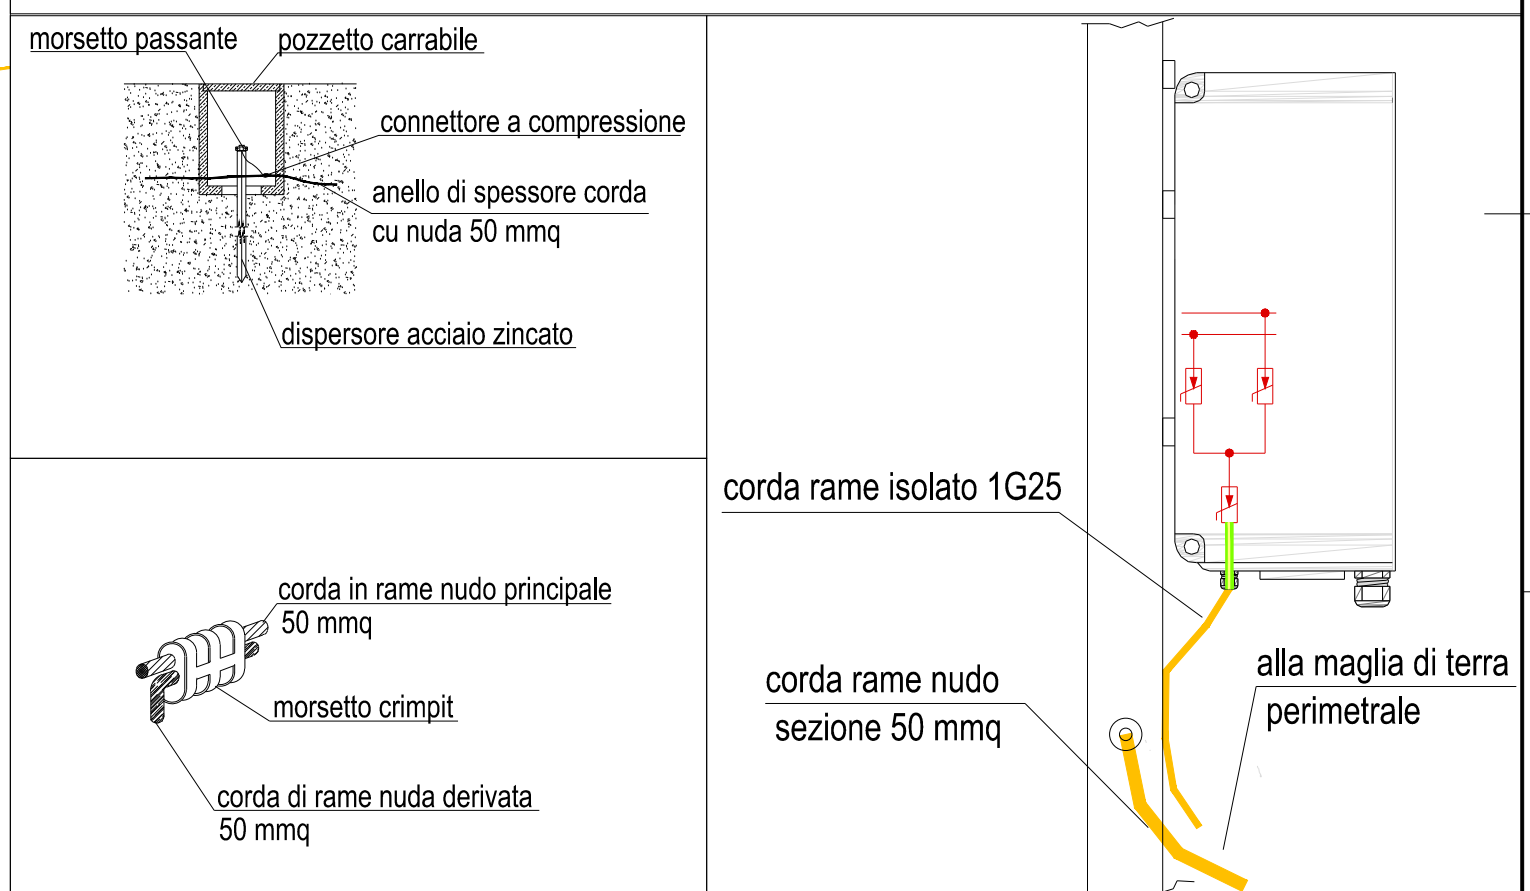

00		31/03/2021	EMISSIONE DEL DOCUMENTO		D.BUFFANO	A.SERGI
REV. N°	DATA	DESCRIZIONE	PREPARED	APPROVATO		
01	31/03/2021	SCS DES.D.ELE.ITA.P.7112.039.00	ING. ANTONIO SERGI			
02	31/03/2021	SCS DES.D.ELE.ITA.P.7112.039.00	ING. ANTONIO SERGI			
