




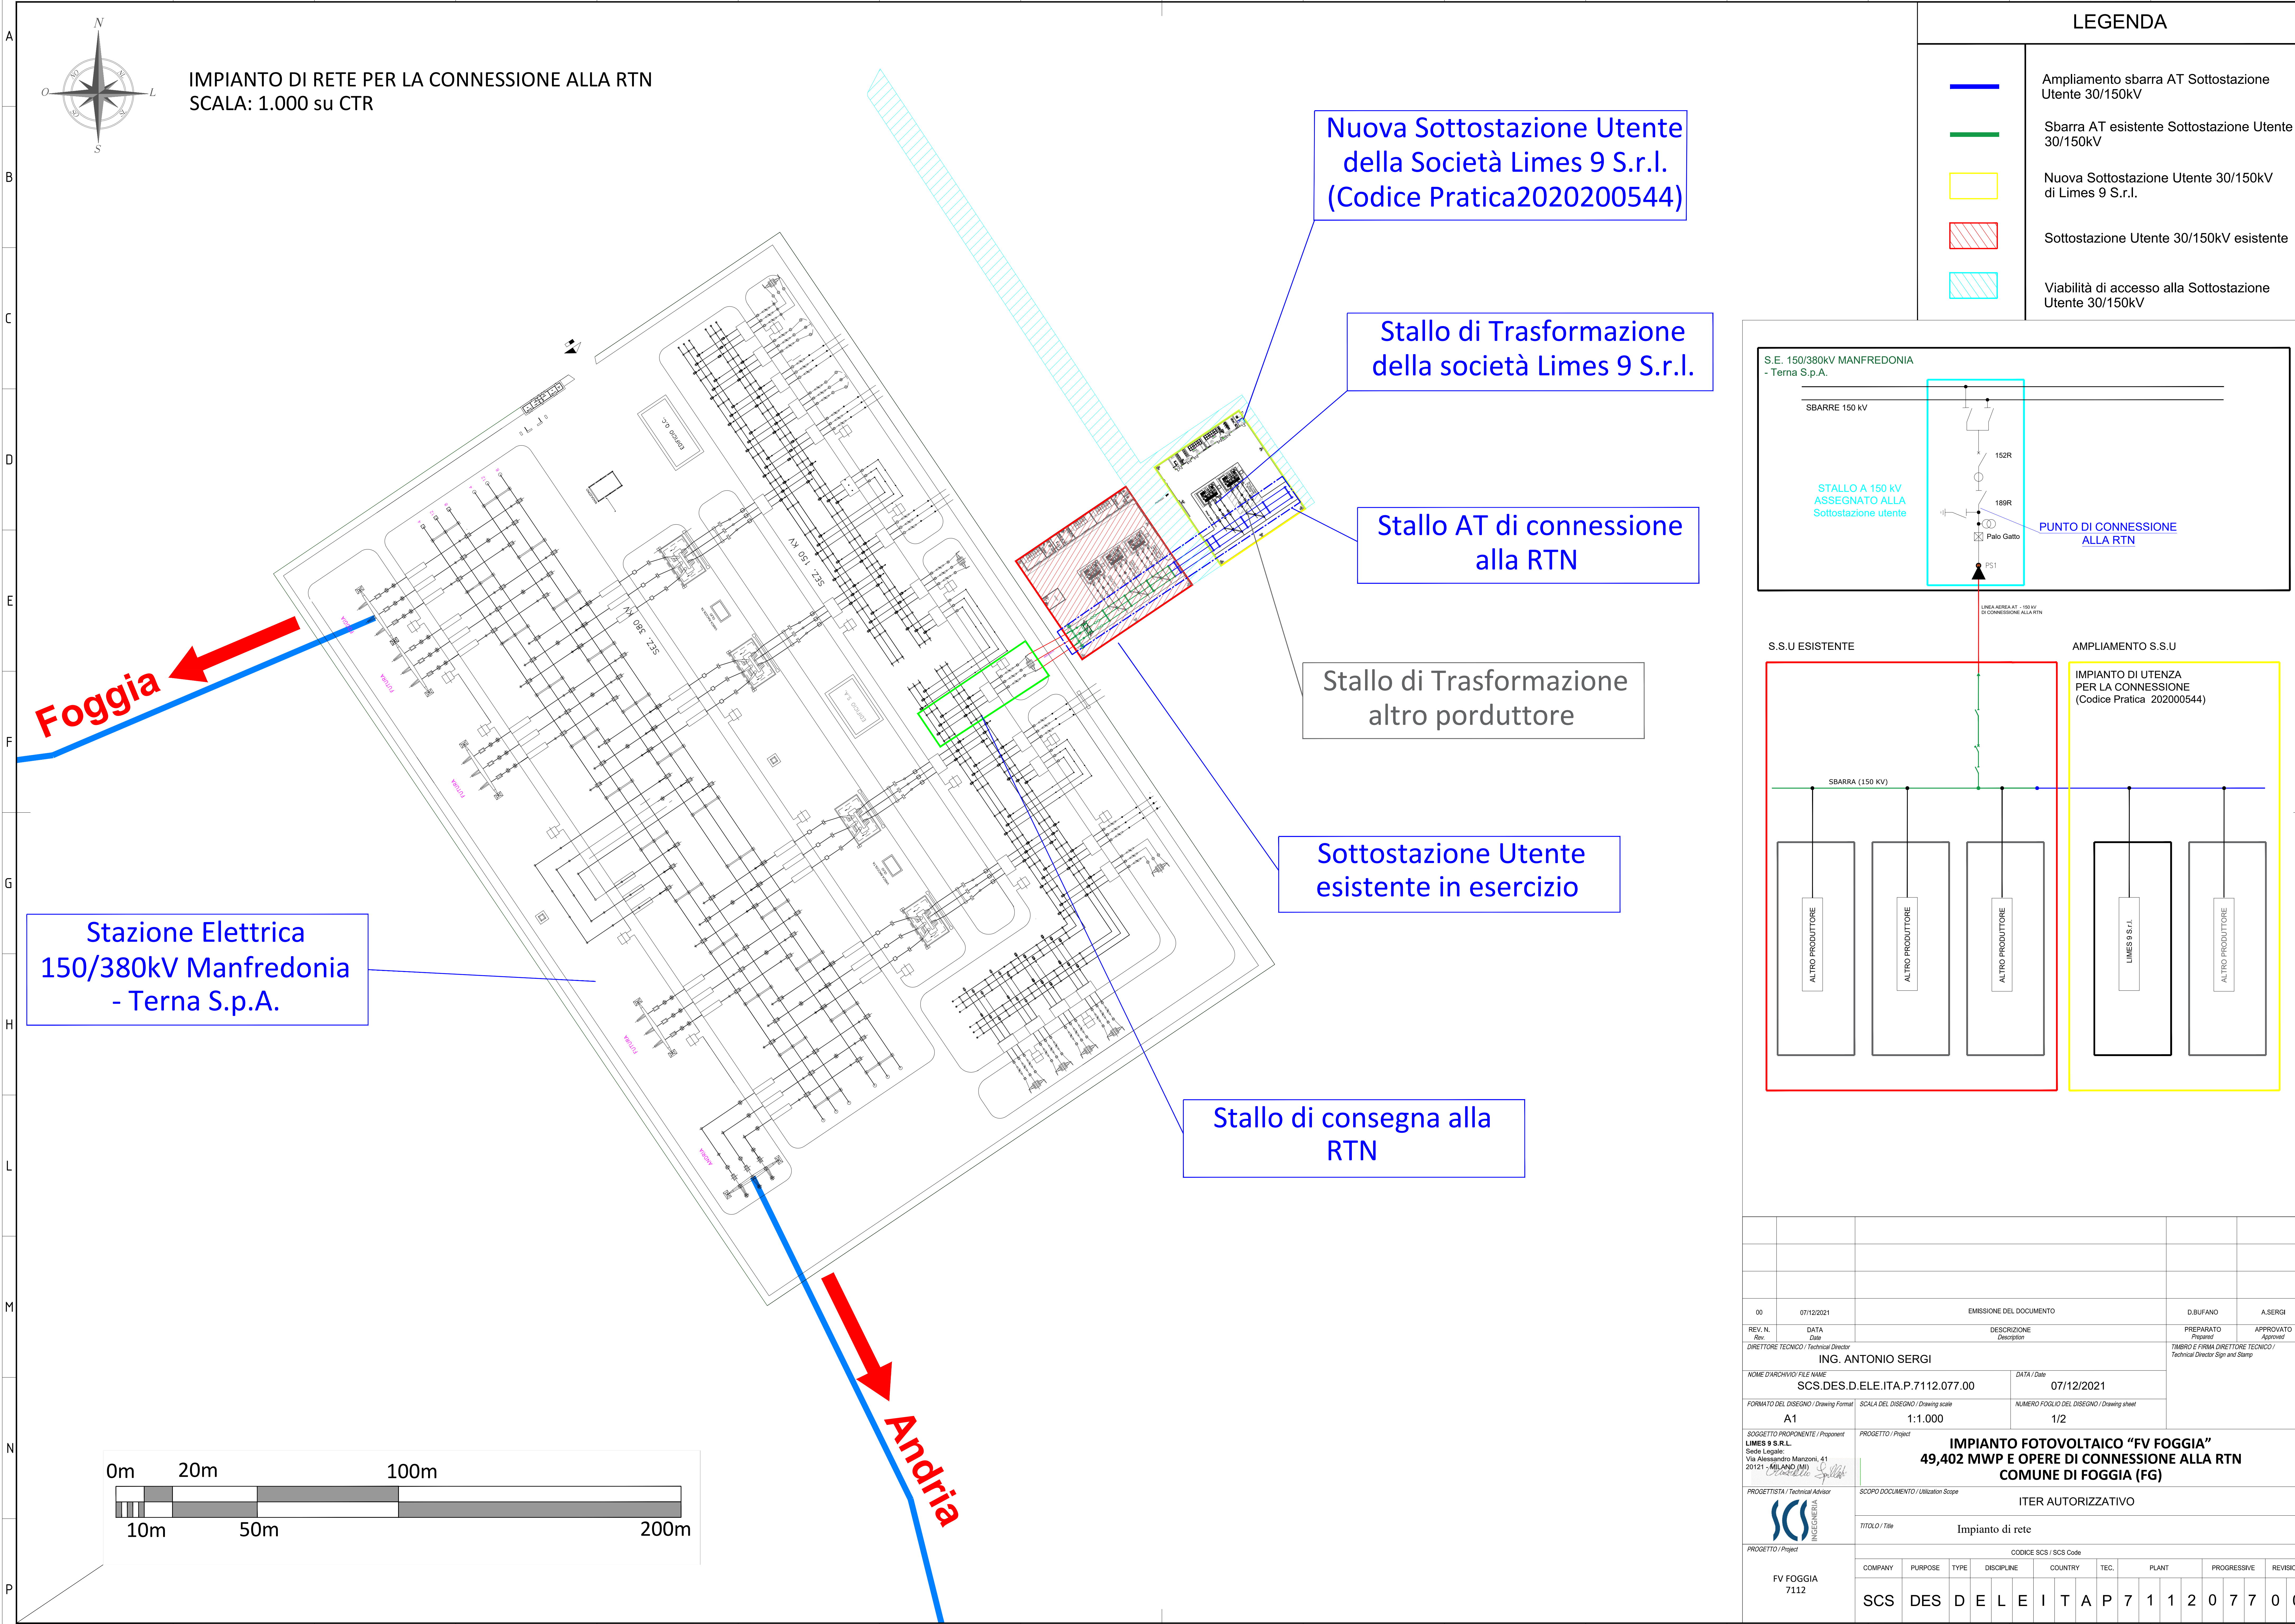


PLANIMETRIA APPARECCHIATURE STALLO 150 kV ESISTENTE
SE TERNA "MANFREDONIA"
scala 1:200

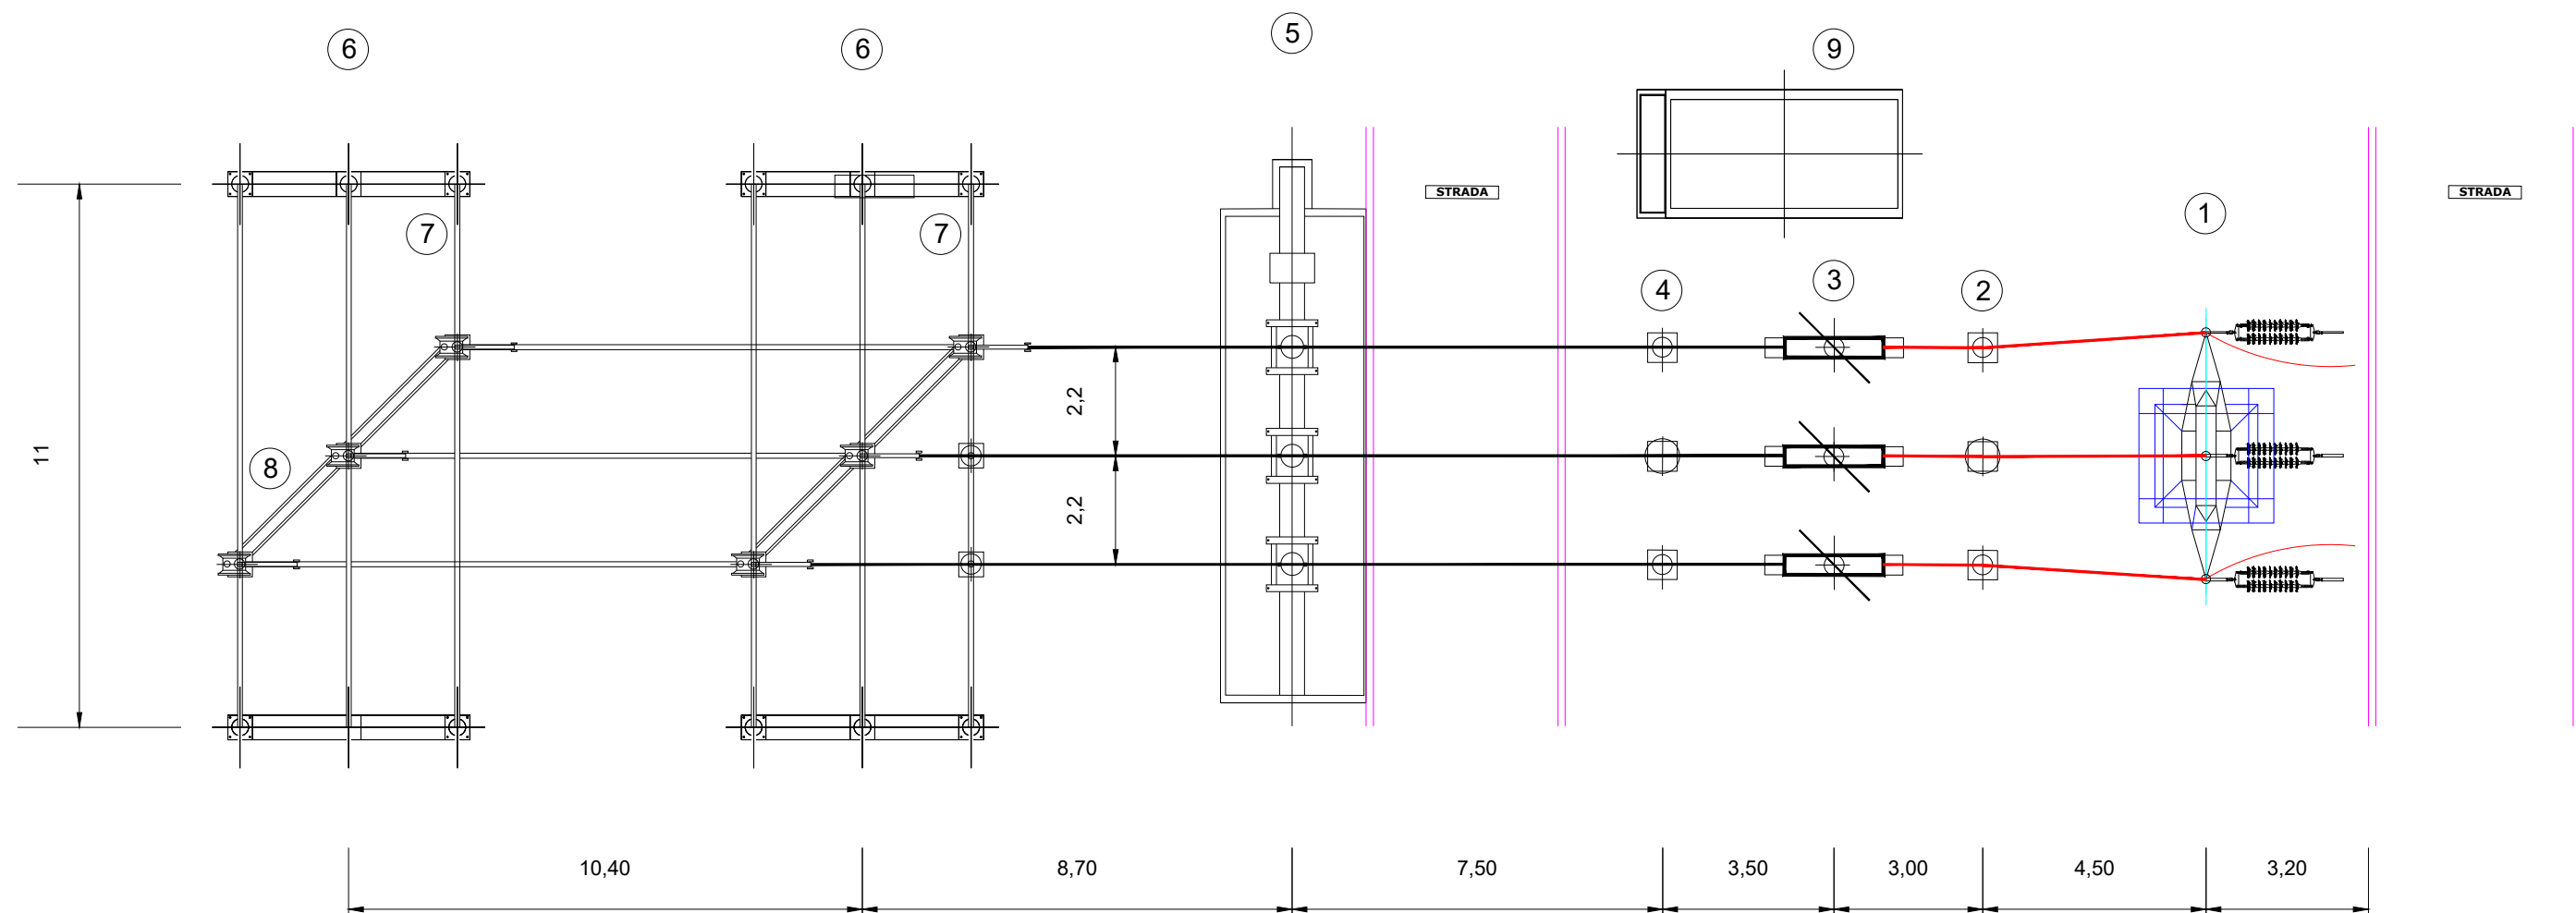


SEZIONE APPARECCHIATURE STALLO 150 kV ESISTENTE
SE TERNA "MANFREDONIA"
scala 1:200

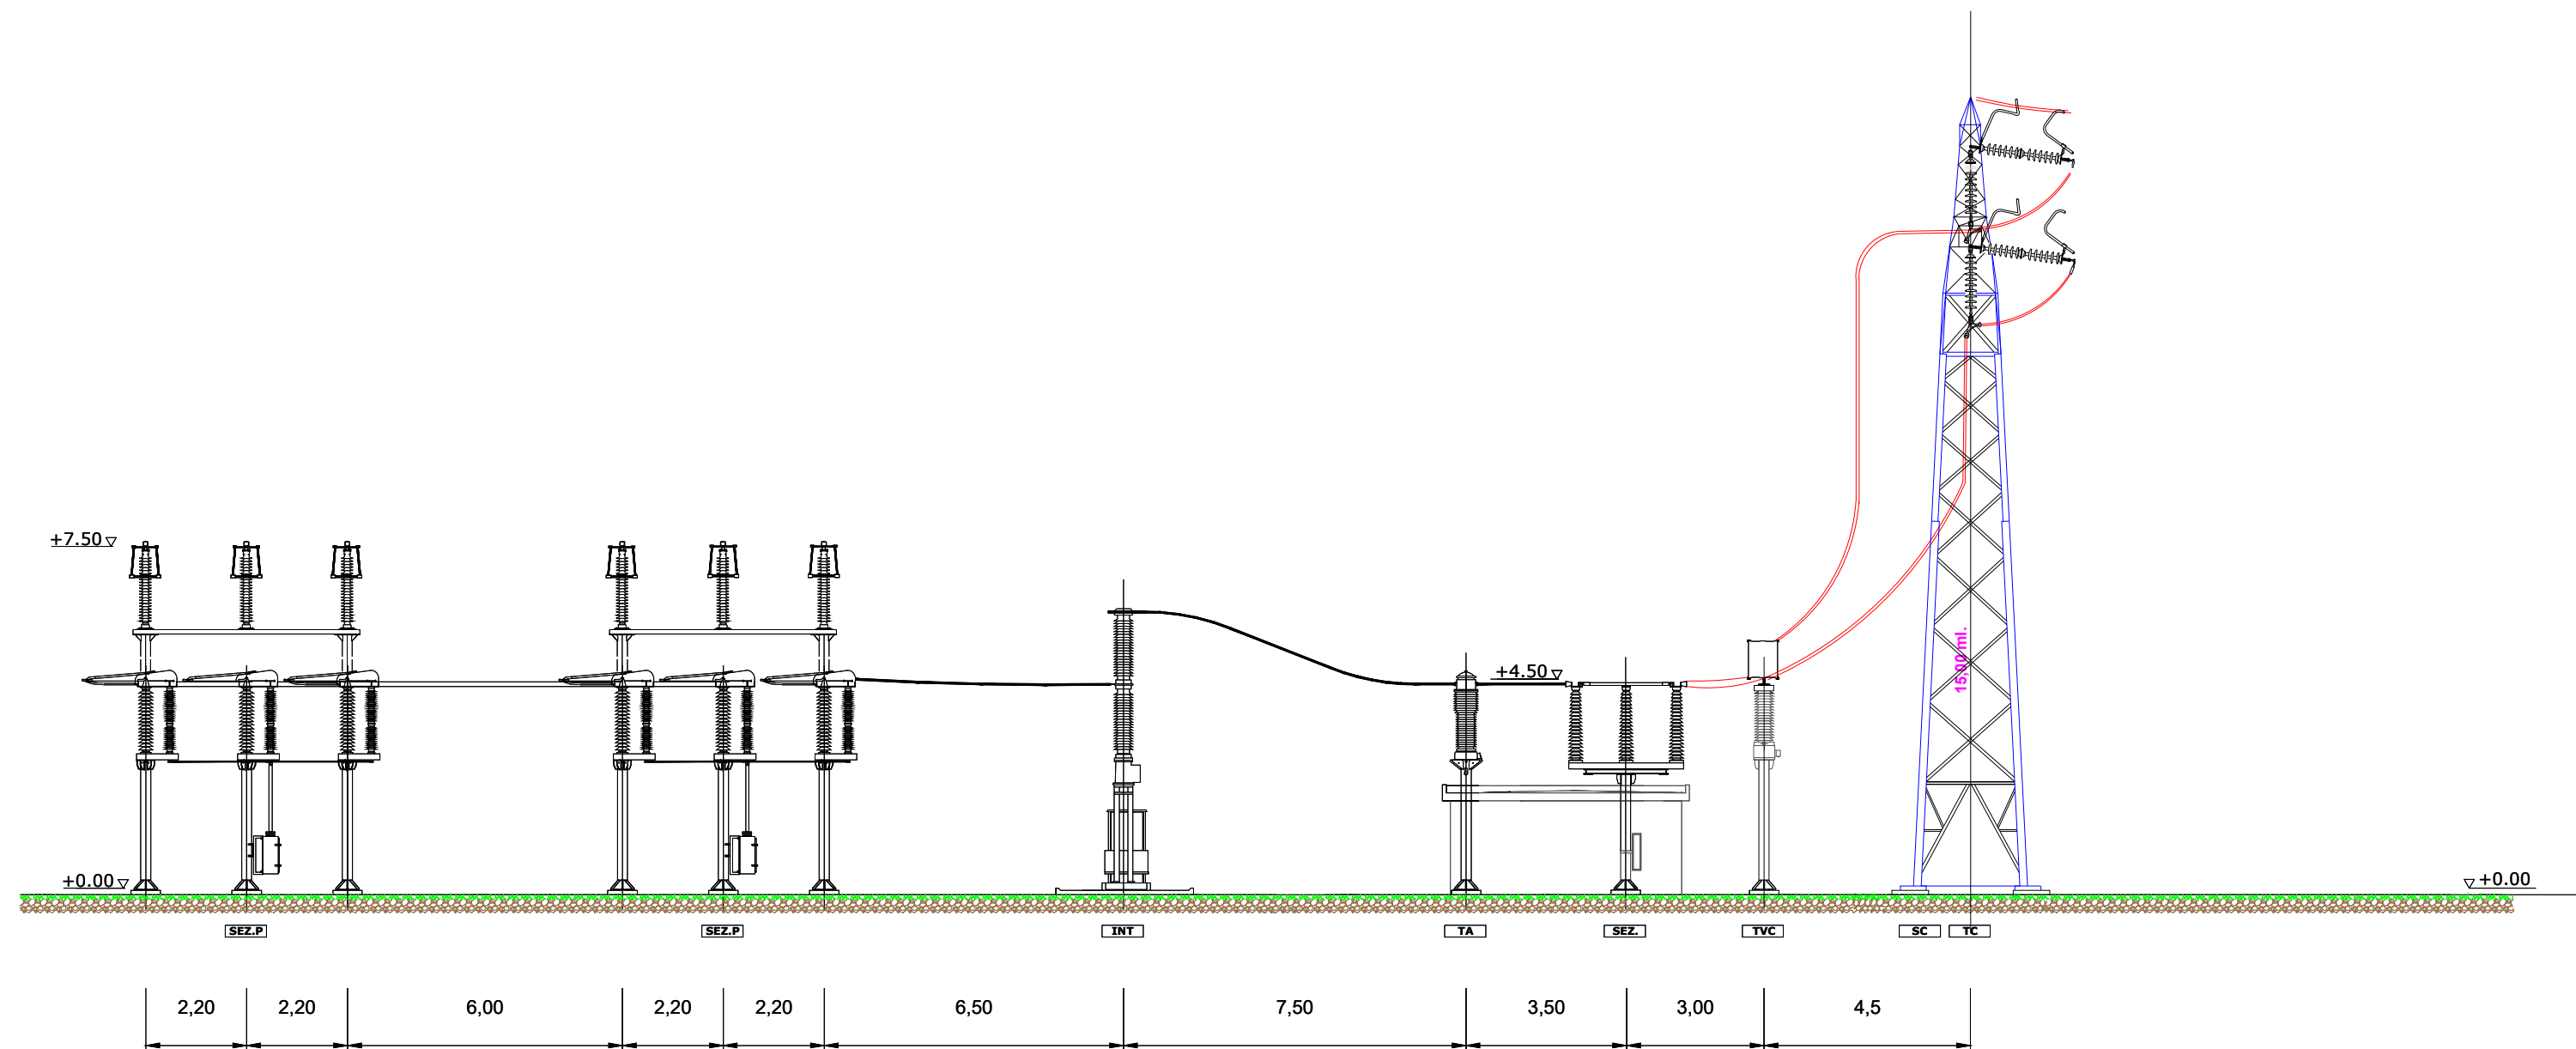


CHIOSCO ESISTENTE
scala 1:50

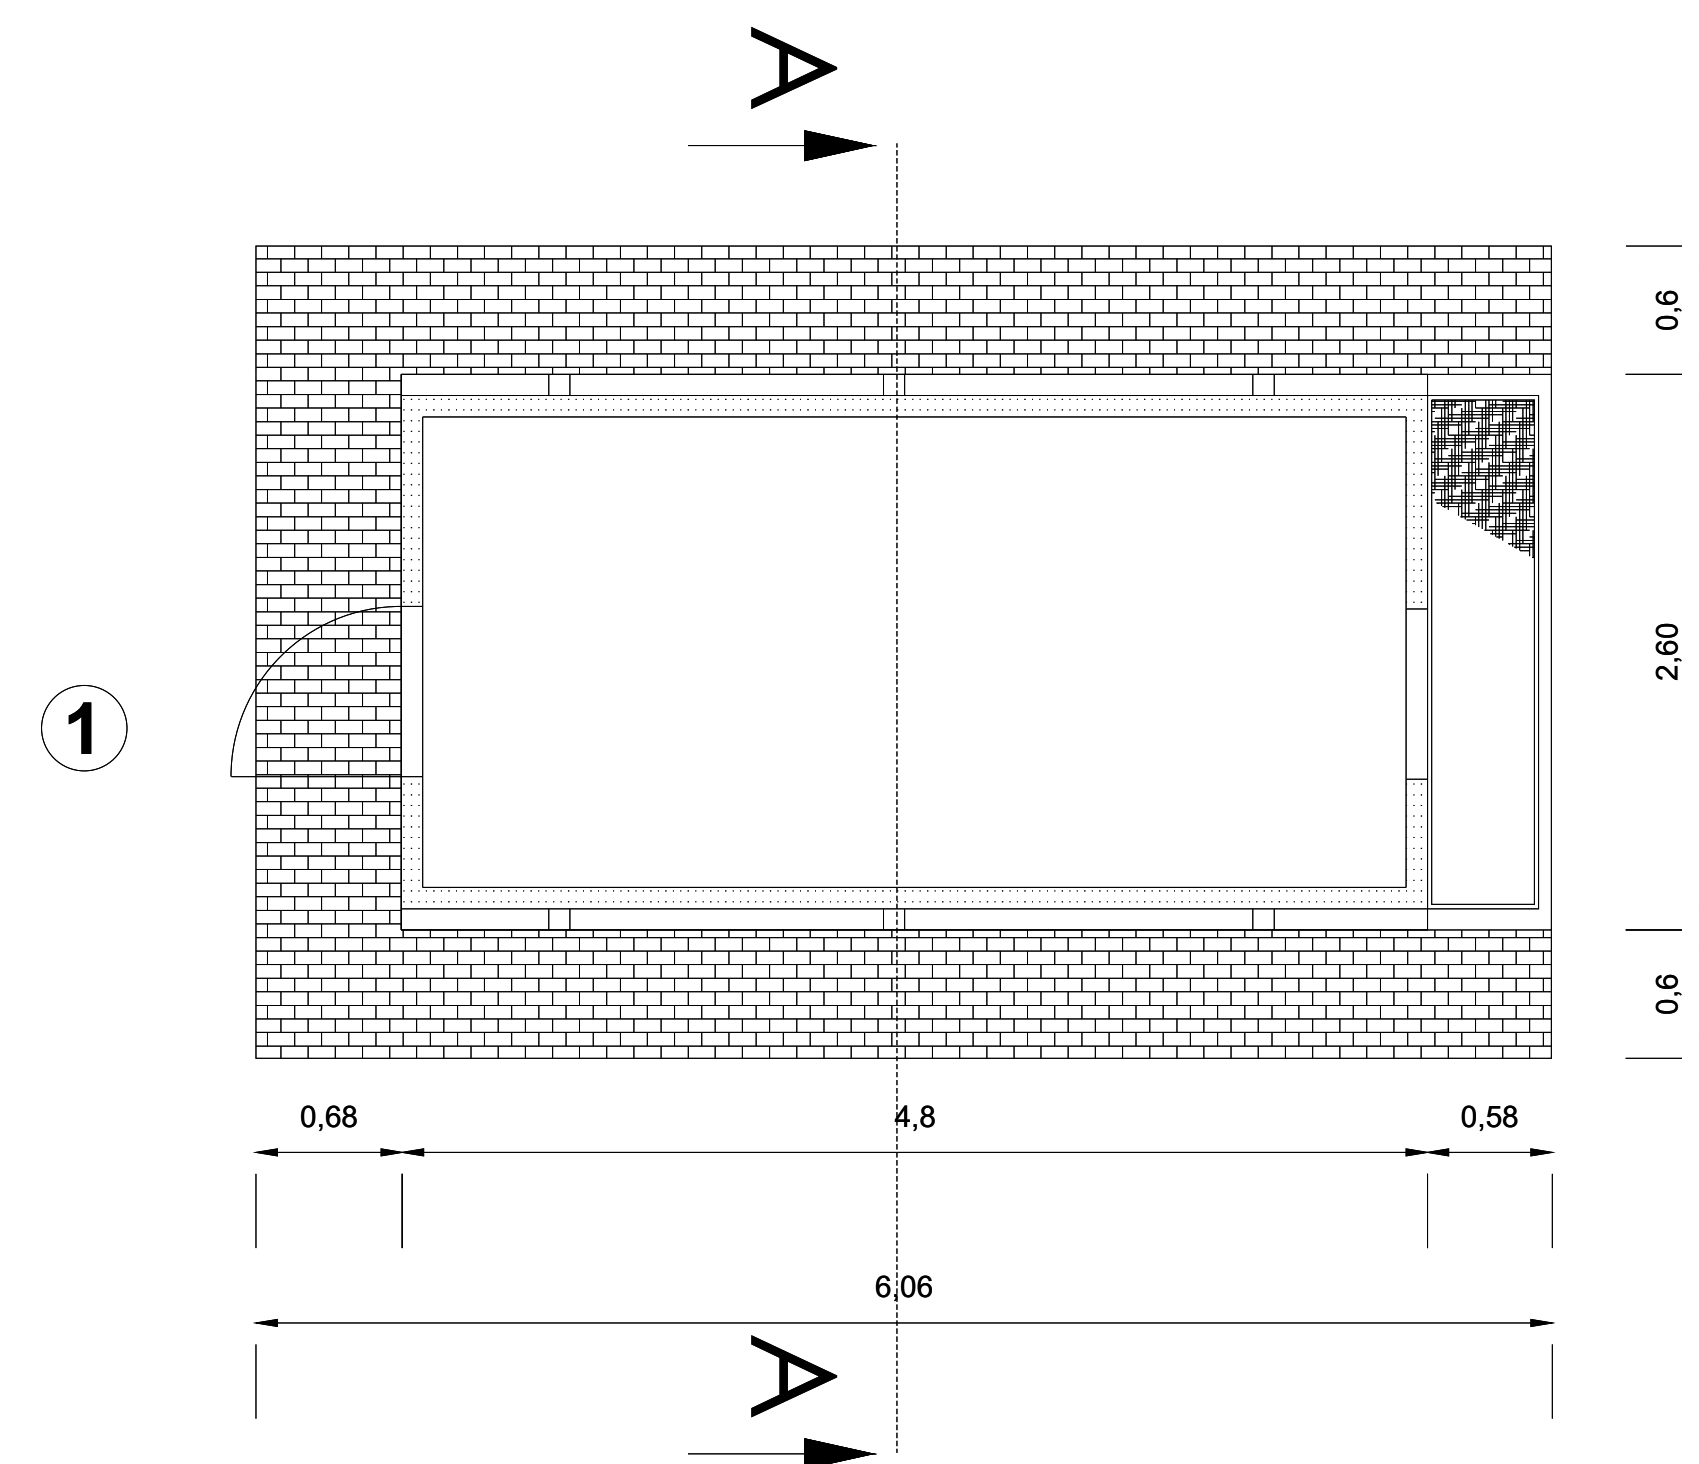

SEZ.A-A

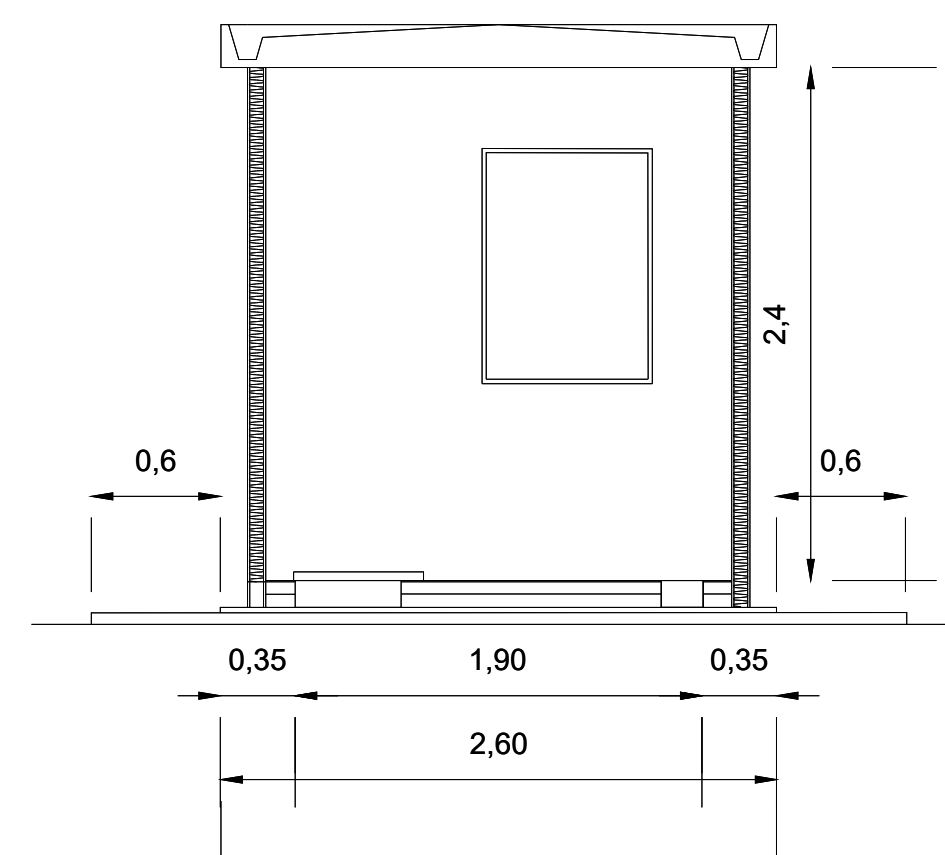

PROSPETTO 1

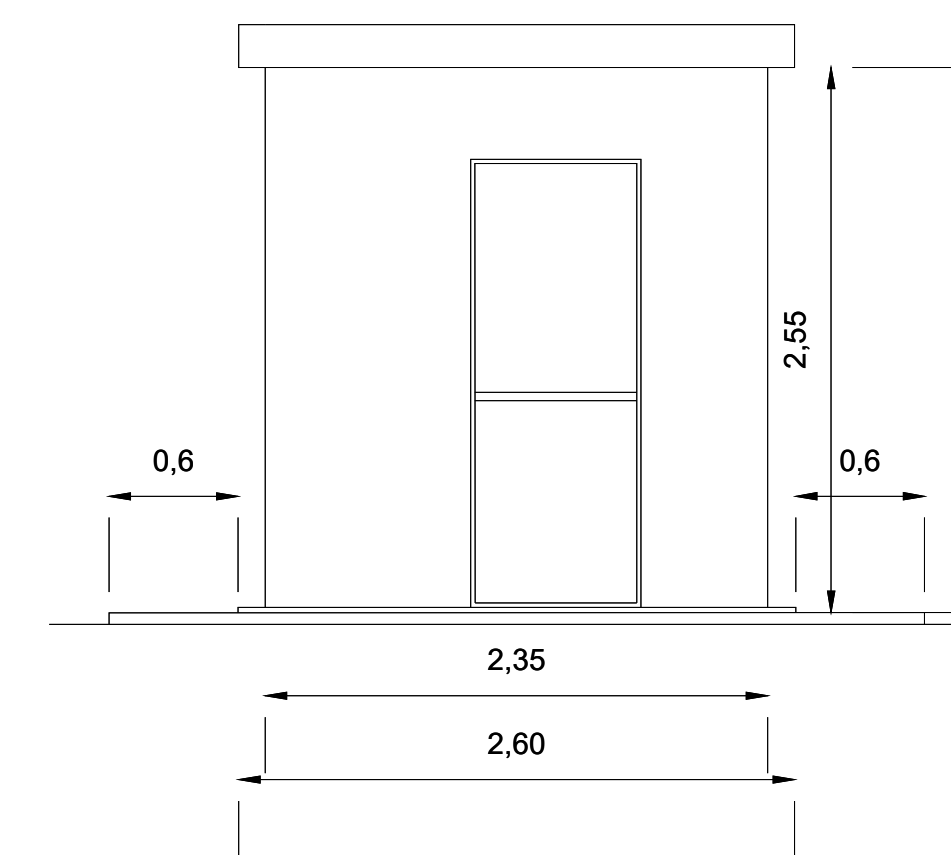

LEGENDA

- 1 Palo AT
- 2 Trasformatore di tensione capacitivo 150 kV
- 3 Sezionatore unipolare orizzontale con lame di terra 150 kV
- 4 Trasformatore di corrente 150 kV
- 5 Interruttore tripolare 150 kV
- 6 Sostegno sbarre 150 kV
- 7 Sbarre 150 kV
- 8 Sezionatore Tripolare verticale
- 9 Chiosco

00	07/12/2021	EMISSIONE DEL DOCUMENTO		D.BUFANO	A.SERGI															
REV. N. Rev.	DATA Date	DESCRIZIONE Description		PREPARATO Prepared	APPROVATO Approved															
DIRETTORE TECNICO / Technical Director				TIMBRO E FIRMA DIRETTORE TECNICO / Technical Director Sign and Stamp																
ING. ANTONIO SERGI																				
NOME D'ARCHIVIO / FILE NAME		DATA / Date																		
SCS.DES.D.ELE.ITA.P.7112.077.00		07/12/2021																		
FORMATO DEL DISEGNO / Drawing Format		SCALA DEL DISEGNO / Drawing scale		NUMERO FOGLIO DEL DISEGNO / Drawing sheet																
A1		VARIE		2/2																
SOGGETTO PROPONENTE / Proponent		PROGETTO / Project																		
LIMES 9 S.R.L. Sede Legale: Via Alessandro Manzoni, 41 20121 - MILANO (MI)		IMPIANTO FOTOVOLTAICO "FV FOGGIA" 49,402 MWP E OPERE DI CONNESSIONE ALLA RTN COMUNE DI FOGGIA (FG)																		
PROGETTISTA / Technical Advisor		SCOPO DOCUMENTO / Utilization Scope																		
		ITER AUTORIZZATIVO																		
PROGETTO / Project		TITOLO / Title																		
		Impianto di rete																		
FV FOGGIA 7112		CODICE SCS / SCS Code																		
		COMPANY	PURPOSE	TYPE	DISCIPLINE	COUNTRY	TEC.	PLANT	PROGRESSIVE	REVISION										
		SCS	DES	D	E	L	E	I	T	A	P	7	1	1	2	0	7	7	0	0