



Area SOTTOSTAZIONE

SEZIONE A-A'

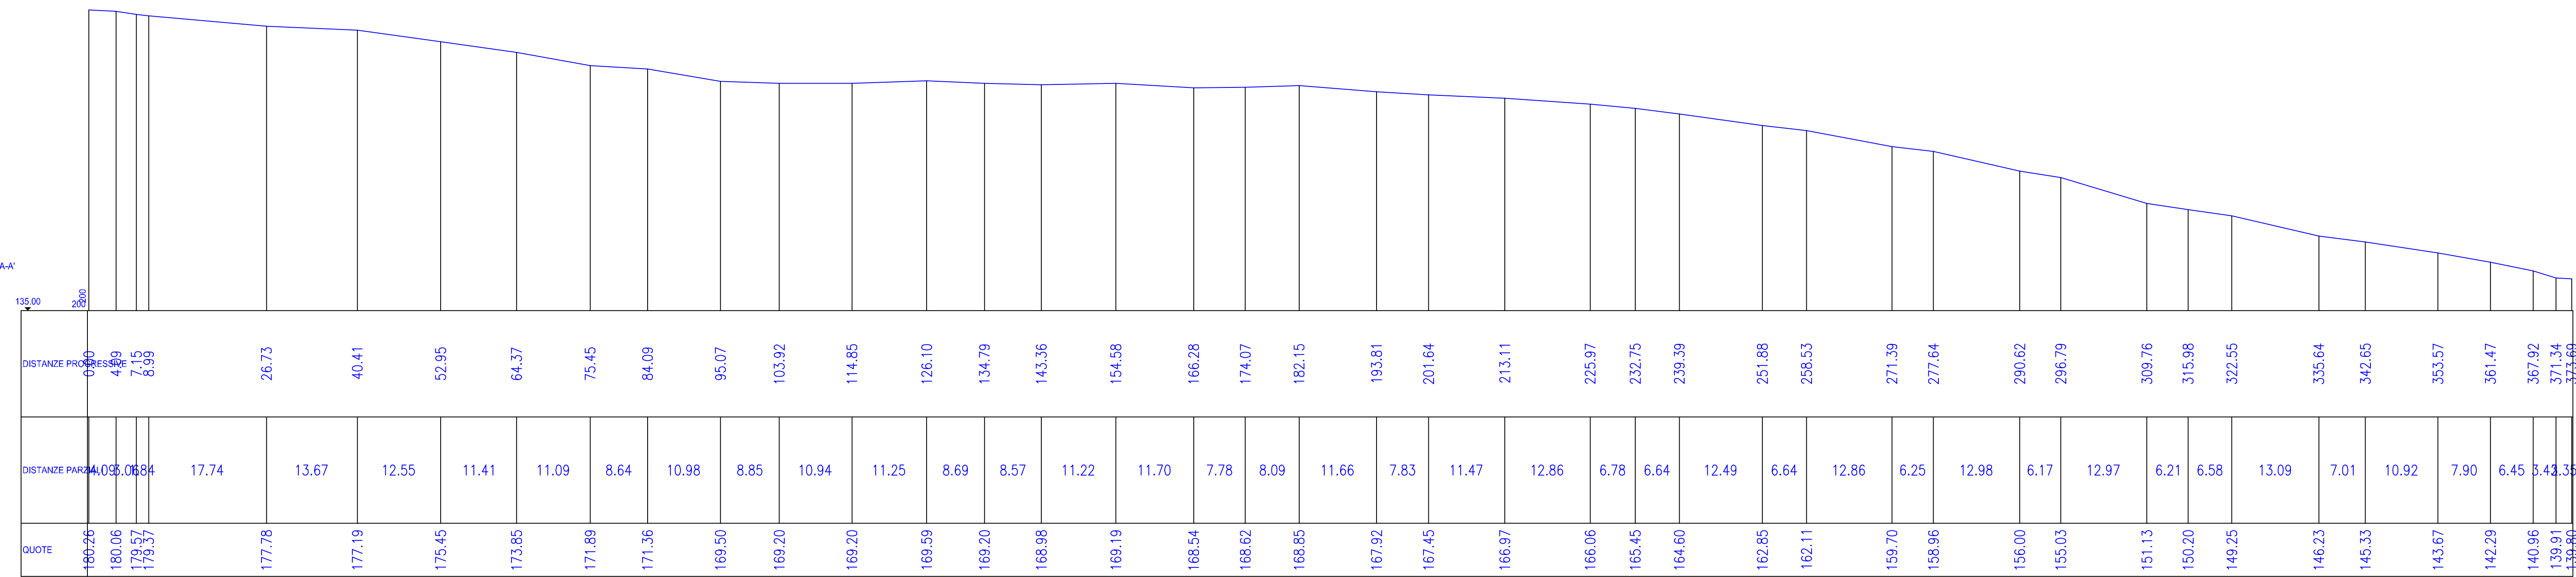

SEZIONE B-B'

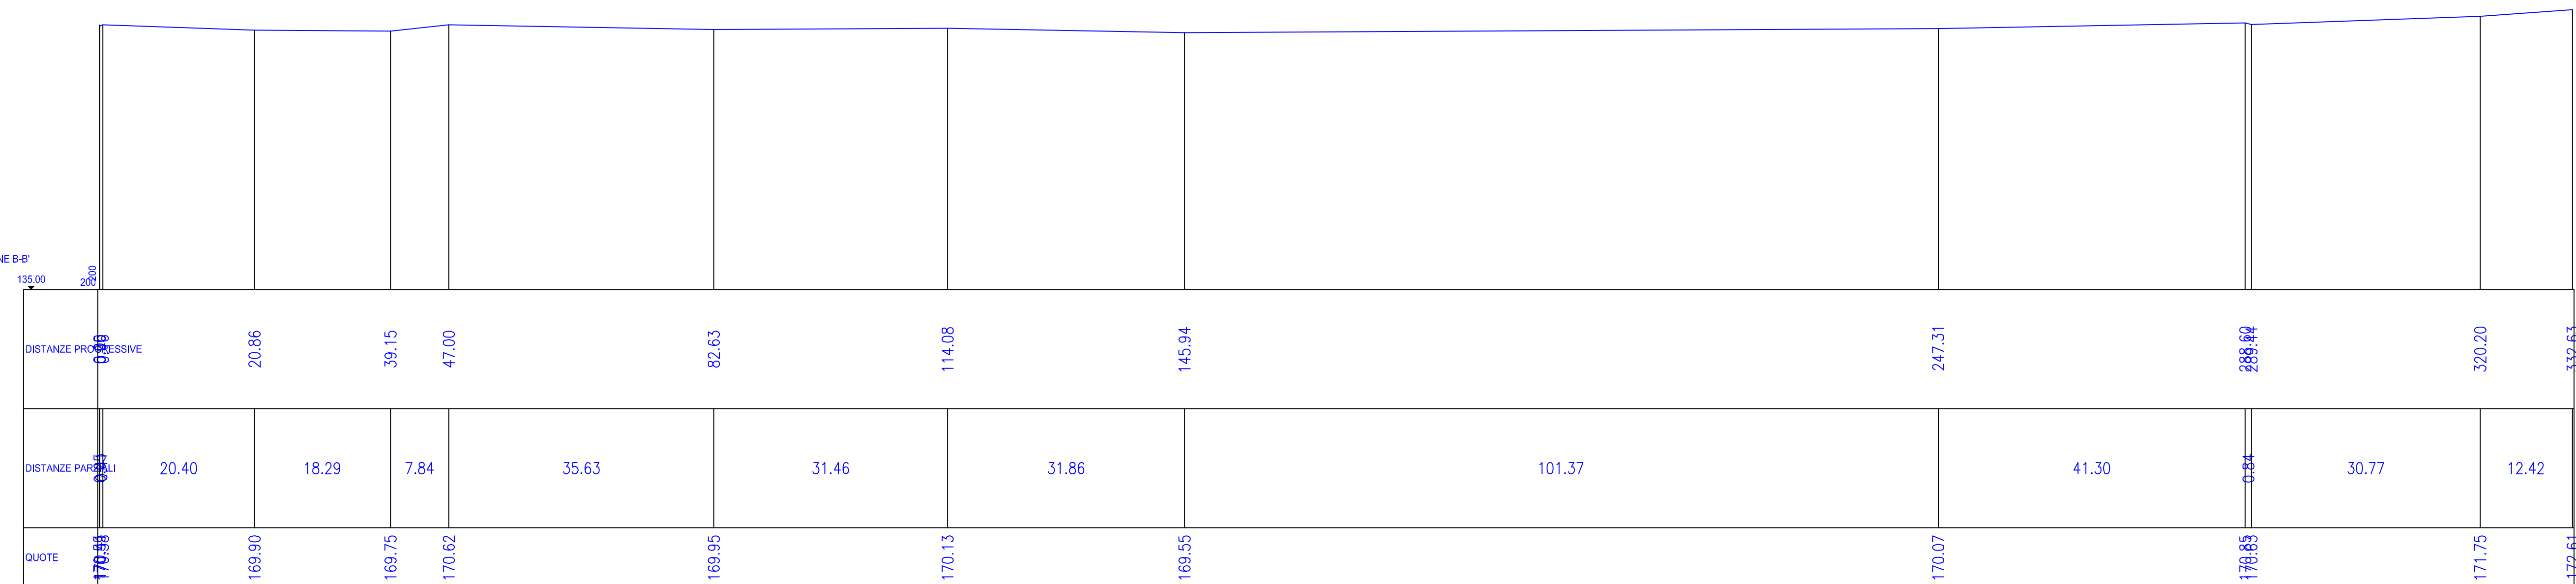

Powertis

PROPRONTE:

AMBRA SOLARE 5 S.R.L.

ROMA (RM) VIA VENTI SETTEMBRE 1 CAP 00187 ambrasolare5srl@legalmail.it


REGIONE MOLISE
PROVINCIA DI CAMPOBASSO

COMUNE DI URURI (CB)- SAN MARTINO IN PENSILIS (CB)- ROTELLO (CB)

Oggetto: PROGETTO PER LA REALIZZAZIONE DI UN IMPIANTO AGROVOLTAICO CON POTENZA DI PICCO PARI A 61.8 MWp e POTENZA DI IMMISSIONE PARI A 50 MW, UBICATO NEI COMUNI DI URURI (CB), SAN MARTINO IN PENSILIS (CB) E OPERE CONNESSE RICADENTI NEL COMUNE DI ROTELLO (CB)

ELABORATO: PLANIMETRIA SEZIONE PROFILI PRIMA DELL'INTERVENTO

PROGETTAZIONE: **I-PROJECT S.R.L.**

B.14.8	ELABORATO:	Elaborato da: Arch. Antonio Manco	Approvato da:  Arch. Antonio Manco
	SCALA:	Verificato da: Arch. Antonio Manco	
	DATA:	Settembre 2021	

Prot. Int. n°: 0101	Rev.: 0	Mod.: 0
Pratica: Ururi	Archivio File:	

SPAZIO RISERVATO ALL'ENTE PUBBLICO



Consulenza, Progettazione e Sviluppo Impianti ad Energia Rinnovabile
Sede Legale: Via Dell'Industria, 9 - 20121 Milano (MI) - P.A.N. 11002010900-PEC: i.project@legalmail.it
Sede Operativa: Via Sirogole n° 17 - 84044 Alvanella (SA) - mail: amanco@i-project.com - Cell. 3384117245