
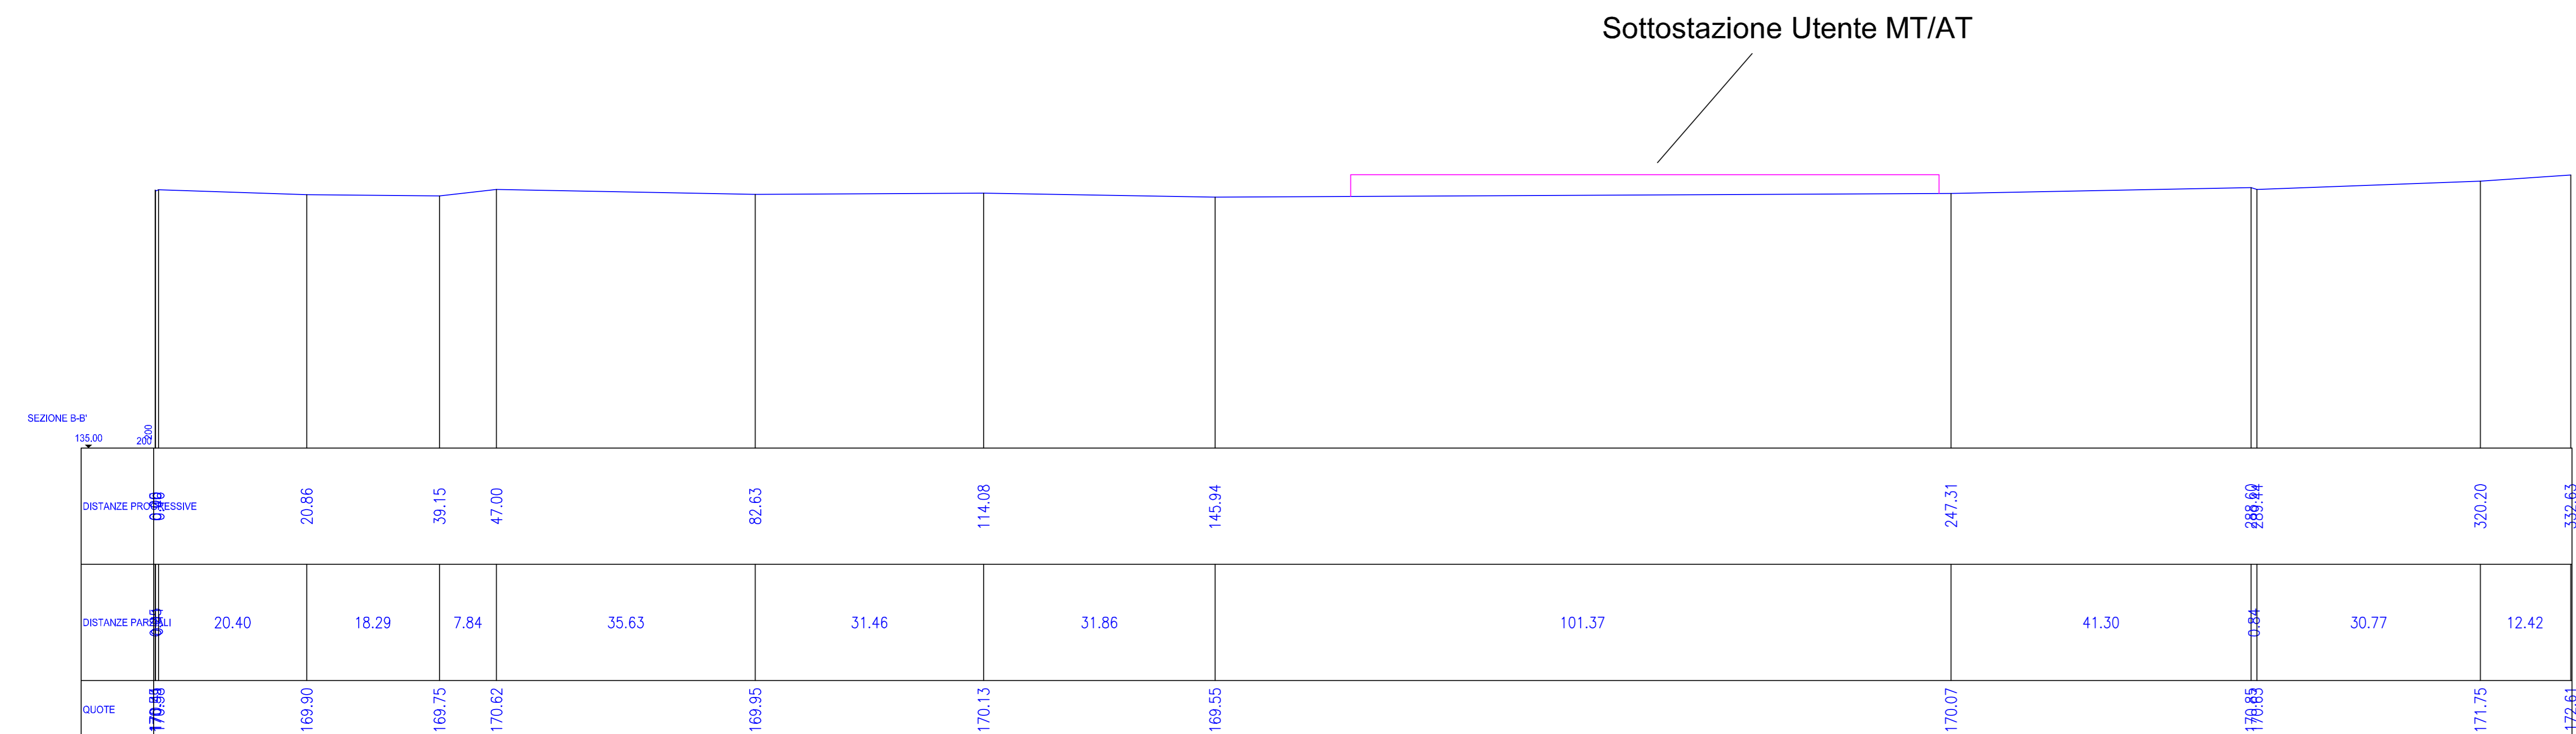


Area SOTTOSTAZIONE

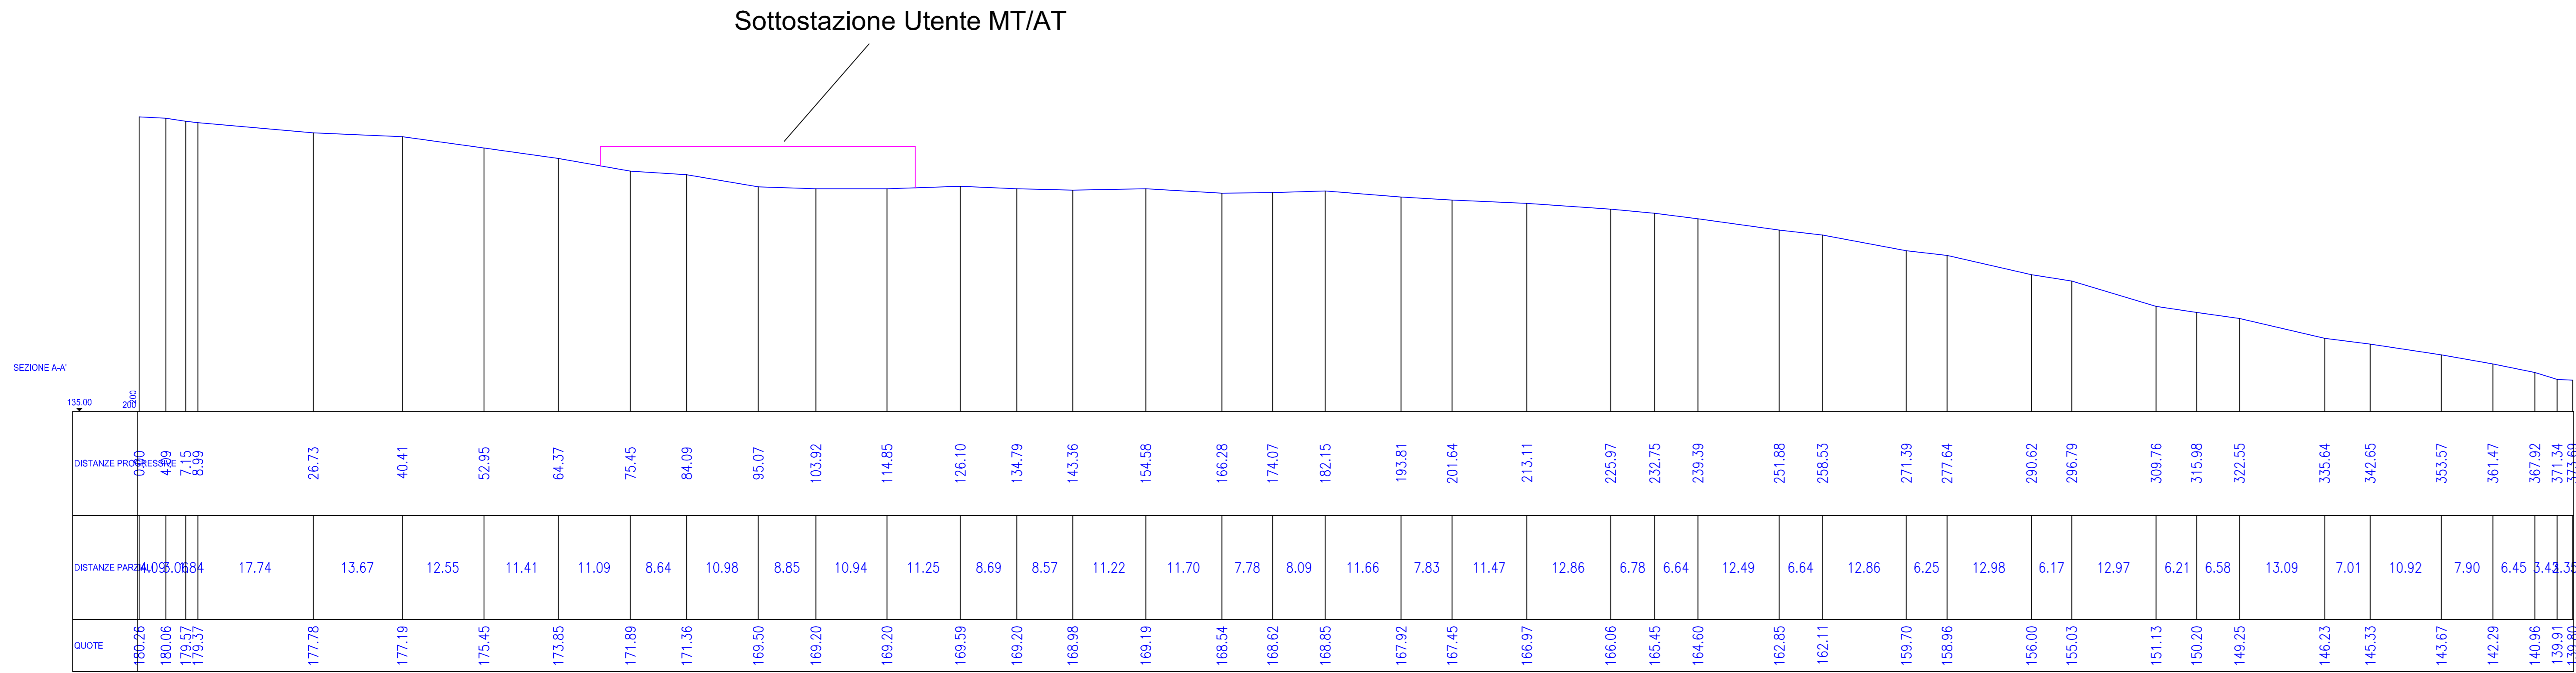

Powertis


PROPRONTE:
AMBRA SOLARE 5 S.R.L.
 ROMA (RM) VIA VENTI SETTEMBRE 1 CAP 00187 ambrasolare5sr@gmail.it
REGIONE MOLISE
PROVINCIA DI CAMPOBASSO

COMUNE DI URURI (CB)- SAN MARTINO IN PENSILIS (CB)- ROTELLO (CB)

Oggetto: **PROGETTO PER LA REALIZZAZIONE DI UN IMPIANTO AGROVOLTAICO CON POTENZA DI PICCO PARI A 61.8 MWp e POTENZA DI IMMISSIONE PARI A 50 MW. UBICATO NEI COMUNI DI URURI (CB), SAN MARTINO IN PENSILIS (CB) E OPERE CONNESSE RICADENTI NEL COMUNE DI ROTELLO (CB)**

ELABORATO: PLANIMETRIA SEZIONE PROFILI DOPO L'INTERVENTO

PROGETTAZIONE: I-PROJECT S.R.L.

B.15.7	Elaborato da: Arch. Antonio Manco	Approvato da:  Arch. Antonio Manco
	Verificato da: Arch. Antonio Manco	
SCALA: 1:200	DATA: Settembre 2021	

Prot. int. n°: 0101	Rev.: 0	Mod.: 0
Pratica: Unit	Archivio: Fto	

SPAZIO RISERVATO ALLENTE PUBBLICO



Consulenza, Progettazione e Sviluppo Impianti ad Energia Rinnovabile
 Sede Legale: Via Dei Vecchi Pisanicci, 9 - 20121 Milano (MI) - P.IVA 1102070160-PEC: i.project@legalmail.it
 Sede Operativa: Via Biacoglia n° 17 - 84044 Abanilla (SA) - mail: a.manco@i-project.com - Cell: 3384117245