





PIANTA IMPALCATO
CARPENTERIA

SCALA 1:200

 

PIANTA DELLE FONDAZIONI
CARPENTERIA

SCALA 1:200

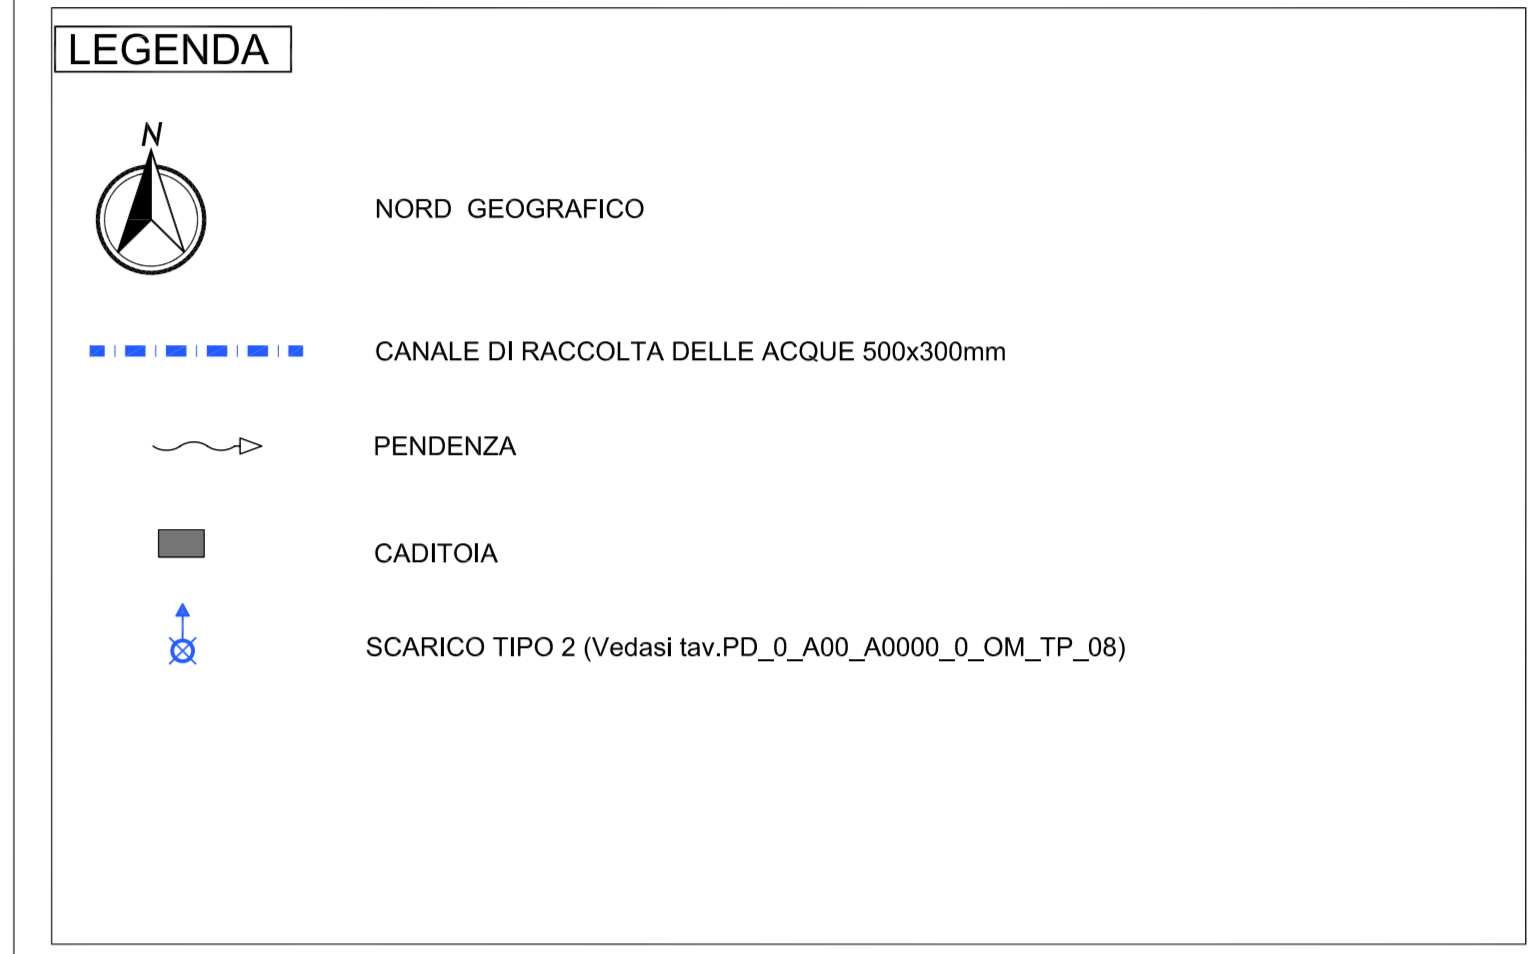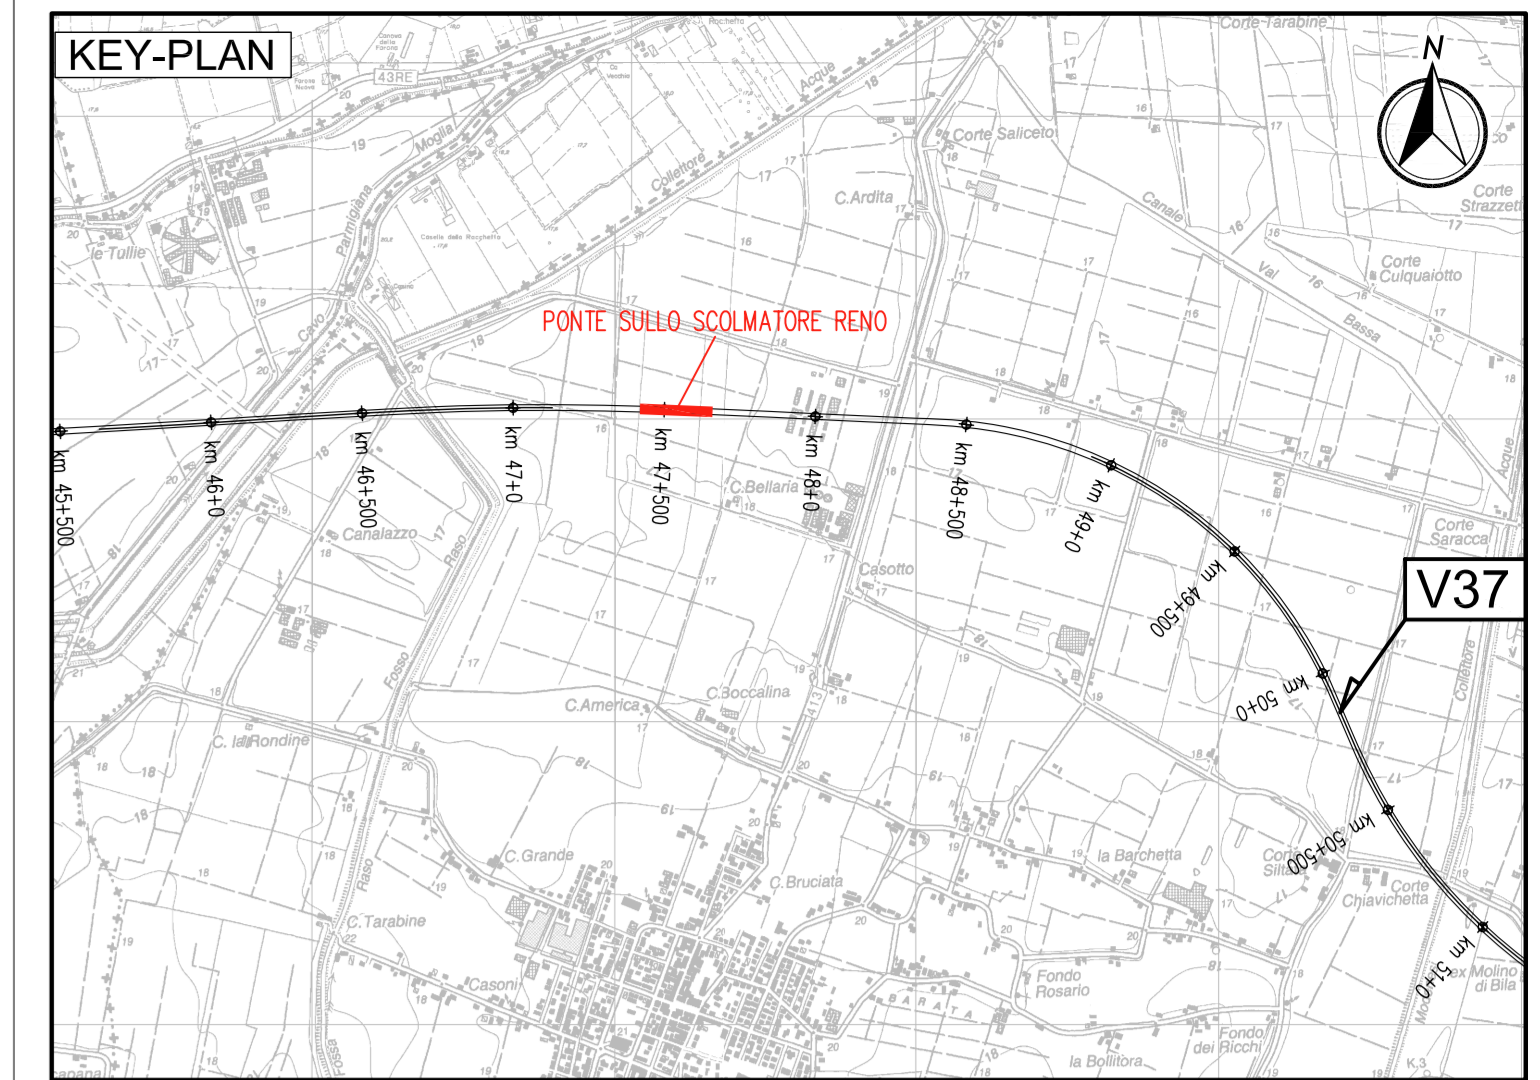 

ELABORATI DI RIFERIMENTO
 PD_0_A04_APO18_0_OM_RG_01 RELAZIONE ILLUSTRATIVA
 PD_0_A04_APO18_0_OM_RG_01 RELAZIONE DI CALCOLO

CARATTERISTICHE DEI MATERIALI
 PD_0_000_0000_0_DE_78_01 TABELLA MATERIALI E CLASSI DI ESPOSIZIONE CALCESTRUZZO
 PD_0_000_0000_0_DE_KT_02 VITA UTILE E CLASSI D'USO DELLE OPERE

NOTE
 LE QUOTE SONO ESPRESSE IN CM (ALVO OVE DIVERSAMENTE INDICATO)
 GLI ANGOLI SONO ESPRESSE IN GRADI CENTesimalI
 (*) MISURA RIFERITA ALLA PROIEZIONE IN ASSE TRACCIATO STRADALE

CONCEDENTE: Regione Emilia-Romagna

CONCESSIONARIO: ARC AUTOSTRADA REGIONALE CISPADANA

**AUTOSTRADA REGIONALE CISPADANA
DAL CASELLO DI REGGIOLO-ROLO SULLA A22
AL CASELLO DI FERRARA SUD SULLA A13**
CODICE C.U.P. E8180800060009

PROGETTO DEFINITIVO

ASSE AUTOSTRADALE (COMPRESIVO DEGLI INTERVENTI LOCALI DI COLLEGAMENTO VIARIO AL SISTEMA AUTOSTRADE)
OPERE STRUTTURALI

OPERE PARTE MAGGIORI - PONTI
 APO18 - PONTE SULLO SCOLMATORE FIUME RENO
 PIANTE IMPALCATO E PIANTE FONDAZIONI

IL PROGETTISTA: Ing. Antonio Mazzoni, Albo Ing. Bologna n° 5225 A, Ing. Giancarlo Guadagnoli, Albo Ing. Ravenna n° 700 A

RESPONSABILE INTEGRAZIONE PRESTAZIONI STRUTTURALI: Ing. Emilio Sola, Albo Ing. Reggio Emilia n° 945

IL CONCESSIONARIO: Autostada Regionale Cispadana S.p.A. e consorzio Gestione Ponte

REVISIONI:

REV.	DATA	EMISSIONE	DESCRIZIONE	APPROVAZIONE
A	17.04.2012			A. Fagnocchi, G. Guadagnoli, E. Sola

IDENTIFICAZIONE ELABORATO: 201204 PD 0 A4 APO18 0 OM RG 01
 DATA: 17.04.2012
 DESCRIZIONE: PONTI
 AUTOSTRADA REGIONALE CISPADANA
 SCALE: 1:200