


LEGENDA

-  Recinzione
-  JUMH YgmbU YgmbU
-  Fascia di rispetto linee elettriche
-  Siepe
-  JUMH YgmbU
-  Alberi di ulivo
-  Tracker Soltigua iT 78
-  Tracker Soltigua iT 52
-  Tracker Soltigua iT 26I
- Tracker Soltigua iT 26E
-  Cabina di Trasformazione
-  Cabina di Raccolta
-  Cabina di Smistamento
-  Palo h 3,50 con n.2 proiettori LED da 250 Watt
-  Palo h 3,50 m equipaggiato con telecamera tipo fisso Day-Night e n. 2 proiettori LED da 250 Watt

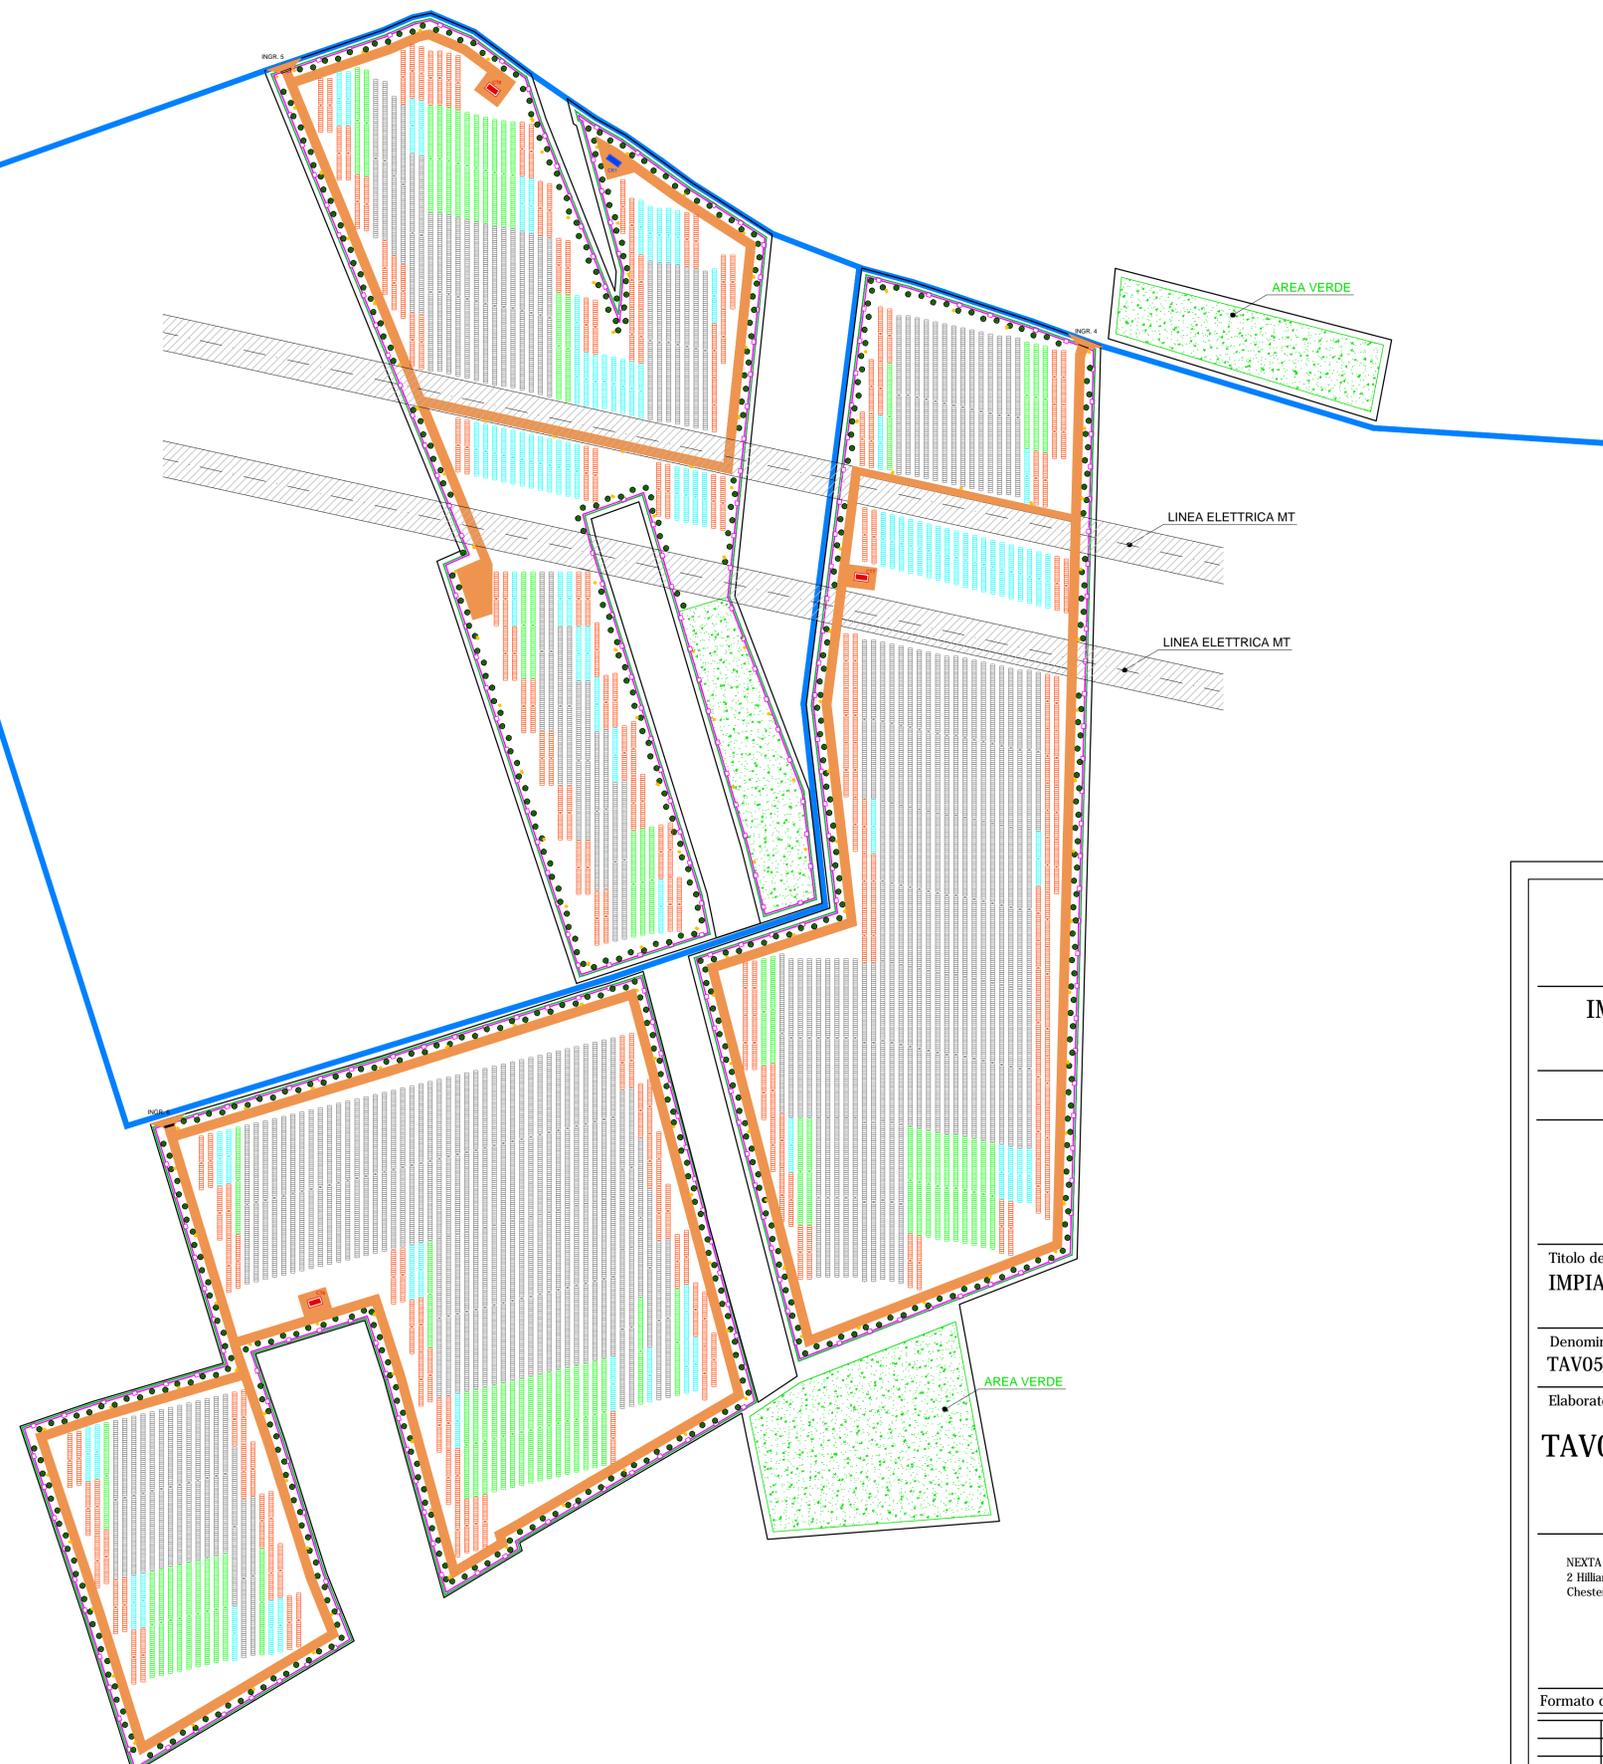

Regione: PUGLIA
 Provincia: BRINDISI
 Comune: BRINDISI

**IMPIANTO AGROFOTOVOLTAICO DELLA POTENZA
 NOMINALE DI 50,62 MWp**

CODICE IDENTIFICATIVO PRATICA AUTORIZZAZIONE UNICA REGIONALE: 1G8YS61

BETA LIBRA S.r.l.
 Via Mercato, 3
 20121 Milano (MI)
 P.IVA: 11039750960

Titolo dell'Elaborato:
IMPIANTO DI PRODUZIONE: PLANIMETRIA DI DETTAGLIO AREA 2

Denominazione del file dell'Elaborato:
TAV05_03.pdf

Elaborato:
TAV05_03

Progettista:
 ing. Gianluca PANTILE
 Ordine Ing. Brindisi n. 803
 Via Del Lavoro, 15/D
 72100 Brindisi
 pantile.gianluca@ingpec.eu
 tel. +39 347 1939994
 fax +39 0831 548001

Visti / Firme / Timbri:



NEXTA PROJECT HOLDCO
 2 Hilliards Court, Chester Business Park
 Chester, United Kingdom, CH4 9PX



SVILUPPO PROGETTO

APULIA ENERGIA S.r.l.
 Via Sasso, 15
 72023 Mesagne (BR)



Formato di stampa: A1 - Scala 1:2000

Data	Revisione	DESCRIZIONE	Elaborazione	Verifica e controllo
09.06.2021	0	PRIMA EMISSIONE	ing. Gianluca PANTILE	ing. Gianluca PANTILE
REVISIONI				