



PLANIMETRIA DI PROGETTO DEVIAZIONE PROVVISORIA SALSOLA

(SCALA 1:1000)

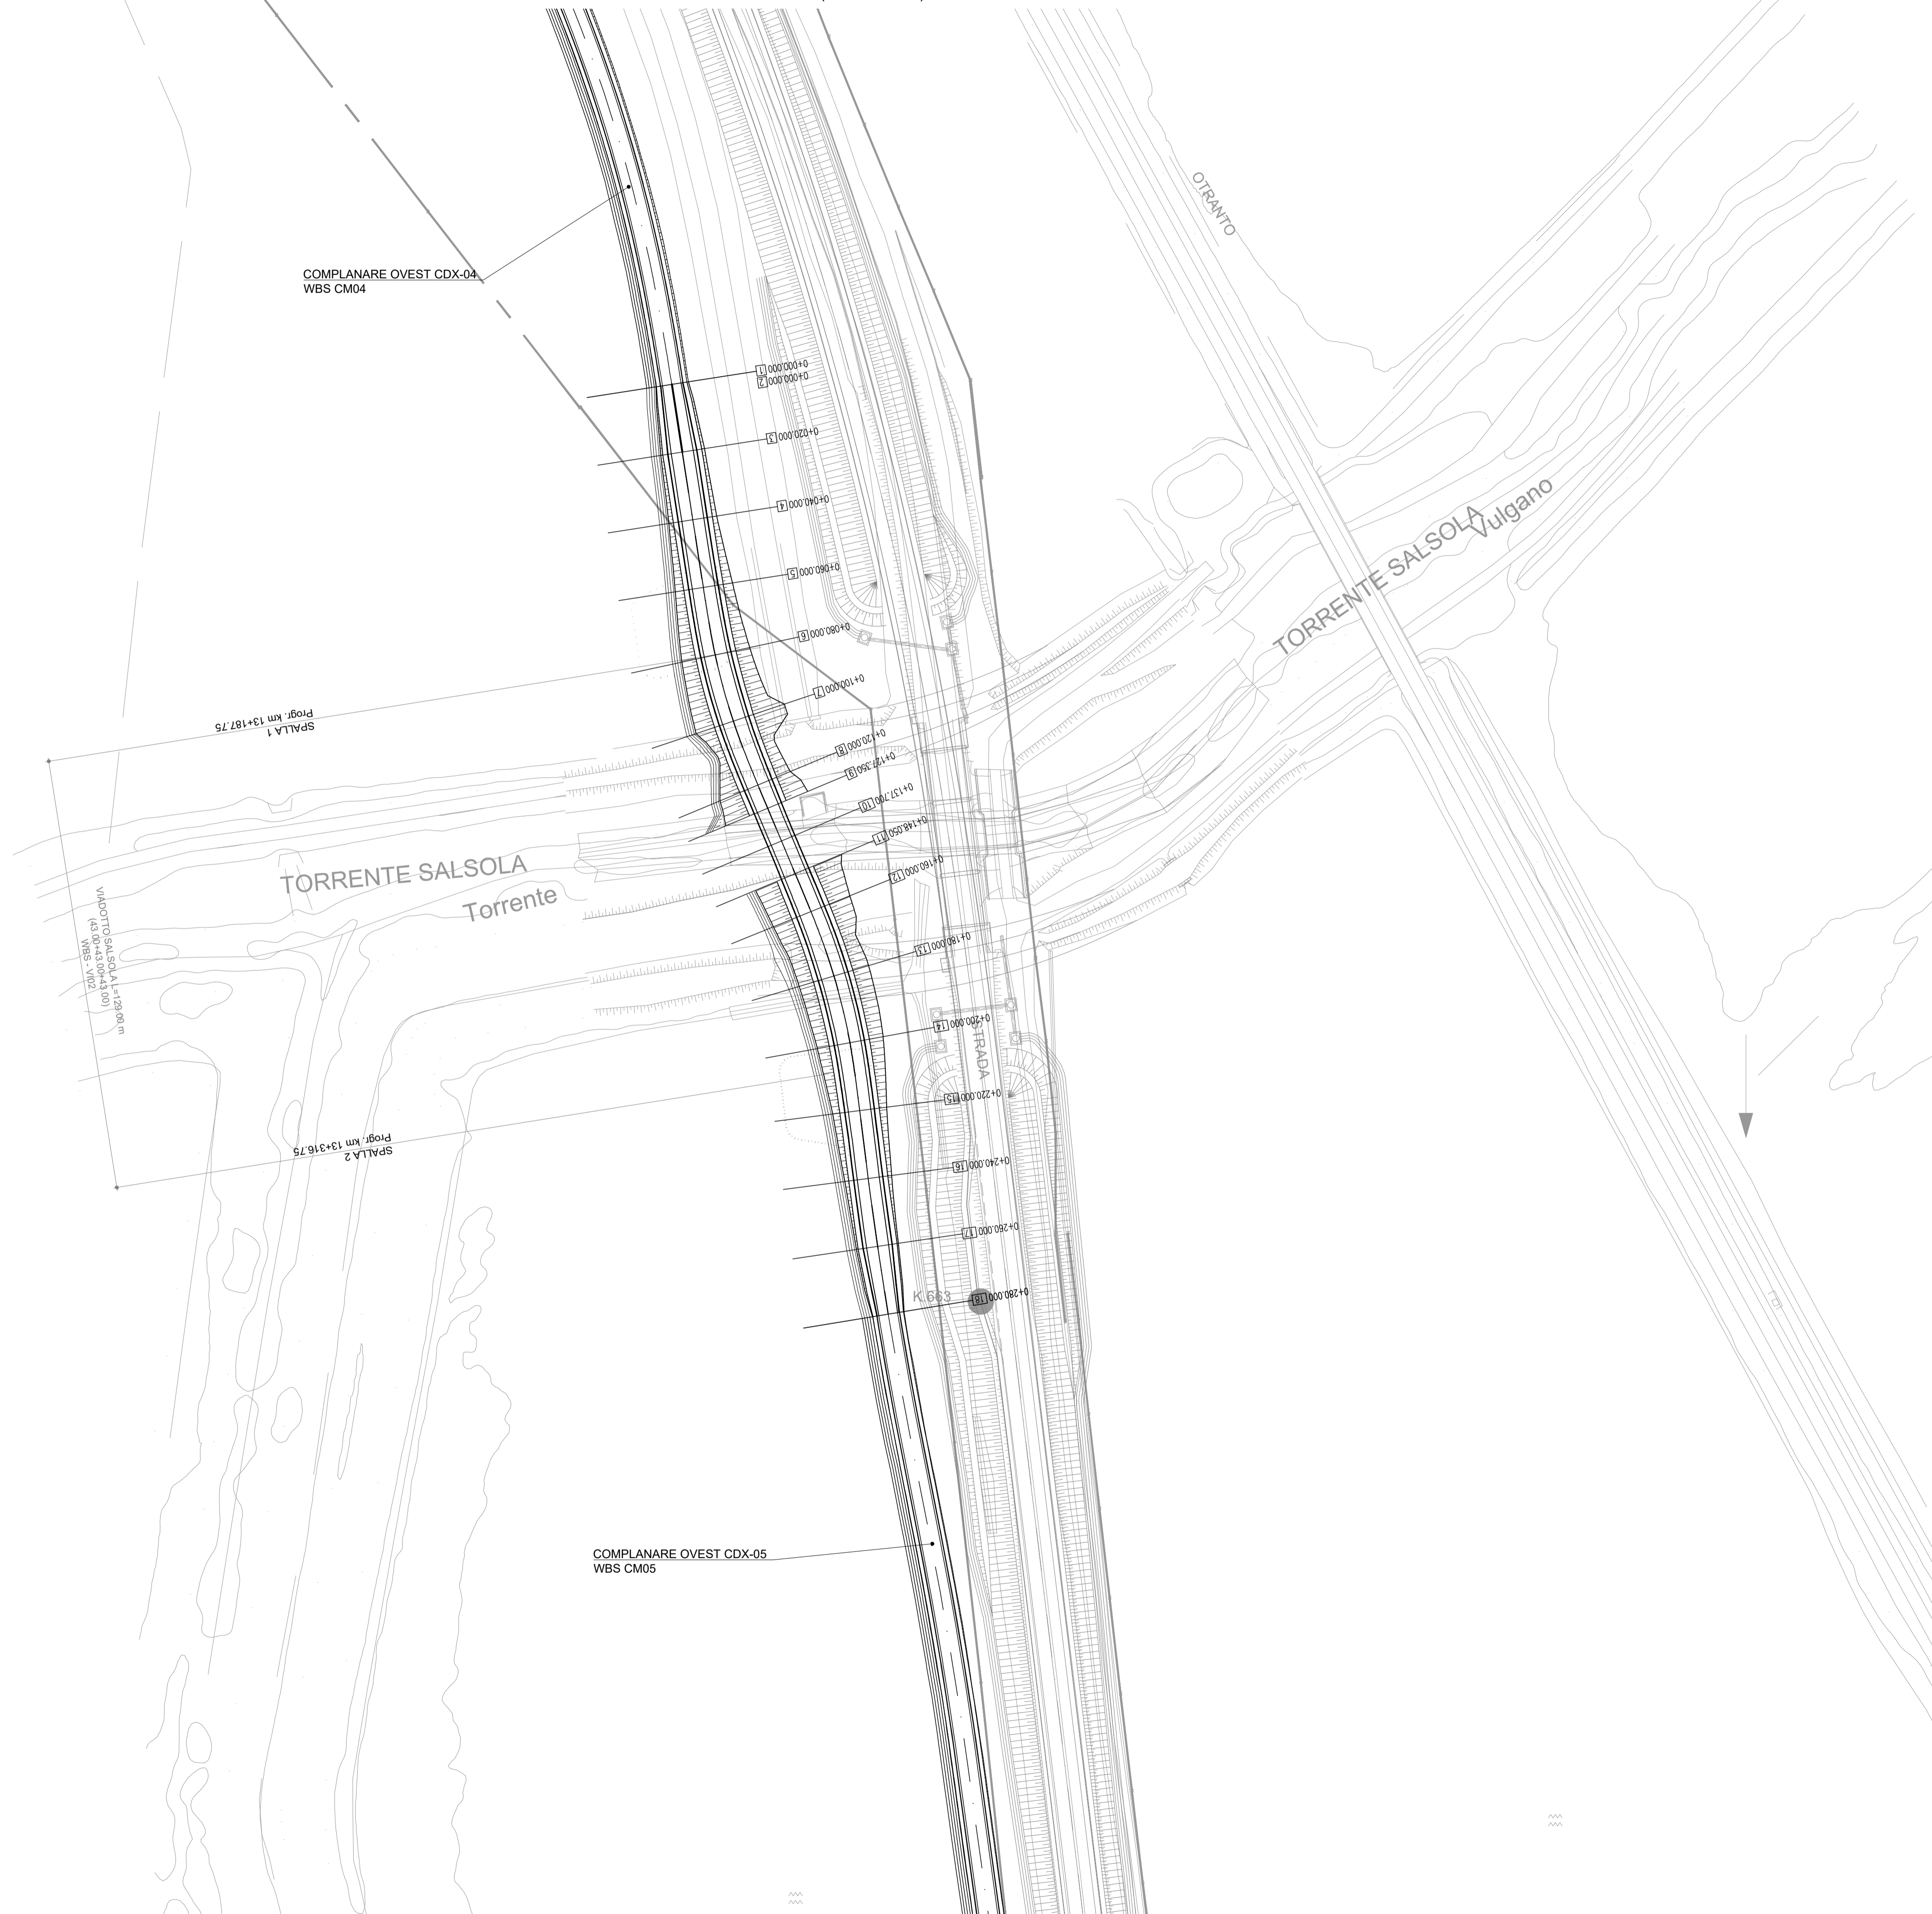

KEY-MAP

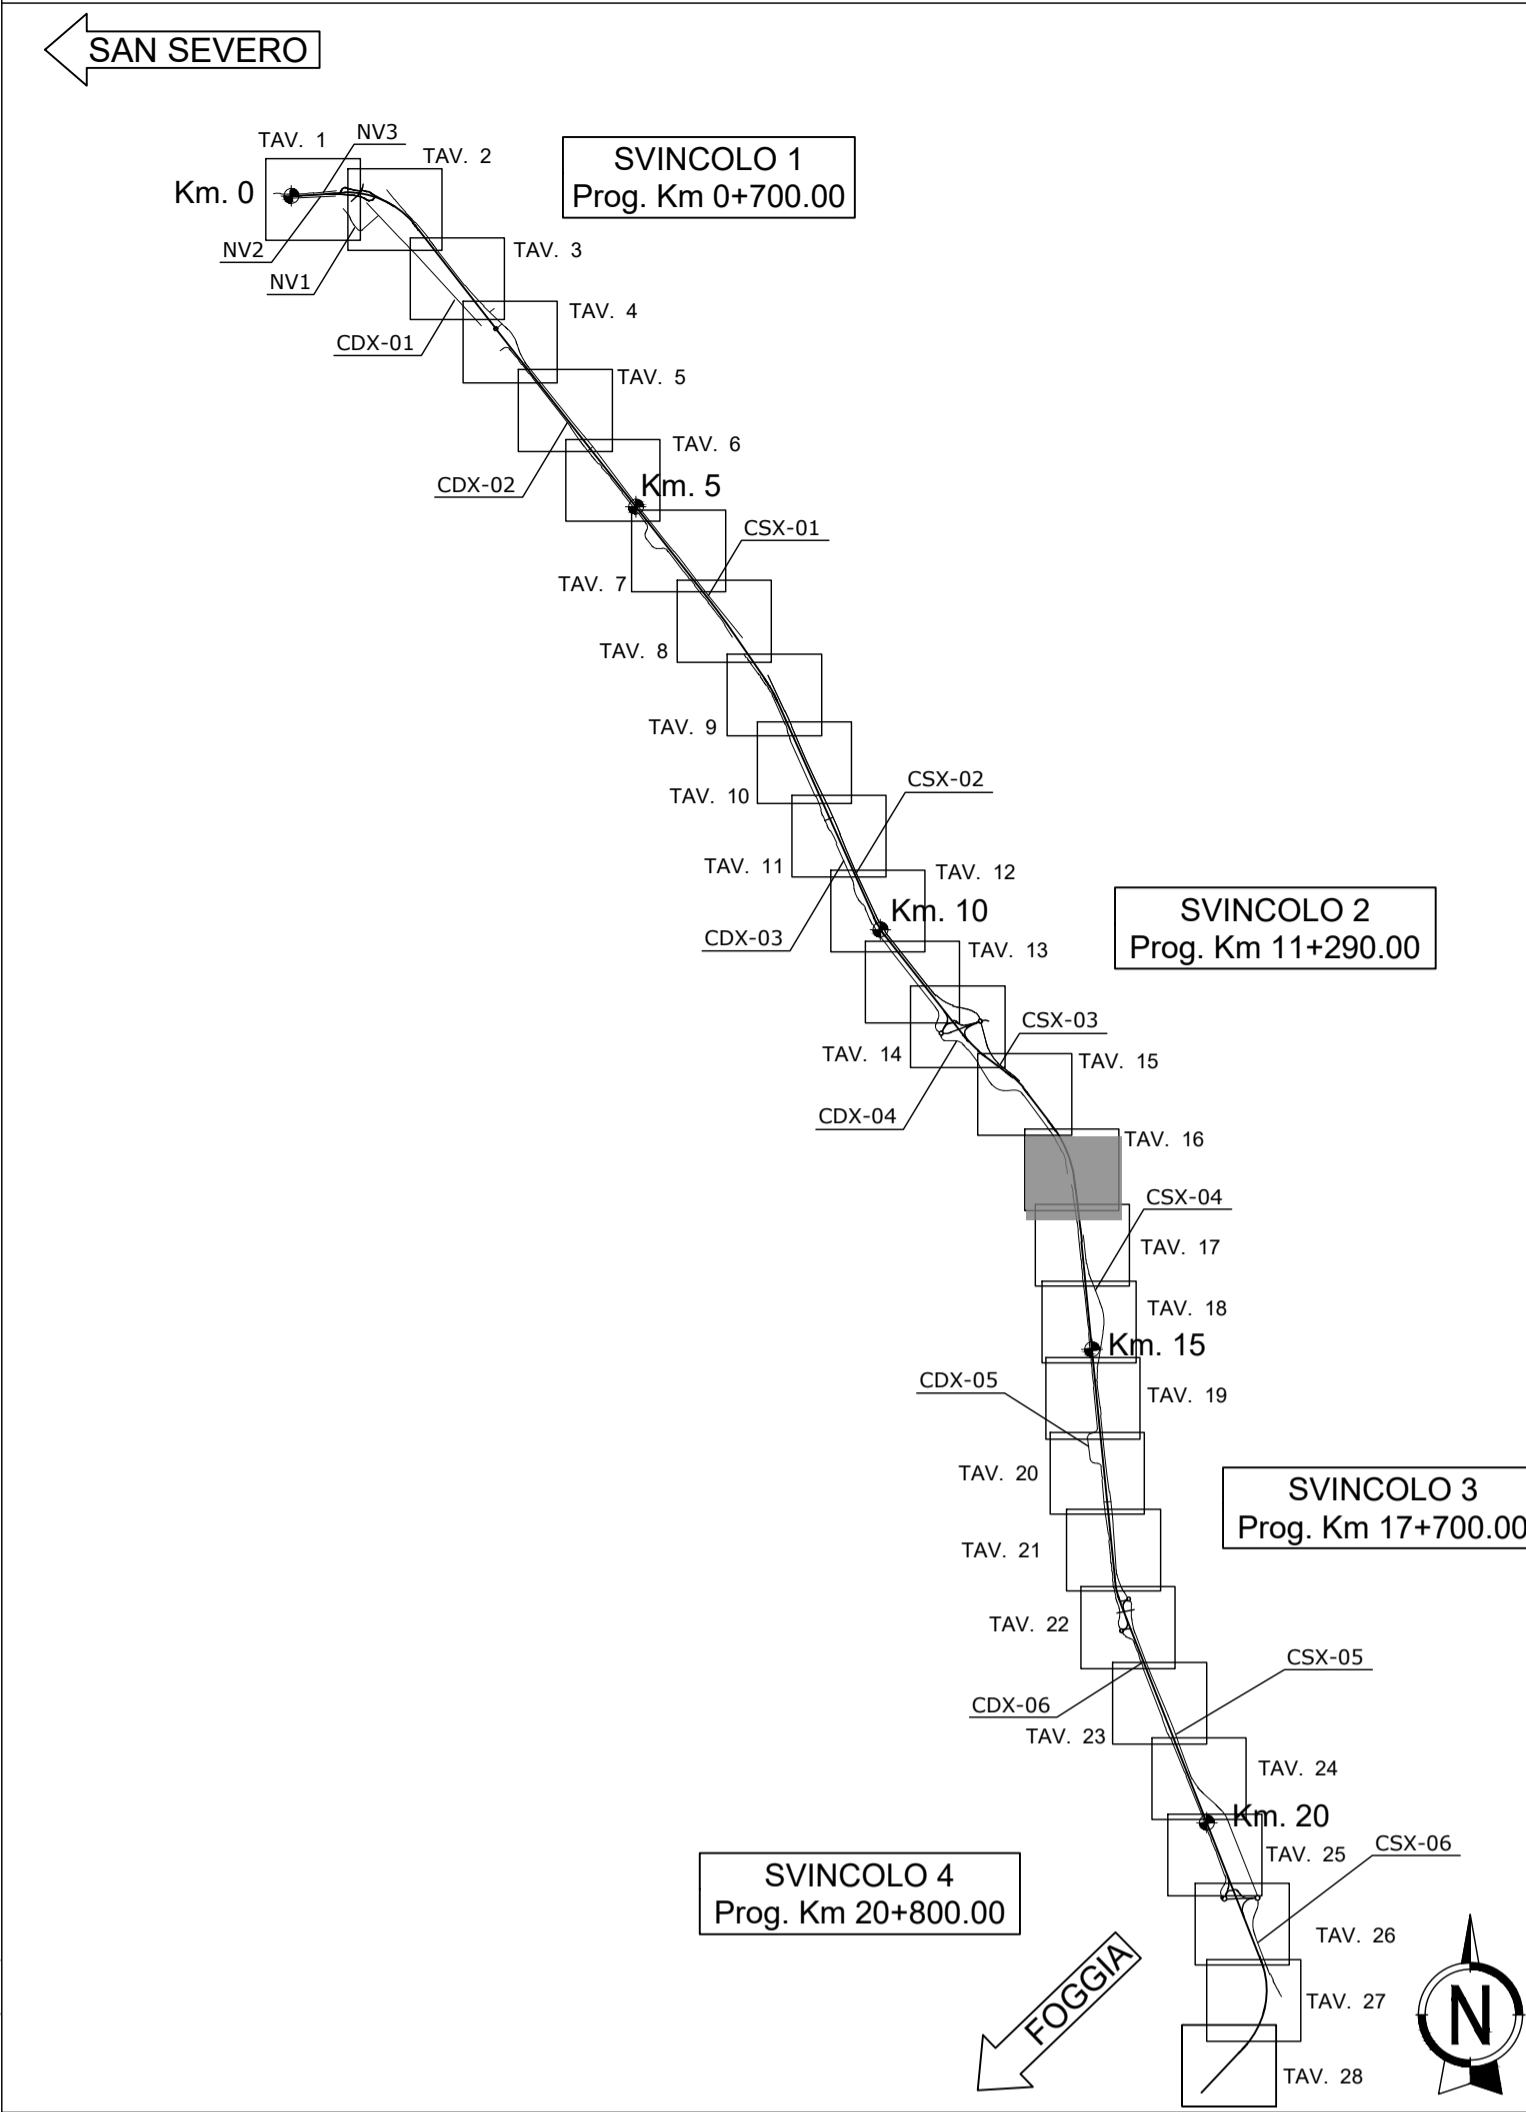



**Sanas**  
GRUPPO FS ITALIANE

Direzione Progettazione e Realizzazione Lavori

**Strada Statale 16 "ADRIATICA"**  
LAVORI DI ADEGUAMENTO  
DEL TRATTO COMPRESO TRA FOGGIA E SAN SEVERO

**PROGETTO DEFINITIVO** COD. BA 136

PROGETTISTI:  






LAND

<p><b>PROGETTISTI</b>                  Ing. Tormazzo Di Bari - Ordine Ing. Taranto n. 1083                  Ing. Vito Capolorto - Ordine Ing. Taranto n. 1080                  Arch. Andrea Kpar - Ordine Arch. Milano n.13389 - Progettista e Direttore Tecnico LAND Italia Srl                  Ing. Primo Stasi - Ordine Ing. Lecce n. 842</p>	<p><b>RESPONSABILE DEL PROCEDIMENTO</b>                  Ing. Carmine Marra</p> <p><b>COLLABORATORI</b>                  Avv. Claudia Messaro                  Dott. Geol. Pasquale Sciorcia</p>
<p><b>RESPONSABILE INTEGRAZIONE PRESTAZIONI SPECIALISTICHE</b>                  Ing. Alessandro Allotta - Ordine Ing. Genova n. 79954</p>	<p><b>COLLABORATORI</b>                  Ing. Cristina Stano - Ordine Ing. Lecce n. 3648                  Arch. Lucia Maria Lepore - Ordine Arch. Lecce n. 541</p>
<p><b>IL GEOLOGO</b>                  Dott. Geol. Mario Stani - Ordine Geol. Puglia n. 279</p>	<p><b>RESPONSABILE DI PROGETTO STRUTTURA TERRITORIALE PUGLIA</b>                  Ing. Marianna Grisolia</p>
<p><b>COORDINATORE PER LA SICUREZZA IN FASE DI PROGETTAZIONE</b>                  Ing. Vito Capolorto - Ordine Ing. Taranto n. 1080</p>	<p><b>RESPONSABILE PROJECT MANAGEMENT E PROGETTI SPECIALI</b>                  Ing. Nicola Marzi</p>

**TITOLO:**

**CANTIERIZZAZIONE**

**Planimetria di progetto deviazione provvisoria Salsola**

CODICE PROGETTO	NOME FILE	REVISIONE	SCALA:	FOGLIO:
PROGETTO	T00CA00CANPL03_A	A	1:1000	01/01
STBA136	T00CA00CANPL03			
03				
02				
01				
00	PRIMA EMISSIONE	Maggio 2022	F. Bolettieri	V. Capolorto T. Di Bari
REV.	DESCRIZIONE	DATA	REDATTO	VERIFICATO APPROVATO