



PLANIMETRIA DI TRACCIAMENTO DEVIAZIONE PROVVISORIA SALSOLA

(SCALA 1:1000)

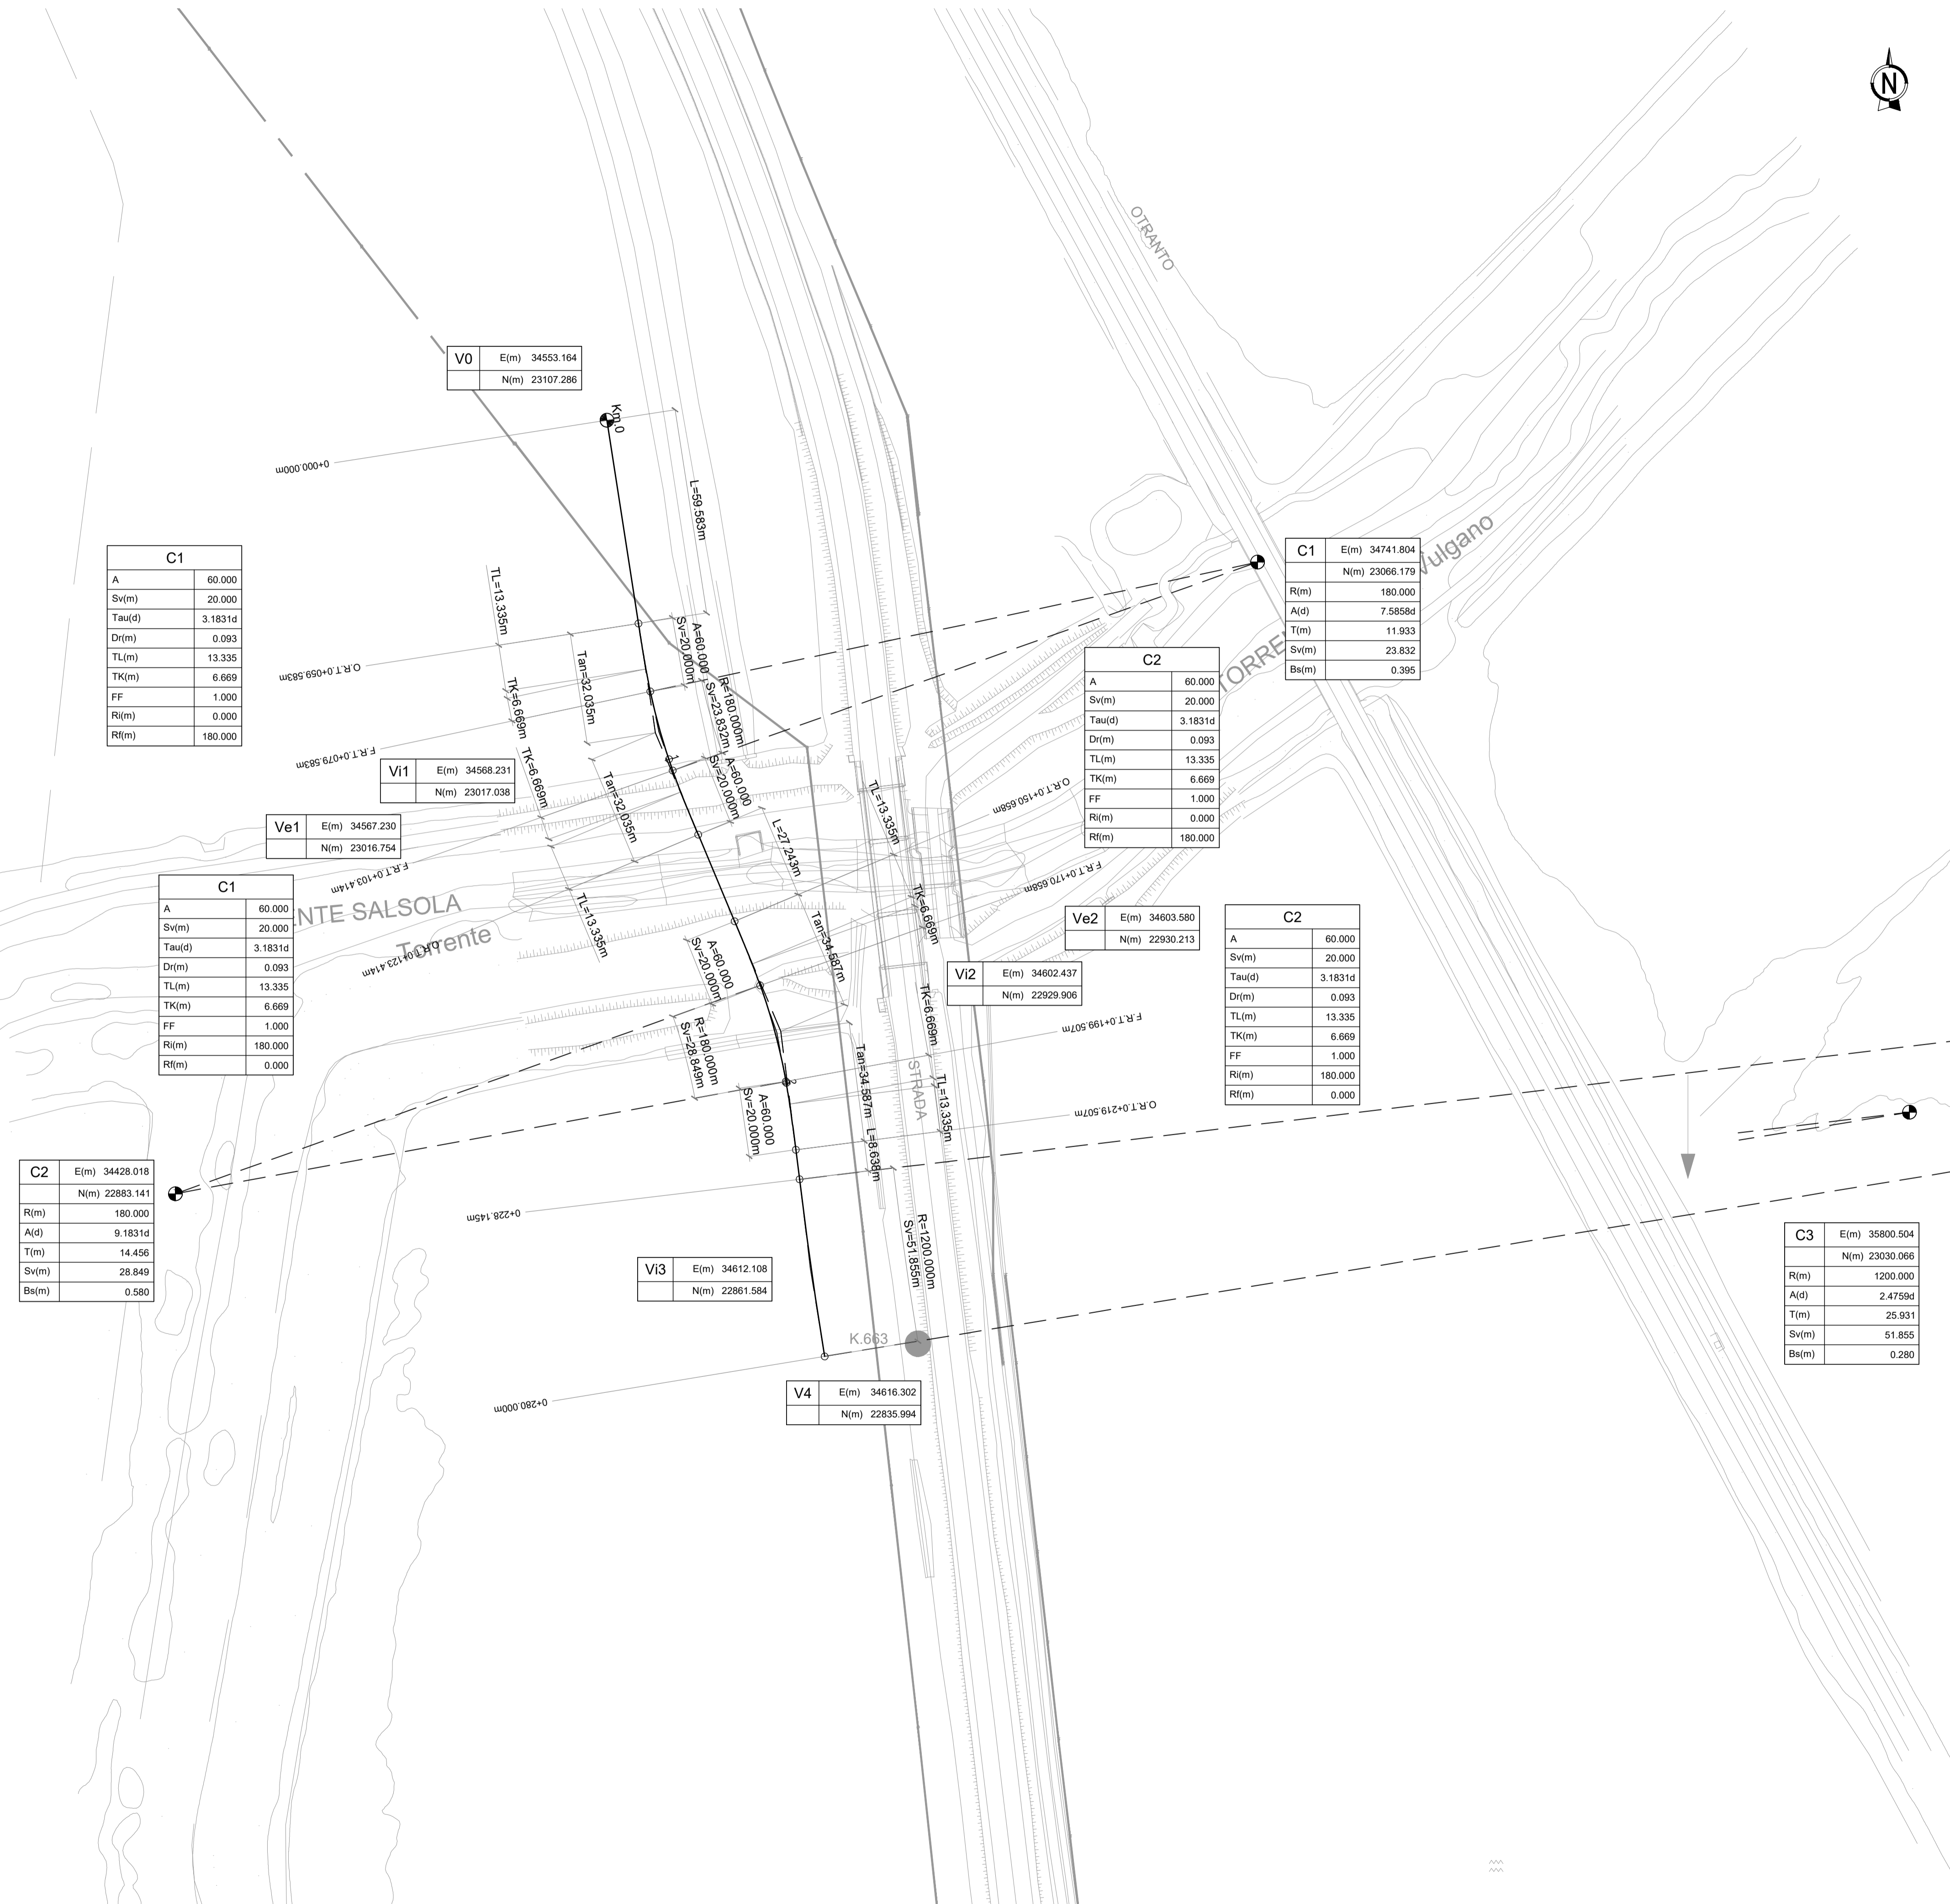

KEY-MAP

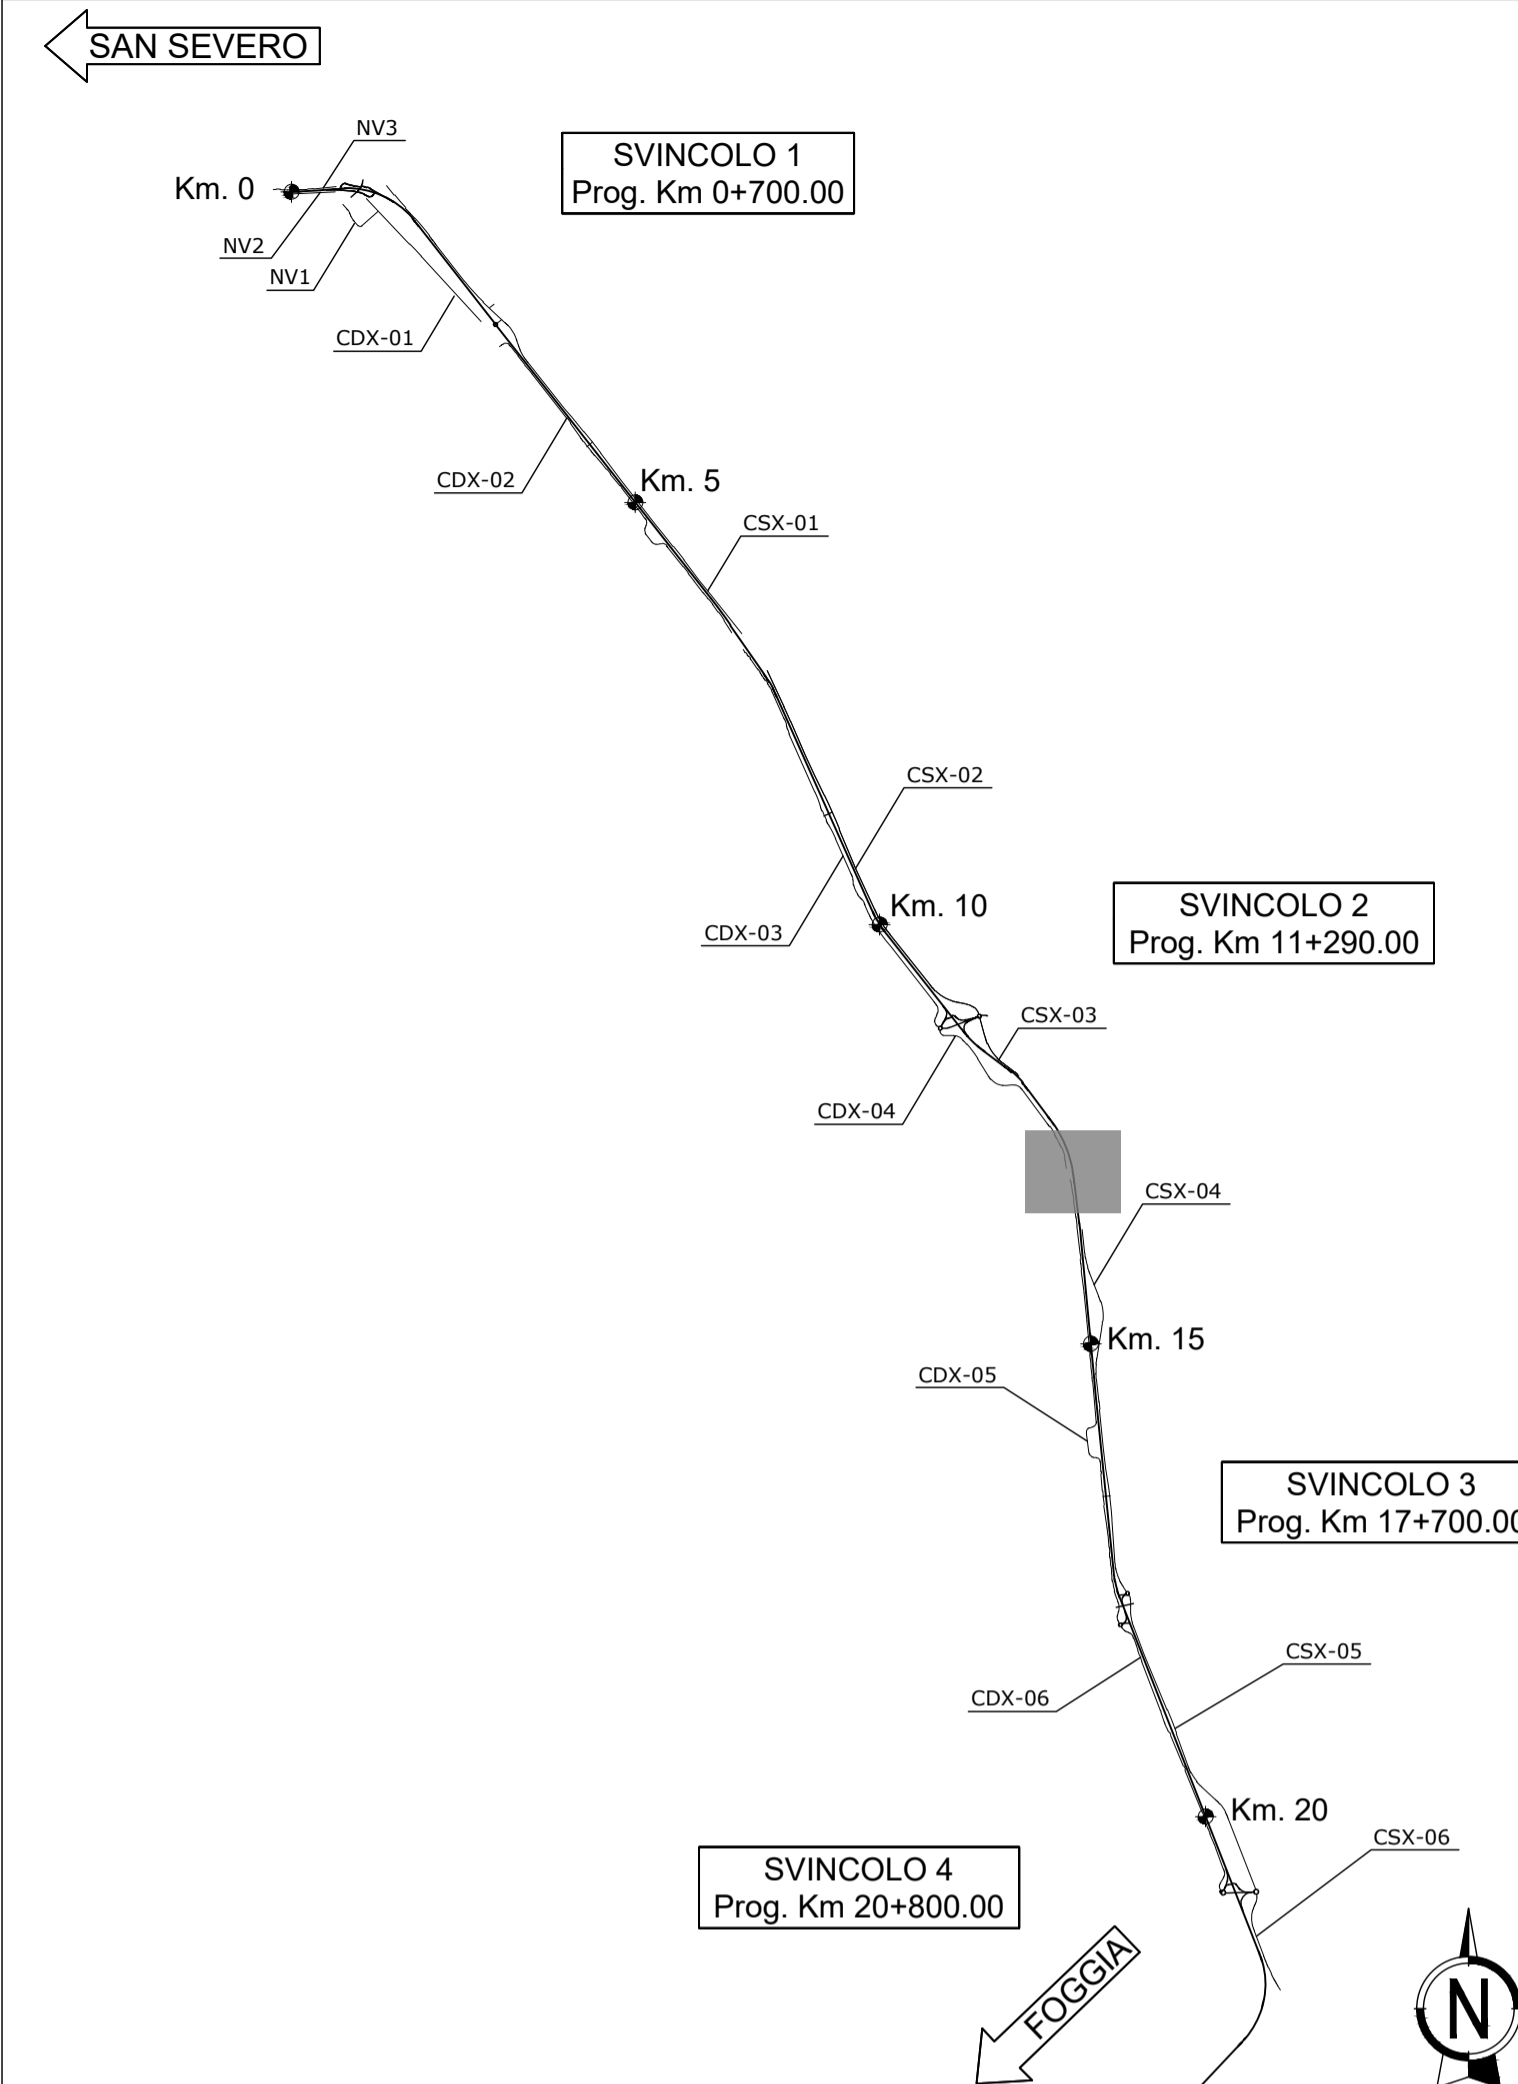

Sanas
GRUPPO FS ITALIANE
Direzione Progettazione e Realizzazione Lavori

Strada Statale 16 "ADRIATICA" LAVORI DI ADEGUAMENTO DEL TRATTO COMPRESO TRA FOGGIA E SAN SEVERO

PROGETTO DEFINITIVO

COD. BA 136

PROGETTAZIONE:

PROGETTISTI
 Ing. Tommaso Di Bari - Ordine Ing. Taranto n. 1083
 Ing. Vito Capolorto - Ordine Ing. Taranto n. 1080
 Arch. Andrea Kpar - Ordine Arch. Milano n.13289 - Progettista e Direttore Tecnico LAND Italia Srl
 Ing. Primo Stasi - Ordine Ing. Lecce n. 842

RESPONSABILE DEL PROCEDIMENTO
 Ing. Carmine Marro

COLLABORATORI
 Avv. Claudia Massaro
 Dott. Geol. Pasquale Scarcia

RESPONSABILE INTEGRAZIONE PRESTAZIONI SPECIALISTICHE
 Ing. Alessandro Allotta - Ordine Ing. Genova n. 79954

COLLABORATORI
 Ing. Cristina Stano - Ordine Ing. Lecce n. 3548
 Arch. Lucia Maria Lepore - Ordine Arch. Lecce n. 541

IL GEOLOGO
 Dott. Geol. Mario Stani - Ordine Geol. Puglia n. 279

RESPONSABILE DI PROGETTO STRUTTURA TERRITORIALE PUGLIA
 Ing. Marianna Grisolia

COORDINATORE PER LA SICUREZZA IN FASE DI PROGETTAZIONE
 Ing. Vito Capolorto - Ordine Ing. Taranto n. 1080

RESPONSABILE PROJECT MANAGEMENT E PROGETTI SPECIALI
 Ing. Nicola Marzi

TITOLO:

CANTIERIZZAZIONE Planimetria di tracciamento deviazione provvisoria Salsola

CODICE PROGETTO		NOME FILE		REVISIONE	SCALA:	FOGLIO:
PROGETTO LW. PROG. N. PROG.		T00CA00CANPT02_A		A	1:1000	01/01
STBA136		T00CA00CANPT02				
03						
02						
01						
00	PRIMA EMISSIONE	Maggio 2022	F. Bolettieri	V. Capolorto	T. Di Bari	
REV.	DESCRIZIONE	DATA	REDATTO	VERIFICATO	APPROVATO	