01 PLANIMETRIA OPERE A VERDE
1:2.000

KEYMAP

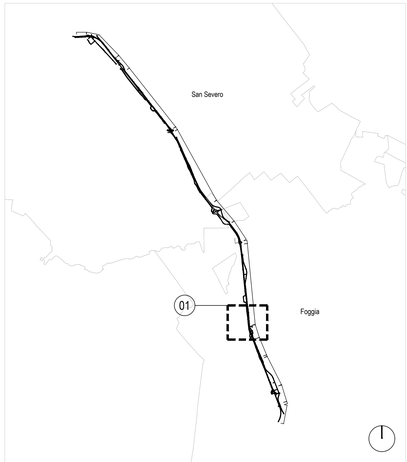

LEGENDA

Limite delle aree oggetto d'intervento

Esistente

Limiti comunali

Fiumi, torrenti e fossi

Area demaniale: Regio Tratturo Aquila-Foggia

Progetto stradale

SS16 - Tracciato di progetto

Progetto paesaggistico

INR - Inerbimenti
Quantità: 1.129.052,50 m²

INS - Inerbimenti su scarpata
Quantità: 261.985,20 m²

PAG - Pavimentazione in ghiaia
Quantità: 2.373,92 m²

PA1 - Cintura verde di mitigazione
Quantità: 193.938,37 m²

PA2 - Inverdimento arboreo arbustivo per mitigazione ecologica
Quantità: 97.062,60 m²

PF1 - Cintura verde di mitigazione
Quantità: 51.504,71 m²

PF2 - Inverdimento arboreo arbustivo per mitigazione ecologica
Quantità: 27.410,86 m²

PF3 - Fascia ripariala
Quantità: 1.239,78 m²

PI1 - Inverdimento arbustivo
Quantità: 1.371,87 m²

ACR - Aree di cantiere da ripristinare allo stato ante operam
Quantità: 15.958,51 m²

ANAS GRUPPO FS ITALIANE

Direzione Progettazione e Realizzazione Lavori

Strada Statale 16 "ADRIATICA"

LAVORI DI ADEGUAMENTO DEL TRATTO COMPRESO TRA FOGGIA E SAN SEVERO

PROGETTO DEFINITIVO

COD. BA 136

PROGETTAZIONE:

RIA — AMBERG ENGINEERING — ETACONS S.r.l. Società di ingegneria — cdb INGEGNERI ASSOCIATI — LAND

KIPAR ANDREAS OTTO
2022.06.2022 16:08:07
GMT+01:00
LAND
ARCHITECTURE · ENGINEERING · ENVIRONMENT · LANDSCAPE

PROGETTISTI
Ing. Tommaso Di Bari – Ordine Ing. Taranto n. 1083
Ing. Vito Capotorto – Ordine Ing. Taranto n. 1080
Arch. Andreas Kipar – Ordine Arch. Milano n.1259 – Progettista e Direttore Tecnico LAND Italia Srl
Ing. Primo Stasi – Ordine Ing. Lecce n. 842

RESPONSABILE INTEGRAZIONE PRESTAZIONI SPECIALISTICHE
Ing. Alessandro Aliotta – Ordine Ing. Genova n. 7995A

COLLABORATORI
Arch. Shirly Manlin – Ordine Arch. Milano n.16207
Arch. Lisa Perego – Ordine Arch. Monza e Brianza n. 3394
Arch. Ludovica Veneroni

IL GEOLOGO
Dott. Geol. Mario Stani – Ordine Geol. Puglia n. 279

COORDINATORE PER LA SICUREZZA IN FASE DI PROGETTAZIONE
Ing. Vito Capotorto – Ordine Ing. Taranto n. 1080

RESPONSABILE DEL PROCEDIMENTO
Ing. Carmine Marro

COLLABORATORI
Ave. Claudia Massaro
Dott. Geol. Pasquale Scarcia

RESPONSABILE DI PROGETTO STRUTTURA TERRITORIALE PUGLIA
Ing. Marianna Grasso

RESPONSABILE PROJECT MANAGEMENT E PROGETTI SPECIALI
Ing. Nicola Marzi

TITOLO:

Planimetria opere a verde

CODICE PROGETTO (PROGETTO / LIV. PROG. / N. PROG.)	NOME FILE	REVISIONE	SCALA:	FOGLIO:
STBA136 D 2101	T00IA00AMBPP10_A CODICE ELAB. T00IA00AMBPP10	A	1:2000	10-13

REV.	DESCRIZIONE	DATA	REDATTO	VERIFICATO	APPROVATO
03					
02	INTEGRAZIONE	Maggio 2022	LP	SM	AK
01	REVISIONE A SEGUITO PARERI CdS	Febbraio 2022	LP	SM	AK
00	PRIMA EMISSIONE	Giugno 2021	LP	SM	AK