



LEGENDA

15° 43' 15" E Reticolato Geografico
 4234900 m Reticolato UTM

DEM (DIGITAL ELEVATION MODEL)

AREE NON NAVIGABILI

SCALE BAR

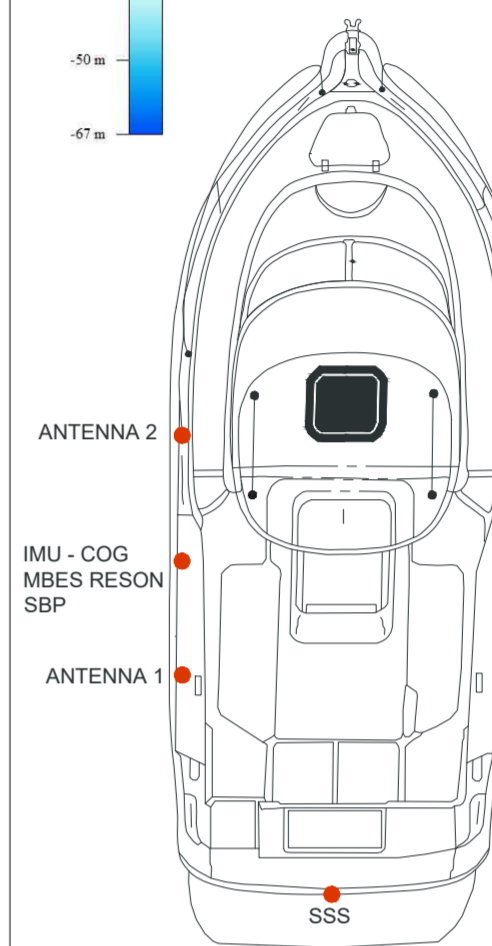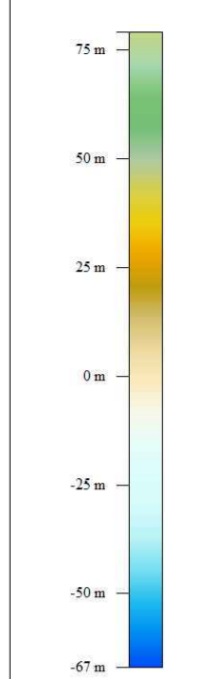

OFFSET STRUMENTAZIONE NEPTUNE1 PE1275

STRUMENTAZIONE	X	Y	Z
COG/IMU	0	0	0
APPLANIX ANTENNA 1	-0.245	-1.060	+1.935
APPLANIX ANTENNA 2	-0.245	+1.060	+1.935
MBES RESON 8125/SBP	-0.195	-0.235	-0.245
PUNTO DI LANCIO SSS	0	-3.5	1

SCALA 1:1000



PARAMETRI GEODETICI E CARTOGRAFICI

DATUM :	WGS84	ZONA	: 33 N
PROIEZIONE :	U.T.M.	FALSO EST	: 500000
		FALSO NORD	: 0
		MERIDIANO CENTRALE	: 15° E
		FATTORE DI SCALA	: 0.9996



COMUNE DI SCILLA (RC)



AMMODERNAMENTO DEL PORTO DI SCILLA E DELLE INFRASTRUTTURE DI COLLEGAMENTO

Progetto Definitivo

B. RILIEVI E INDAGINI

B.03	CARTA DEM	Data:	12-04-2022
		Scala:	1:1000

DINAMICA
HYpro
 Ing. Domenico Condelli
 arch. Pasquale Biliari

PROJECT MANAGER
 Ing. Giuseppe Bernardo

PROGETTISTI
 Ing. Giuseppe Bernardo
 Ing. Domenico Condelli
 Ing. Francesco Secreti
 Ing. Roberta Chiara De Ciaro
 arch. Pasquale Biliari

GRUPPO DI LAVORO
 Ing. Giuseppe Cutrupi
 arch. Francesca Gangemi

GEOLOGIA
 geol. Giuseppe Cerchiaro



REVISIONI	Rev. n°	Data	Motivazione

R.U.P. Visti/Approvazioni