



PROFILO CASSONE

SCALA 1:50

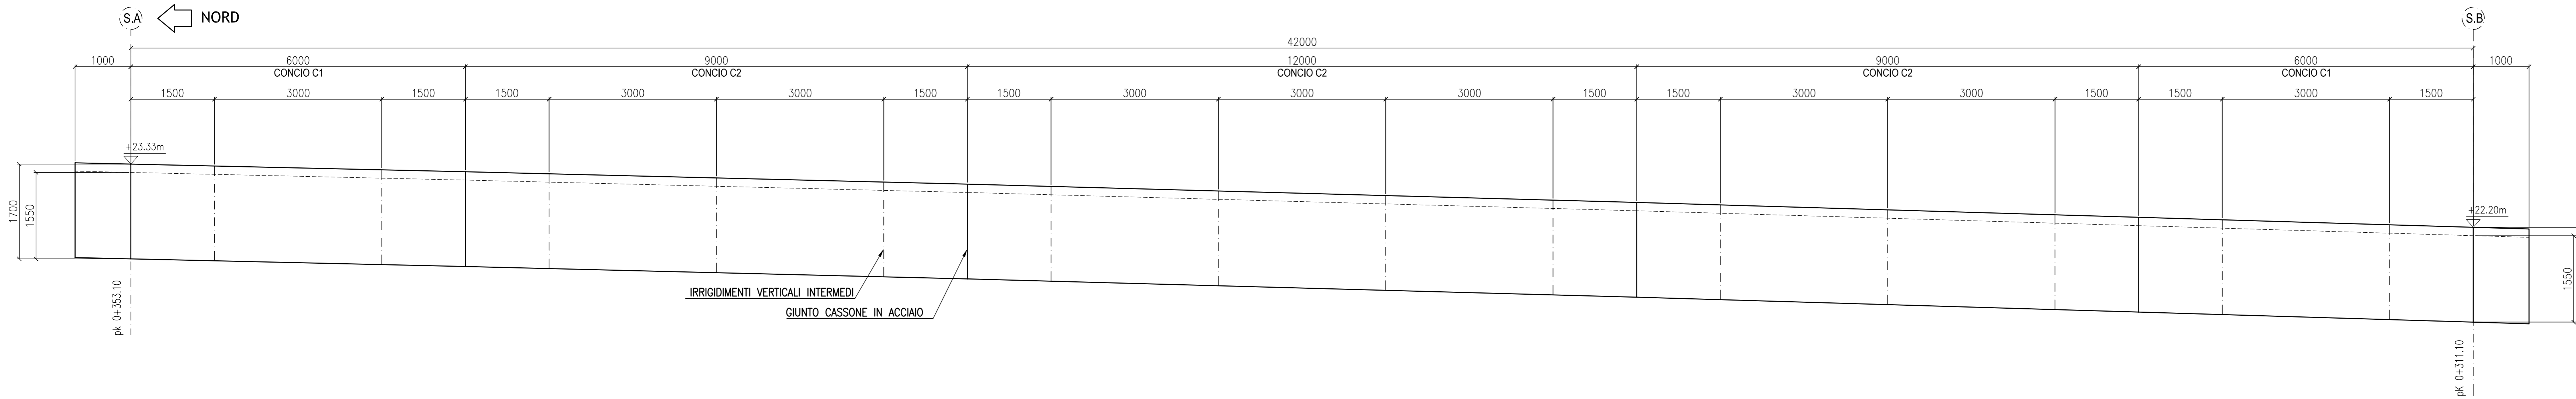


PIANTA IMPALCATO METALLICO (VISTA PIATTABANDE SUPERIORI)

SCALA 1:100

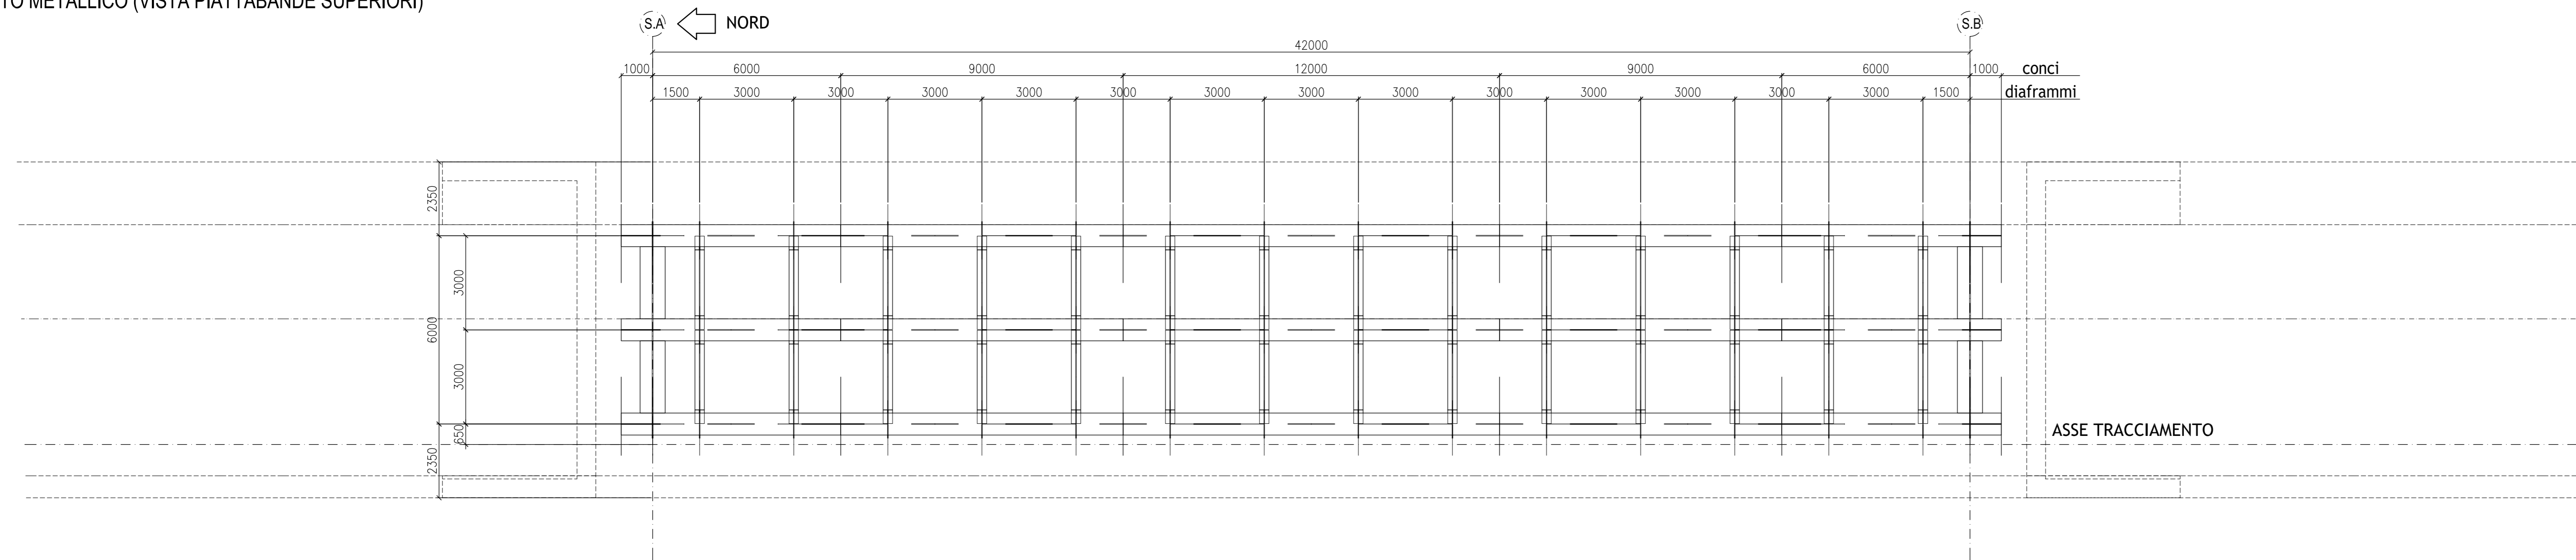


PIANTA IMPALCATO METALLICO (VISTA PIATTABANDE INFERIORI)

SCALA 1:100

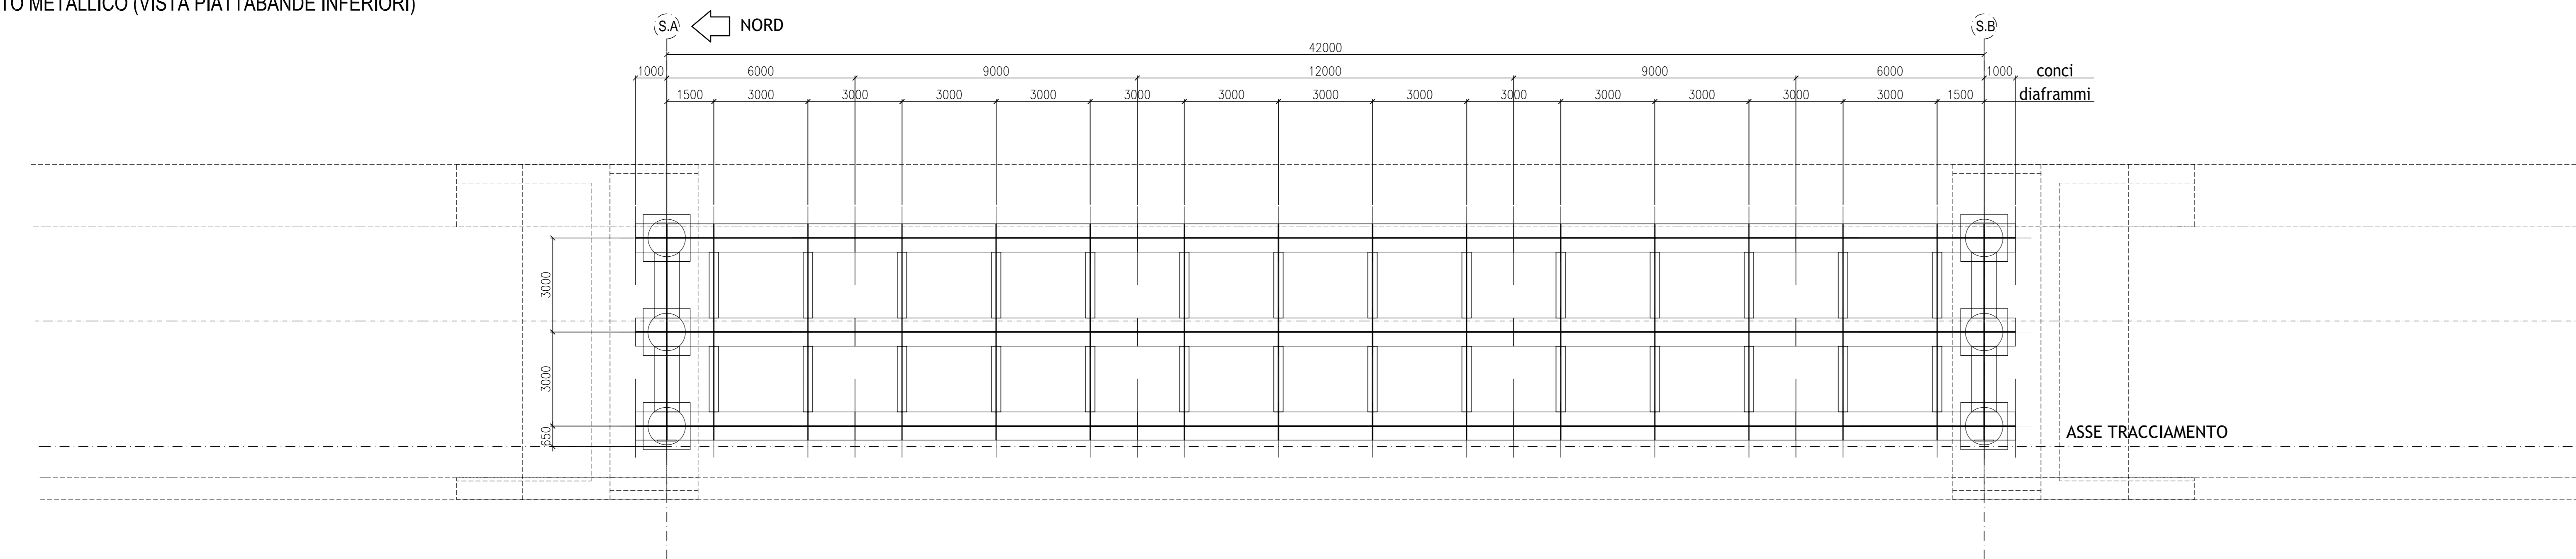


SCHEMA TIPOLOGICO TRAVE

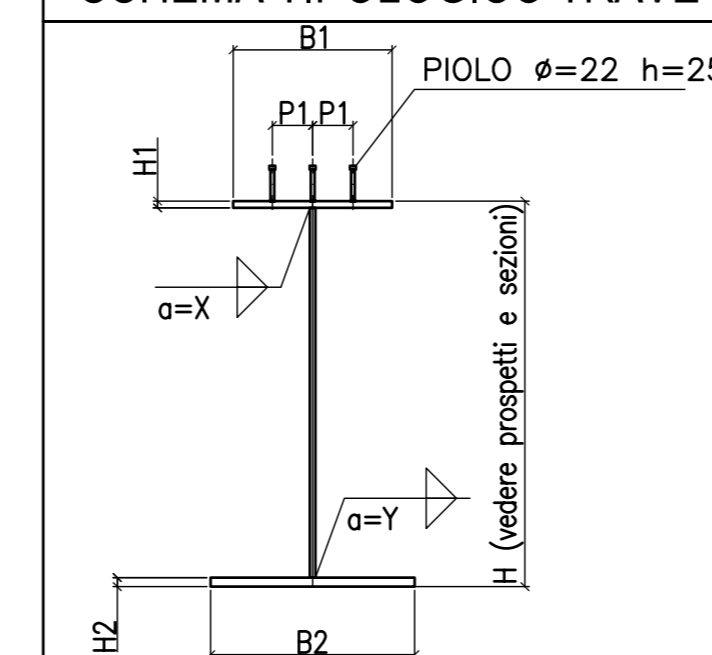

CARATTERISTICHE CONCI

CONCIO	PIATTABANDA SUPERIORE	PIATTABANDA INFERIORE	ANIMA	SALDATURE gola "a"	PIOLATURA						
TIPO	B1	H1	B2	H2	SP.	X	Y	n	PIOLI	P1	PASSO
C1	900	30	1200	40	25	13	13	3	200	200	
C2	900	50	1200	60	25	13	13	3	200	200	

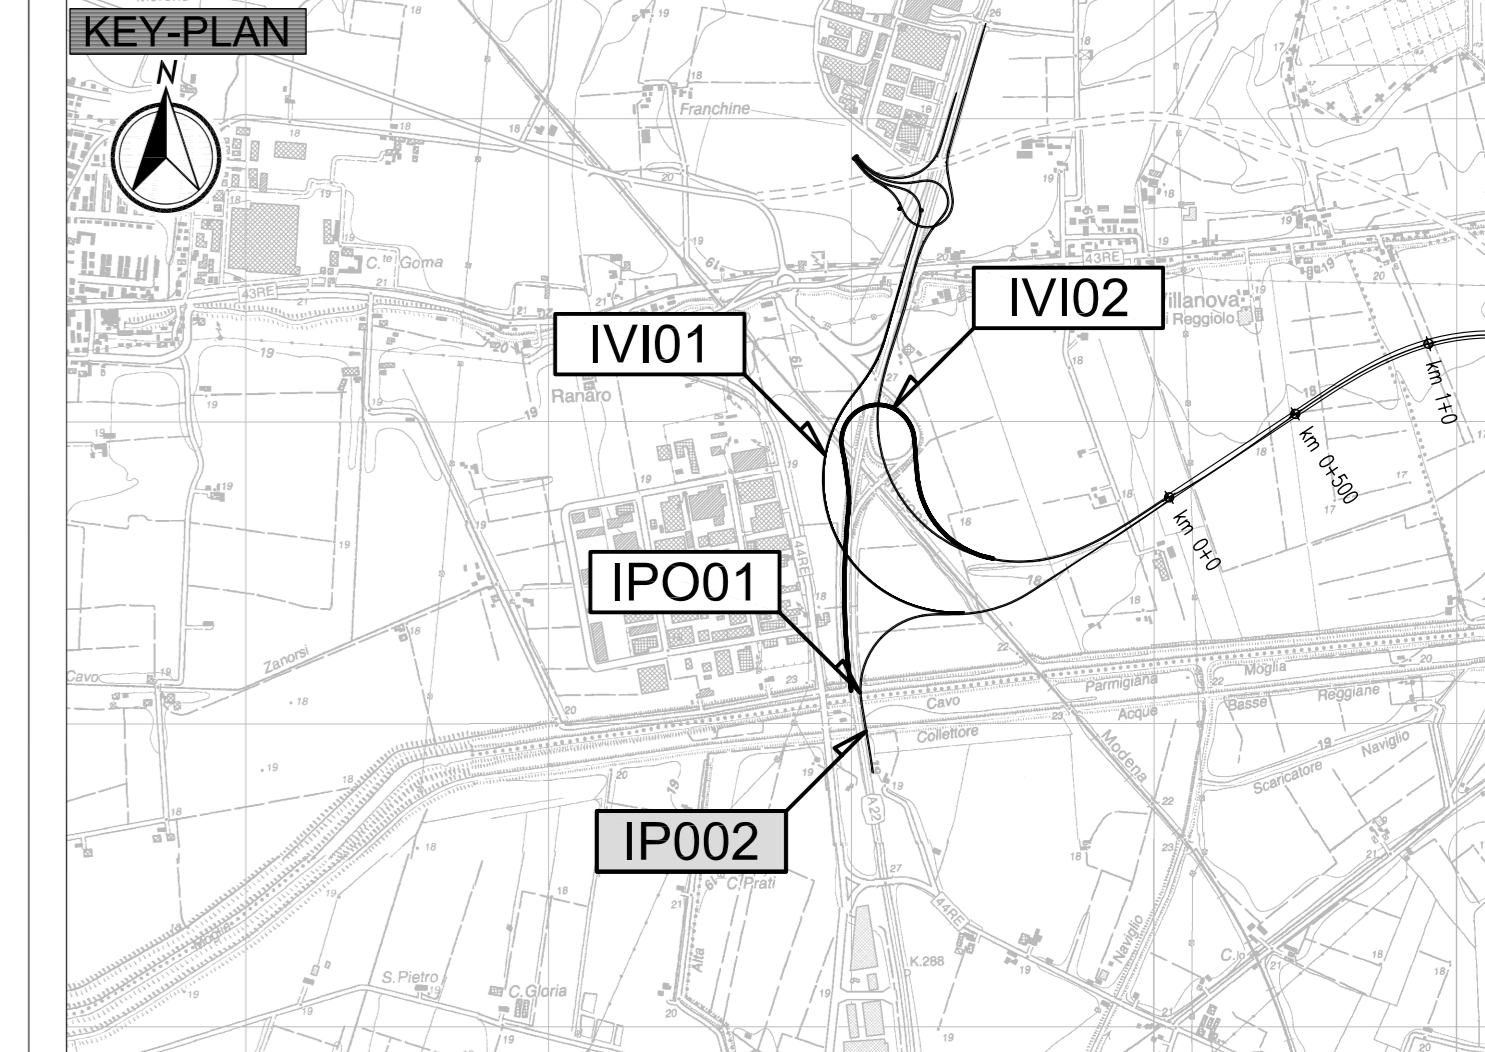

LEGENDA

ELABORATI DI RIFERIMENTO

- PD_0_I01_IPO02_0_OM_P2_01_A "Planimetria, Piano, Sezione longitudinale trasversale"

CARATTERISTICHE DEI MATERIALI

- PD_0_0000_0000_0_GE_TB_01 "Tabella materiali e Classi di Esposizione Calcestruzzo"

NOTE

- Dimensioni espresse in mm.
- Quote altimetriche espresse in m.
- Angoli espressi in gradi sessagesimali

IL CONCESSIONARIO
ARC AUTOSTRADA REGIONALE CISPADANA

IL CONCESSIONARIO
Regione Emilia-Romagna

AUTOSTRADA REGIONALE CISPADANA
 DAL CASELLO DI REGGIOLO-ROLO SULLA A22
 AL CASELLO DI FERRARA SUD SULLA A13
 CODICE C.U.P. E81B08000060009

PROGETTO DEFINITIVO

ASSE AUTOSTRADALE (COMPRESIVO DEGLI INTERVENTI LOCALI DI COLLEGAMENTO VIARIO AL SISTEMA AUTOSTRADALE)
 OPERE STRUTTURALI

OPERE D'ARTE MAGGIORI - PONTI
 IPO02 - ALLARGAMENTO PONTE SU CAVO ACQUE BASSE REGGIANE
 STRUTTURA IN ACCIAIO. COMPLESSIVO E DETTAGLI

IL PROGETTISTA
 Ing. Antonello Mezzalana
 Albo Ing. Bologna n° 5225 A
 Ing. Giancarlo Guadagnini
 Albo Ing. Ravenna n° 700 A

RESPONSABILE INTEGRAZIONE PRESTAZIONI SPECIALISTICHE
 Ing. Emilio Salsi
 Albo Ing. Reggio Emilia n° 945

IL CONCESSIONARIO
 Autostrade Regionali
 Caspinese S.p.A.
 IL RESPONSABILE
 Giancarlo Mezzalana

17.04.2012 EMISSIONE

Strada Mezzalana Salsi

IDENTIFICAZIONE ELABORATO

NUM. PROVA	FILE	LETT.	GRUPPO	CODICE STRADA	DATA STRADA	ANNO	PROGETTISTA	REDAZIONE	CONTROLLO	APPROVAZIONE
2544	PI	0	1101	IP02	0	0M	CA	01	A	MAGGIO 2012

SCALA 1:50-100