



LEGENDA

INDAGINI GEOGNOSTICHE E GEOFISICHE

-  **SIS1** Stesa sismica a rifrazione con elaborazione tomografica.
-  **S3** Prospezione sismica in foro Down hole.
-  **HVSR 1** Indagine sismica passiva HVSR (Horizontal to Vertical Spectral Ratio).
-  **S7** Sondaggio a carotaggio continuo
-  **STENDIMENTO GEOMECCANICO**

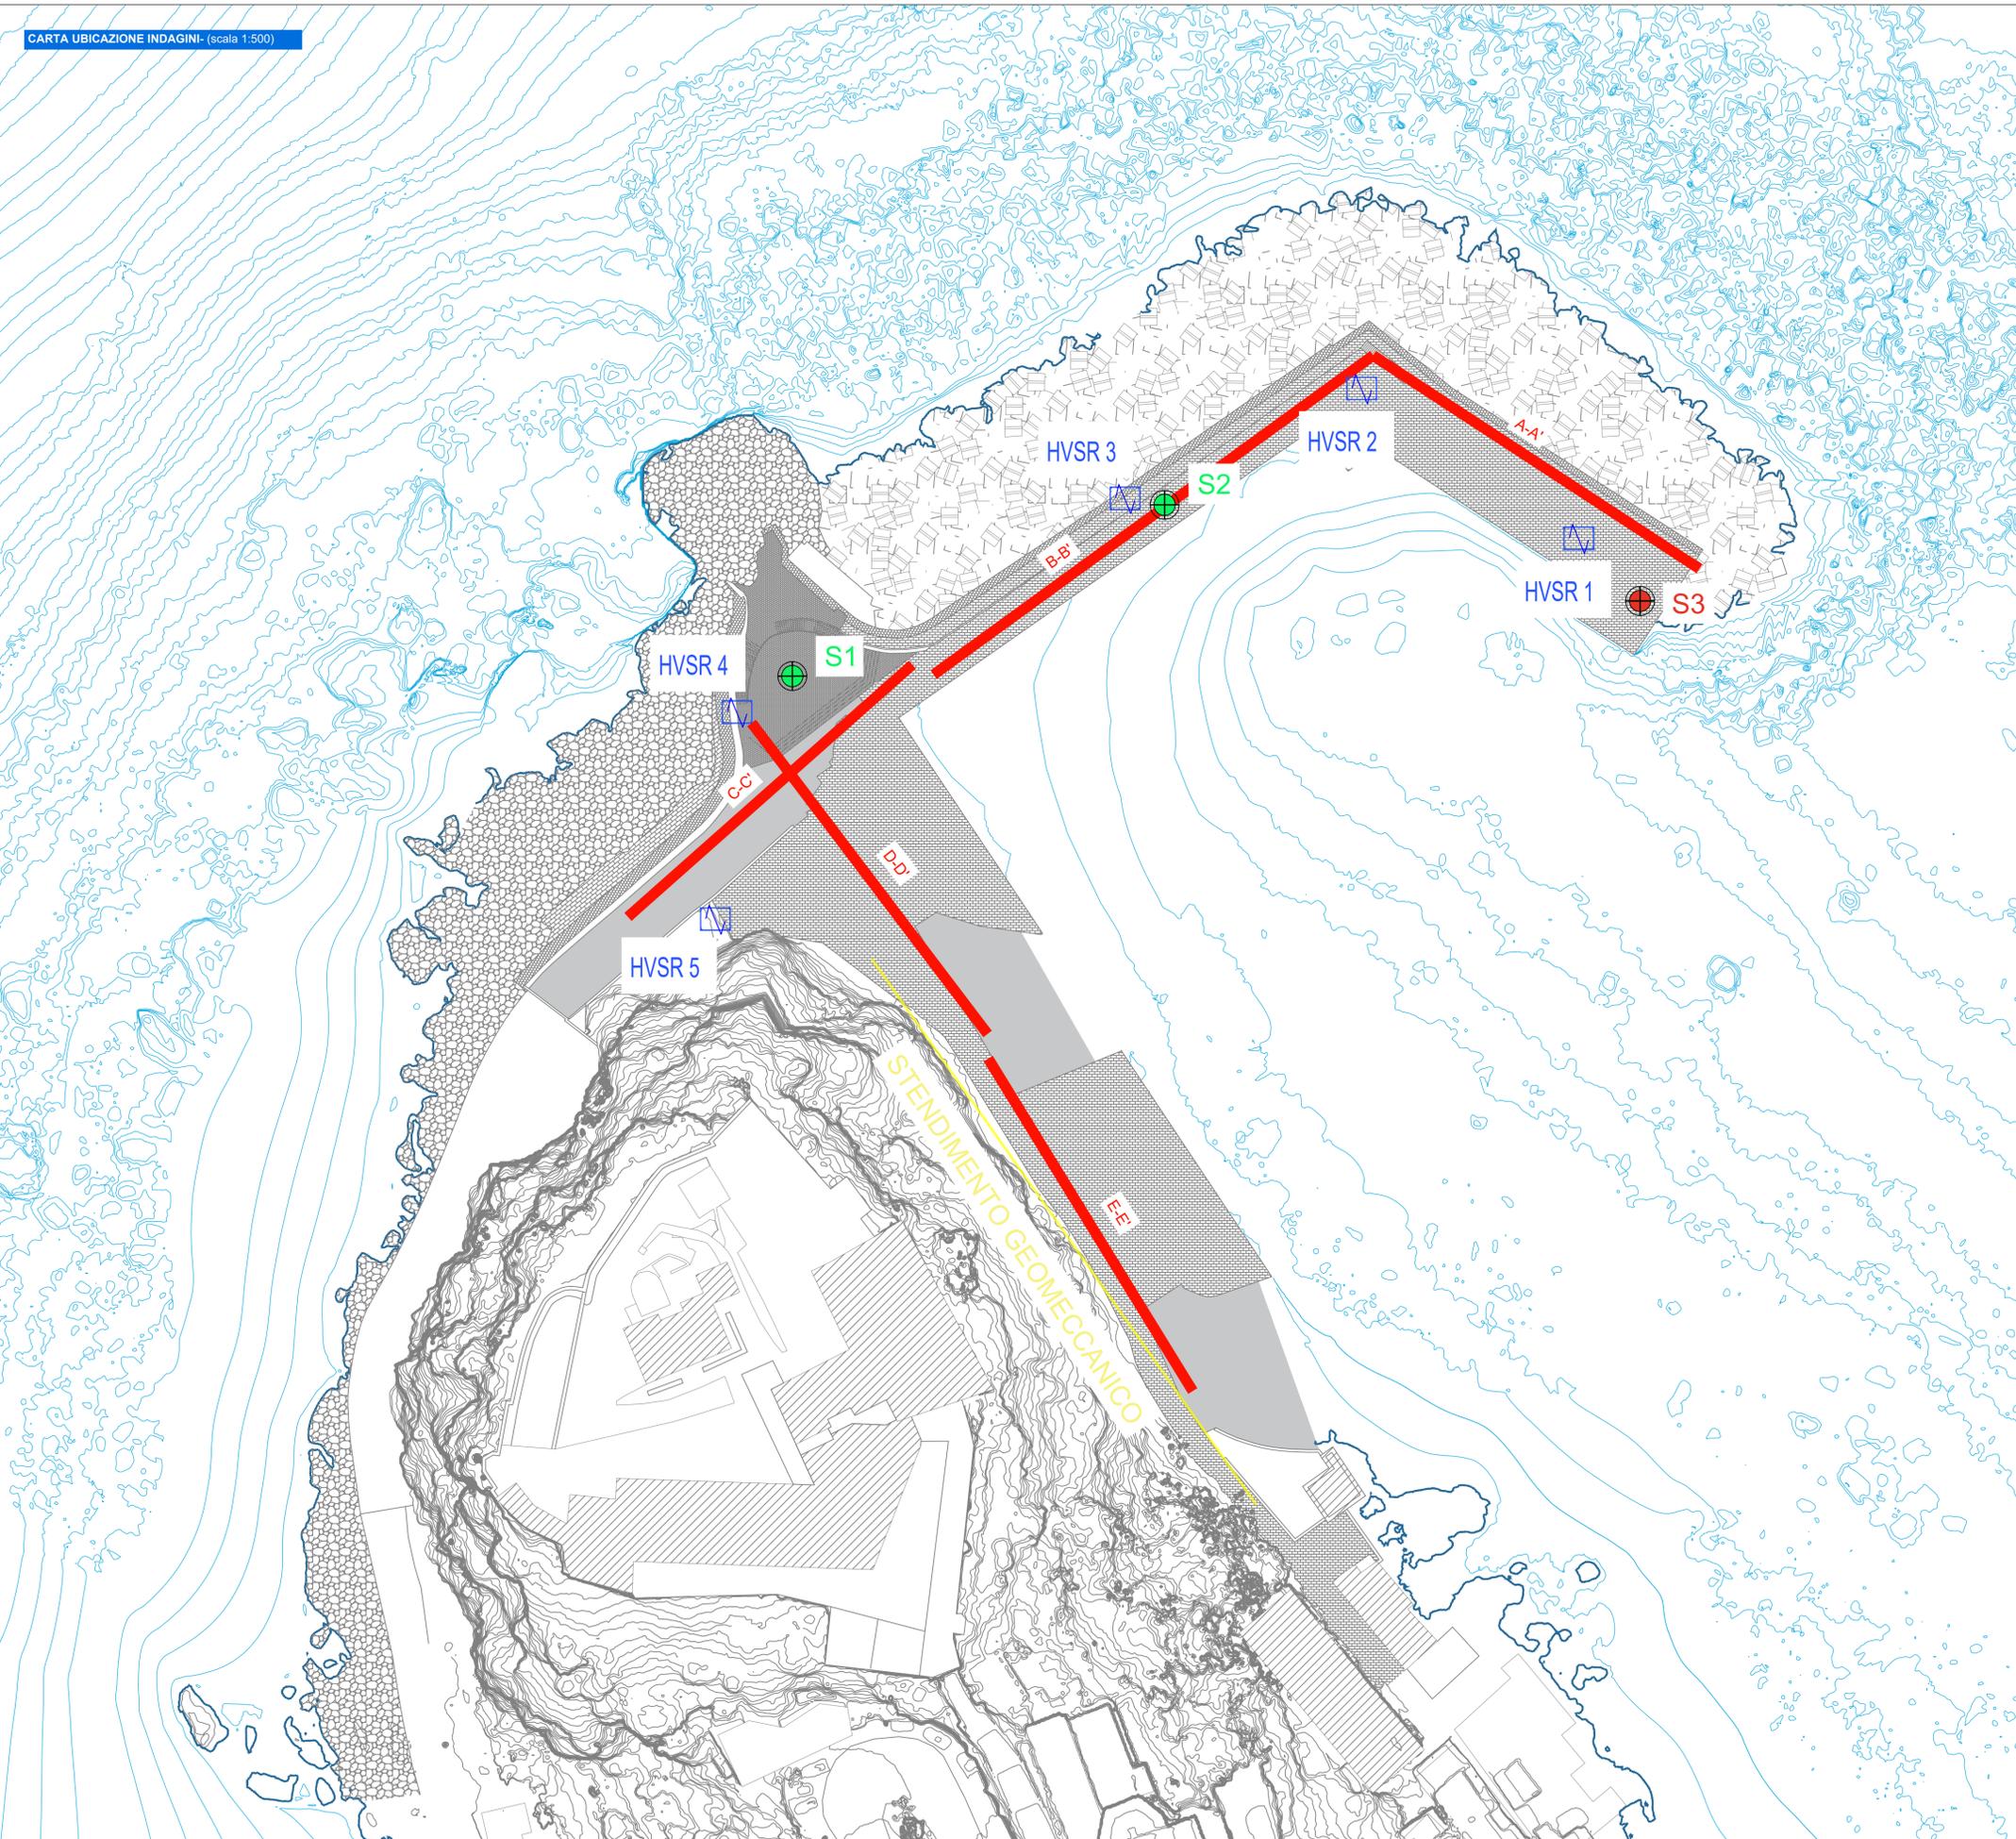

COMUNE DI SCILLA (RC)

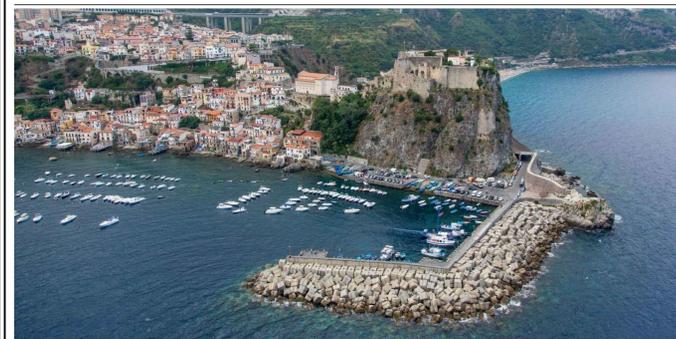

AMMODERNAMENTO DEL PORTO DI SCILLA E DELLE
INFRASTRUTTURE DI COLLEGAMENTO

Progetto Definitivo

D. STUDI SPECIALISTICI E MODELLAZIONI

D.02d

PLANIMETRIA DI UBICAZIONE INDAGINI
GEOGNOSTICHE

Data:

12-04-2022

Scala:

1:500



PROJECT MANAGER
ing. Giuseppe Bernardo

PROGETTISTI
ing. Giuseppe Bernardo
ing. Domenico Condelli
ing. Vincenzo Secreti
ing. Roberta Chiara De Clario
arch. Pasquale Billari

GRUPPO DI LAVORO
ing. Giuseppe Cutrupi
arch. Francesca Gangemi



ing. Domenico Condelli
arch. Pasquale Billari



REVISIONI	Rev. n°	Data	Motivazione

R.U.P.	Visti/Approvazioni
--------	--------------------