




PLANIMETRIA DI DETTAGLIO - (scala 1:200)

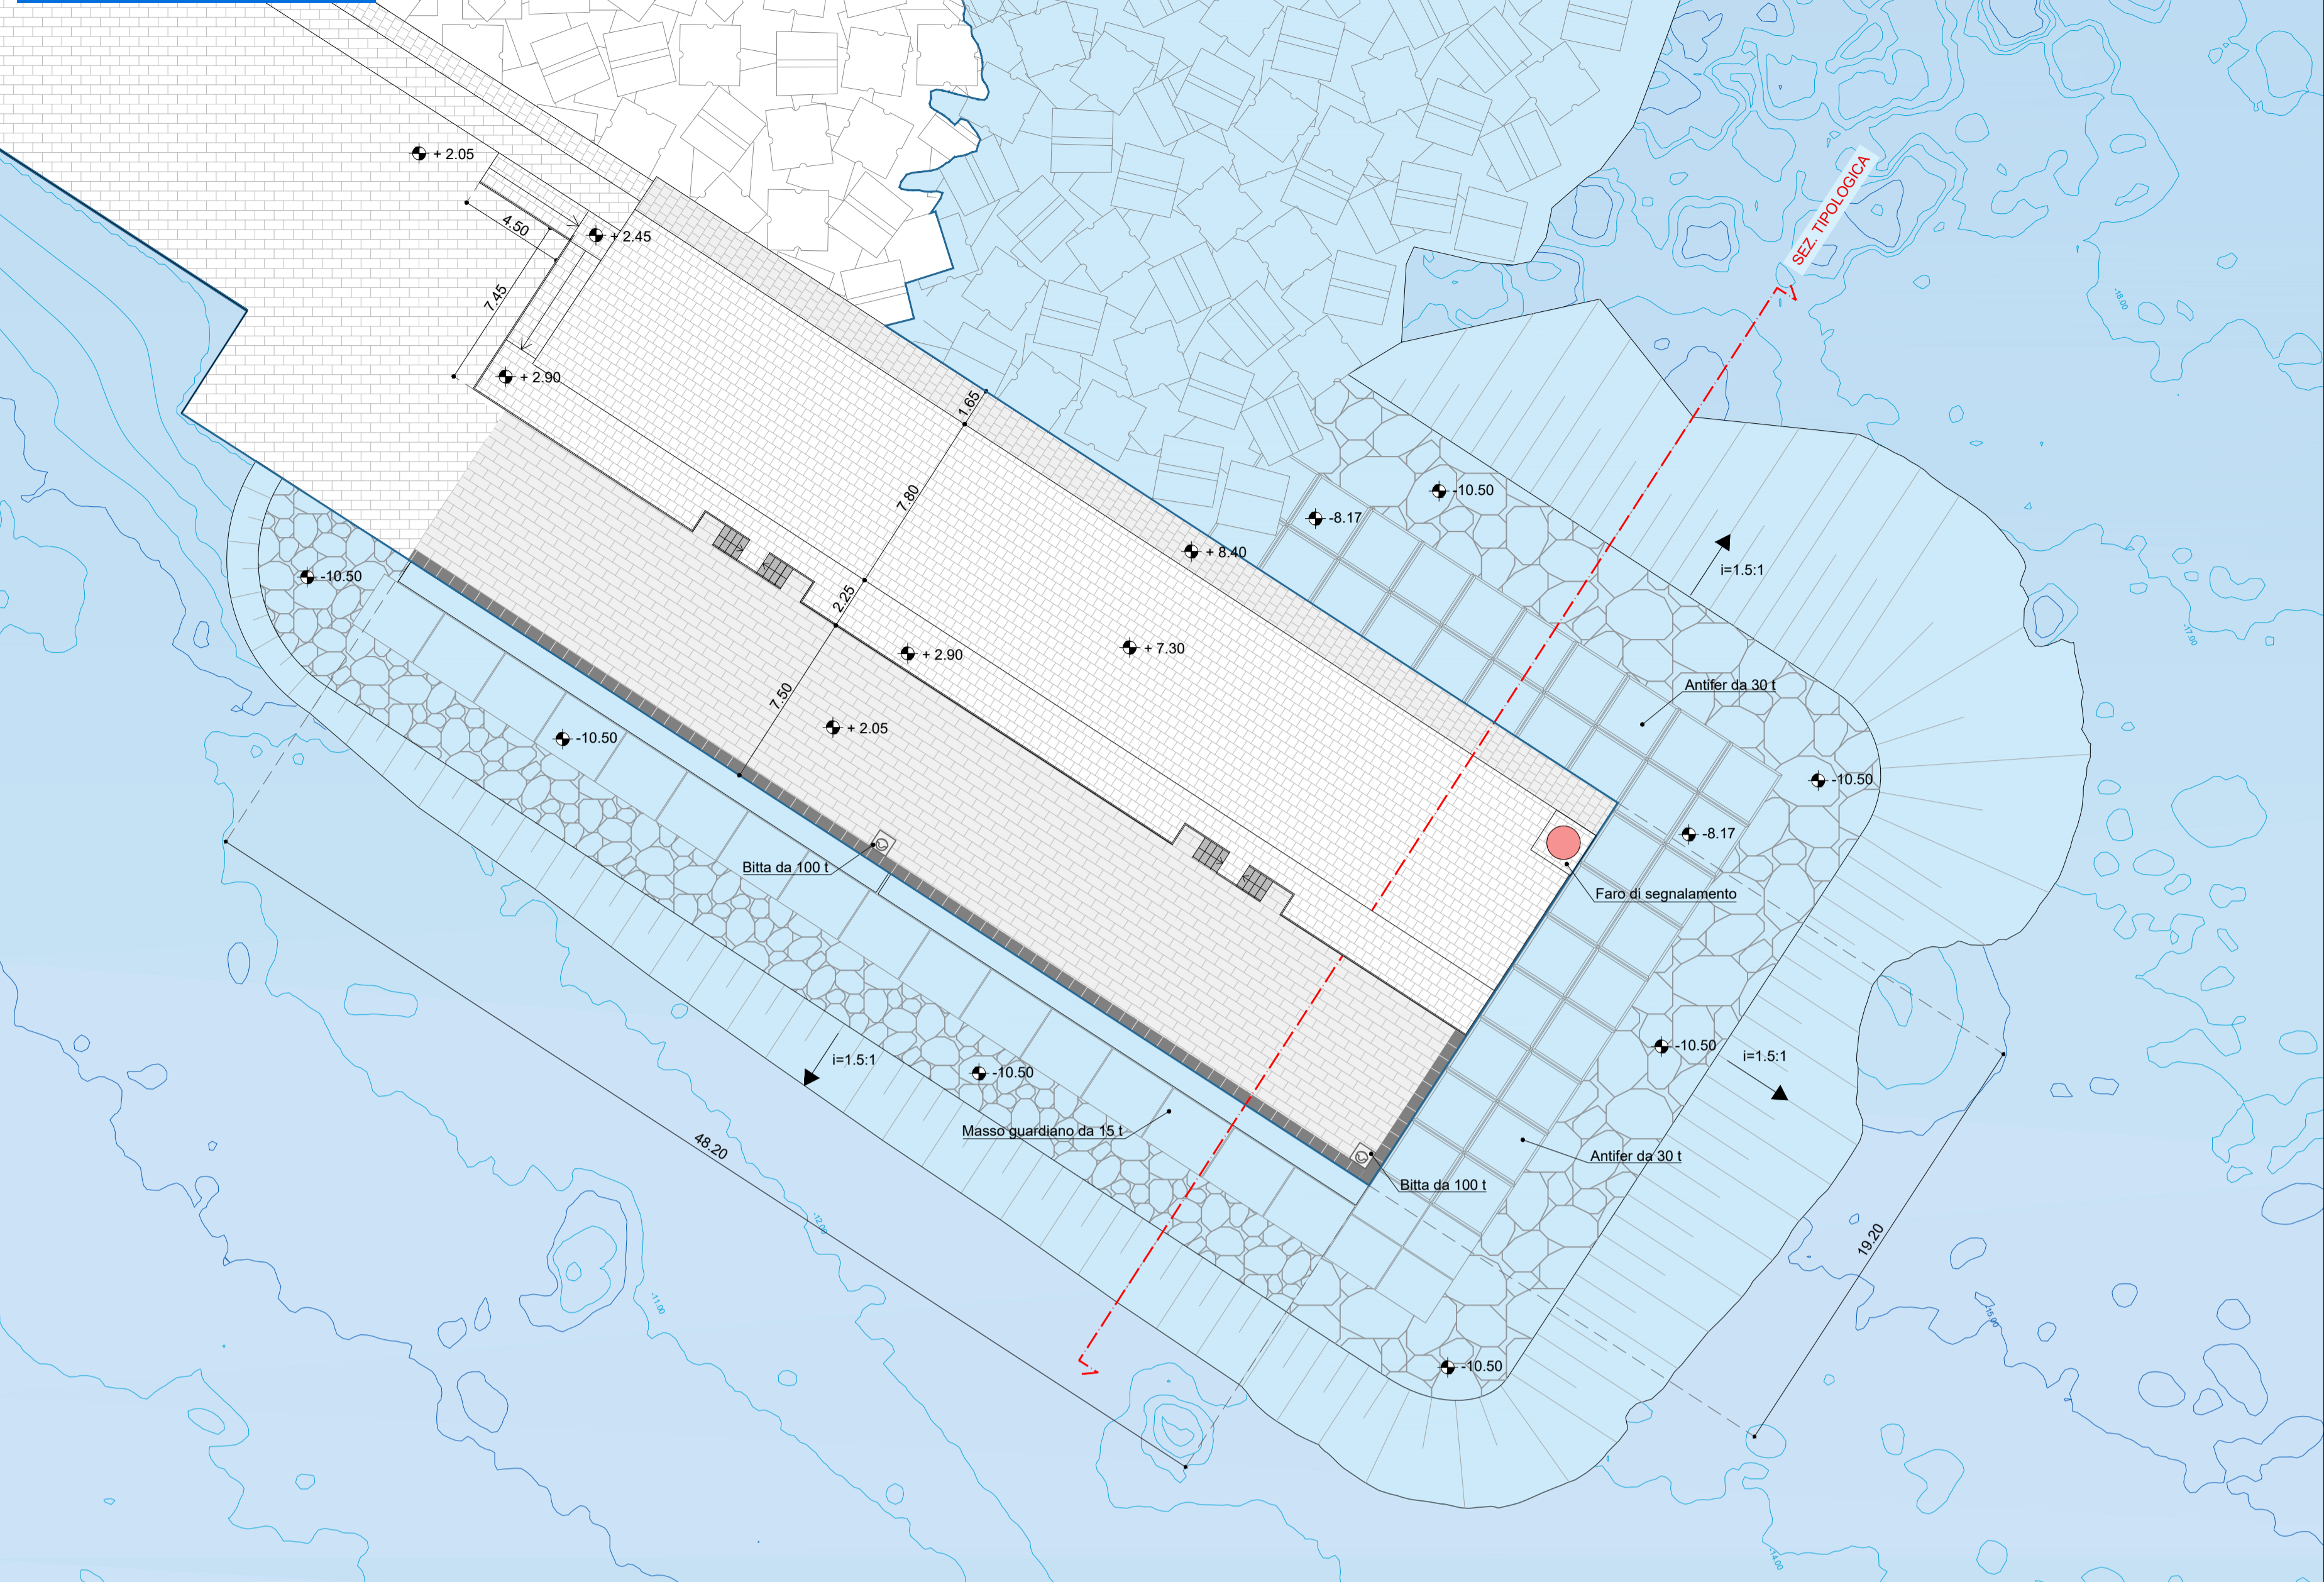

PIANTA CASSONE CELLULARE - (scala 1:100)

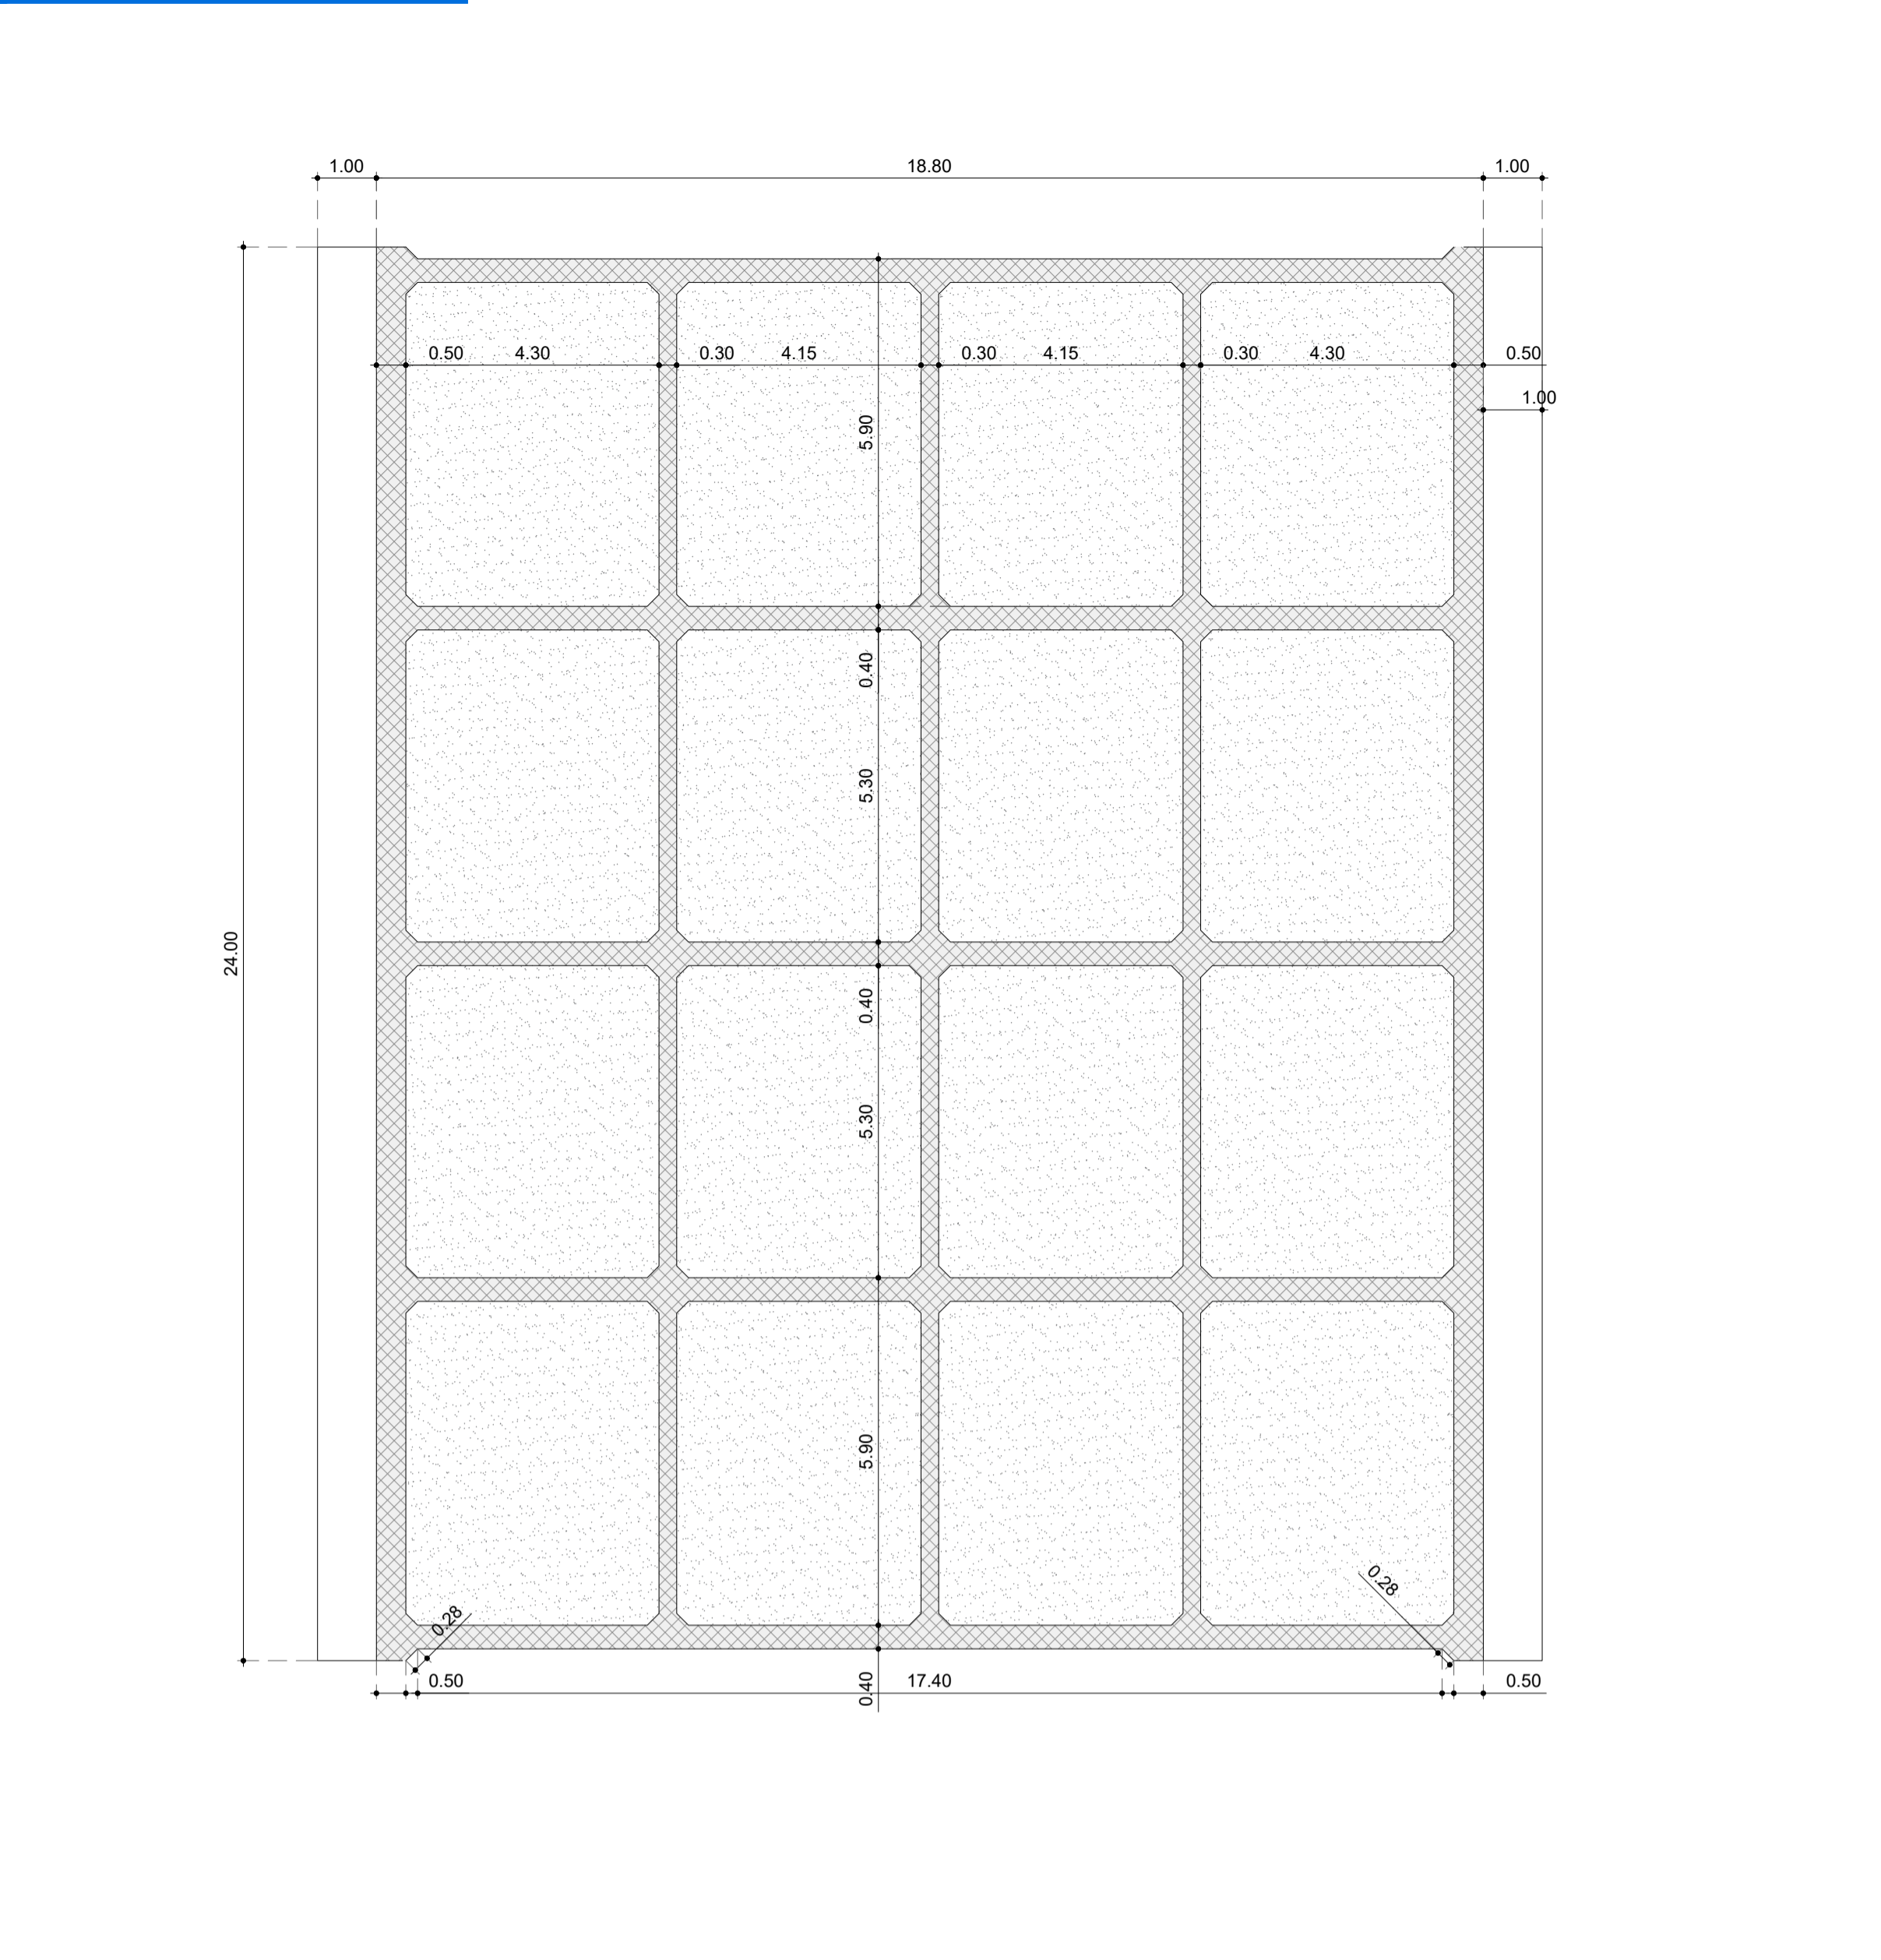

SEZIONE TIPOLOGICA - (scala 1:100)

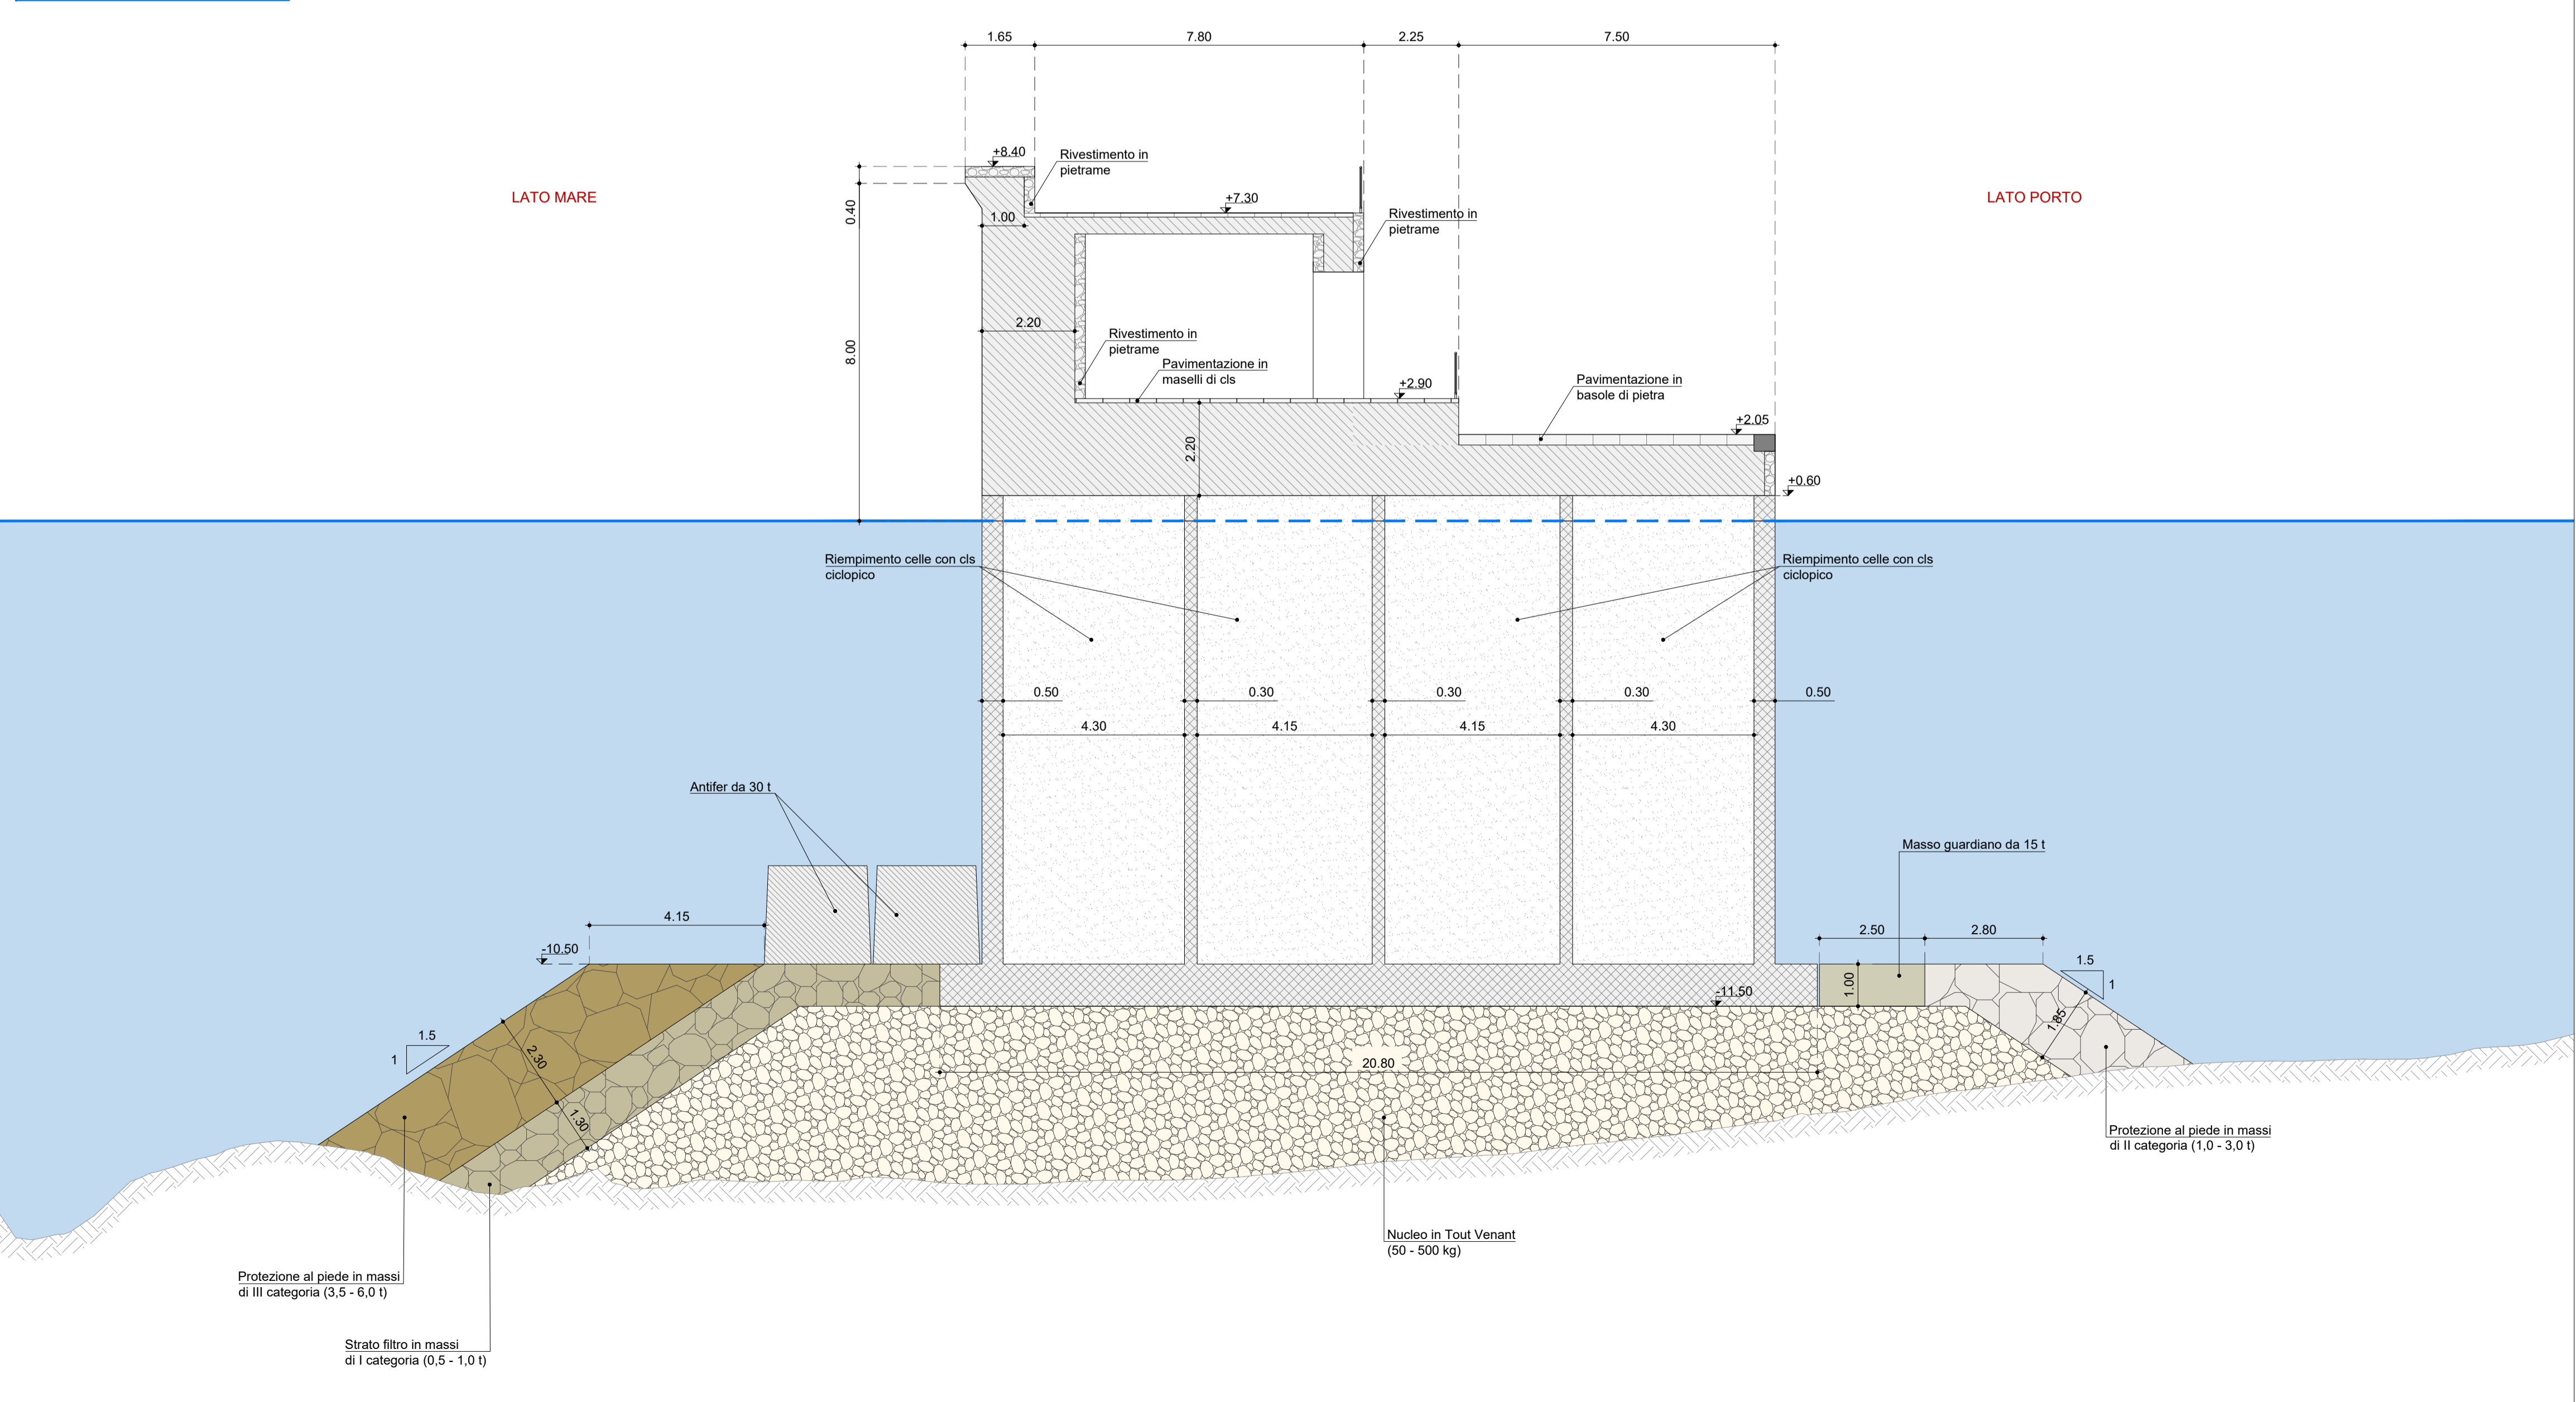

COMUNE DI SCILLA (RC)



AMMODERNAMENTO DEL PORTO DI SCILLA E DELLE INFRASTRUTTURE DI COLLEGAMENTO

Progetto Definitivo

E. ELABORATI GRAFICI DI PROGETTO

E.04 **PROLUNGAMENTO MOLO FORANELO - PLANIMETRIA DI DETTAGLIO E SEZIONE TIPOLOGICA**

Data: 12-04-2022
Scala: varie



PROJECT MANAGER

ing. Giuseppe Bernardo

PROGETTISTI

ing. Giuseppe Bernardo

ing. Domenico Condelli

ing. Vincenzo Secreti

ing. Roberta Chiara De Ciaro

arch. Pasquale Billari


GRUPPO DI LAVORO

ing. Giuseppe Cutrupi

arch. Francesca Gangemi

GEOLOGIA

geol. Giuseppe Cerchiaro

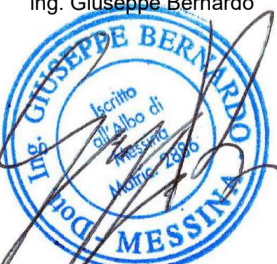

ing. Domenico Condelli

arch. Pasquale Billari

REVISIONI	Rev. n°	Data	Motivazione

R.U.P.	Visti/Approvazioni
--------	--------------------