


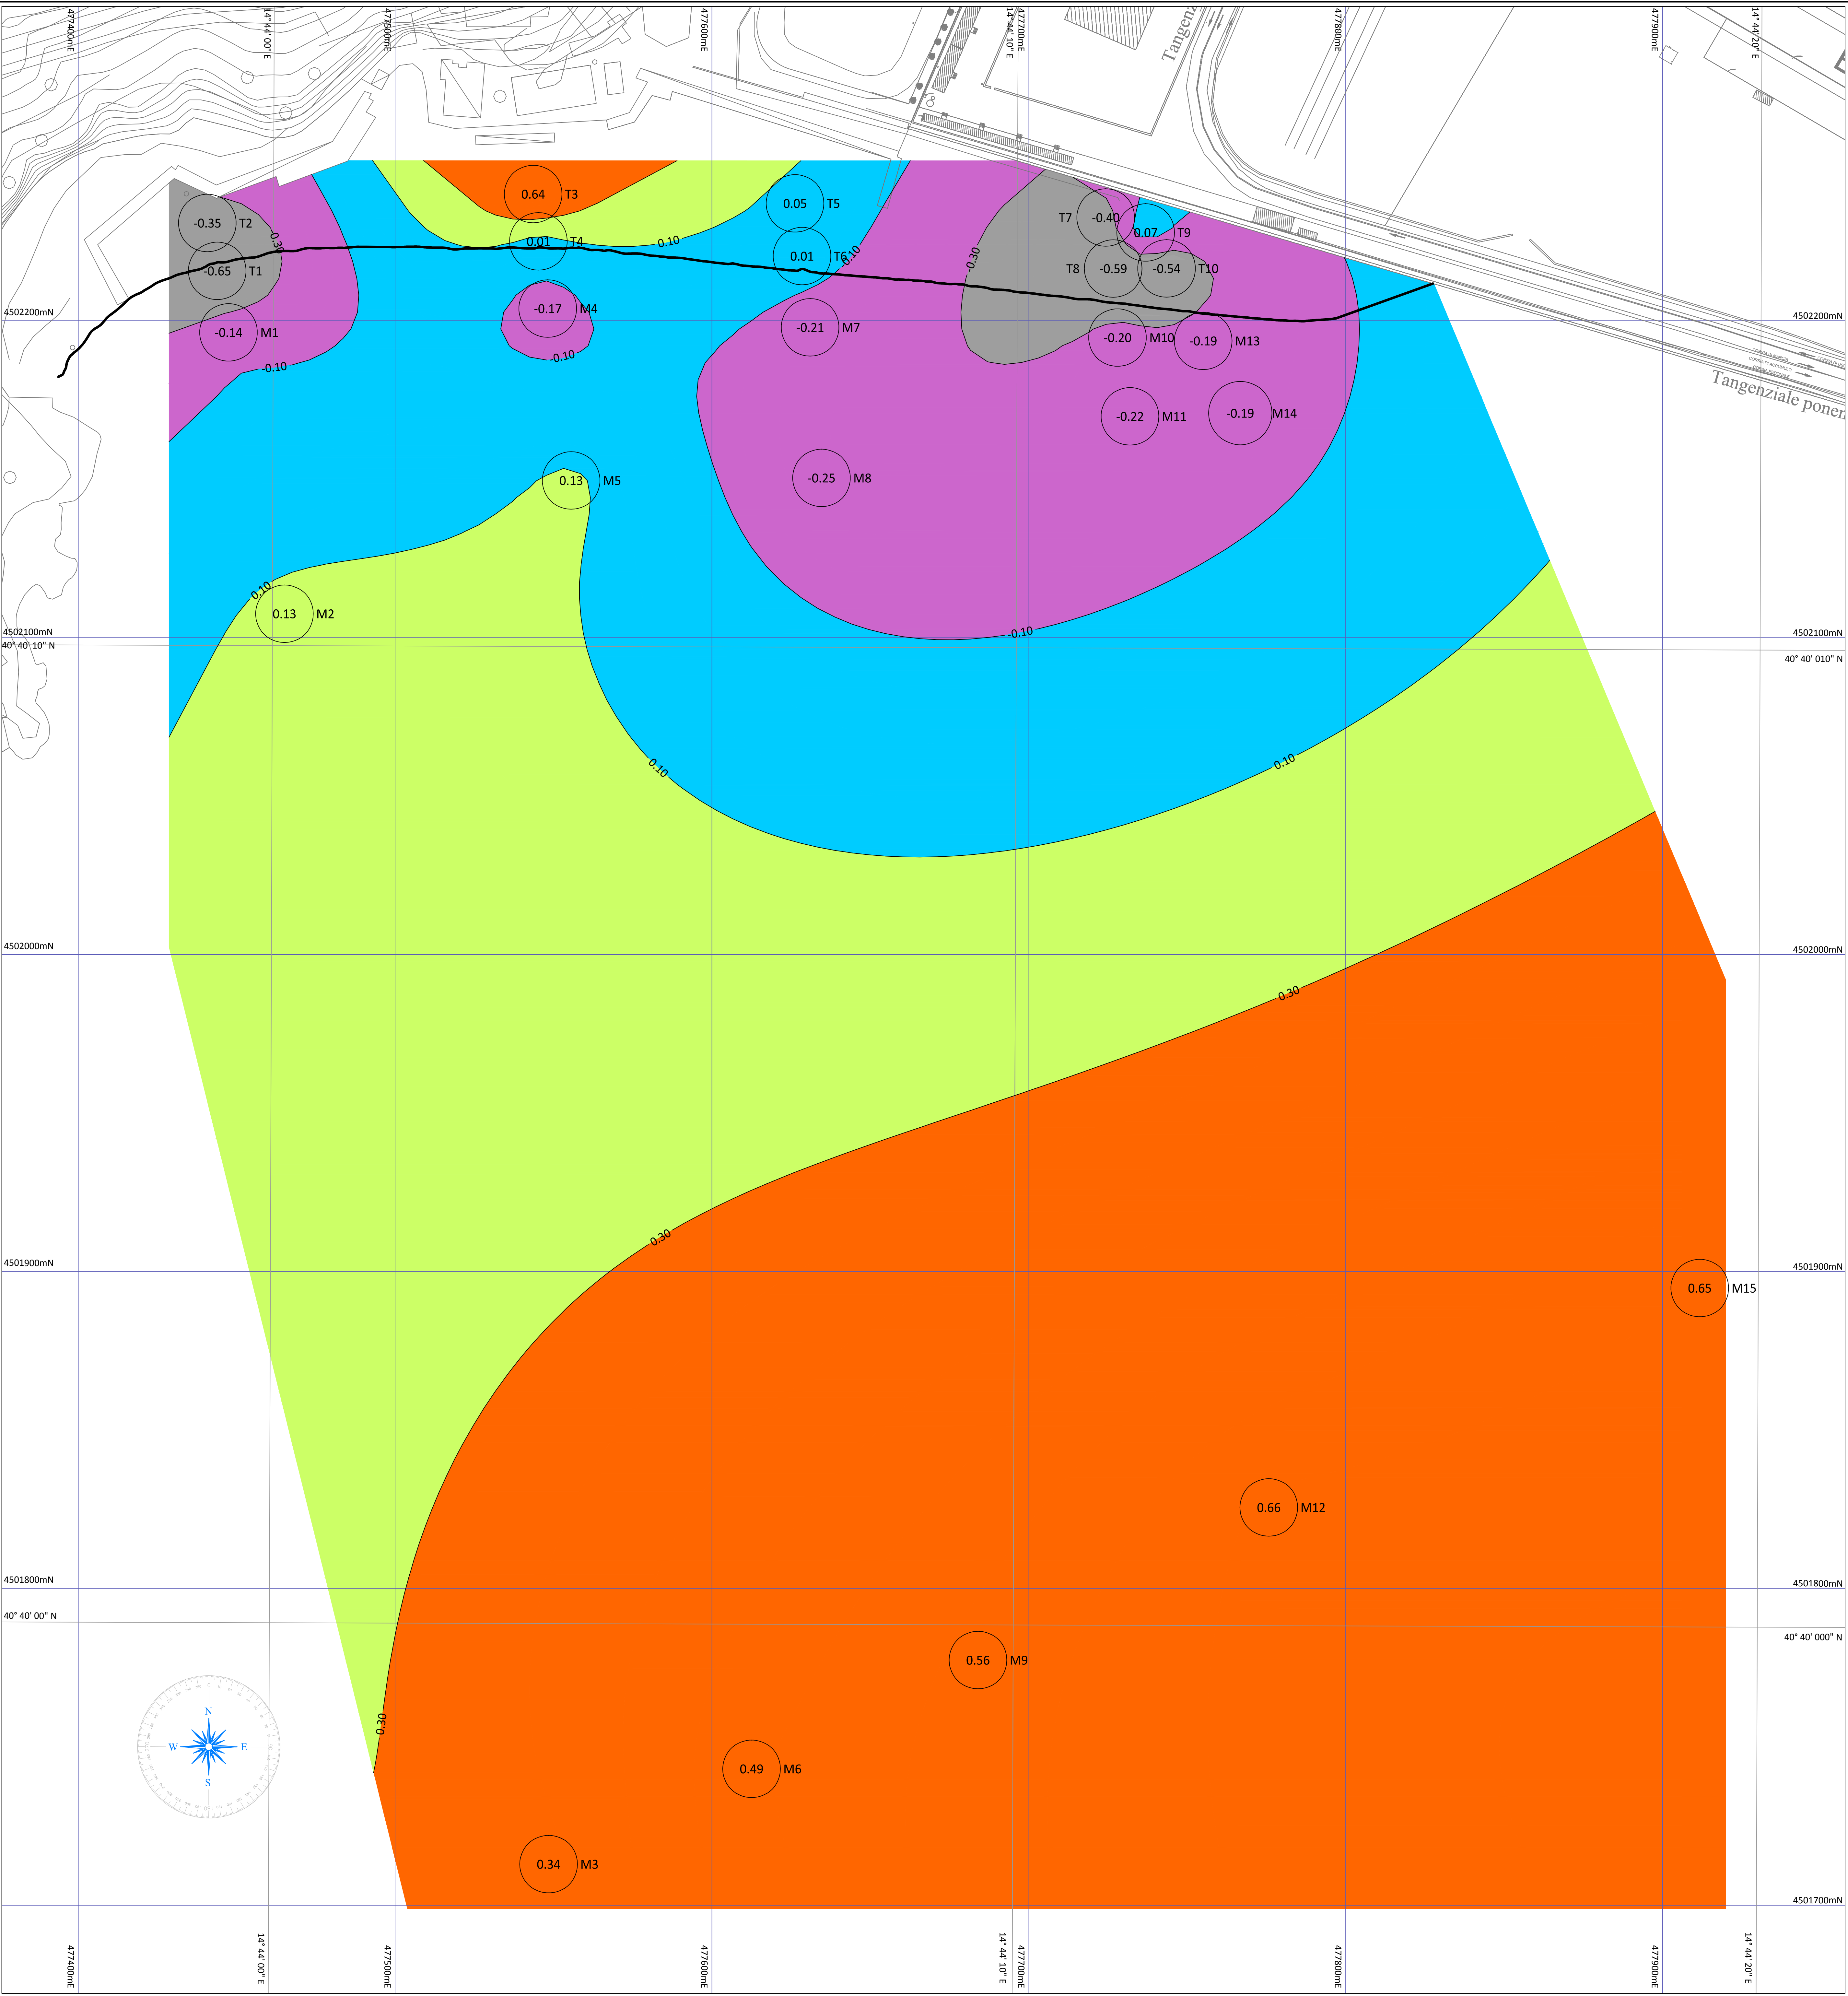

LEGENDA

SIMBOLI CARTOGRAFICI

477400mE

14° 44' 00" E

477500mE

14° 44' 10" E

477600mE

14° 44' 20" E

477700mE

14° 44' 30" E

477800mE

14° 44' 40" E

477900mE

14° 44' 50" E

4502200mN

4502100mN

4502000mN

4501900mN

4501800mN

4501700mN

40° 40' 00" N

40° 40' 10" N

40° 40' 20" N

40° 40' 30" N

40° 40' 40" N

40° 40' 50" N

GENERALE

Base Cartografica

GRANULOMETRIA

DISTRIBUZIONE DELLA SKEWNESS

0.71

0.30

0.10

-0.10

-0.30

-0.59

ASIMMETRIA MOLTO POSITIVA

ASIMMETRIA POSITIVA

SIMMETRIA

ASIMMETRIA NEGATIVA

ASIMMETRIA MOLTO NEGATIVA

SCALA COLORE : Valori espressi adimensionalmente

PARAMETRI GEODETICI e CARTOGRAFICI

DATUM : ETRS 89

PROIEZIONE : TM

ZONA : Fuso Est

FALSO EST : 500000

FALSO NORD : 0

MERIDIANO CENTRALE : 15° E

FATTORE DI SCALA : 0.9996

ELLIPSOIDE : GRS 80

SEMIASSE MAGGIORE : 6378137

SCHIACCIAMENTO : 298.257222101

SCALA 1 : 750

0

15

30

45

60

75m

NOTA: Tutte le distribuzioni sono state generate a partire dai parametri grafici (Folk e Ward) delle schede granulometriche

Committente: MOLO SOPRAFLUTTO SC.R.L.
Località "Porto Commerciale di Salerno" - (SA)

Oggetto: Rilievi topobatimetrici - Multibeam e topografia spiaggia della Baia e Crestarella - Analisi Dinamico Modali

Analisi dinamico modali - skewness

Tav_07

1	2	
1	2	

REDDATTO DA:
ENVIROCONSULT S.r.l.
Via A. D'Isernia n° 28 - 80122 Napoli
www.enviroconsult.it - info@enviroconsult.it
tel/fax 081.3355268

Il Tecnico
ing. Roberto Saggiomo