LEGENDA

▭	AREE OCCUPAZIONI LAVORI
—·—·—	METANODOTTO IN PROGETTO
—·—·—	METANODOTTI IN ESERCIZIO
—··—··—	METANODOTTI IN DISMISSIONE
—·—·—	METANODOTTI IN PROGETTO SU ALTRA OPERA
○ PX	UBICAZIONE PIANTE

PLANIMETRIA 1:2000

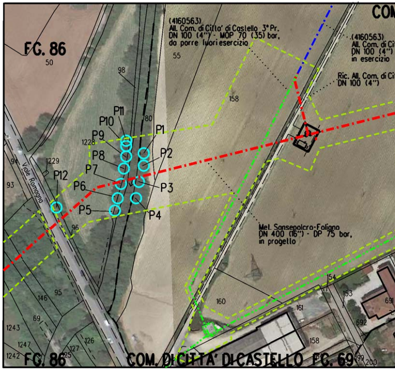
COM
FG. 86
50
(4160563)
All. Com. di Città di Castello 3° Pr.
DN 100 (4") - MOP 70 (35) bar,
da porre fuori esercizio
55
(4160563)
All. Com. di Cit
DN 100 (4")
in esercizio
Ric. All. Com. di Cit
DN 100 (4")
98
158
P11
P10
80
P1
P9
1228
P2
P8
94
Viale Romagna
1229
P7
P12
93
P3
P6
P5
P4
96
Met. Sansepolcro-Foligno
DN 400 (16") - DP 75 bar,
in progetto
154
153
95
146
160
691
161
69
692
1243
126
158
1247
127
1242
25
FG. 86
COM. DI CITTA' DI CASTELLO FG. 69
199
200

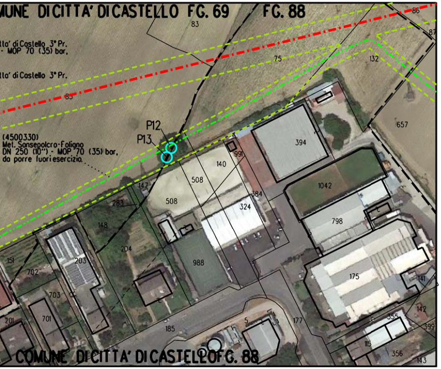
MUNE DICITTA' DICASTELLO FG. 69
FG. 88
lla' di Castello 3° Pr.
- MOP 70 (35) bar,
lla' di Castello 3° Pr.
(4500330)
Met. Sansepolcro-Foligno
DN 250 (10") - MOP 70 (35) bar,
da porre fuori esercizio.
P12
P13
83
86
87
75
132
85
657
394
140
991
508
508
147
283
1042
384
324
798
148
204
988
151
203
702
703
701
201
175
141
142
399
177
185
5
355
115
356
143
COMUNE DICITTA' DICASTELLO FG. 88

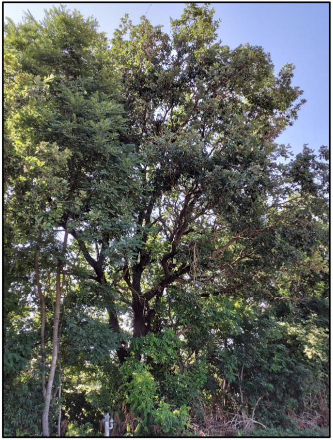

FOTO 1 - (P1) Quercus Pubescens Diametro 50 cm

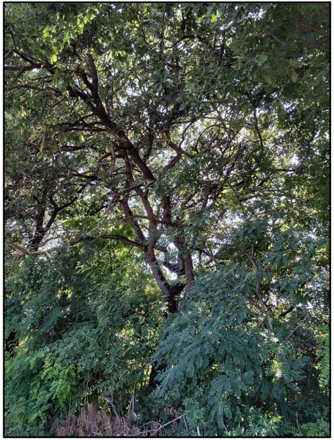

FOTO 2 - (P2) Quercus Pubescens Diametro 42 cm

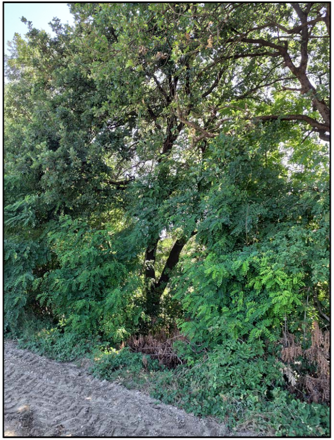

FOTO 3 - (P3) Quercus Pubescens Diametro 38 cm

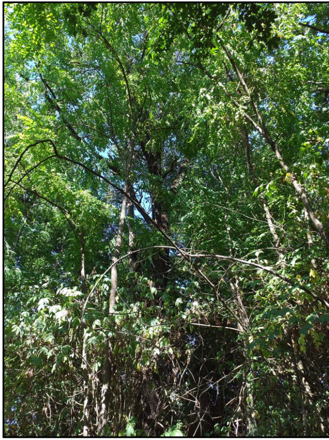

FOTO 4 - (P4) Quercus Pubescens Diametro 46 cm

FOTO 5 - (P5) Popolus Alba Diametro 29 cm

FOTO 6 - (P6) Popolus Alba Diametro 29 cm

DOCUMENTAZIONE FOTOGRAFICA

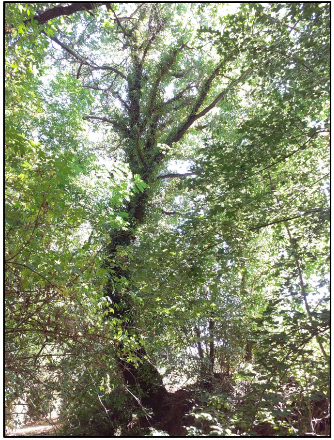

FOTO 7 - (P7) Quercus Pubescens Diametro 60 cm

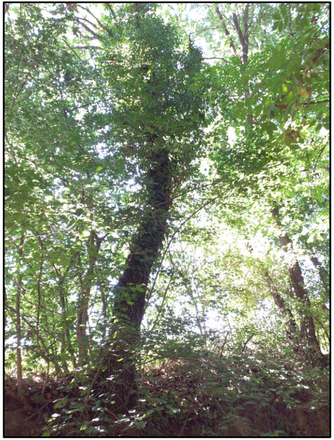

FOTO 8 - (P8) Quercus Pubescens Diametro 36 cm

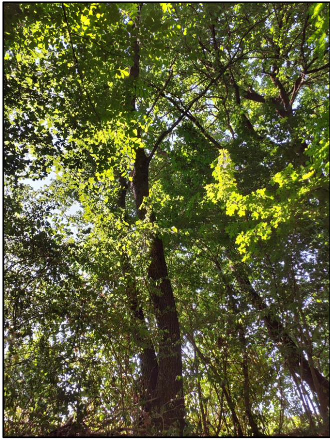

FOTO 9 - (P9) Quercus Pubescens Diametro 17 cm

FOTO 10 - (P10) Quercus Pubescens Diametro 20 cm

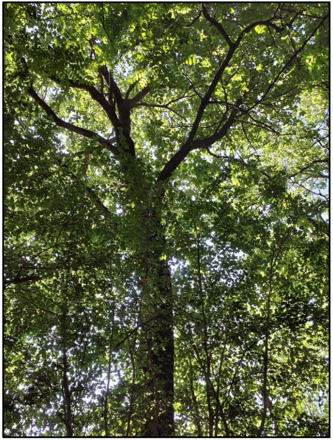

FOTO 11 - (P11) Quercus Pubescens Diametro 48 cm

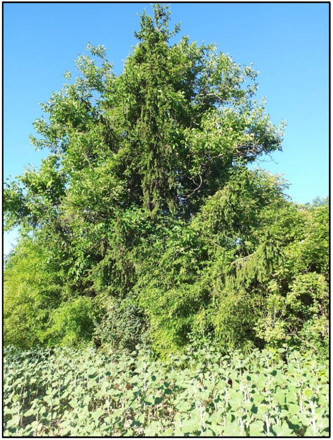

FOTO 12 - (P12) Picea Abies Diametro 21cm

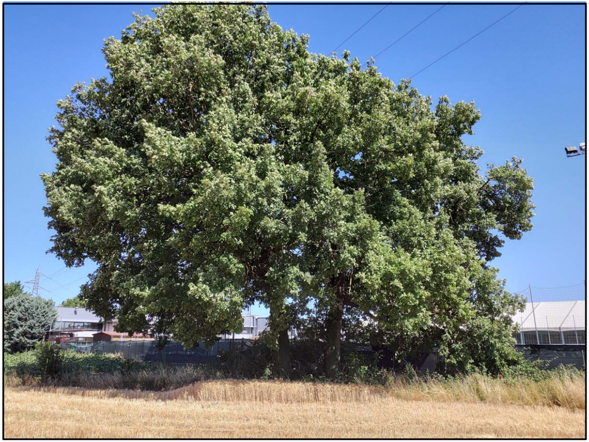

FOTO 13 - (P13) Quercus Pubescens Diametro 75 cm

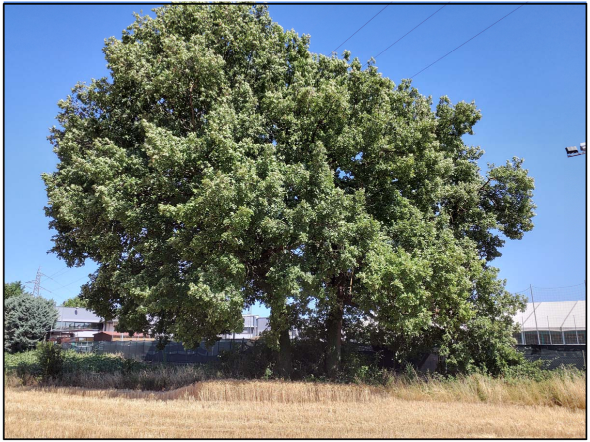

FOTO 14 - (P14) Quercus Pubescens Diametro 65 cm

Il presente disegno e' di proprieta' aziendale - La societa' tutelera' i propri diritti a termine di legge.

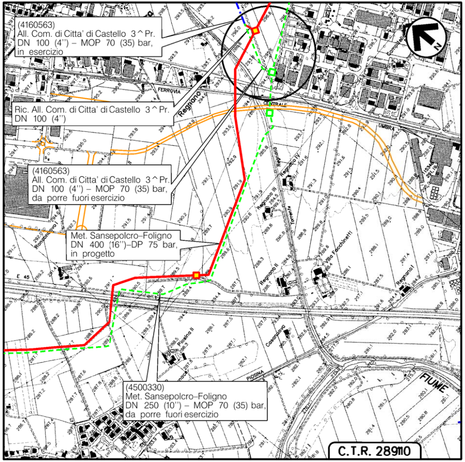
(4160563)
All. Com. di Citta' di Castello 3^Pr.
DN 100 (4'') – MOP 70 (35) bar,
in esercizio
Ric. All. Com. di Citta' di Castello 3^Pr.
DN 100 (4'')
(4160563)
All. Com. di Citta' di Castello 3^Pr.
DN 100 (4'') – MOP 70 (35) bar,
da porre fuori esercizio
Met. Sansepolcro–Foligno
DN 400 (16'')–DP 75 bar,
in progetto
(4500330)
Met. Sansepolcro–Foligno
DN 250 (10'') – MOP 70 (35) bar,
da porre fuori esercizio
FERROVIA
CENTRALE
UMBRA
FIUME
N
C.T.R. 289110

COROGRAFIA Scala 1:10000

Nei Comuni di CITTA' DI CASTELLO (PG)

ORDINE DOTTORI AGRONOMI DOTTORI FORESTALI - MARCHE -
Dott. MONTALBANO MIRELLA
n. 362 ALBO

0	30/09/2021	EMISSIONE	IEMBO	LUMINARI	MONTALBANO
Rev.	Data	Descrizione	Disegn.	Contr.	Approv.

Proprietario snam

Progettista COMIS consulenza materiali - ispezioni - saldatura progettazione - direzione lavori

Disegno P-CENS-20

Metanodotto:

Sansepolcro – Foligno
DN 400 (16'') – DP 75 bar
e opere connesse

Revisione 0

Comm. NR/20047

Cod.tec.

PLANIMETRIA CATASTALE
CENSIMENTO PRELIMINARE TAGLIO PIANTE

Scala 1:2000