

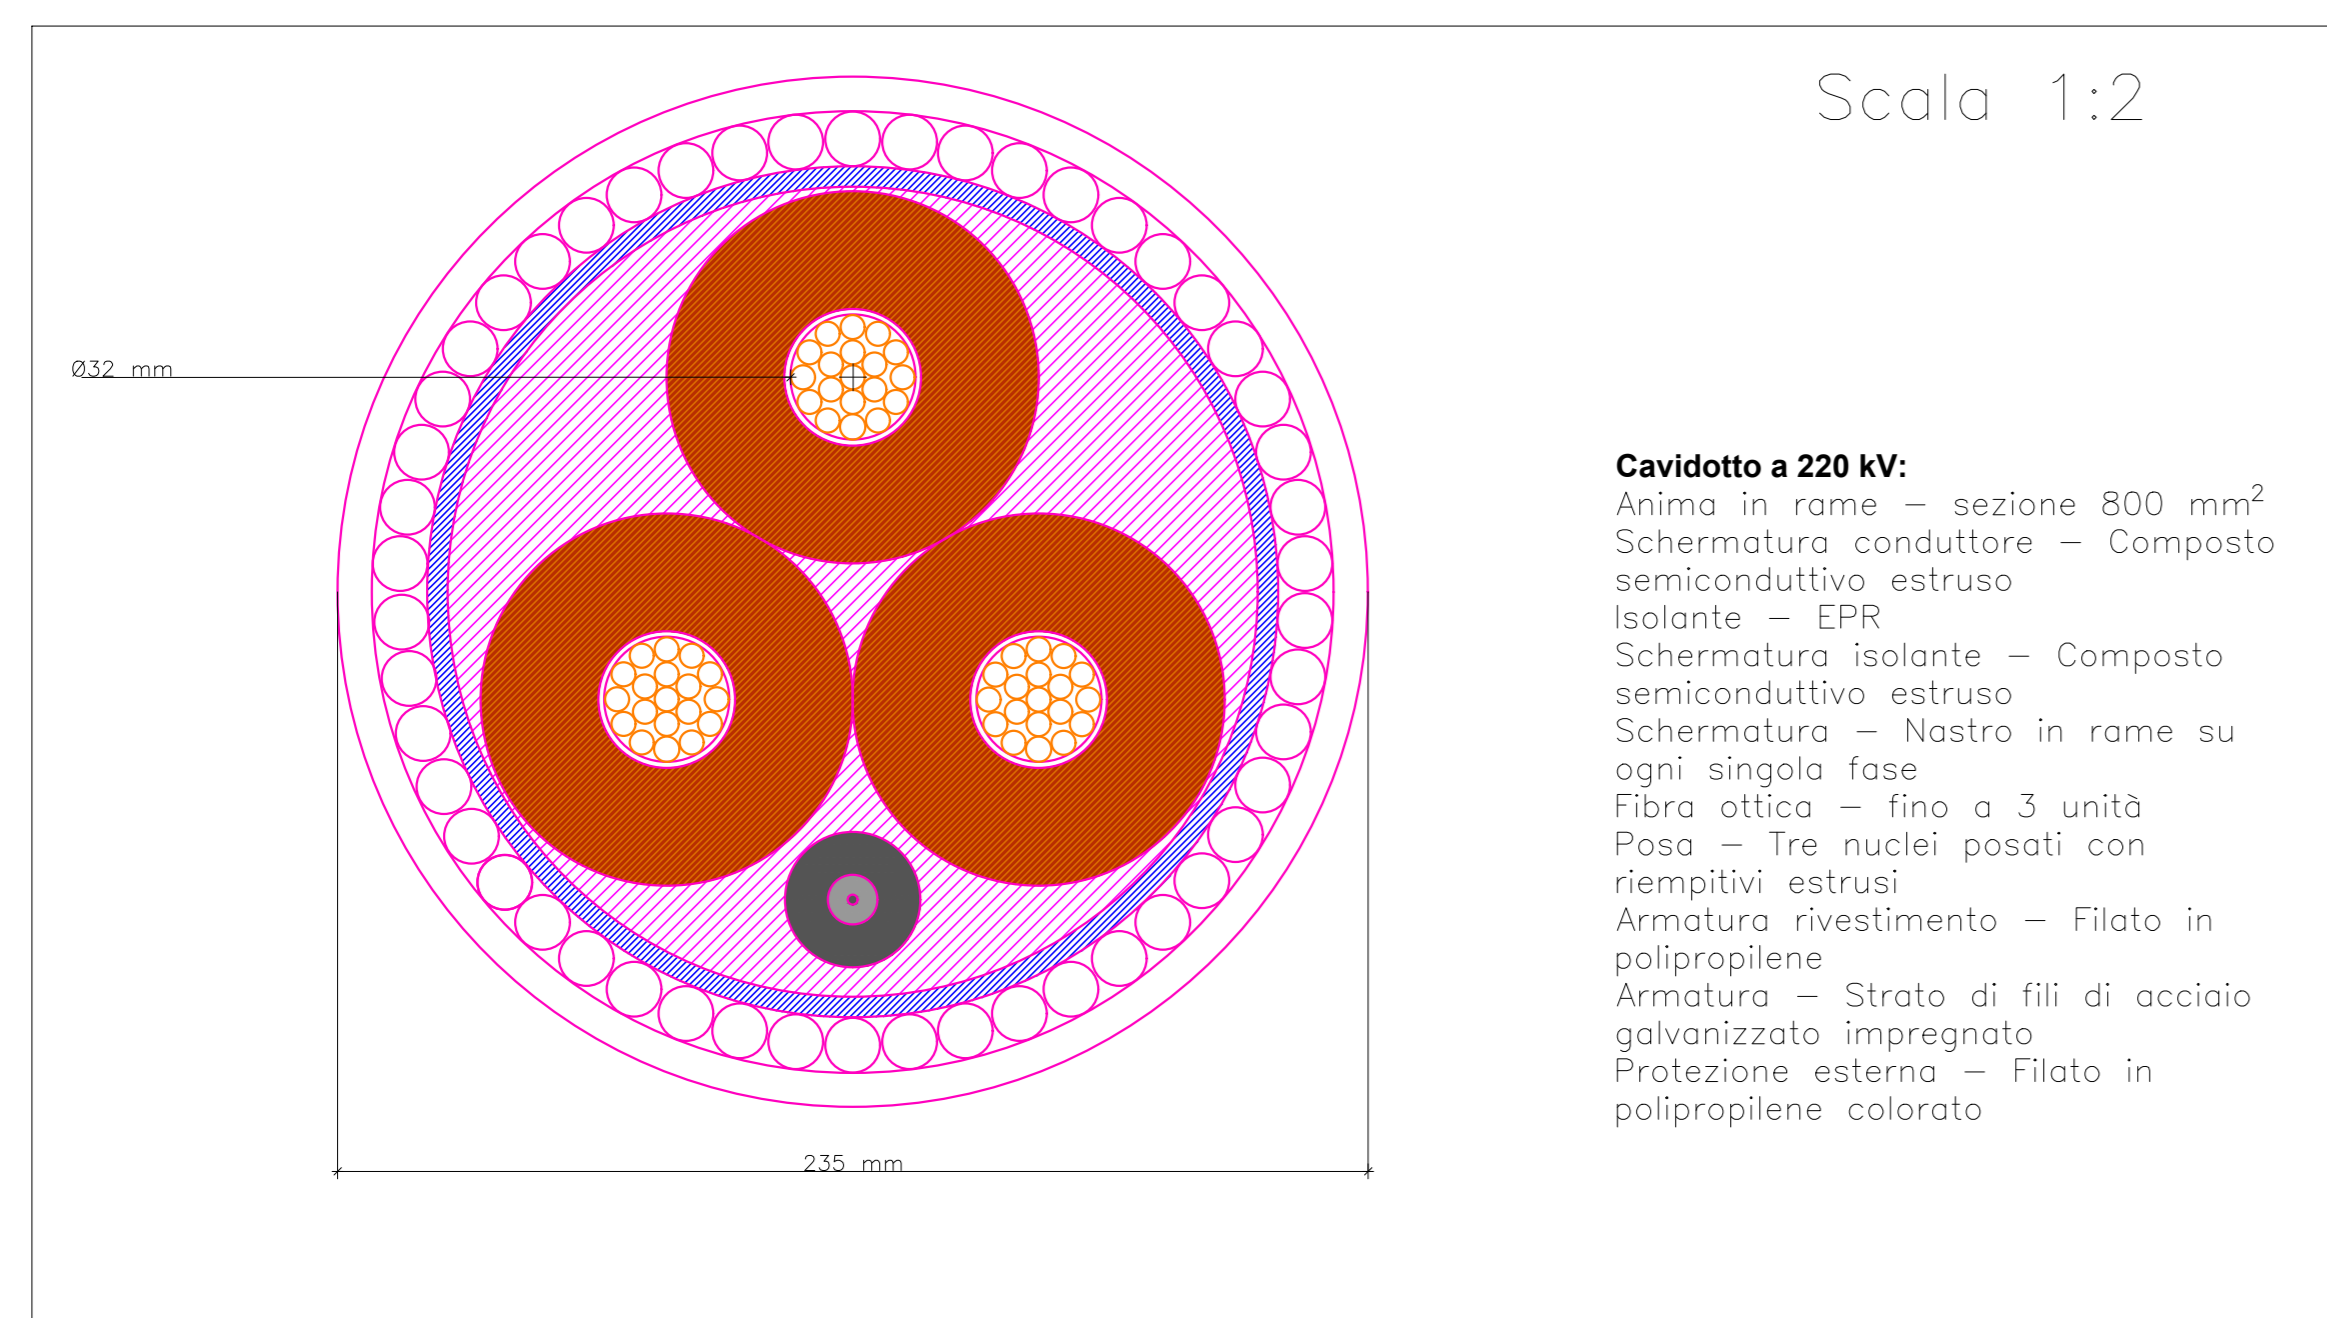


TIPOICO DI SEZIONE CAVIDOTTO VERSO TERRA (1 TERNA)

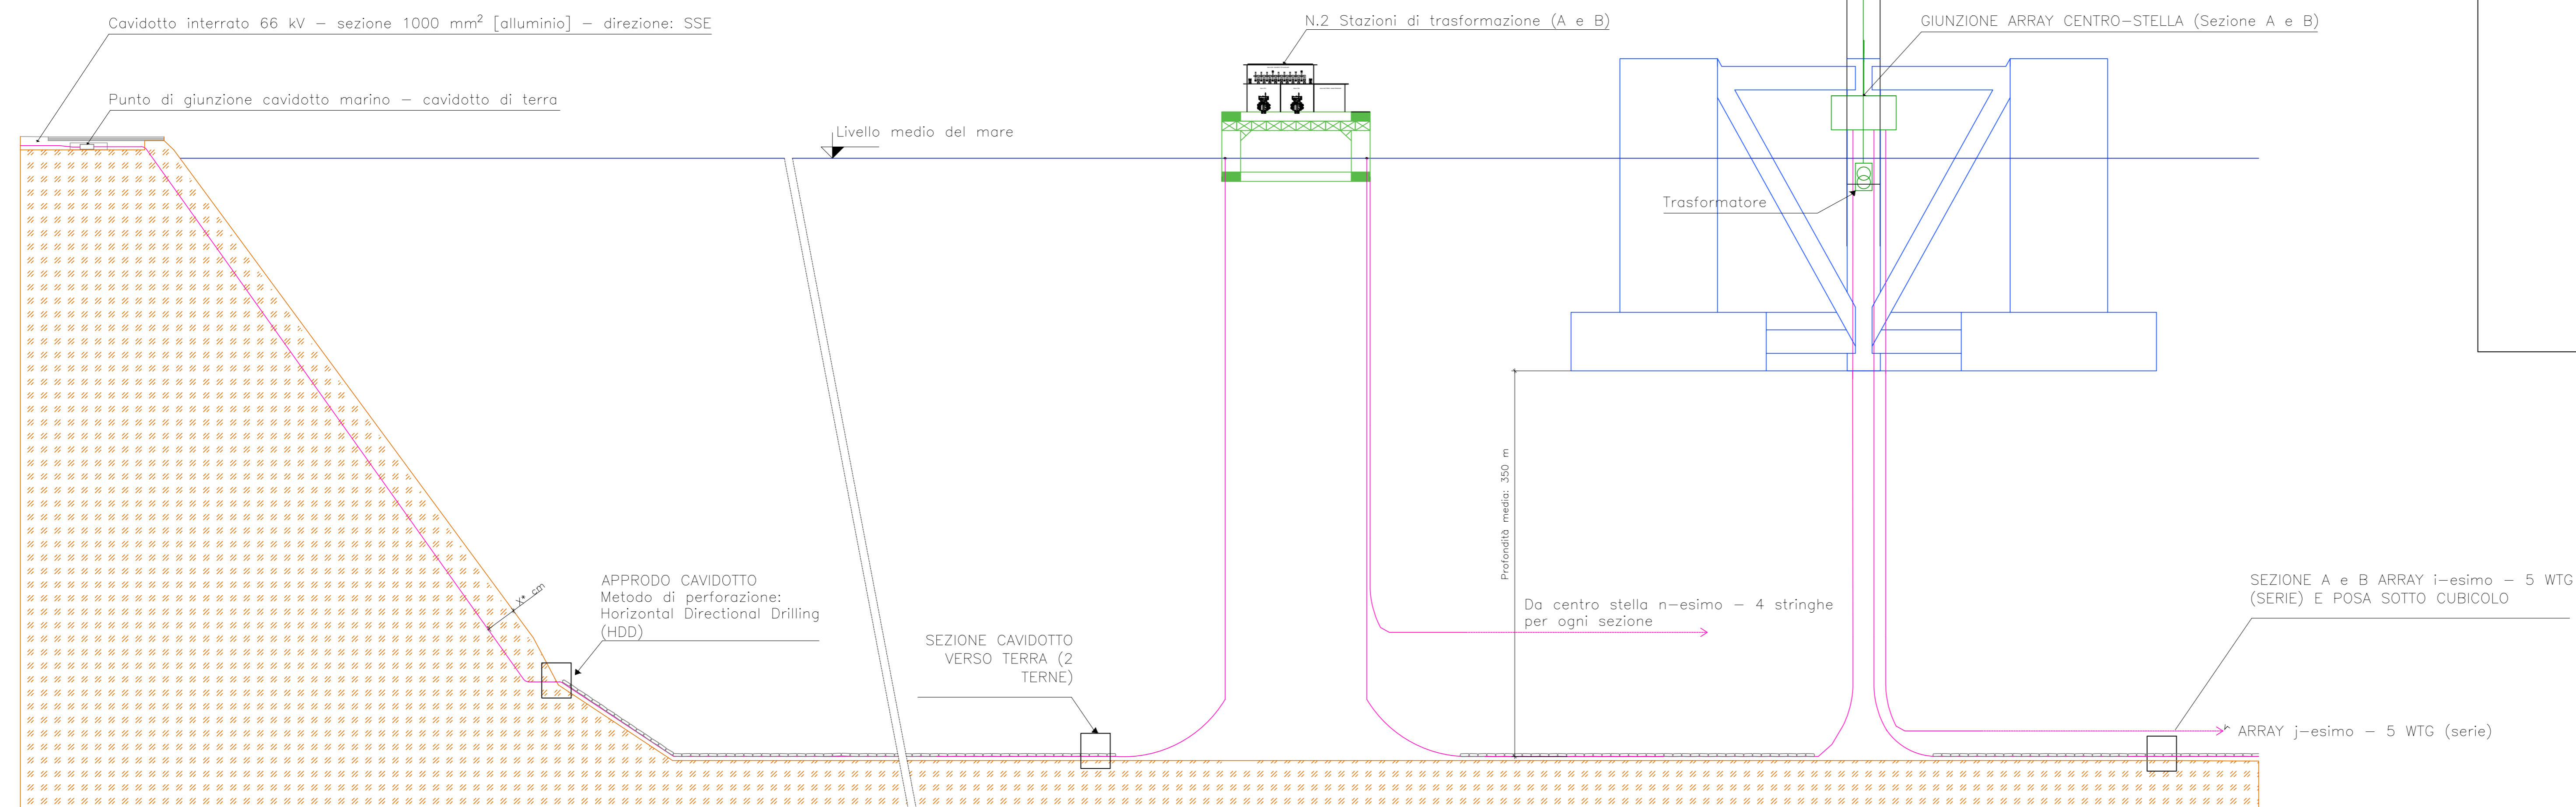

TIPOICO DI SEZIONE ARRAY POSA SOTTO CUBICOLO

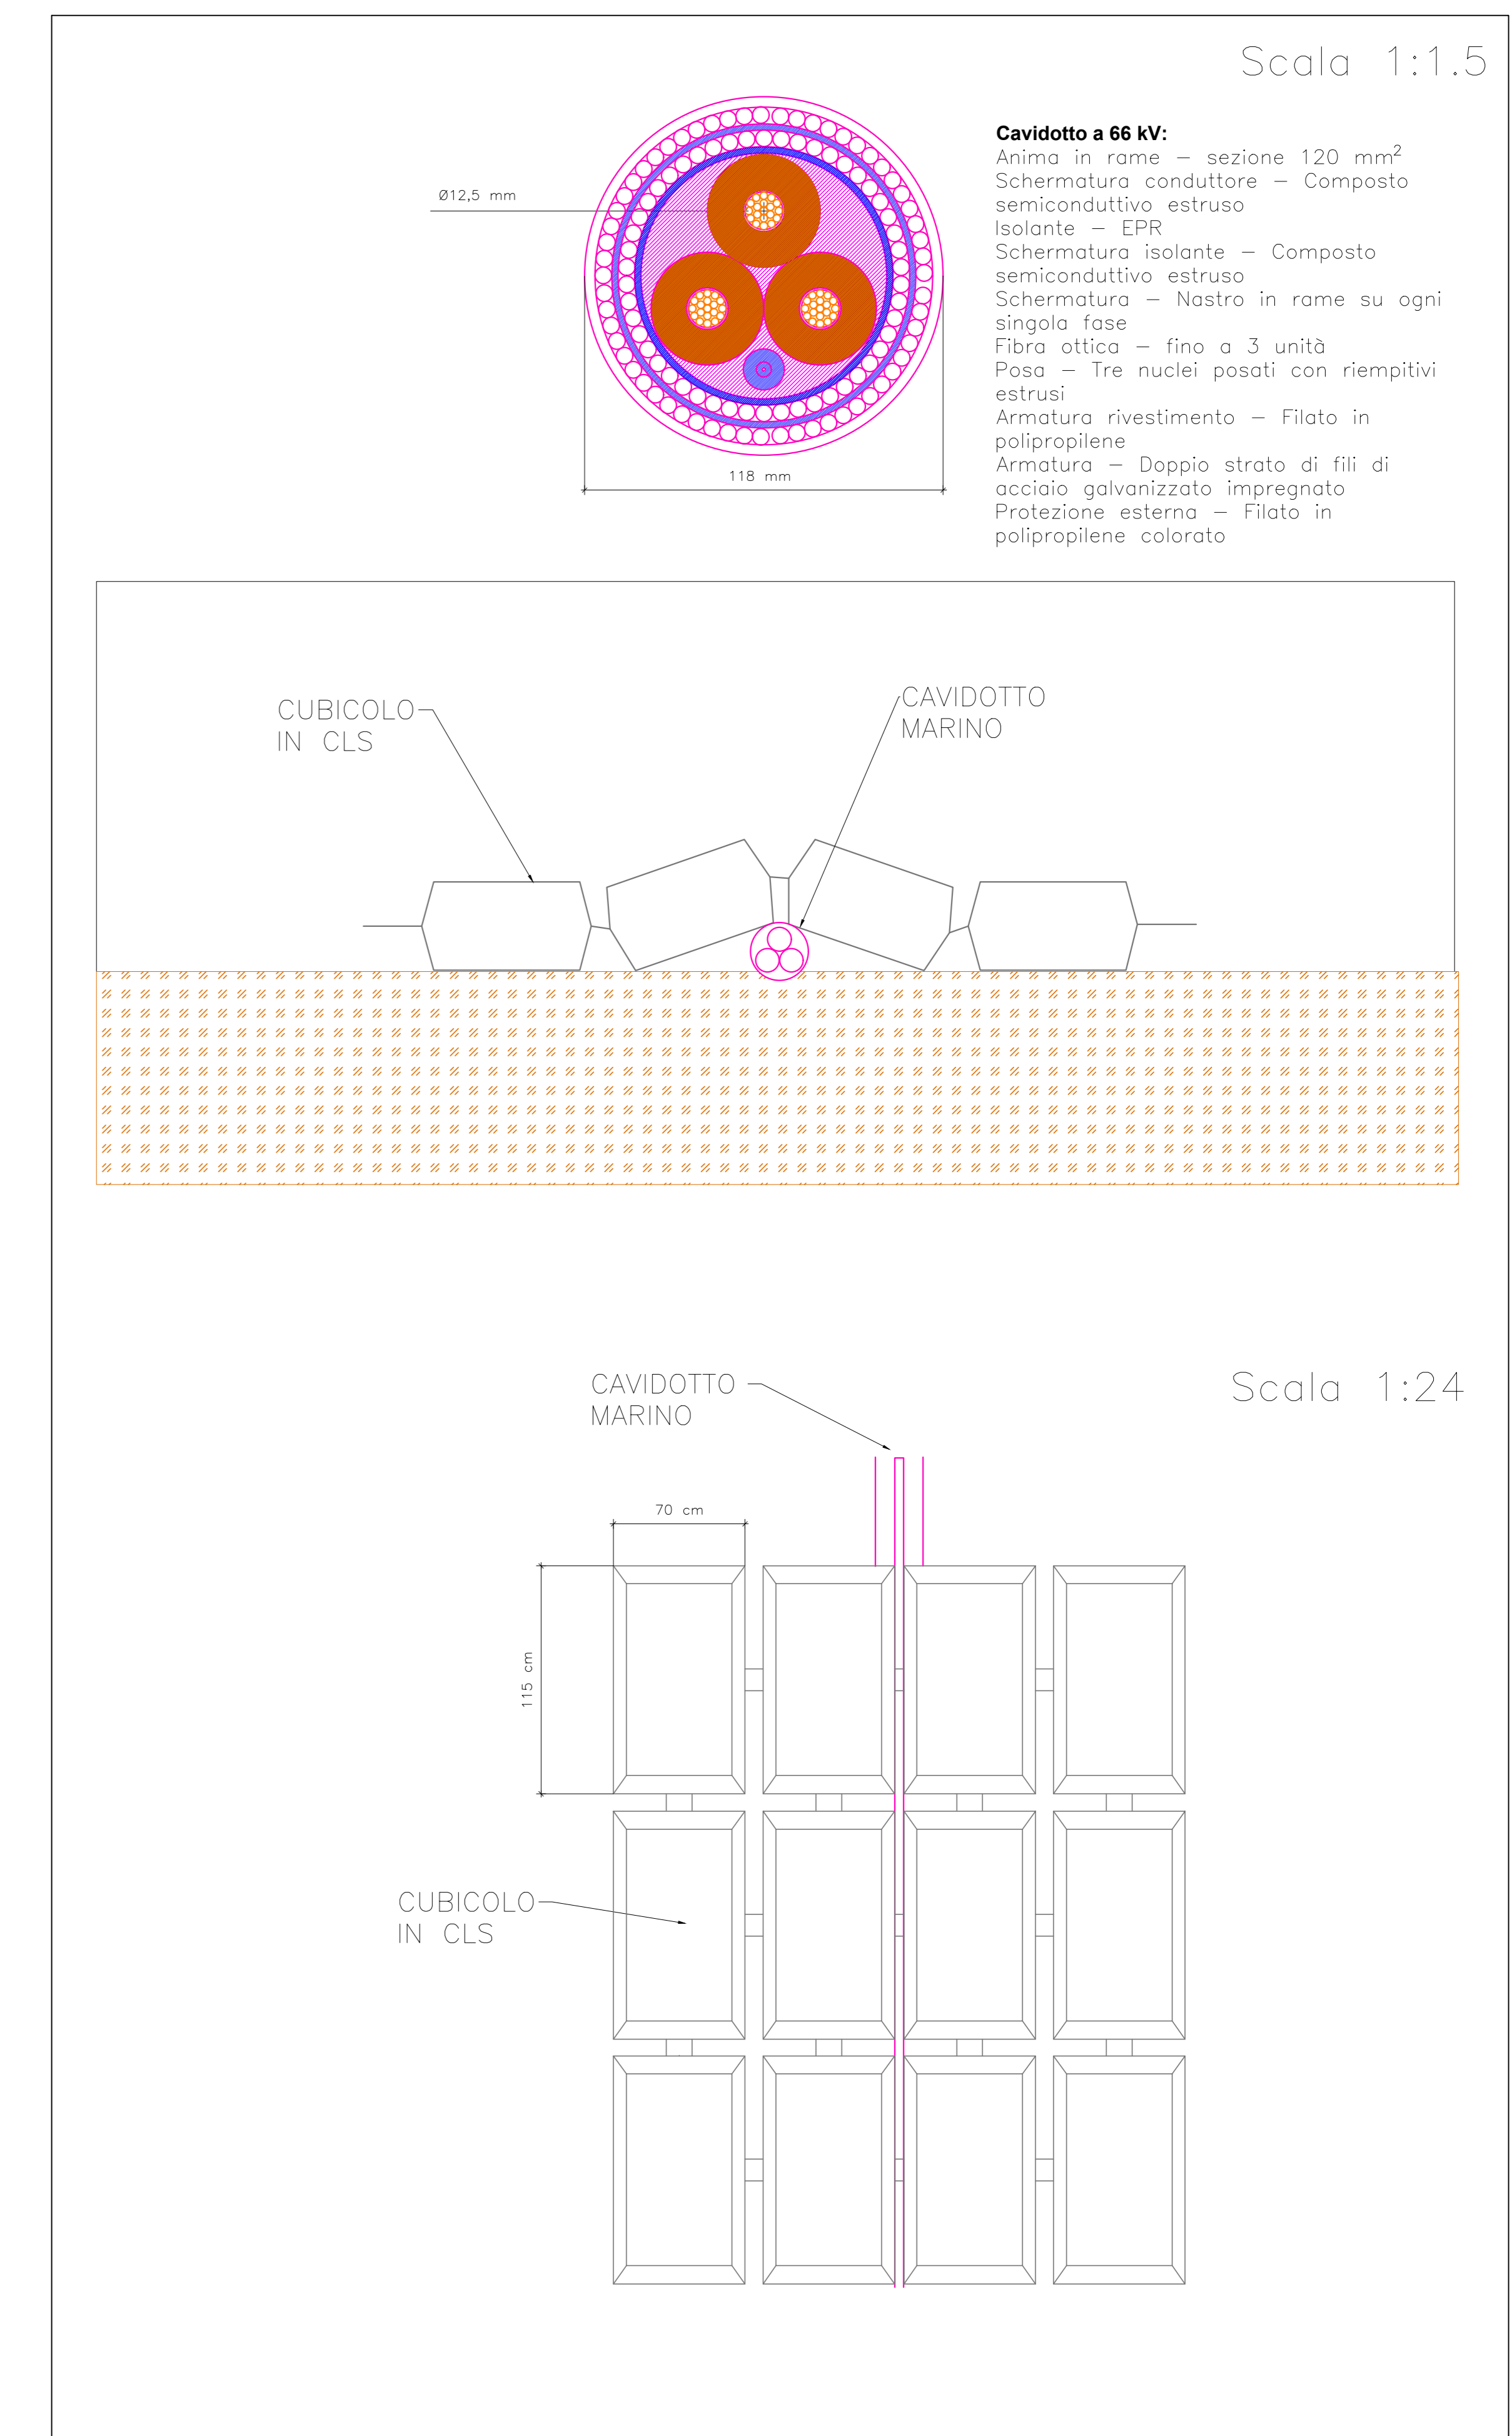

Profondità del fondale non in scala
 *da definire in seguito a successive analisi geologiche
 Turbina e galleggianti quotati nella Tavola "Assieme torre eolica galleggiante"

00	03/03/2022	PRIMA EMISSIONE	CPO03	NNO01	SSA
REV.	DATA	DESCRIZIONE	PREPARATO DA	CONTROLLATO DA	APPROVATO DA

PROGETTO: PARCO EOLICO OFFSHORE
 Procedura di Scoping

CLIENTE: Nora Ventu S.r.l.

TITOLO: Parco Eolico Offshore
SARDEGNA NORA ENERGIA 2
 SCHEMA DI CONNESSIONE E SEZIONI TIPICHE

FIRMA	DATA	No IDENTIFICATIVO	FOLGIO
CPO03	03/03/2022	P0025305-5-SAS-M15	1/1
CONTROLLATO DA	NNO01	Codice Doc. CLIENTE:	SCALA
APPROVATO DA	SSA	NOME FILE	1:850
			REVISIONE
			00