


DOCUMENTI DI RIFERIMENTO:

- P0025305-5-M18 SCHEMA CABINA DI CONSEGNA UTENTE ON SHORE
- P0025305-5-M20 SCHEMA ELETTRICO UNIFILARE - PARCO EOLICO
- P0025305-5-M25 SCHEMA ELETTRICO UNIFILARE - SSE OFF SHORE

00	29/03/2022	PRIMA EMISSIONE		NN001	OSC02	SSA			
REV.	DATA	DESCRIZIONE		PREPARATO DA	CONTROLLATO DA	APPROVATO DA			
PROGETTO PARCO EOLICO OFFSHORE Progettazione Preliminare PROCEDURA DI SCOPING									
CLIENTE Nora Ventu S.r.l.									
TITOLO Parco Eolico Offshore SARDEGNA NORA ENERGIA 2 SCHEMA ELETTRICO UNIFILARE PARCO EOLICO									
PREPARATO DA	FIRMA	DATA	No. IDENTIFICATIVO	FOGLIO					
CONTROLLATO DA	OSC02	29/03/2022	Codice Doc. CLIENTE:	1/2		SCALA			
APPROVATO DA	SSA	29/03/2022	NOME FILE	REVISIONE					
			P0025305-SAR002 - SCHEMA ELETTRICO UNIFILARE PARCO EOLICO.dwg	00					

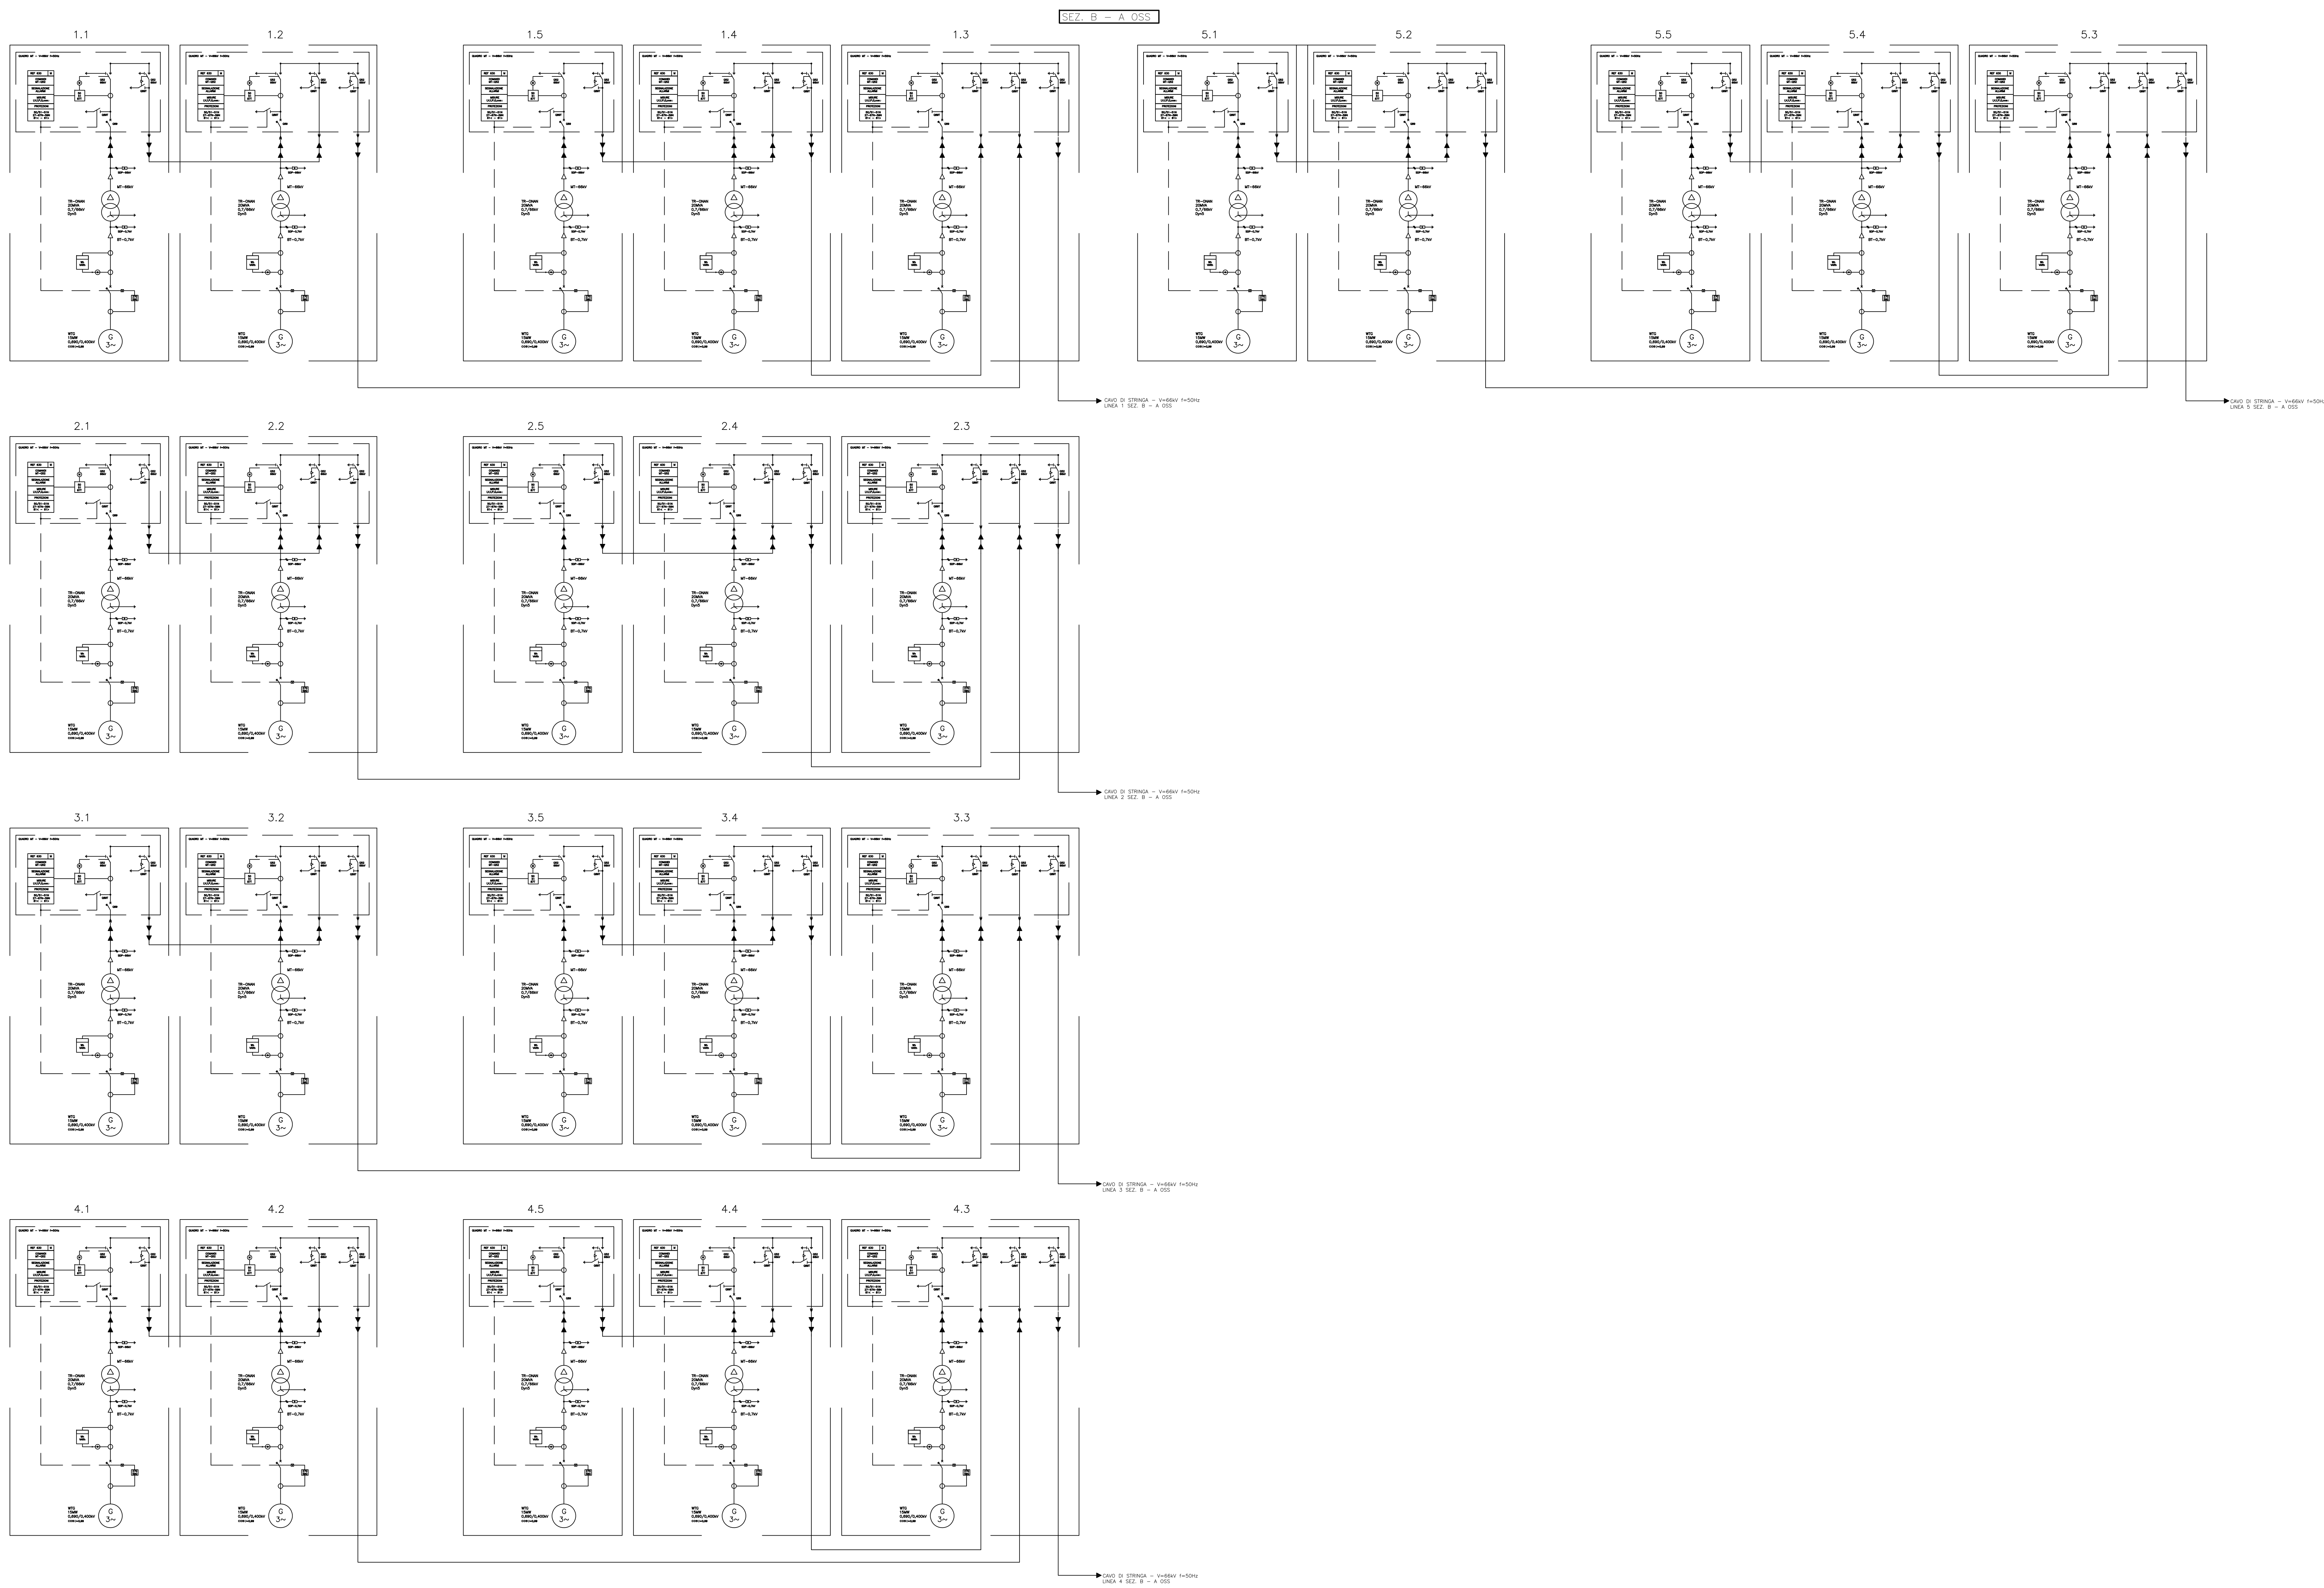

DOCUMENTI DI RIFERIMENTO:

- P0025305-5-M18 SCHEMA CABINA DI CONSEGNA UTENTE ON SHORE
- P0025305-5-M20 SCHEMA ELETTRICO UNIFILARE - PARCO EOLICO
- P0025305-5-M25 SCHEMA ELETTRICO UNIFILARE - SSE OFF SHORE

00	29/03/2022	PRIMA EMISSIONE		NNO01	OSC02	SSA			
REV.	DATA	DESCRIZIONE		PREPARATO DA	CONTROLLATO DA	APPROVATO DA			
PROGETTO		PARCO EOLICO OFFSHORE Progettazione Preliminare PROCEDURA DI SCOPING							
CLIENTE		Nora Ventu S.r.l.							
TITOLO		Parco Eolico Offshore SARDEGNA NORA ENERGIA 2 SCHEMA ELETTRICO UNIFILARE PARCO EOLICO							
PREPARATO DA	FIRMA	DATA	No. IDENTIFICATIVO			FOGLIO			
CONTROLLATO DA	OSC02	29/03/2022	Codice Doc. CLIENTE:			2/2			
APPROVATO DA	SSA	29/03/2022	NOME FILE			REVISIONE			
			P0025305-5-M20-SCHEMA ELETTRICO UNIFILARE PARCO EOLICO.dwg			00			

