




SEZIONE A-A

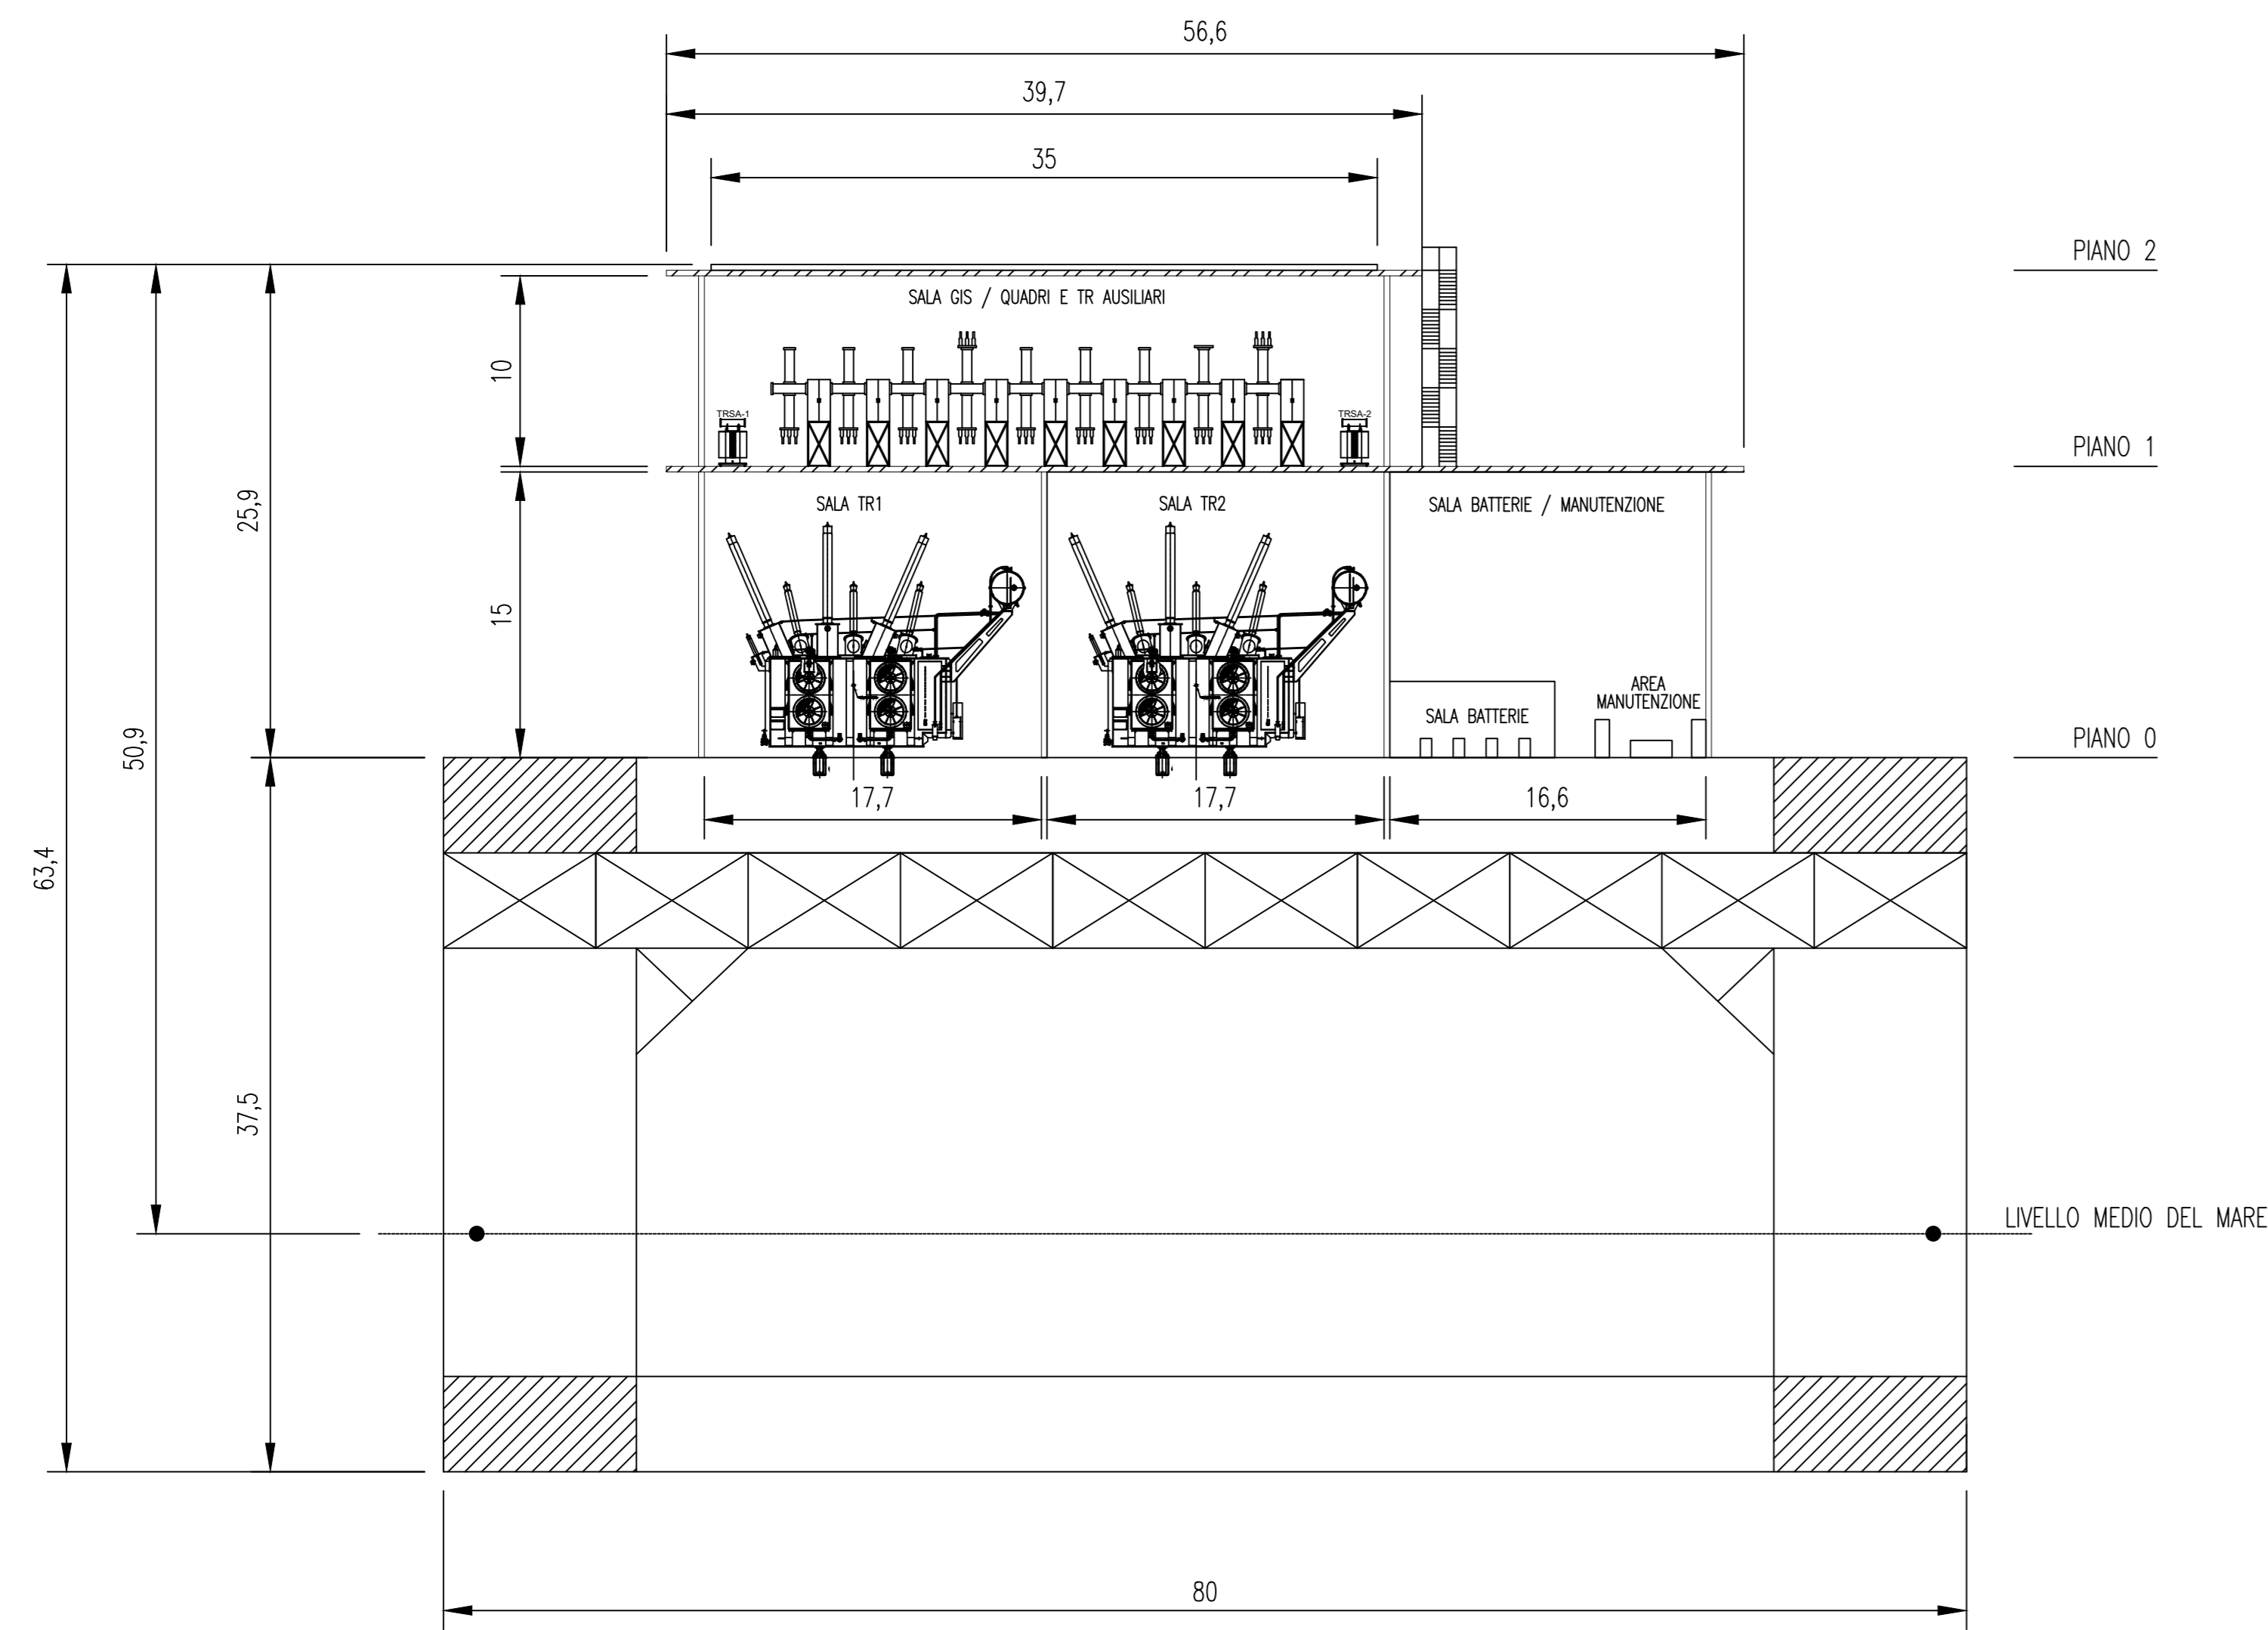


PIANTA - PIANO 0

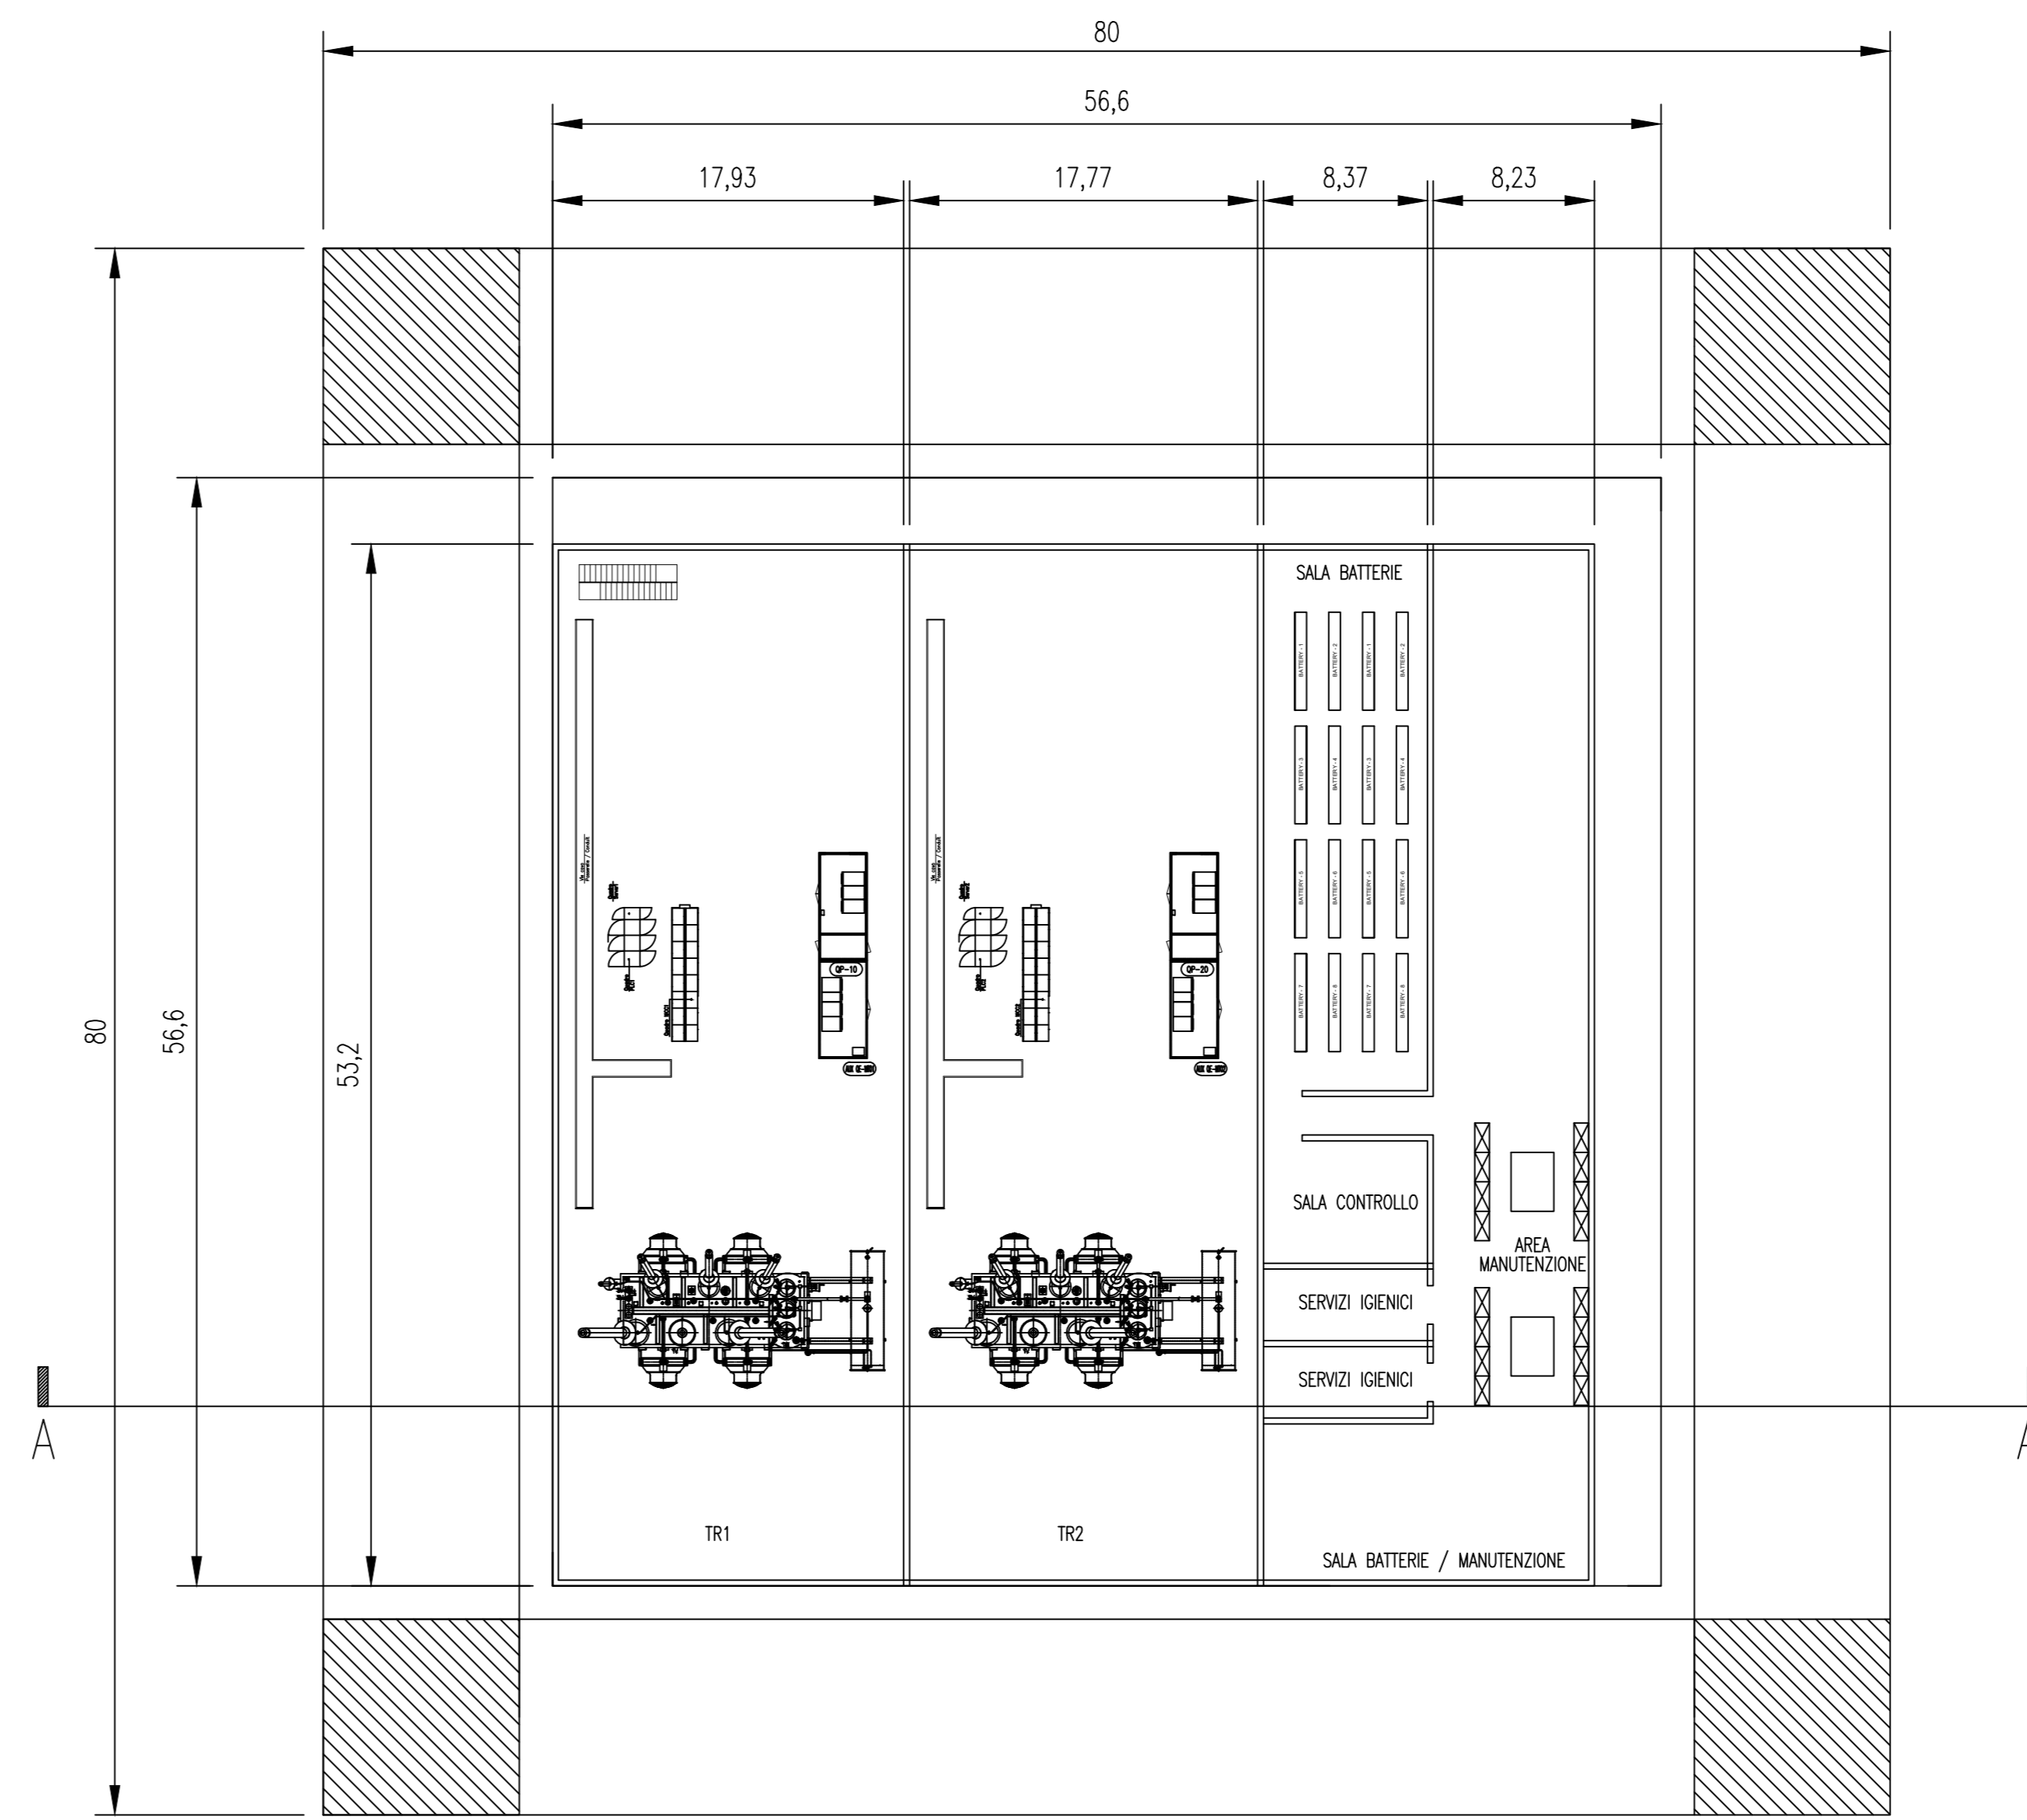

PIANTA - PIANO 1

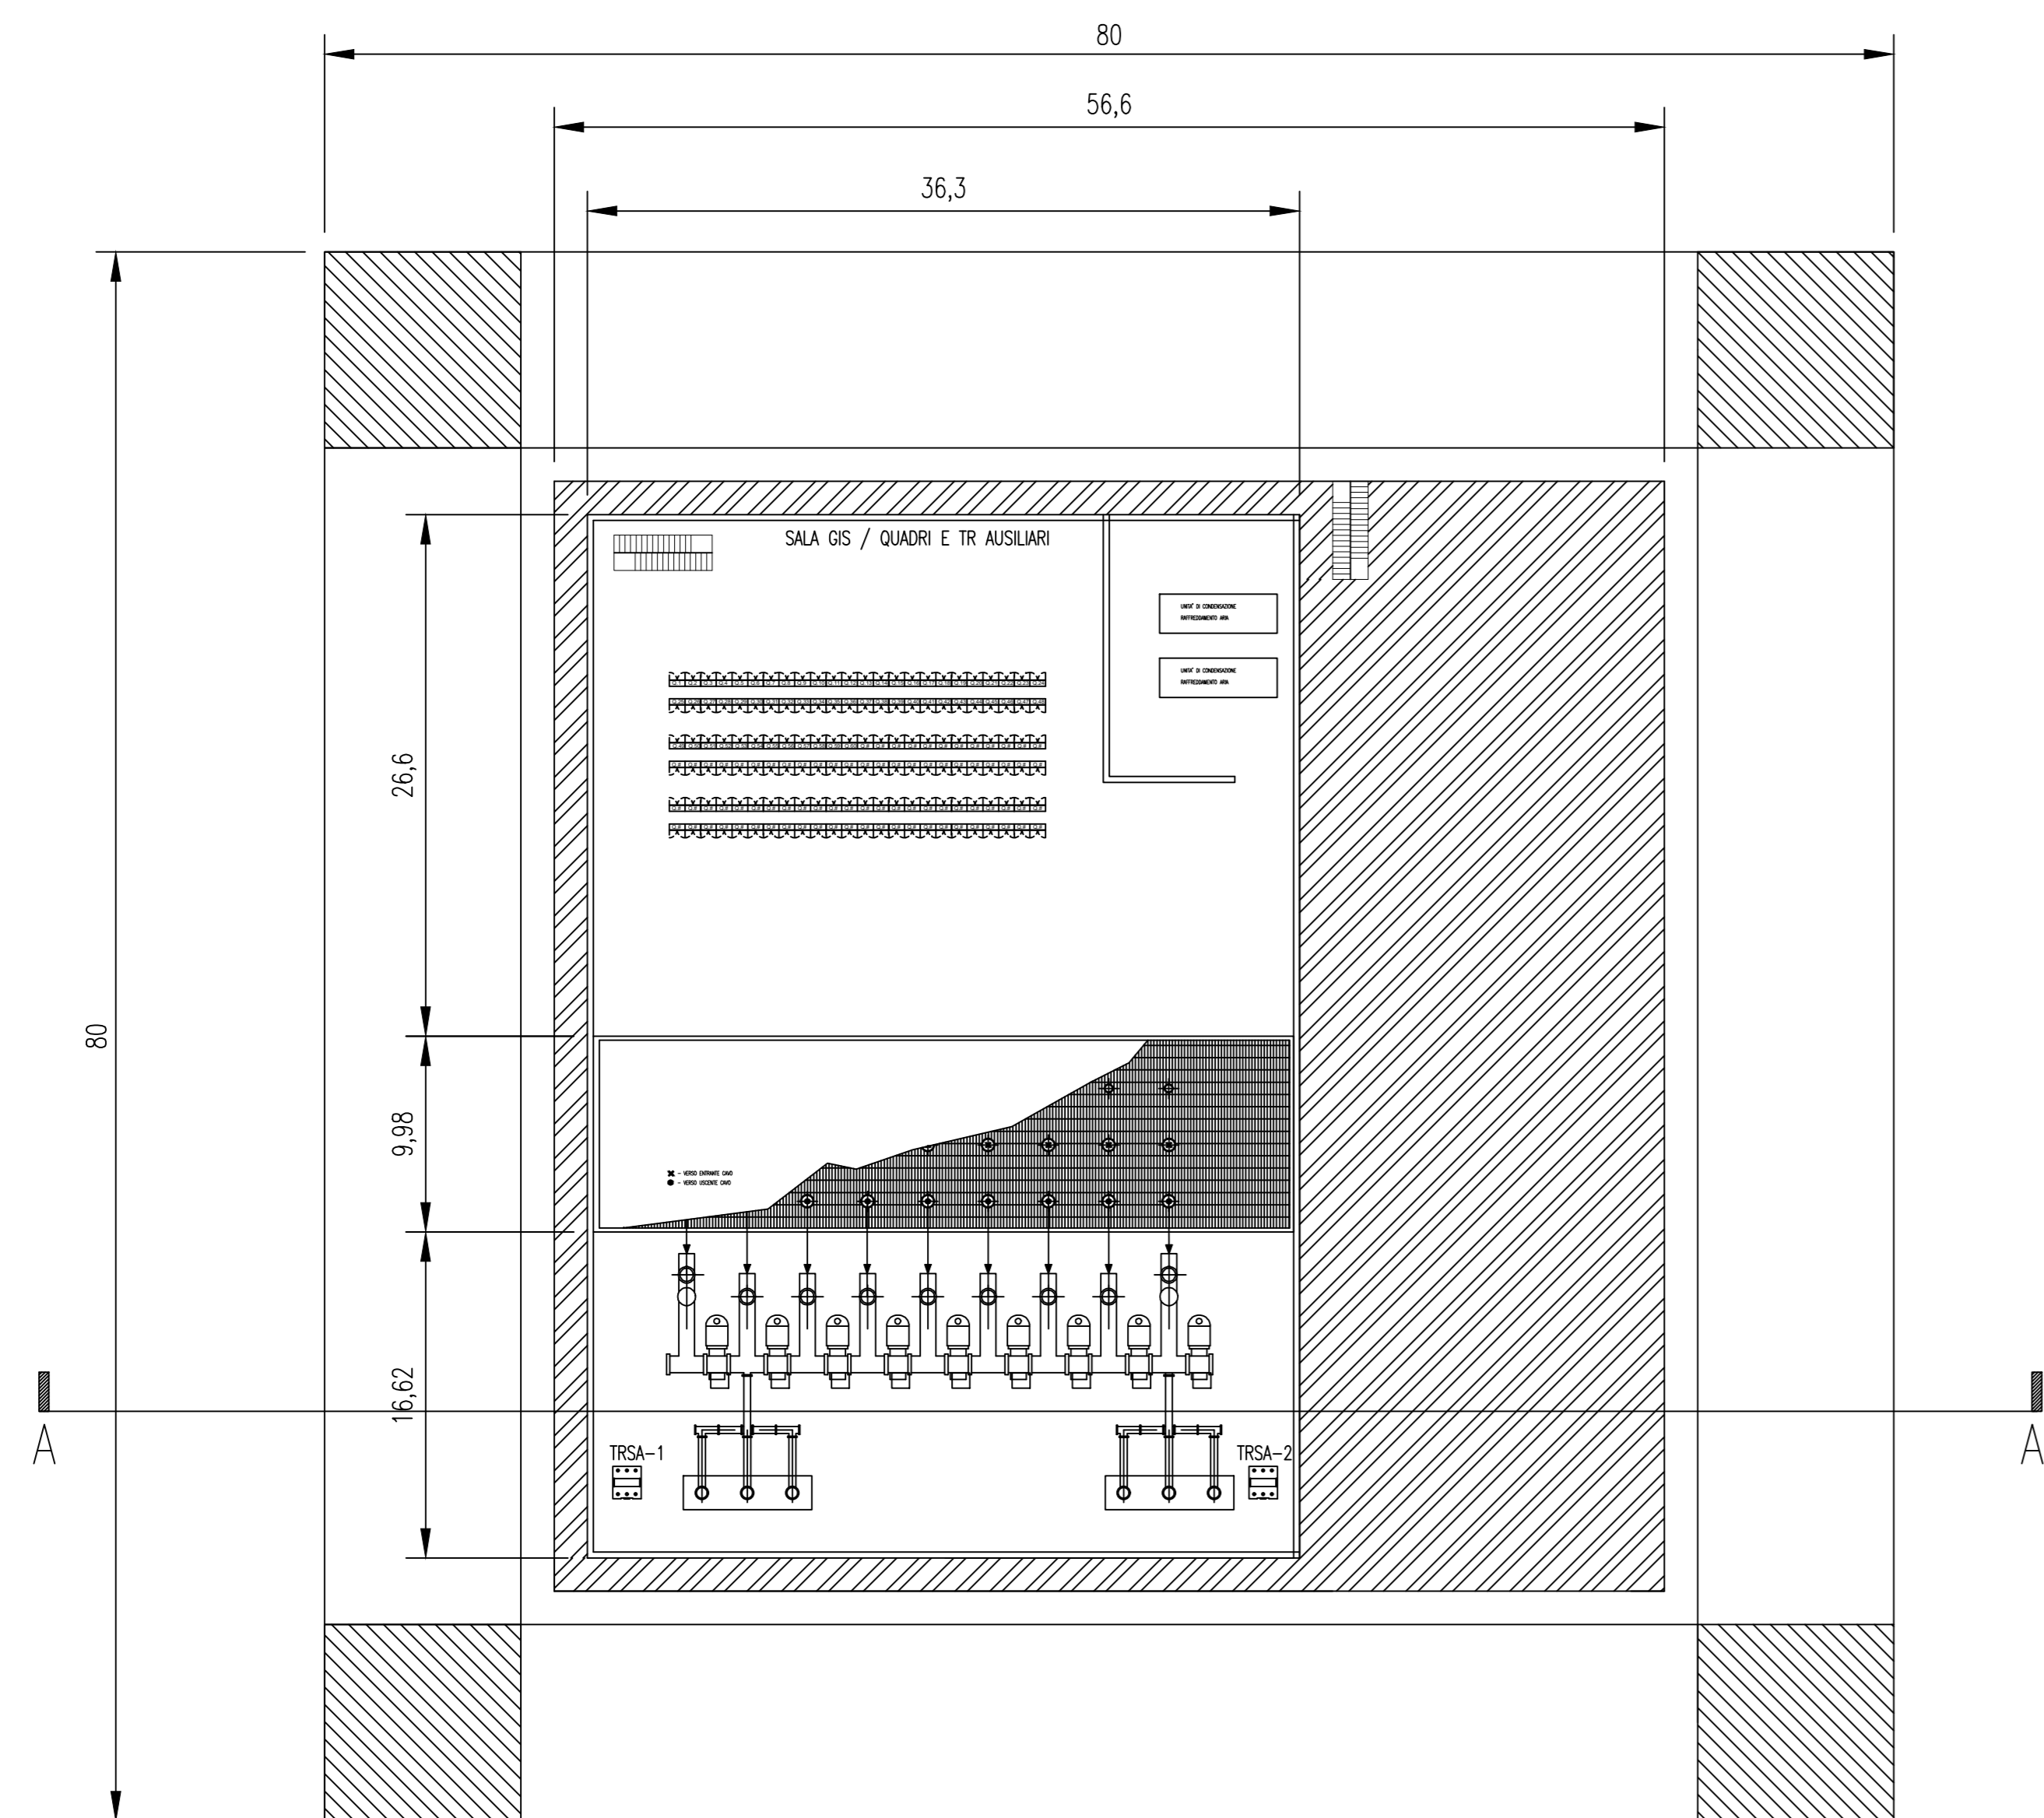

PIANTA - PIANO 2

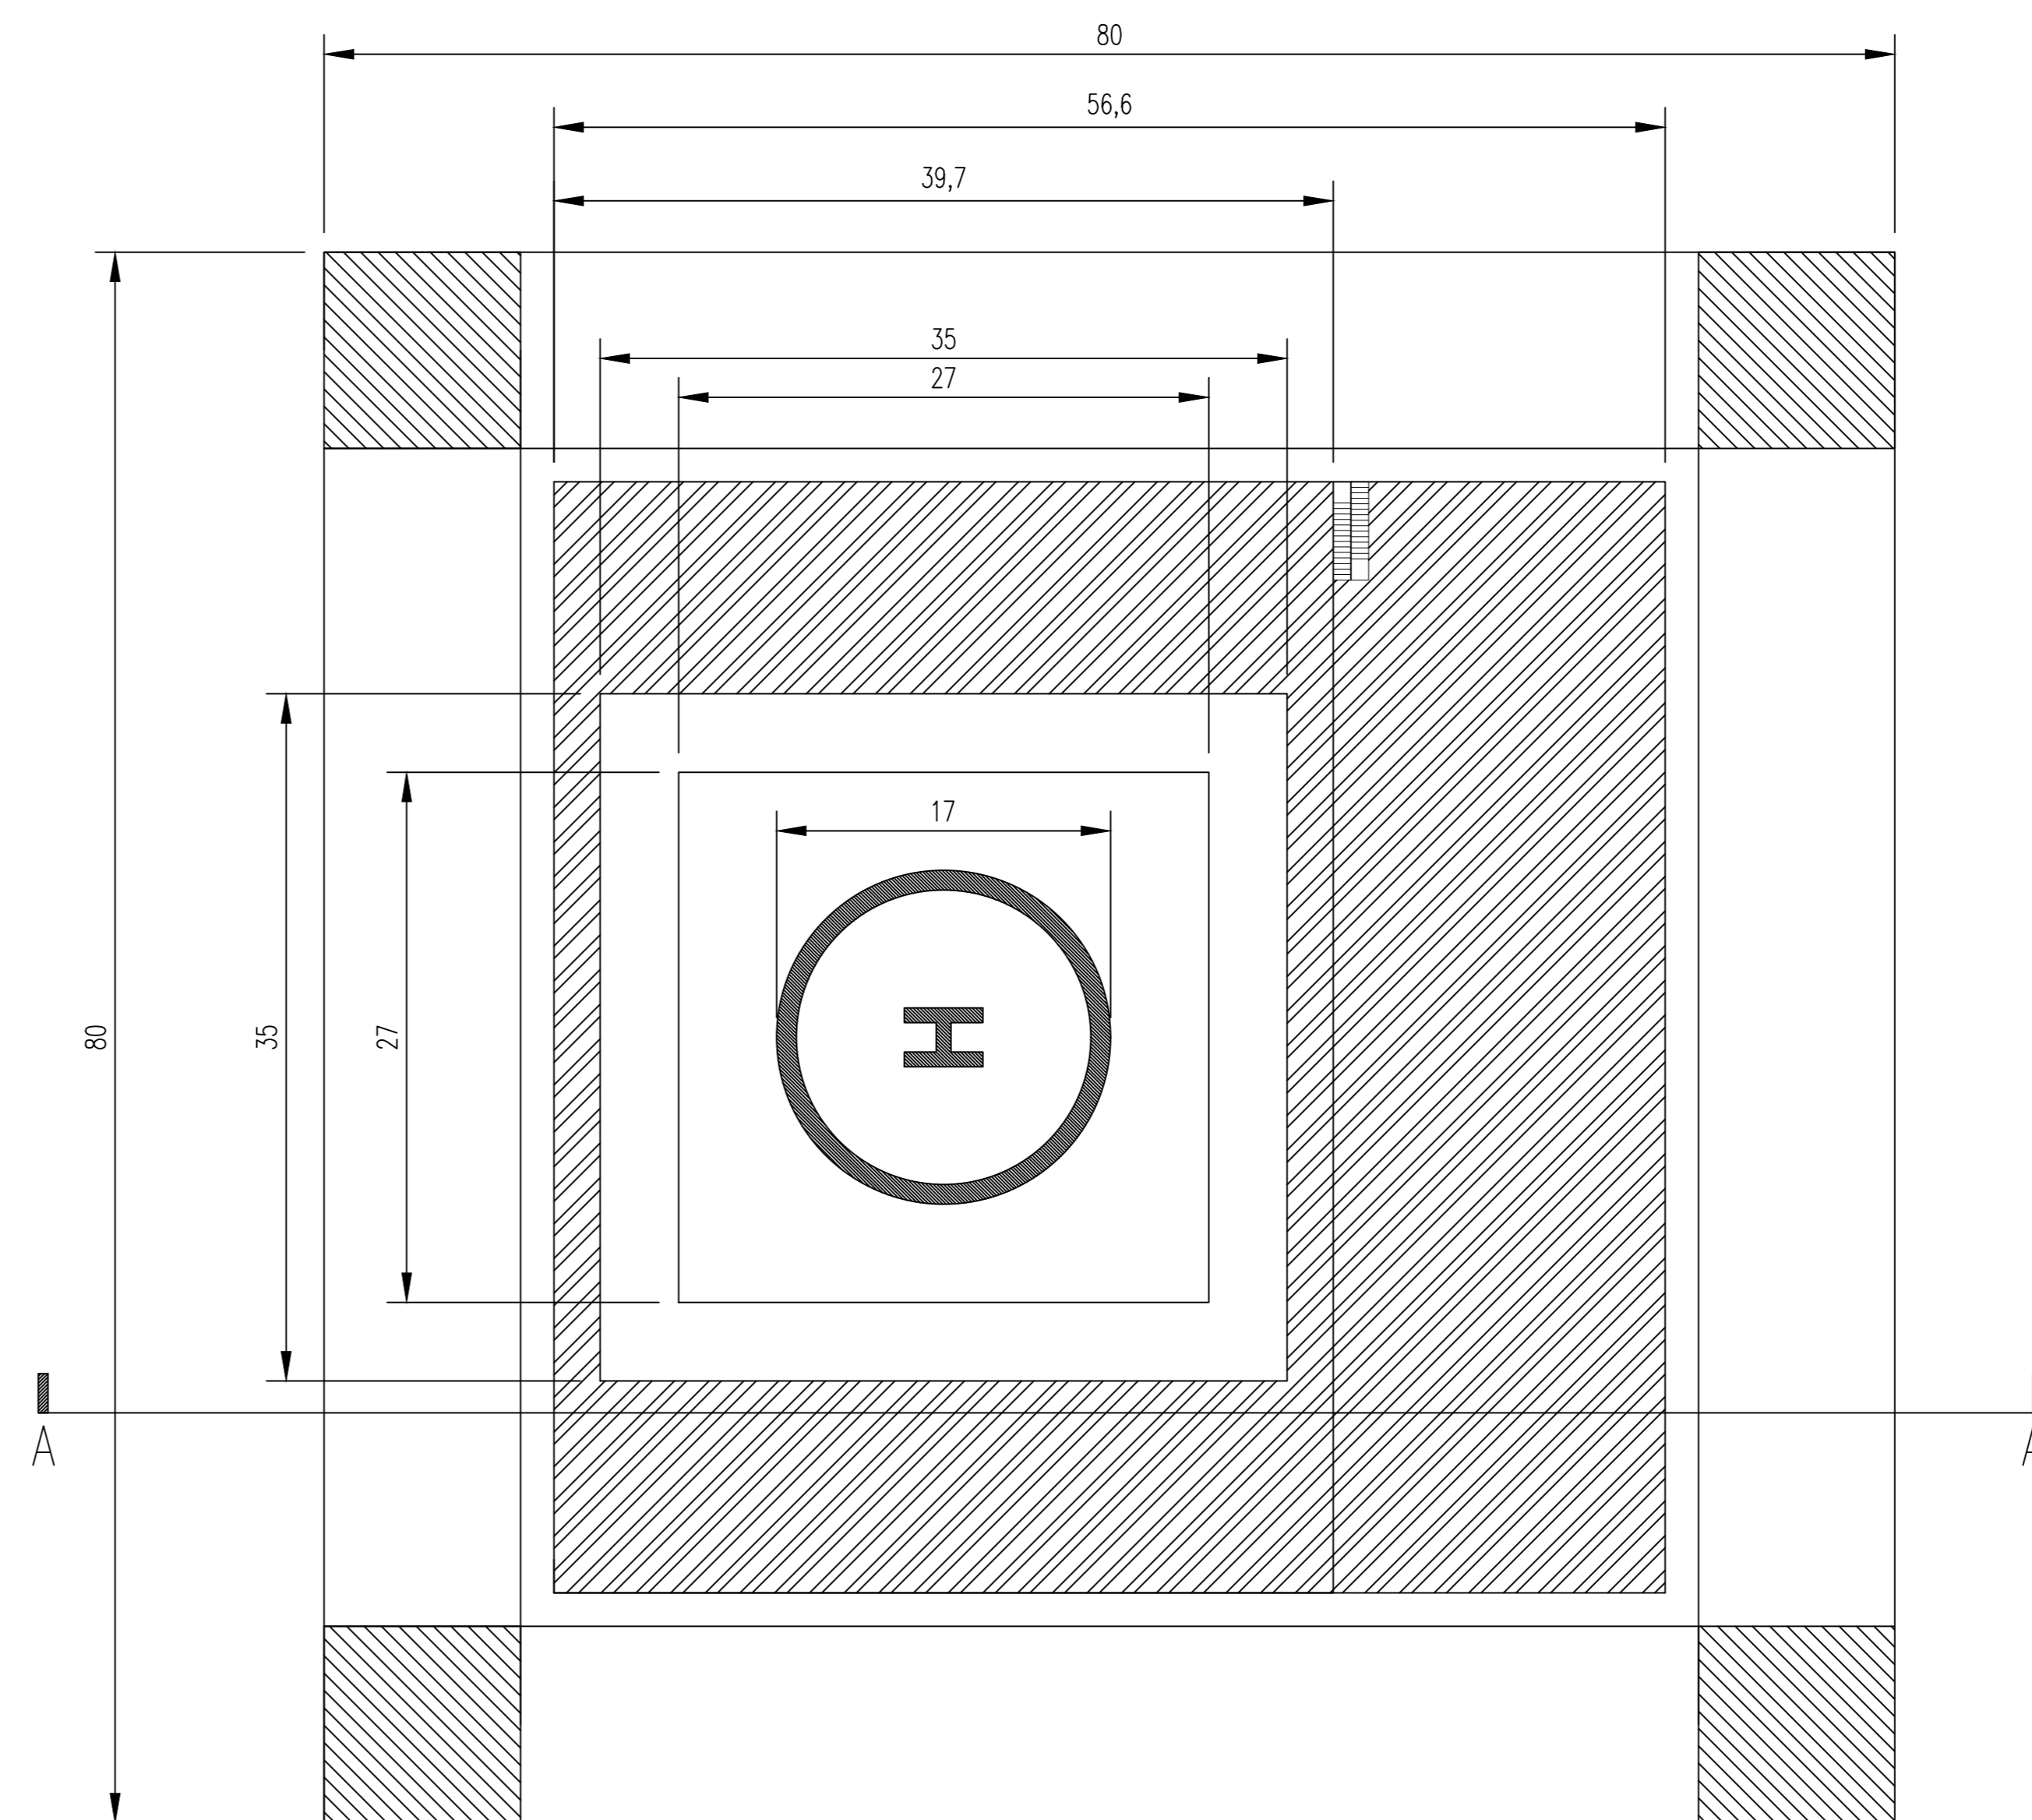

NOTE:

Le misure sono da considerarsi indicative ed espresse in metri.

00	08/04/2022	PRIMA EMISSIONE	CPO03	NNO01	SSA
REV.	DATA	DESCRIZIONE	PREPARATO DA	CONTROLLATO DA	APPROVATO DA
PROGETTO: PARCO EOLICO OFFSHORE Progettazione Preliminare PROCEDURA DI SCOPING					
CLIENTE: Nora Ventu S.r.l.					
TITOLO: Parco Eolico Offshore <b>SARDEGNA NORA ENERGIA 2</b> S/S ELETTRICA OFFSHORE - PIANTE E SEZIONI					
PREPARATO DA	FIRMA	DATA	No. IDENTIFICATIVO	P0025305-5-SAS-M24	FOGLIO
CONTROLLATO DA	NNO01	08/04/2022	Codice Doc. CLIENTE:	-	1/1
APPROVATO DA	SSA	08/04/2022	NOME FILE	PROCESSO-SAR-400-006-OFFSHORE-PIANTE-E-SEZIONI.dwg	SCALA
					1:300
					REVISIONE
					00