


REGIONE PUGLIA  
 Provincia di TARANTO  
 Comune di MANDURIA



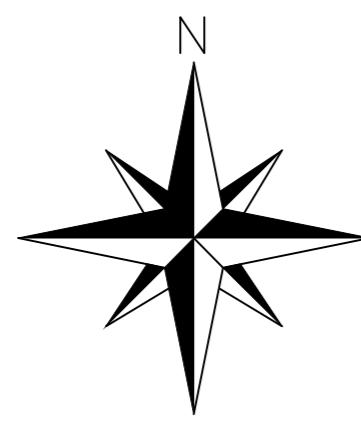

**COMUNE DI MANDURIA**

PROVINCIA DI TARANTO      REGIONE PUGLIA

---

**REALIZZAZIONE DI UN IMPIANTO SOLARE FOTOVOLTAICO CONNESSO ALLA RTN DELLA POTENZA DI PICCO PARI A 15.379,00 kW E POTENZA IN IMMISSIONE PARI A 11.998,00 kW, COLLEGATO AD UN PIANO AGRONOMO PER L'UTILIZZO A SCOPI AGRICOLI DELL'AREA**

Denominazione Impianto: **MANDURIA 1**

Ubicazione: **Comune di Manduria (TA) Contrada Giannangelo**

**ELABORATO 4.10-PDRT**      **PIANO DISMISSIONE E RIPRISTINO - PLANIMETRIA -**

Cod. Doc. 4.10-PDRT

| Project - Commissioning - Consulting | Scale      | Varie                    | PROGETTO                            |
|--------------------------------------|------------|--------------------------|-------------------------------------|
| COMET ENERGY POWER                   | 28/01/2021 | <input type="checkbox"/> | <input checked="" type="checkbox"/> |


Richiedente: **MANDURIA S.r.l.**  
 Piazza Walter Von Vogelweid, 8  
 76100 Bitonto  
 Provincia di Bitonto  
 P.Iva 037090211

Tecnico: **Dott. Ing. Luca Ferracuti Pompa**  
 iscritto all'Albo degli Ingegneri della Provincia di Fermo

| Revisione | Data       | Descrizione         | Redatto | Approvato | Autorizzato |
|-----------|------------|---------------------|---------|-----------|-------------|
| 01        | 14/04/2020 | Progetto Definitivo | F.P.L.  | F.P.L.    | F.P.L.      |
| 02        | 28/01/2021 | Revisione           | F.P.L.  | F.P.L.    | F.P.L.      |
| 03        |            |                     |         |           |             |
| 04        |            |                     |         |           |             |

**Il Tecnico:** Dott. Ing. Luca Ferracuti Pompa  
 (iscritto all'Albo degli Ingegneri della Provincia di Fermo)

**Il Richiedente:** **MANDURIA S.r.l.**  
 Piazza Walter Von Vogelweid, 8 - 76100 Bitonto (BZ)  
 P.Iva 037090211

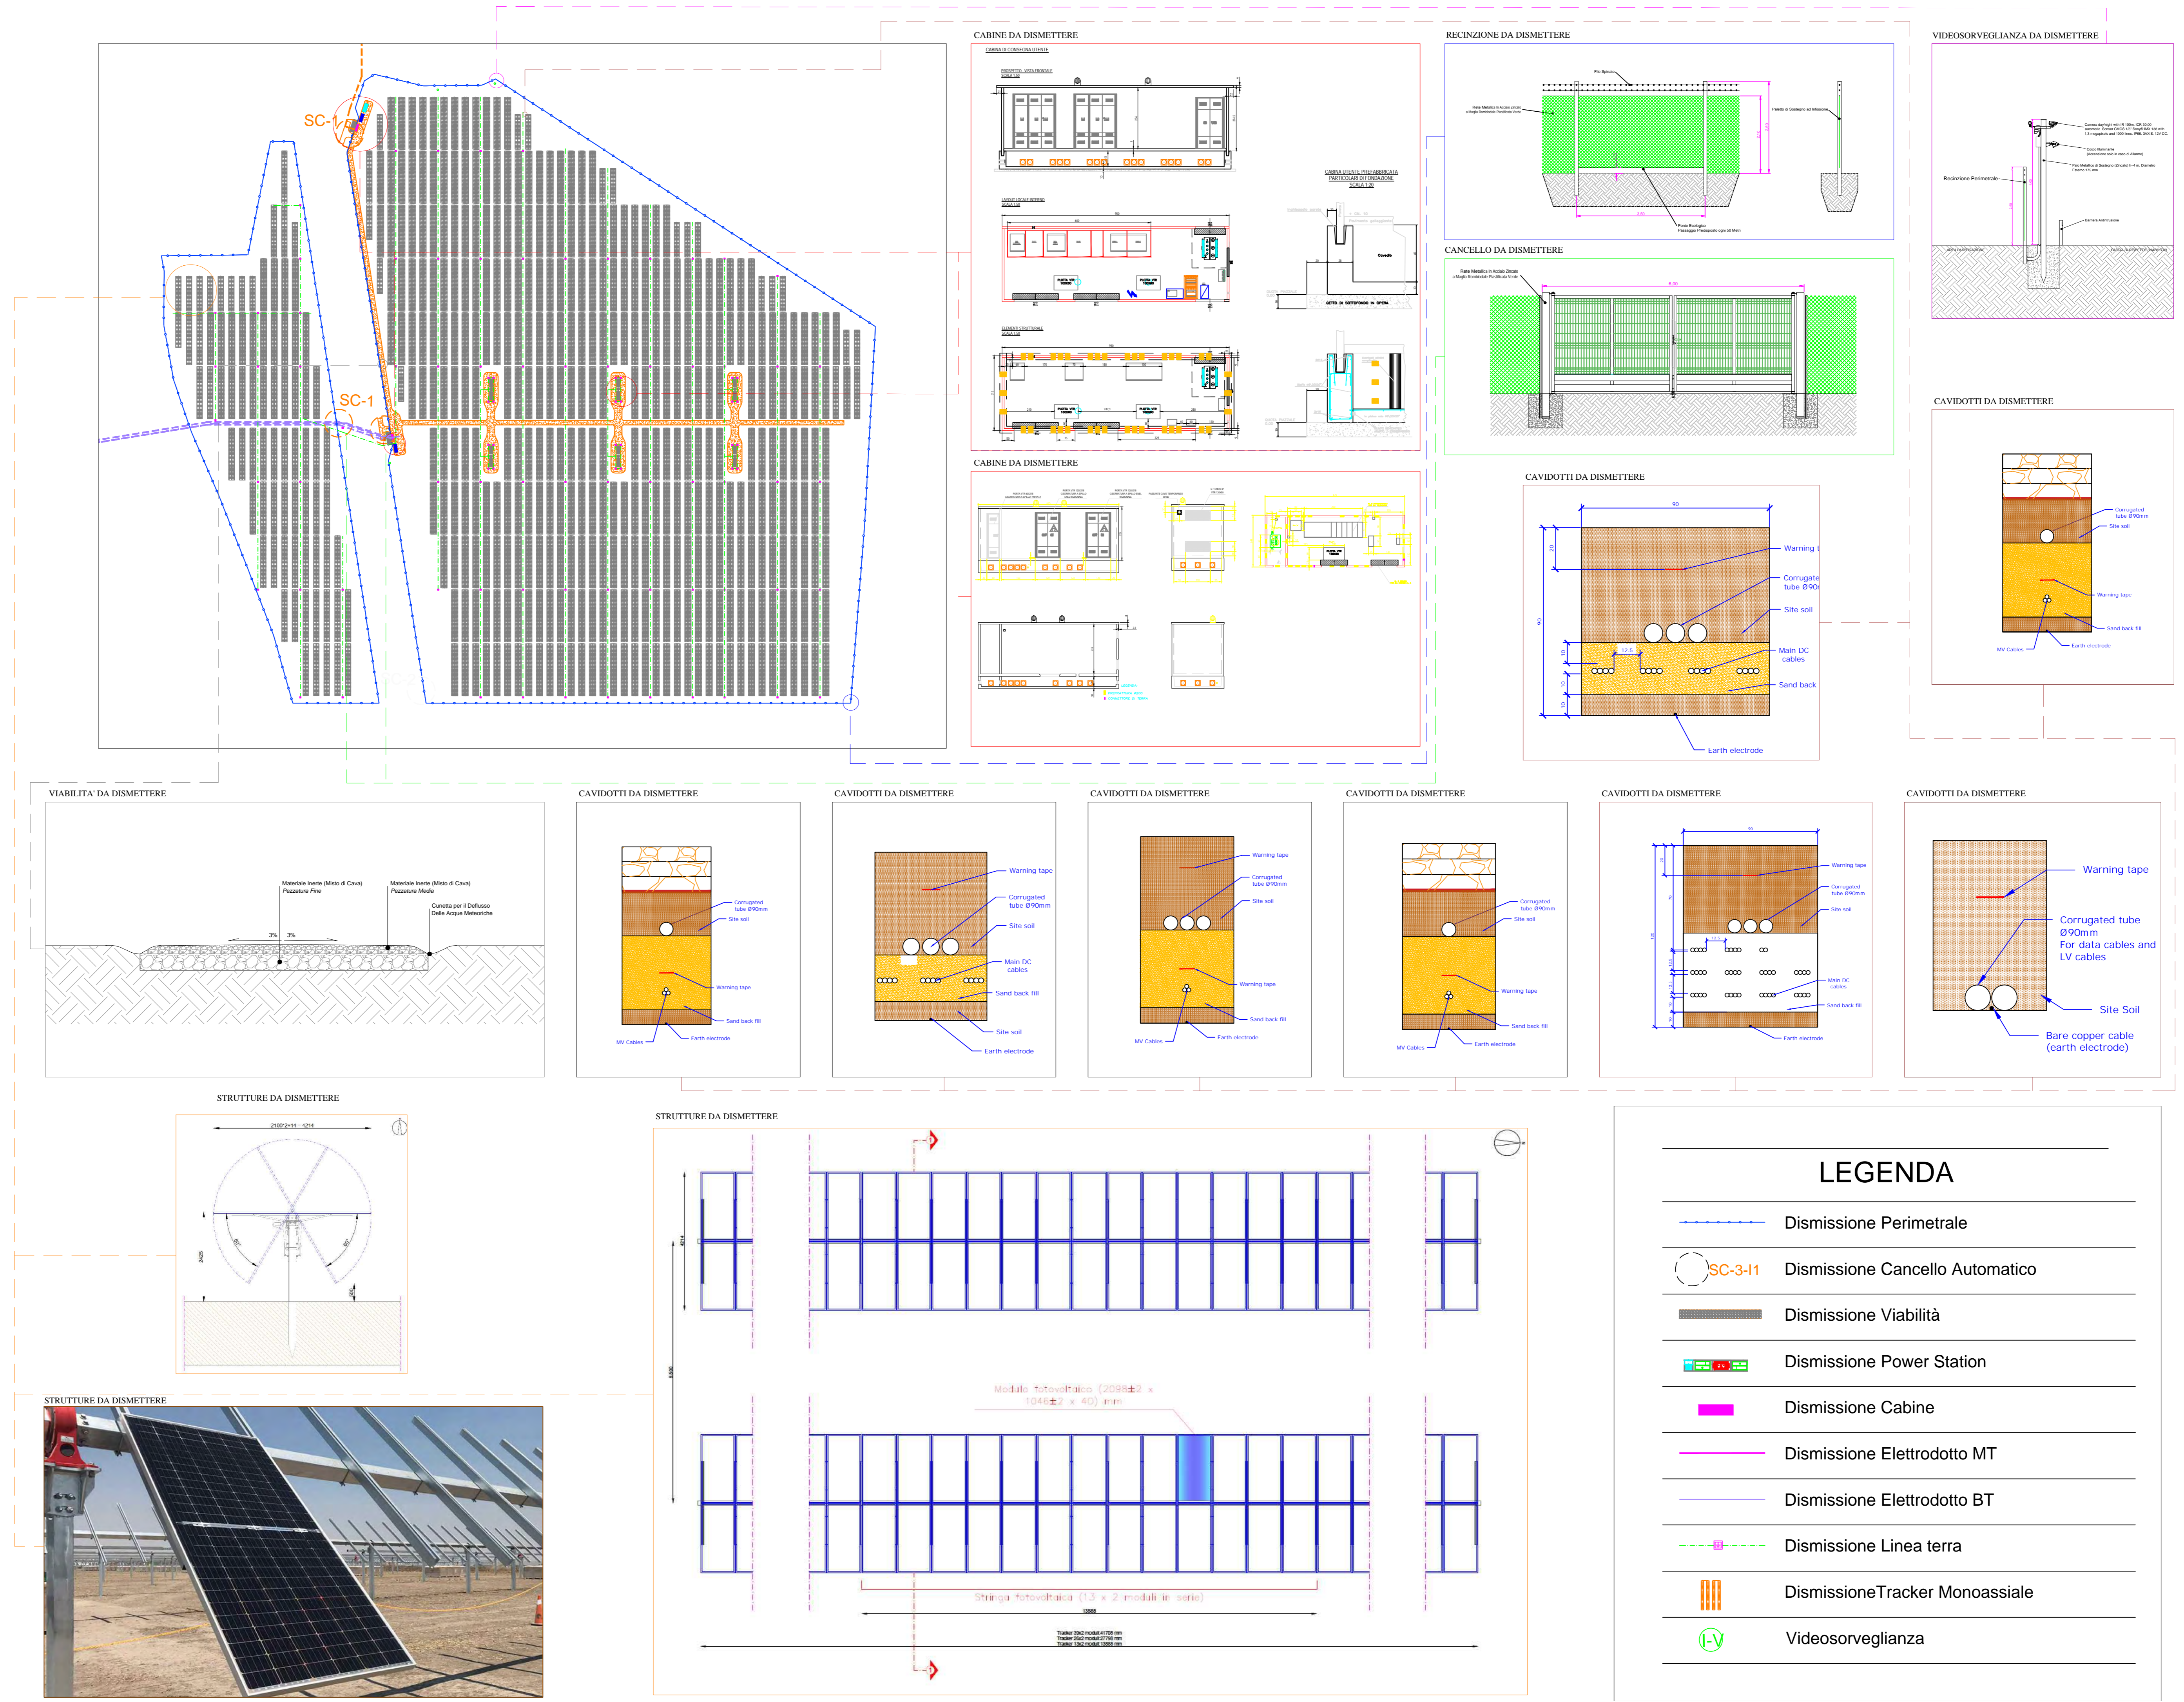

### LEGENDA

|  |                                 |
|--|---------------------------------|
|  | Dismissione Perimetrale         |
|  | Dismissione Cancello Automatico |
|  | Dismissione Viabilità           |
|  | Dismissione Power Station       |
|  | Dismissione Cabine              |
|  | Dismissione Elettrodoto MT      |
|  | Dismissione Elettrodoto BT      |
|  | Dismissione Linea terra         |
|  | Dismissione Tracker Monoassiale |
|  | Videosorveglianza               |

