
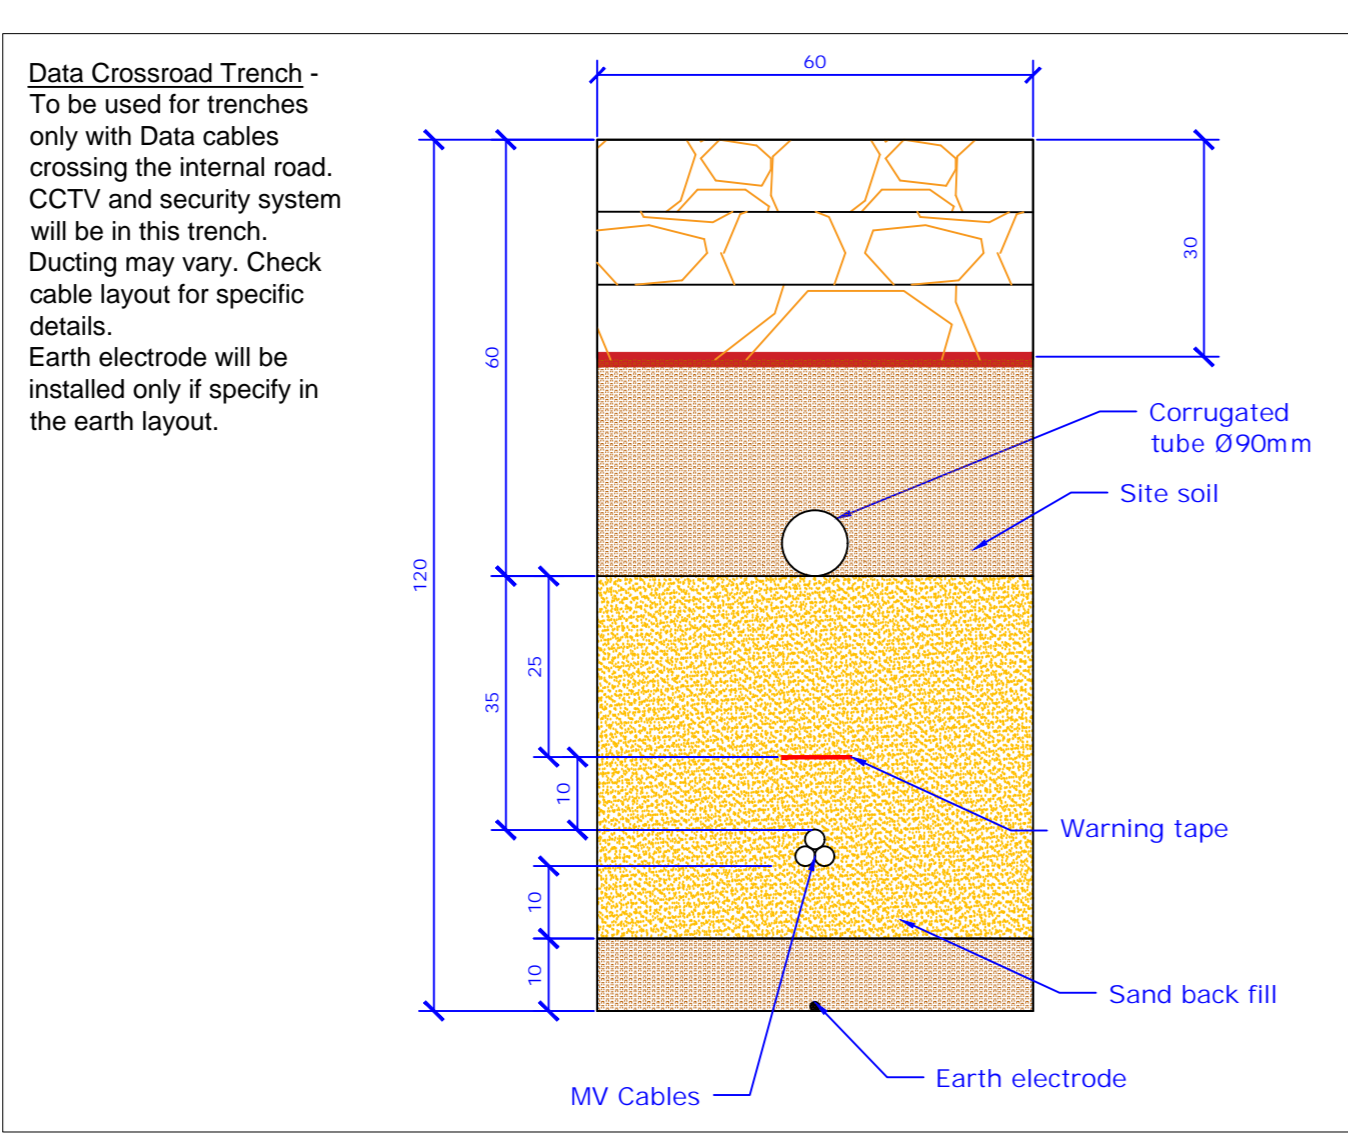
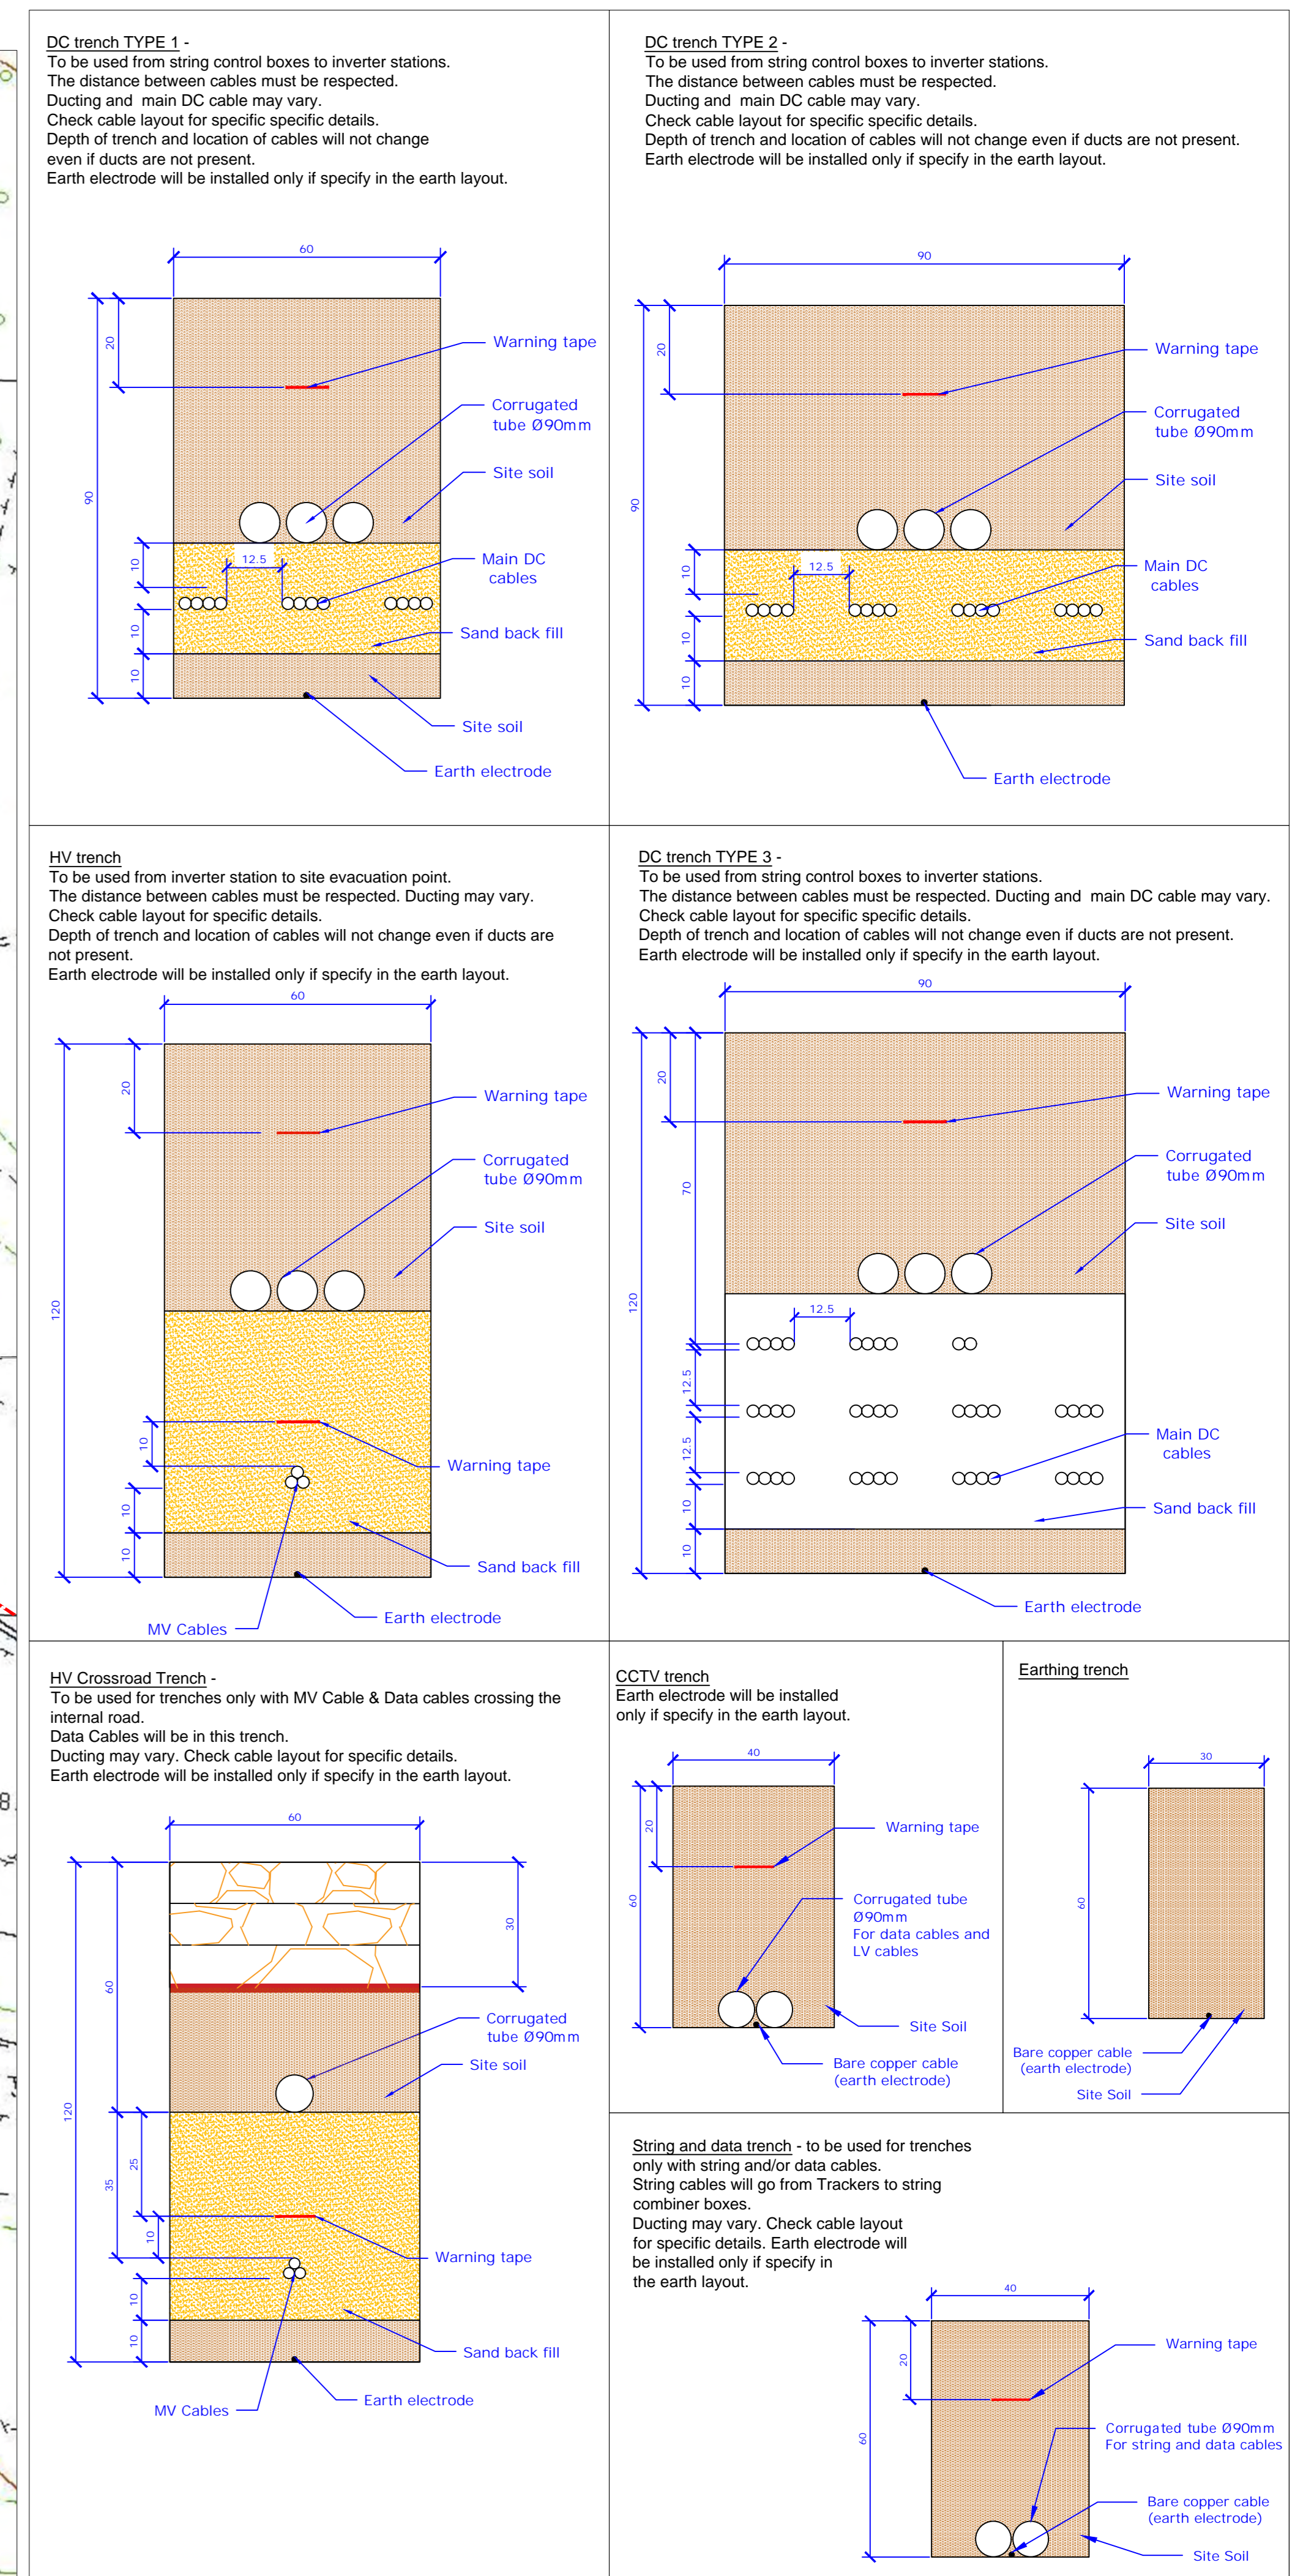


### LEGENDA

- Impianto di terra
- Recinzione Perimetrale
- Mitigazione Perimetrale
- Cancelli di Ingresso Automatico
- Viabilità di Nuova Realizzazione
- Viabilità Comunale Esistente
- Power Station
- Cabina di Consegna (Delivery Cabin)
- Cabina Utente
- Control Room
- Tracker Monoassiale
- Elettrodotto interrato prat. n. 217559280
- Elettrodotto Aereo prat. n. 217559280
- Elettrodotto interrato prat. n. 217559282
- Elettrodotto interrato Entra/Escl prat. n. 217559282
- Punto di connessione a linea MT esistente E-Distribuzione S.p.A.
- Cabina di sezionamento
- Area tutelata per Legge art. 142 D.Lgs. 42/04 Tratturo con buffer 100 mt
- Cabina Primaria E-Distribuzione

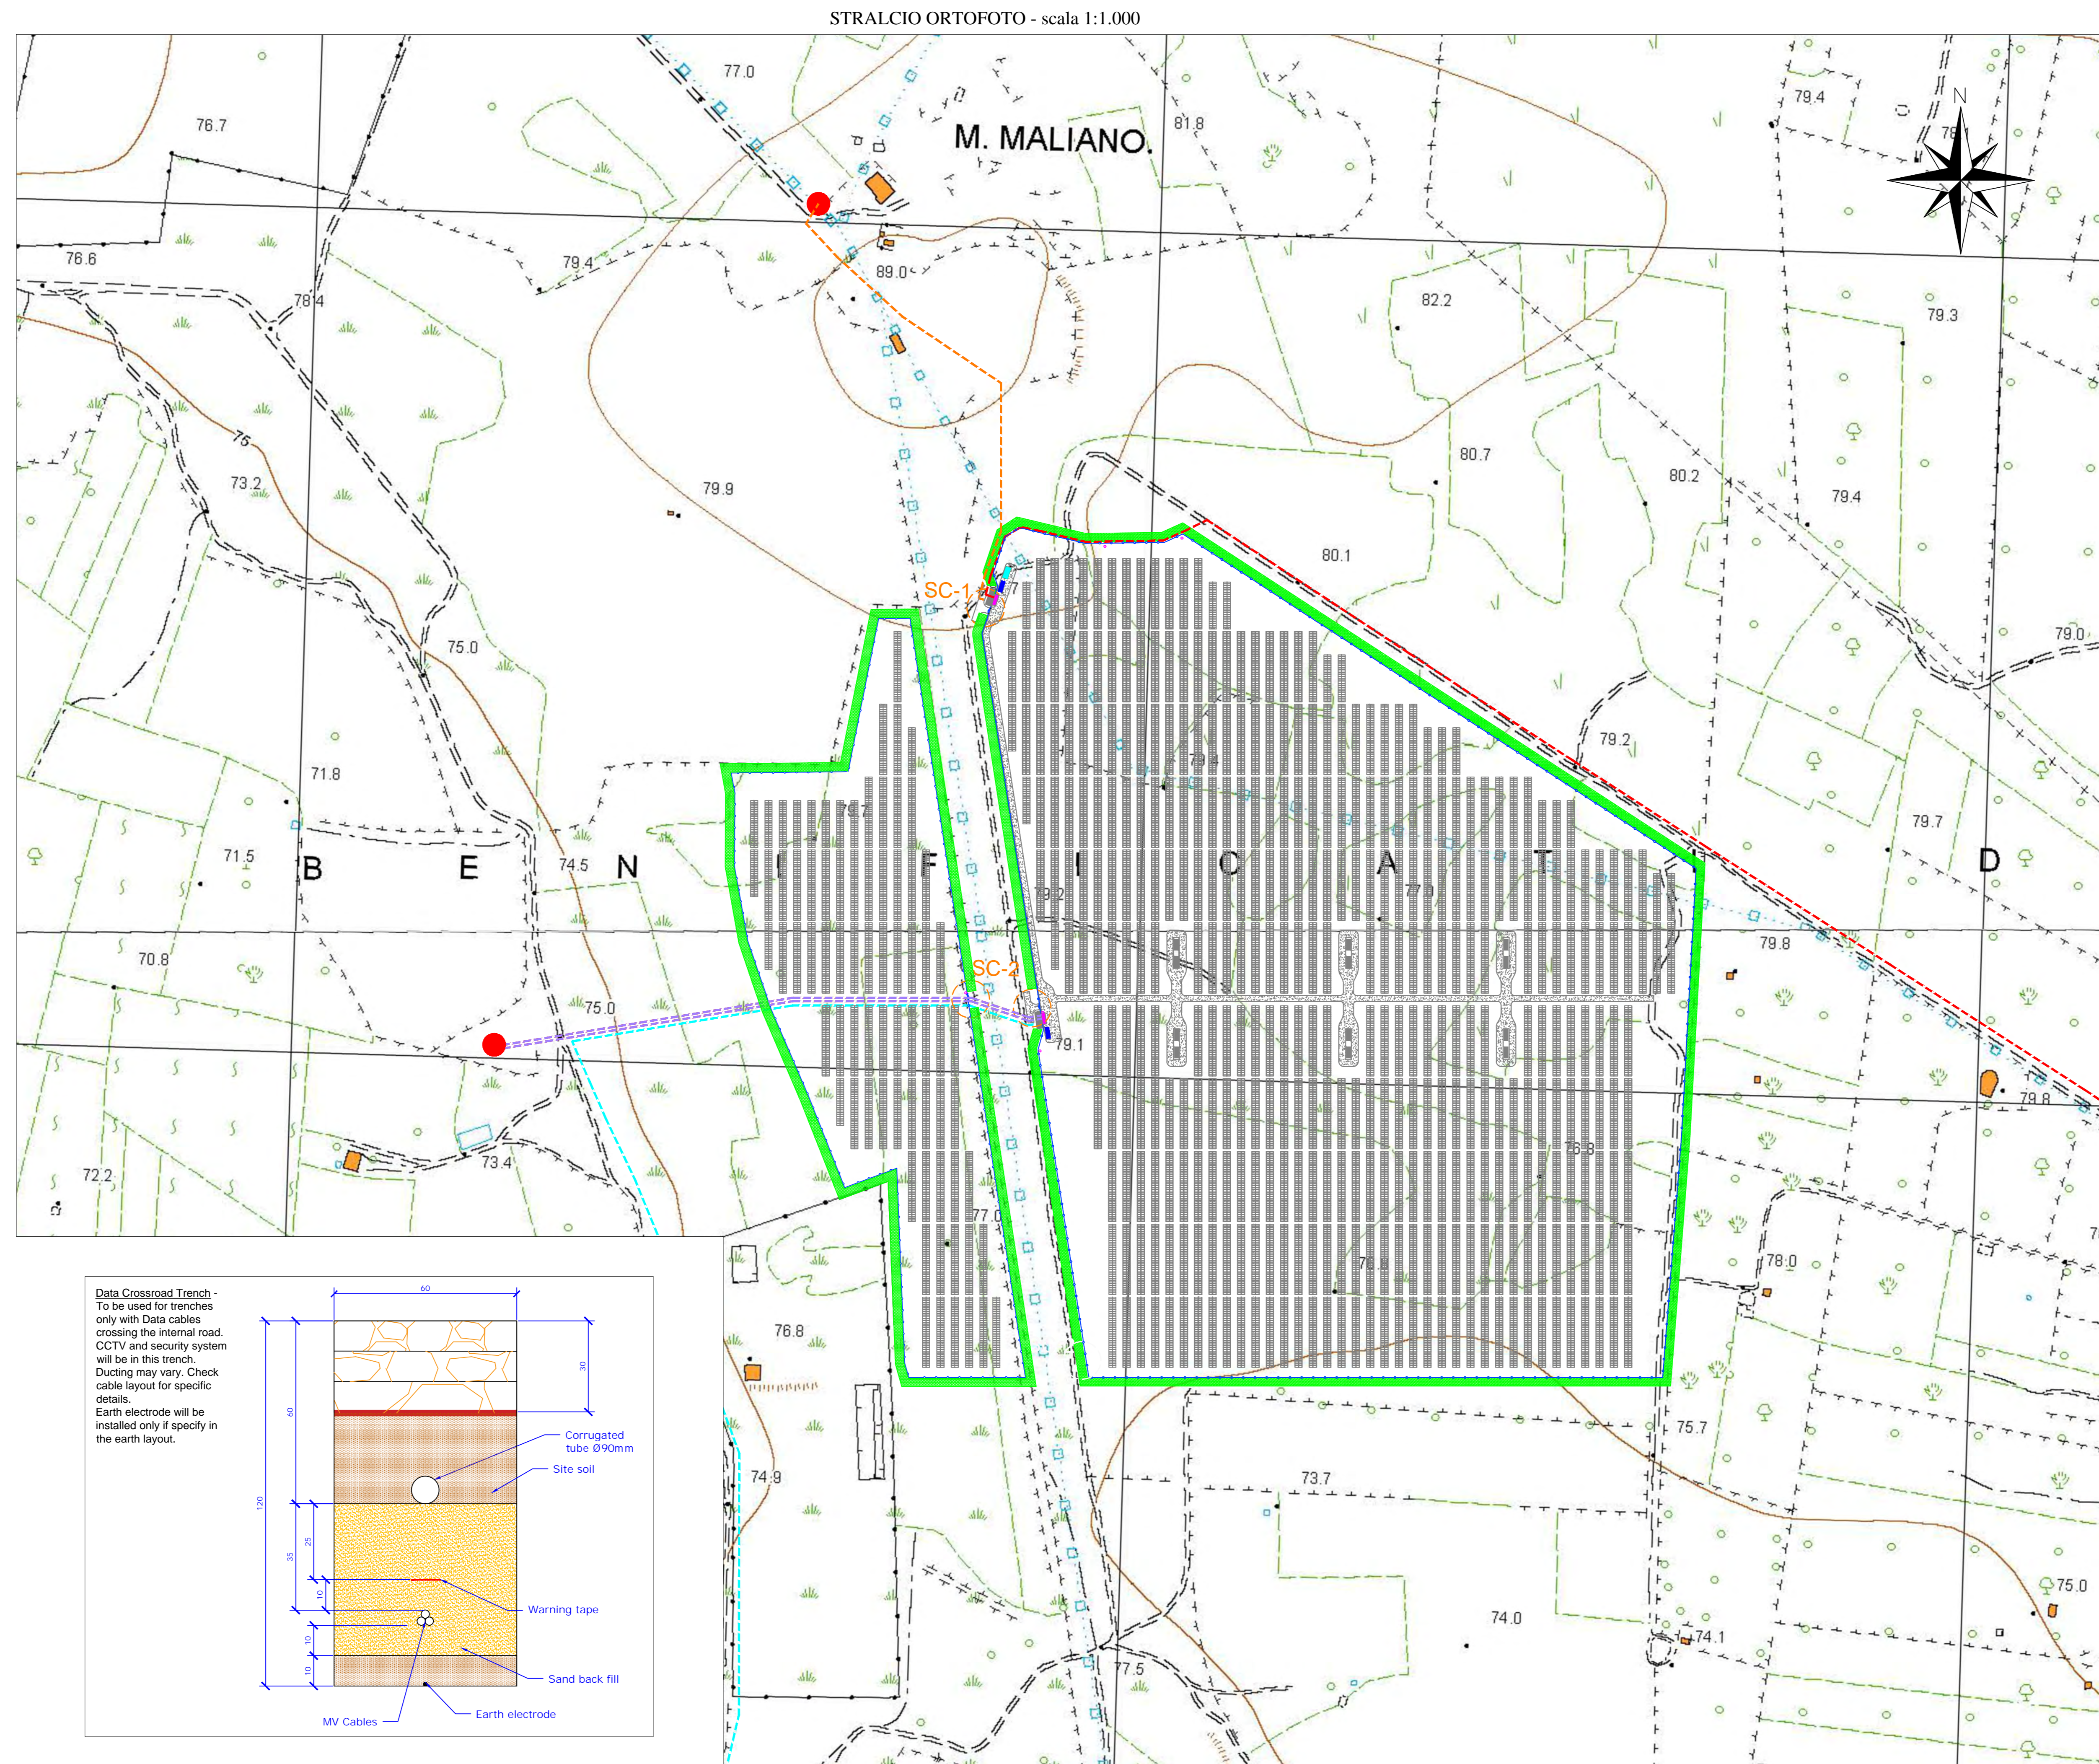

**COMUNE DI MANDURIA**

PROVINCIA DI TARANTO    REGIONE PUGLIA

**REALIZZAZIONE DI UN IMPIANTO SOLARE FOTOVOLTAICO CONNESSO ALLA RTN DELLA POTENZA DI PICCO PARI A 15.379,00 KW E POTENZA IN IMMISSIONE PARI A 11.998,00 KW, COLLEGATO AD UN PIANO AGRONOMICOM PER L'UTILIZZO A SCOPI AGRICOLI DELL'AREA**

Denominazione Impianto: **MANDURIA 1**

Ubicazione: **Comune di Manduria (TA) Contrada Giannangelo**

**ELABORATO 8.14-PDEG**      **STATO DI PROGETTO - LAY OUT CAVIDOTTI -**

Cod. Doc. 8.14-PDEG

**COMET ENERGY POW//R**

Project - Commissioning - Consulting  
Via S. Maria Maddalena 10/11  
72013 Belpolice (BR) - Italy  
Tel. +39 0874 991111

**MANDURIA S.r.l.**  
Piazza Maffei Von Vogelsdorf, 8  
72013 Belpolice  
Provincia di Brindisi  
P.IVA 030790211

**PROGETTO**

Scale:    Vario    Data:    28/01/2021

Preparato:        Verificato:        Approvato:   

Revisione	Data	Descrizione	Redatto	Approvato	Autorizzato
01	14/04/2020	Progetto Definitivo	F.P.L.	F.P.L.	F.P.L.
02	28/01/2021	Revisione	F.P.L.	F.P.L.	F.P.L.
03					
04					

**Il Tecnico:**    **Il Richiedente:**

Dr. Ing. Luca Ferraro Pompa    **MANDURIA S.r.l.**  
(iscritto al n. 4344 dell'Albo dei Dottori Ingegneri della Provincia di Fermo)    Piazza Maffei Von Vogelsdorf, 8 - 72013 Belpolice (BR) - Italy  
P.IVA: 030790211    P.IVA: 030790211