
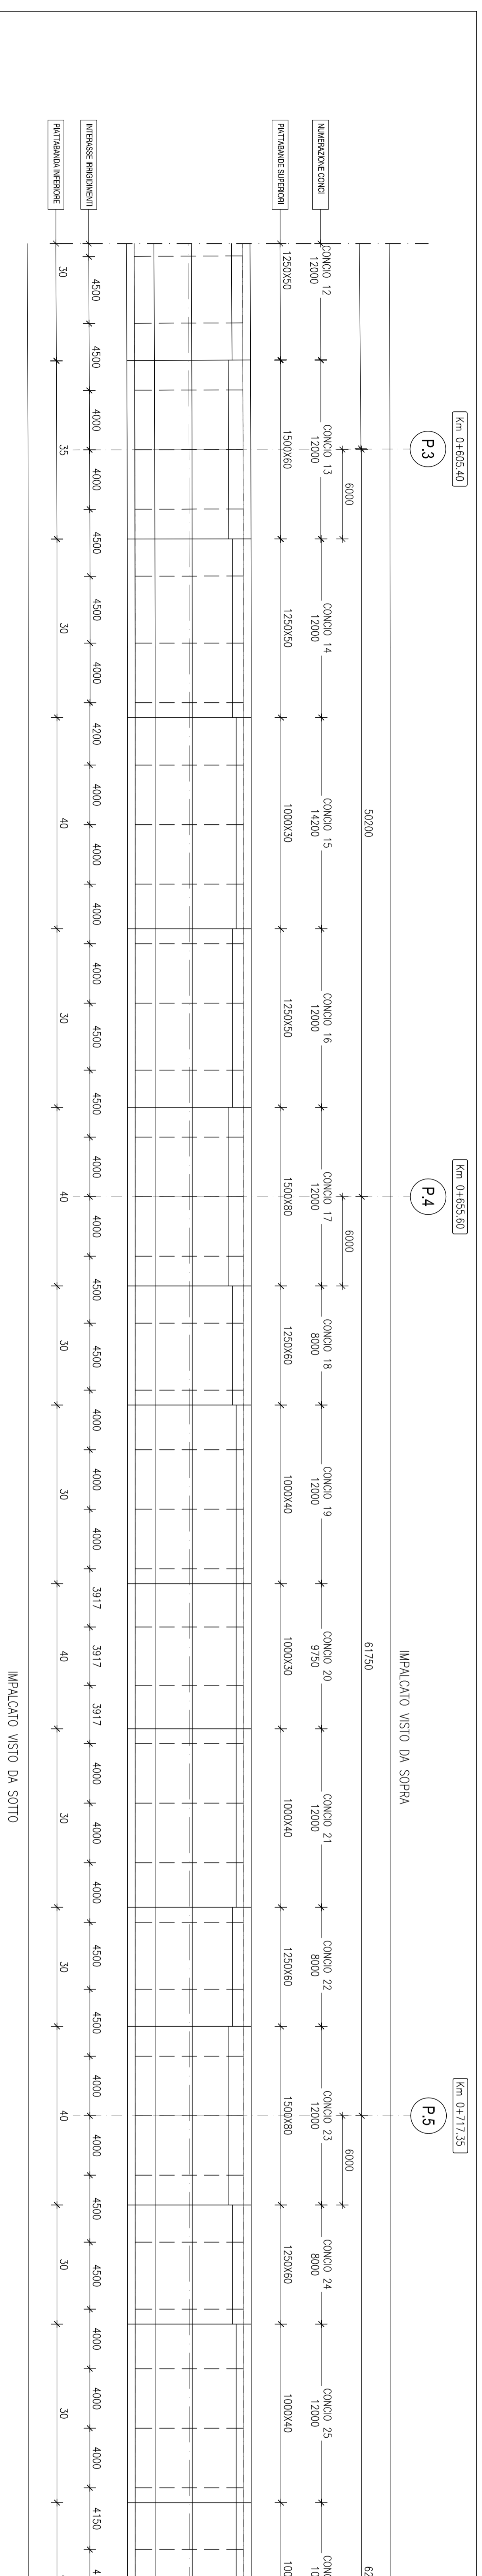




PLANIMETRIA

SCALA 1:200

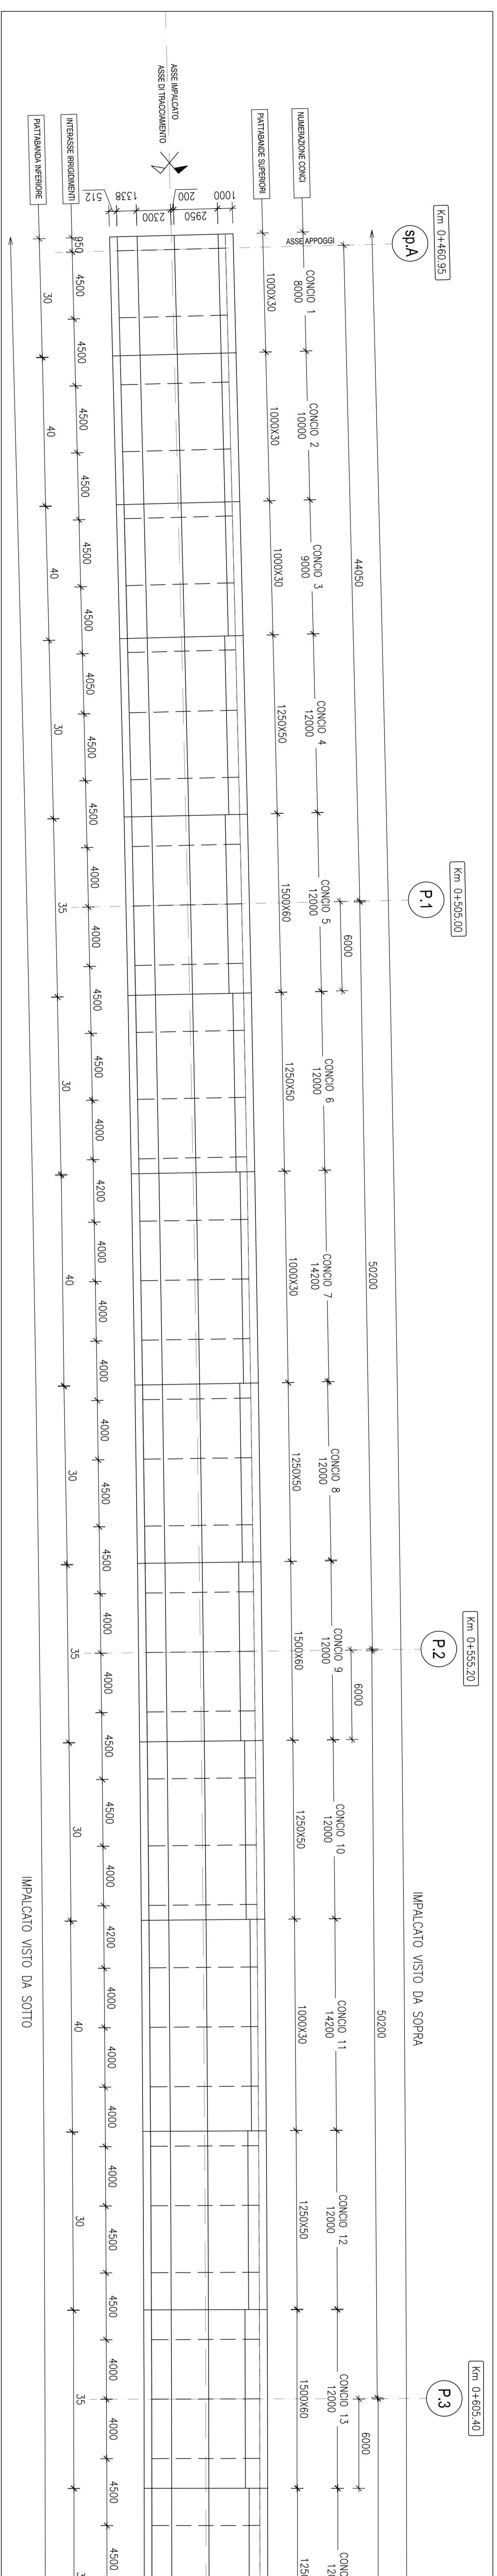


SEZIONE LONGITUDINALE IN ASSE IMPALCATO

SCALA 1:200

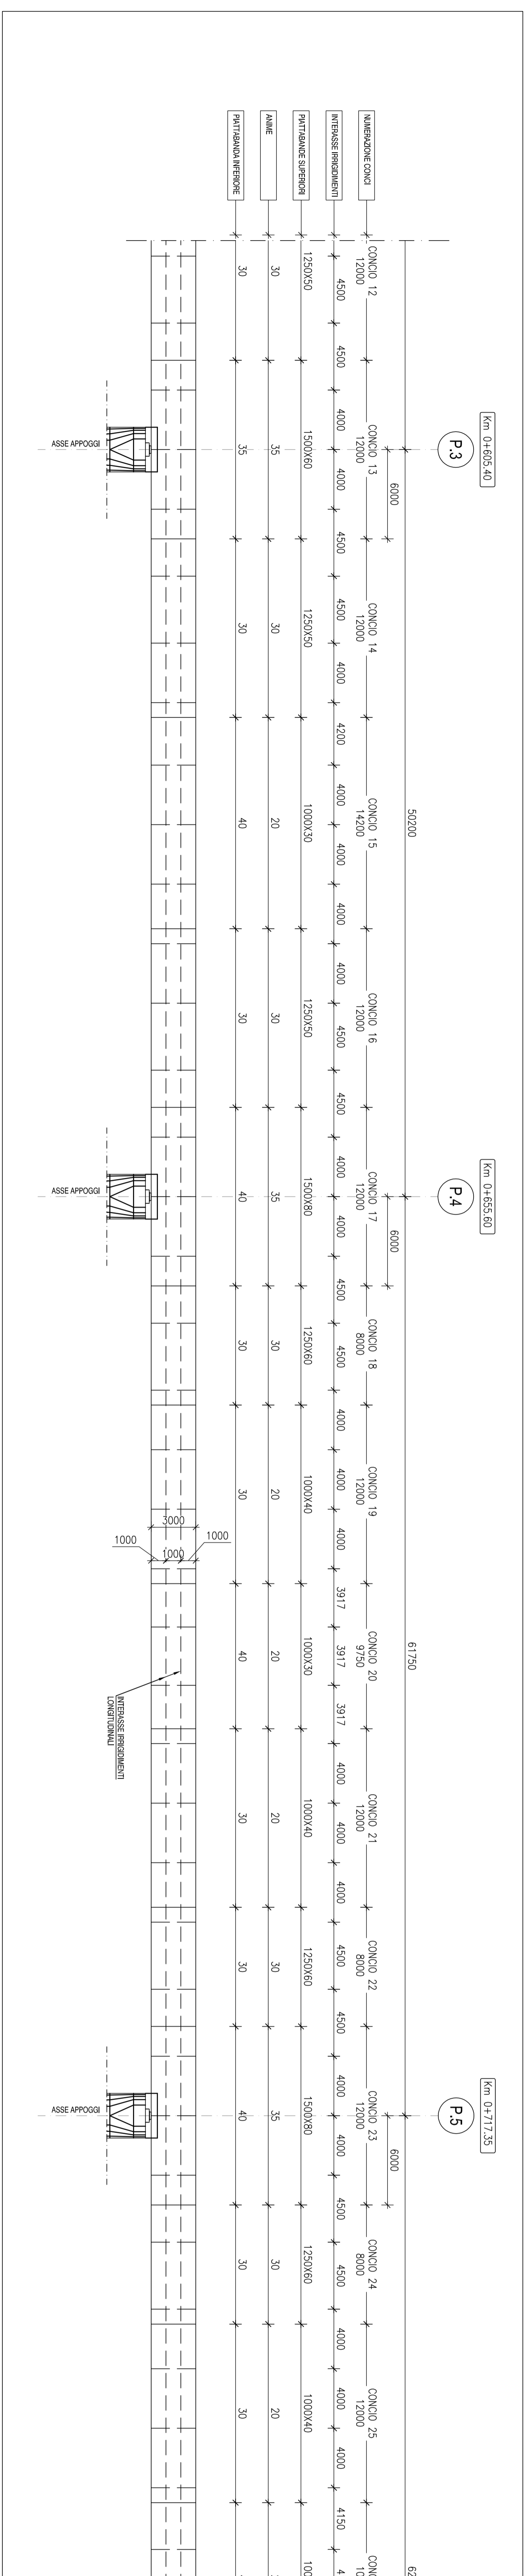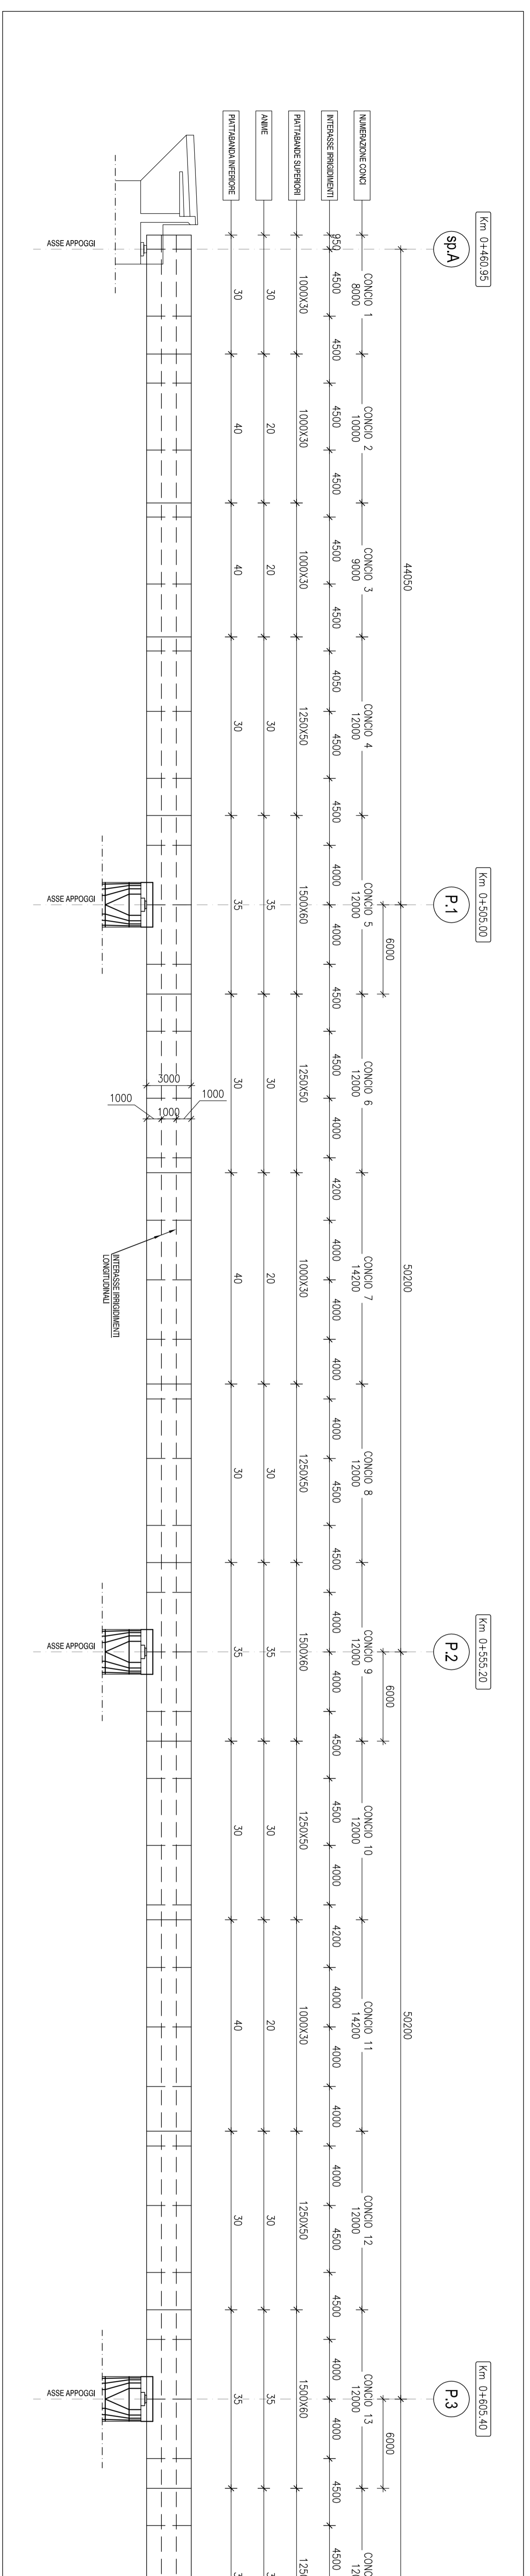

KEY PLAN

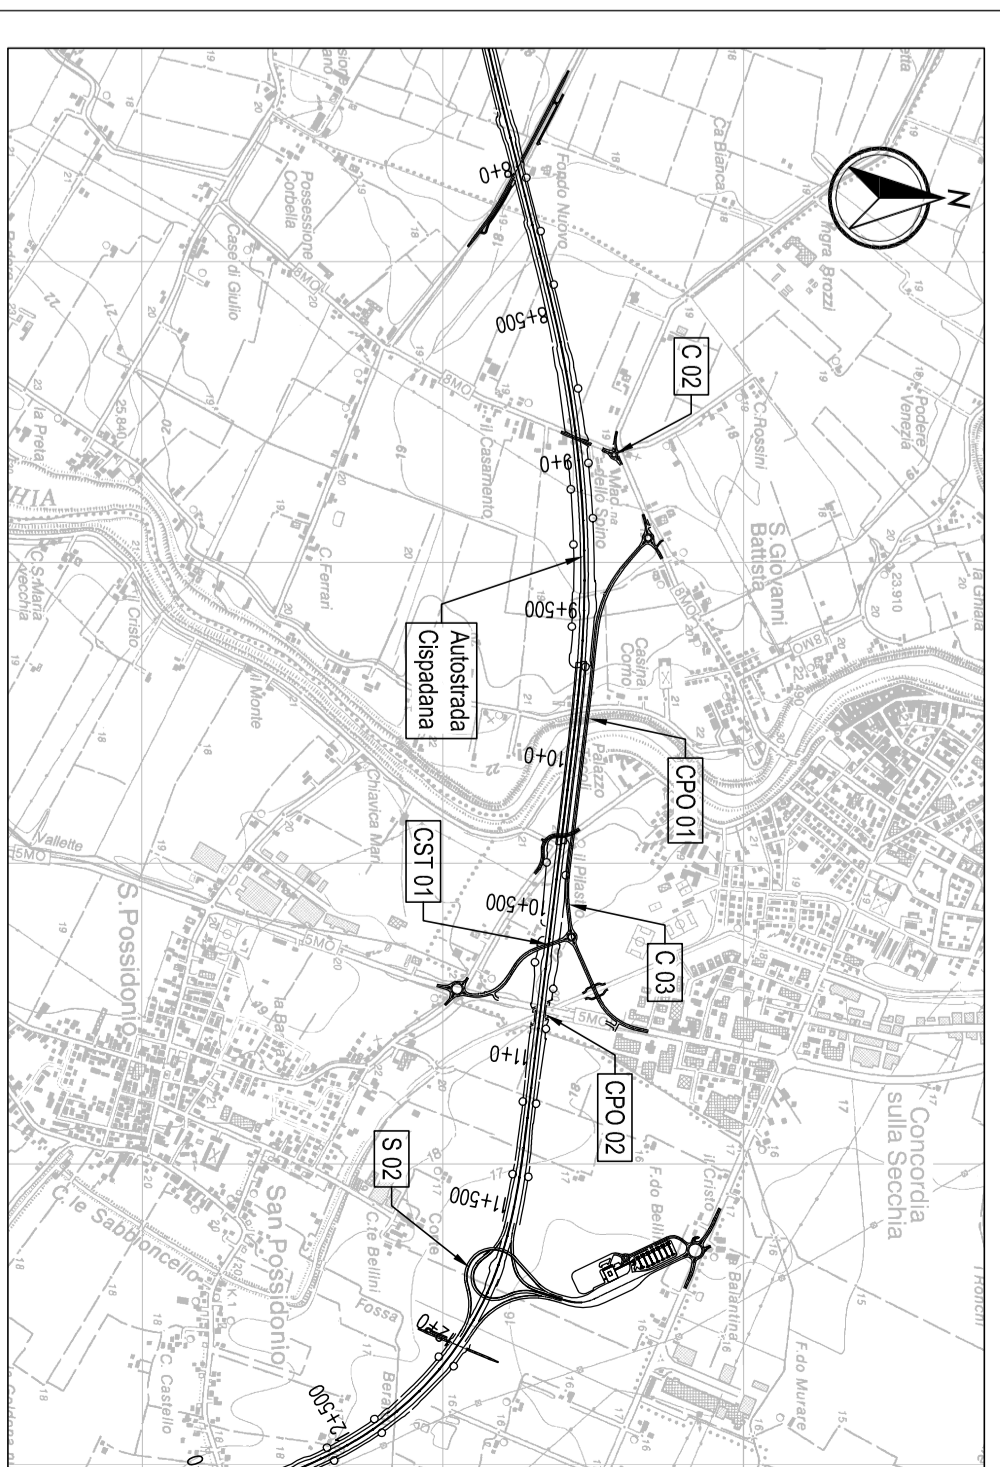

LEGENDA

↳ Nord geografico

ELABORATI DI RIFERIMENTO


NOTE

Tutte le misure sono espresse in millimetri.
 La data di progetto al foglio è: 11/04/2012.

REGIONE EMILIA-ROMANA
ASSE AUTOSTRADALE (COMPRESIVO DEGLI INTERVENTI LOCALI)
VIABILITÀ DI COLLEGAMENTO
OPERE D'ARTE MAGGIORI - PONTI
CONCORDIA SULLA SECCIA (CS) PONTE SUL FILME SECCIA
CARPENTIERA IMPALCATO - sistema binolo 1



