

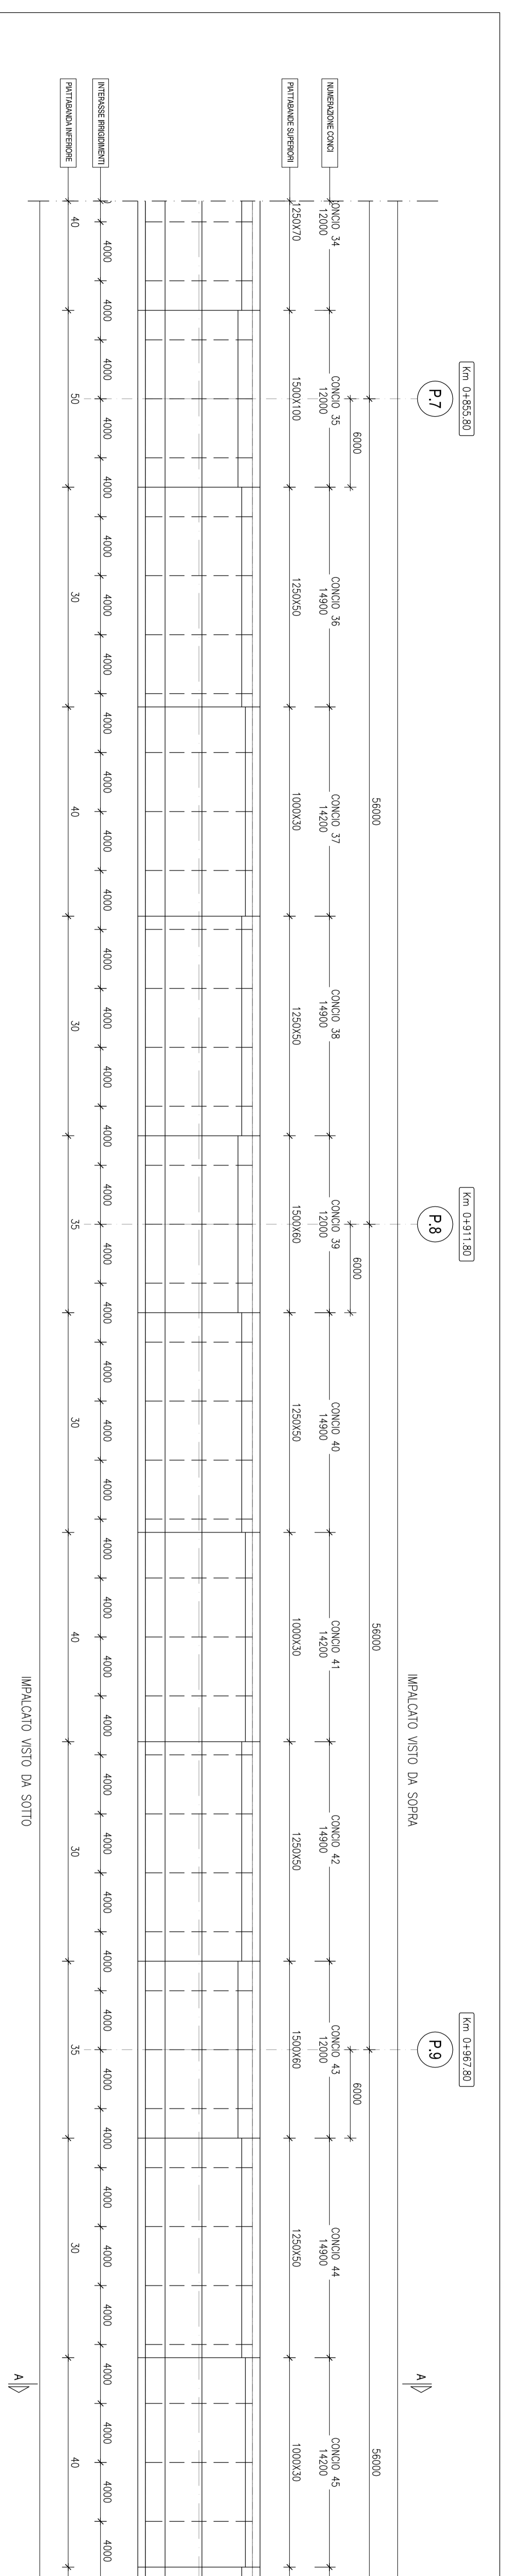
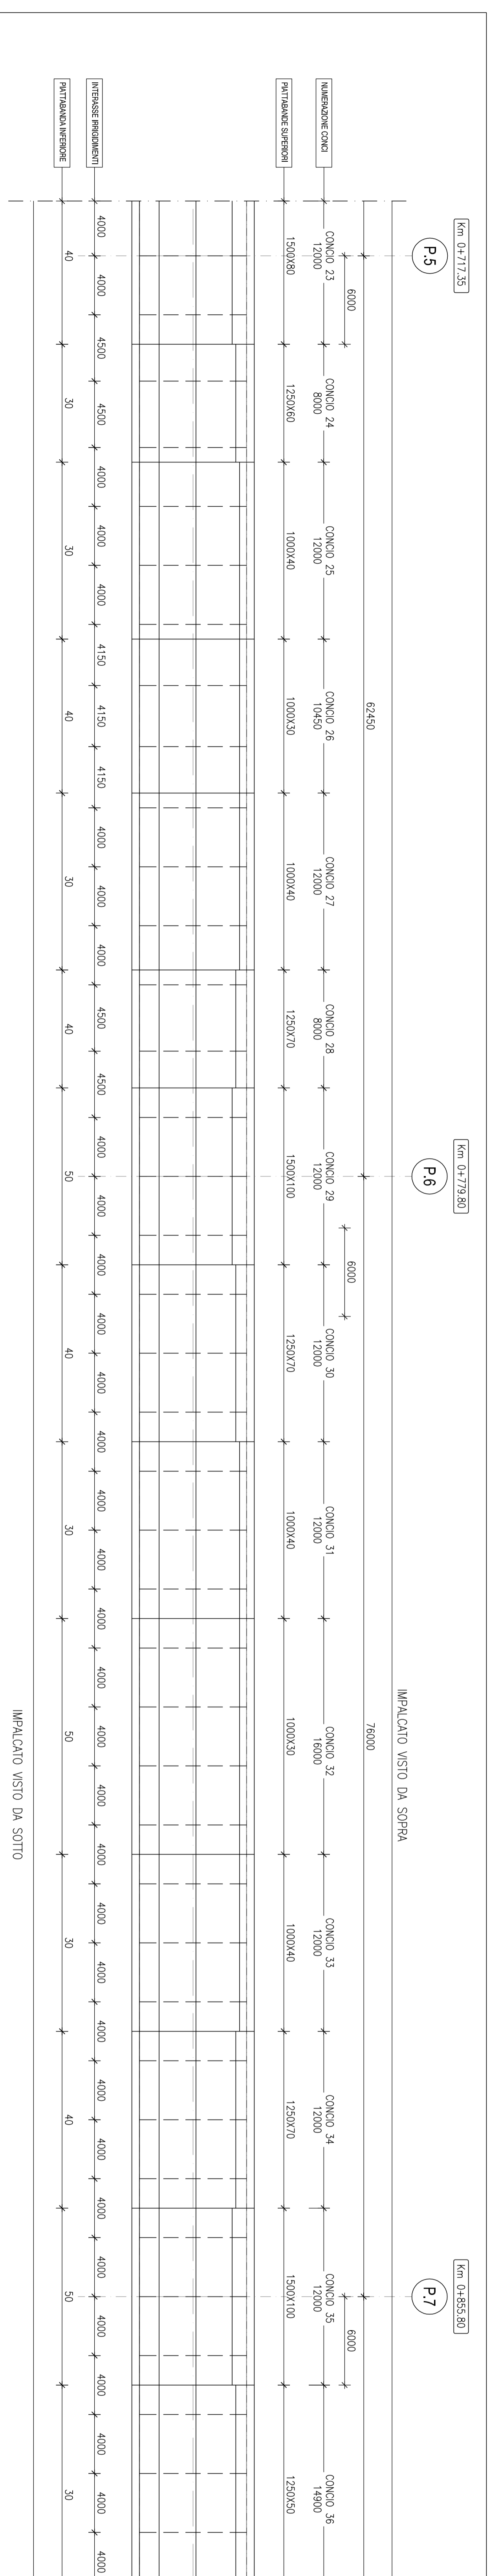
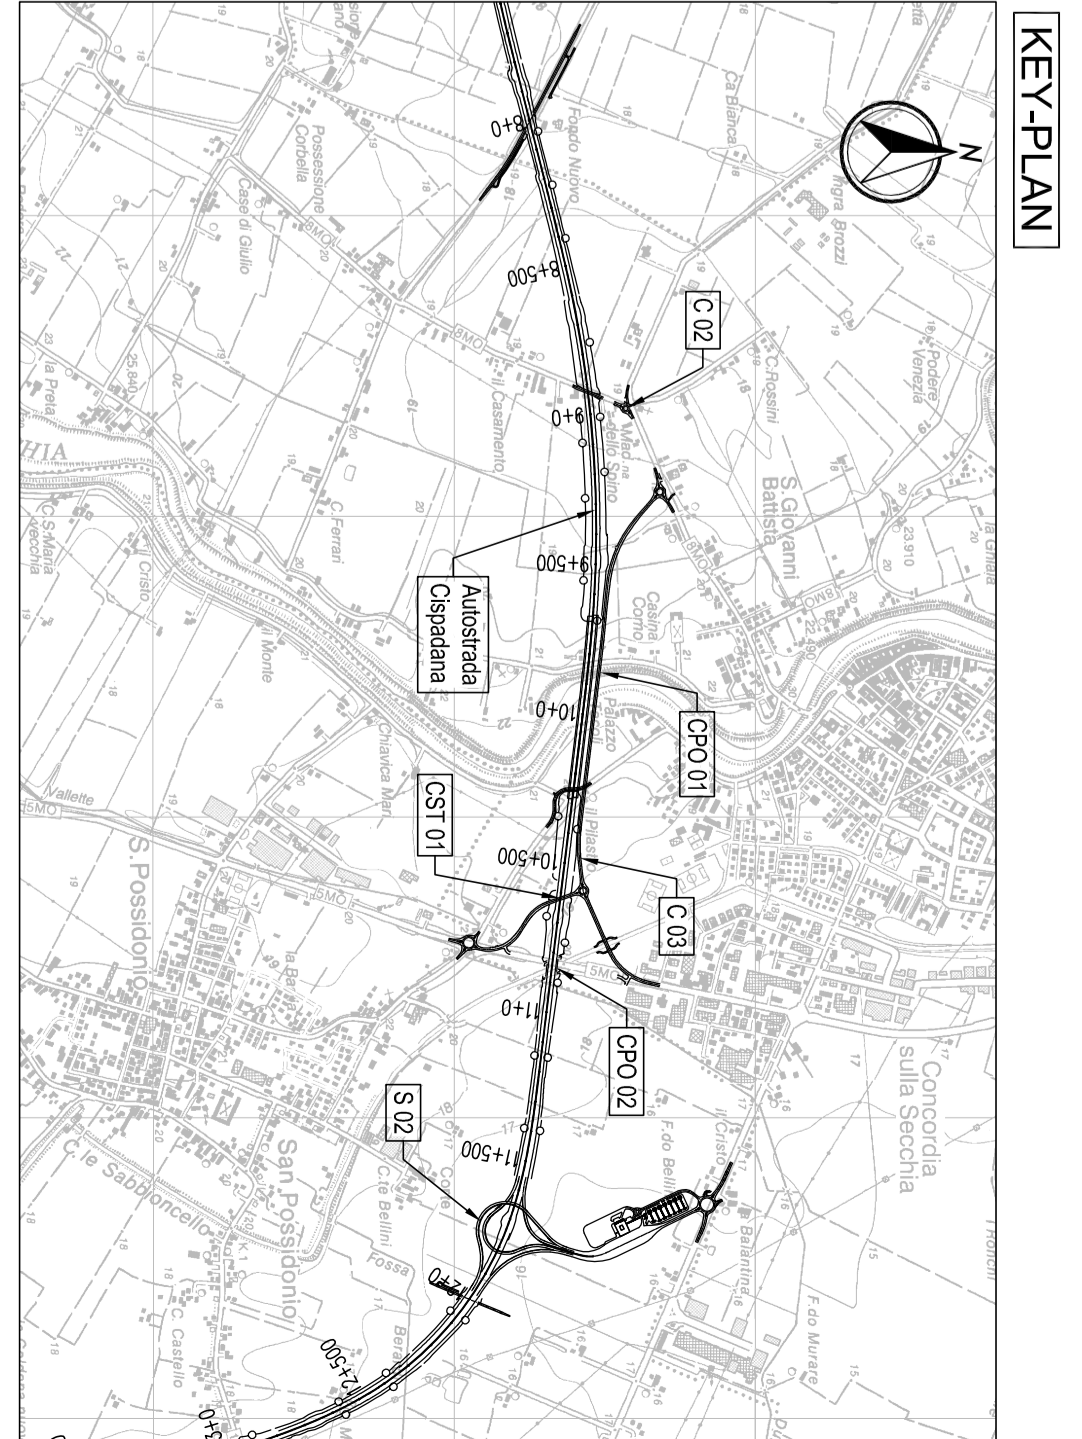


PLANIMETRIA
SCALA 1:200

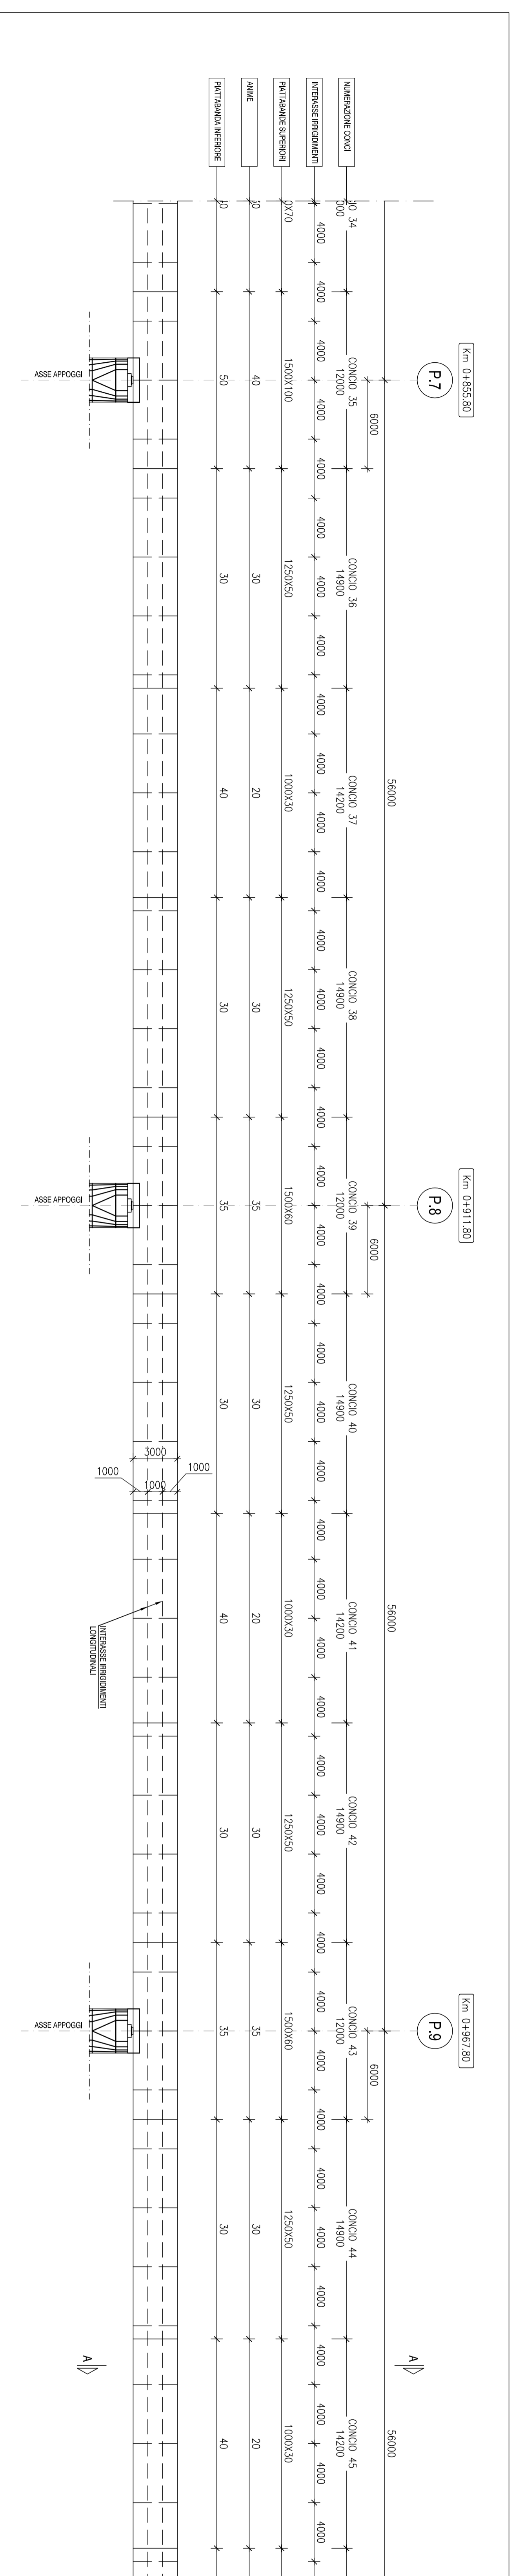

SEZIONE LONGITUDINALE IN ASSE IMPALCATO
SCALA 1:200

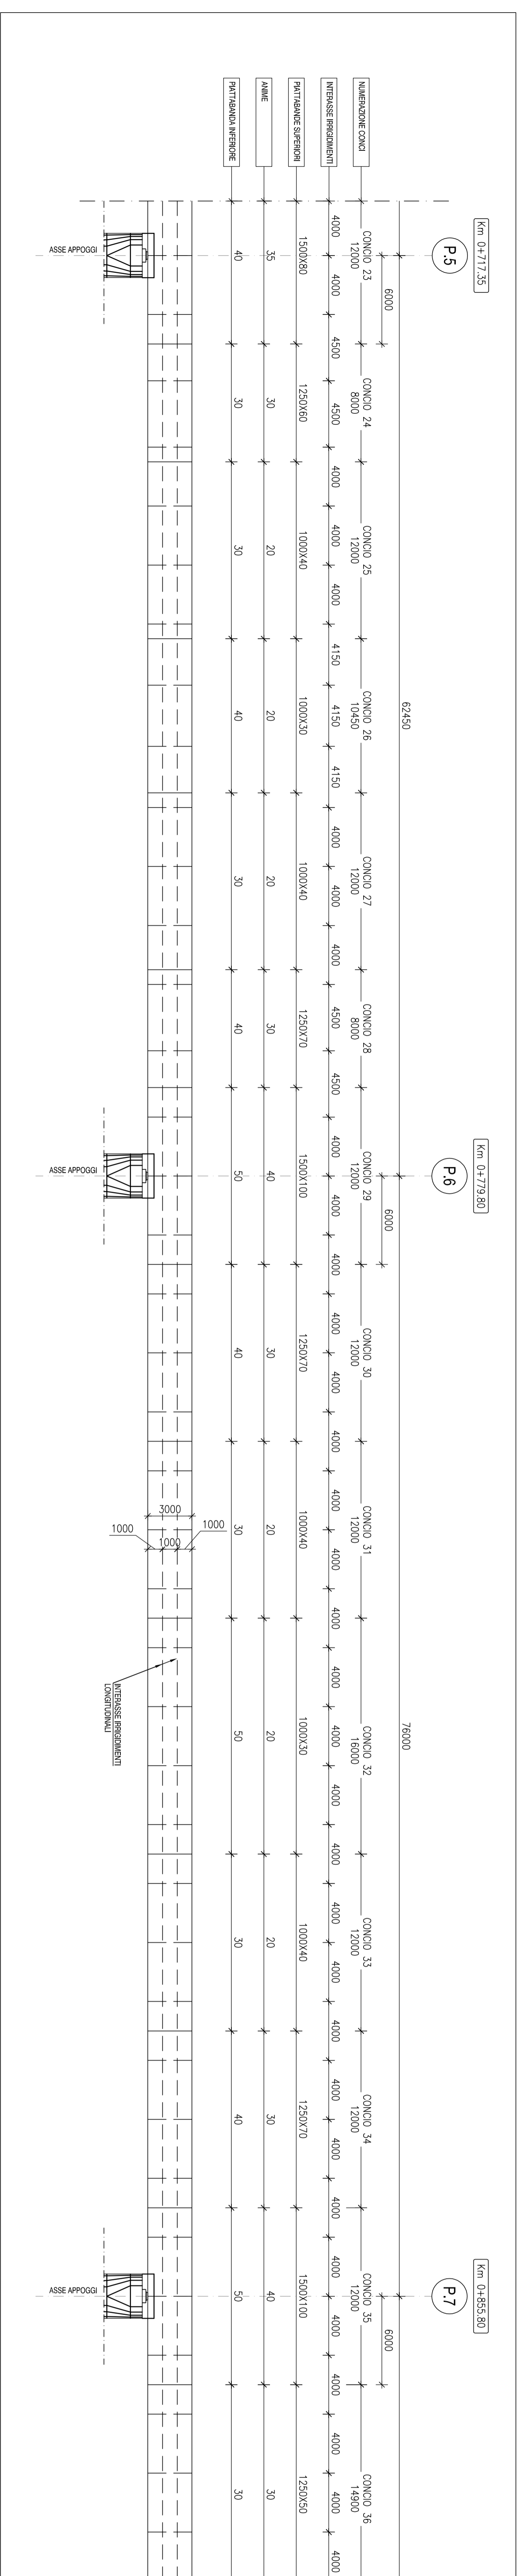

LEGENDA
- Nord geografico

ELABORATI DI RIFERIMENTO
CARATTERISTICHE DEI MATERIALI
 Valore adozione:
 PD_0_0000_0000_G.CE.UT - Tabella materiali e classi di esposizione adottata

NOTE
 Tutti le misure sono espresse in millimetri.
 La tolleranza di esecuzione è pari a ± 10 mm.

IL CONCESSIONARIO
ARCI ASSISTENZA REGIONALE CISPADANA

IL CONCESSIONARIO
AIPIDA Assoc. Imp. Autostrada Padana

IL PROGETTISTA
RESPONSABILI INGEGNERI
PROFESSIONISTI

ASSE AUTOSTRADALE (COMPRESIVO DEGLI INTERVENTI LOCALI)
VIAABILITÀ DI COLLEGAMENTO
OPERE D'ARTE MAIORI - PONTI
CP001 - VARIANTE SUD ALLIABRITO DI CONCORDIA SULLA SECCIA (CS) PONTI SUL FIUME SECCIA
Capientista Impalcato - sistema tavola 2

AUTOSTRADA REGIONALE CISPADANA DAL CASELLO DI REGGIOLO-ROLO SULLA A22 AL CASELLO DI FERRARA SUD SULLA A13

PROGETTO DEFINITIVO

REVISIONI

NO.	DATA	CAUSA	REVISIONE	STATO	NOTE
1	17.12.2012	EMERSONE	01	A	17.12.2012
























