




PLANIMETRIA
SCALA 1:200

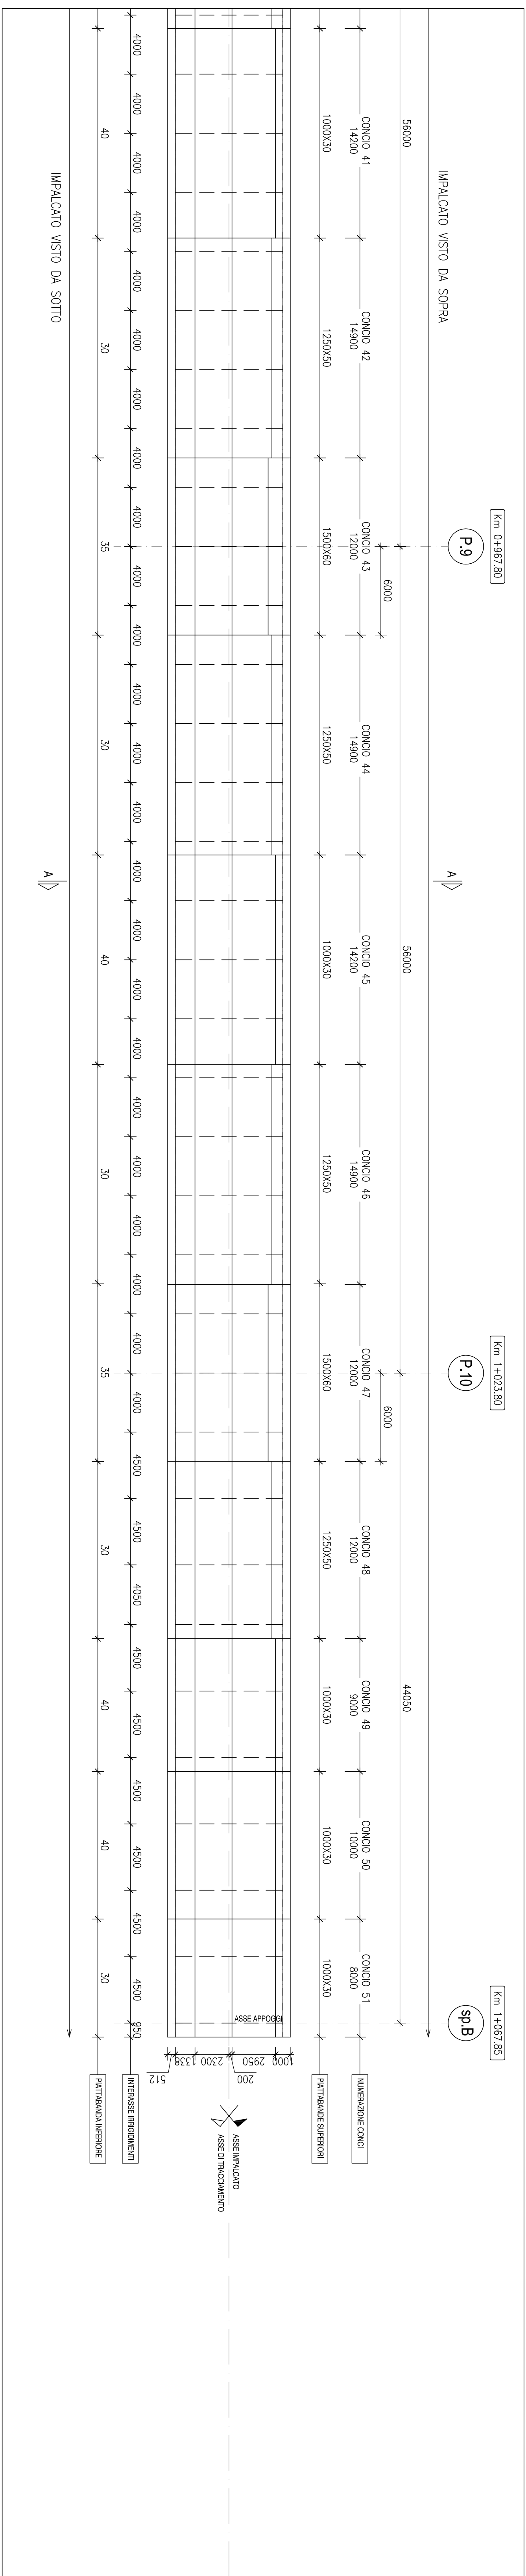


SEZIONE LONGITUDINALE IN ASSE IMPALCATO
SCALA 1:200

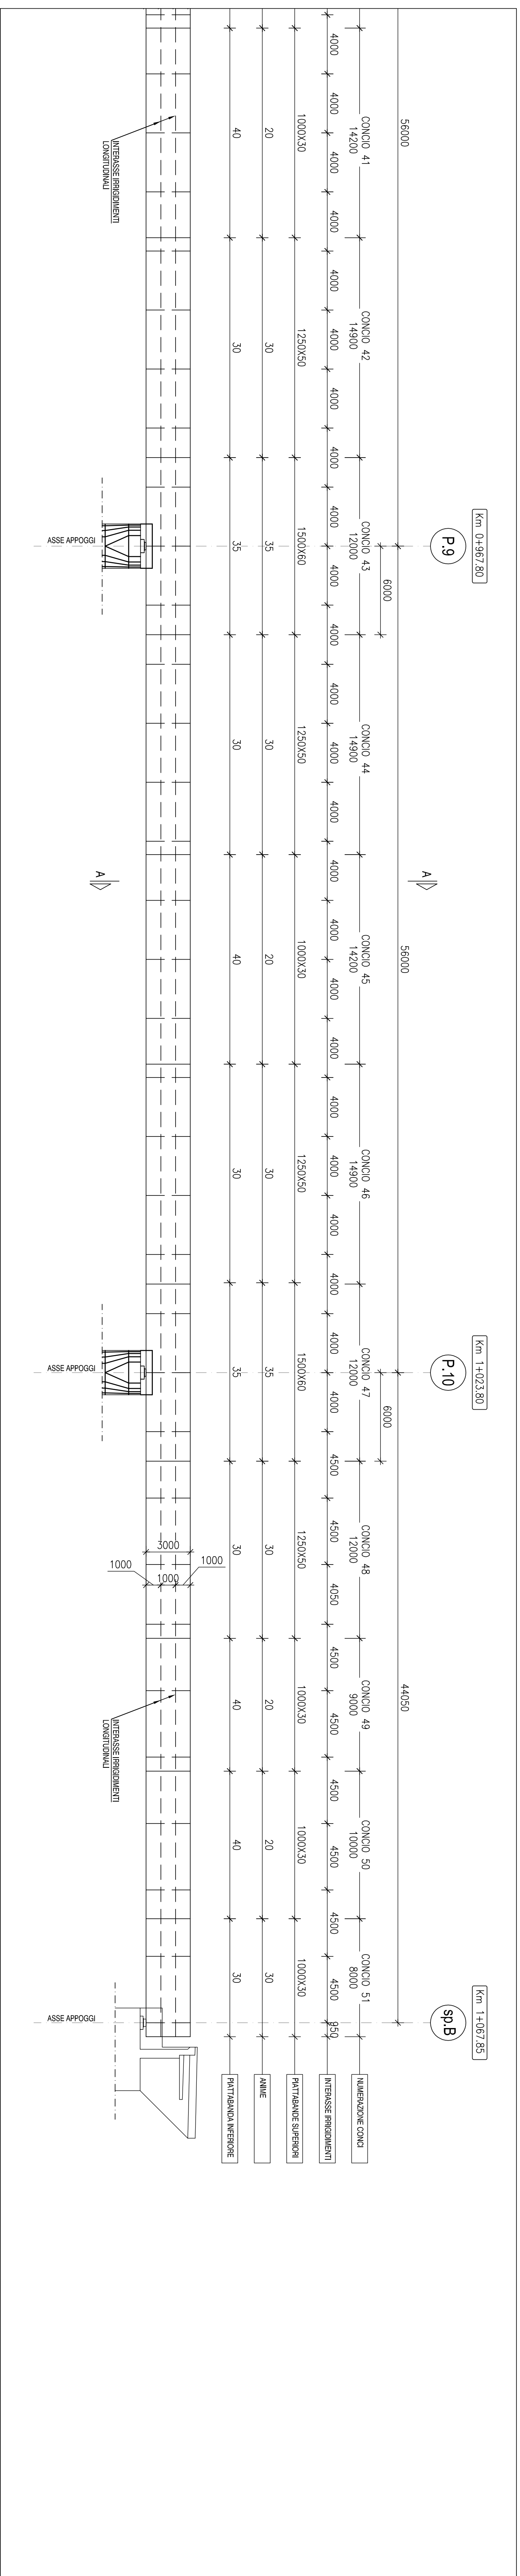

SEZIONE TIPO IN CORRISPONDENZA DEGLI IRRIGIDIMENTI VERTICALI INTERMED
CARPENTERIA
SCALA 1:50


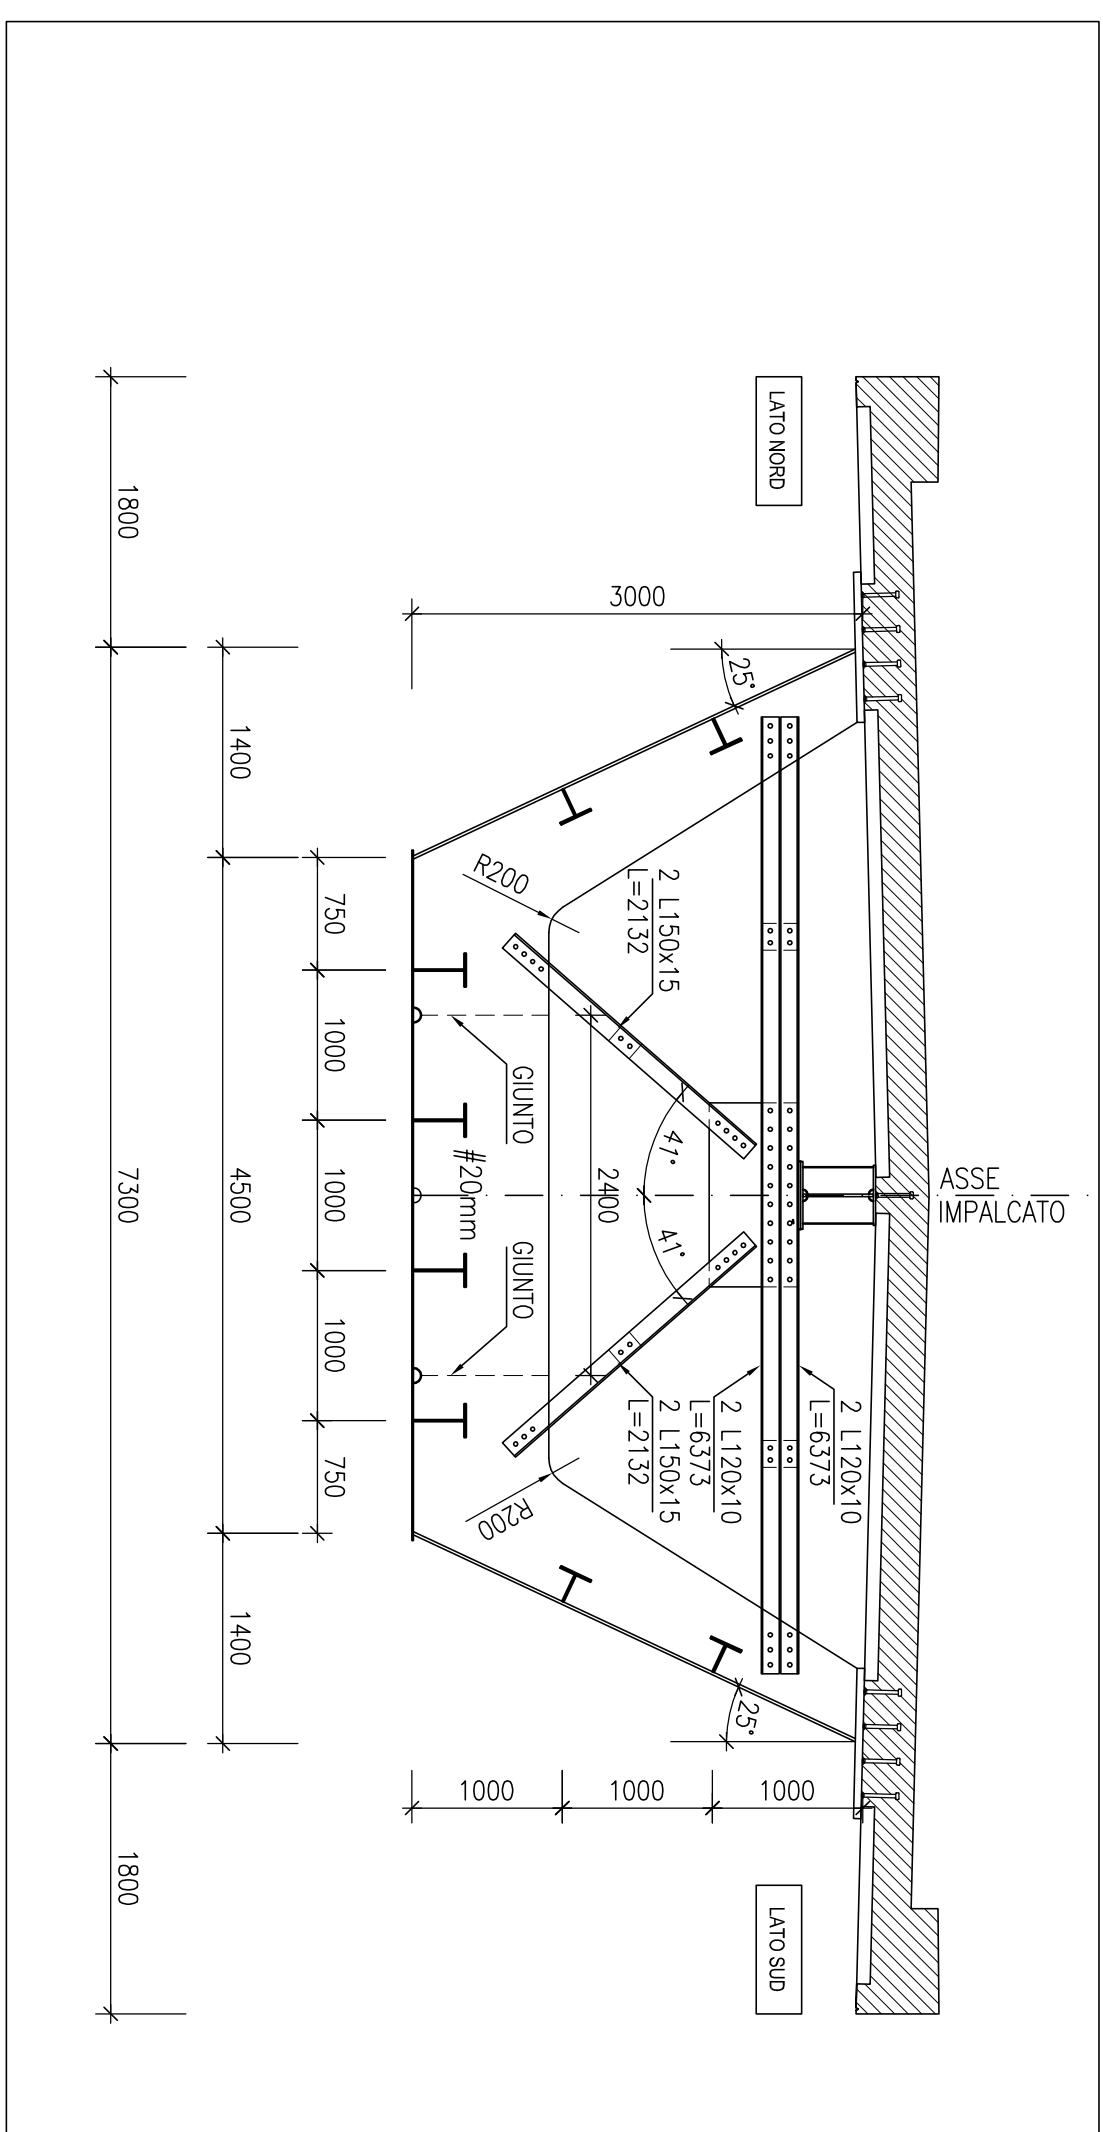


SEZIONE TIPO IN CORRISPONDENZA DEGLI IRRIGIDIMENTI DI PILE E SPALLE
CARPENTERIA
Scala 1:50

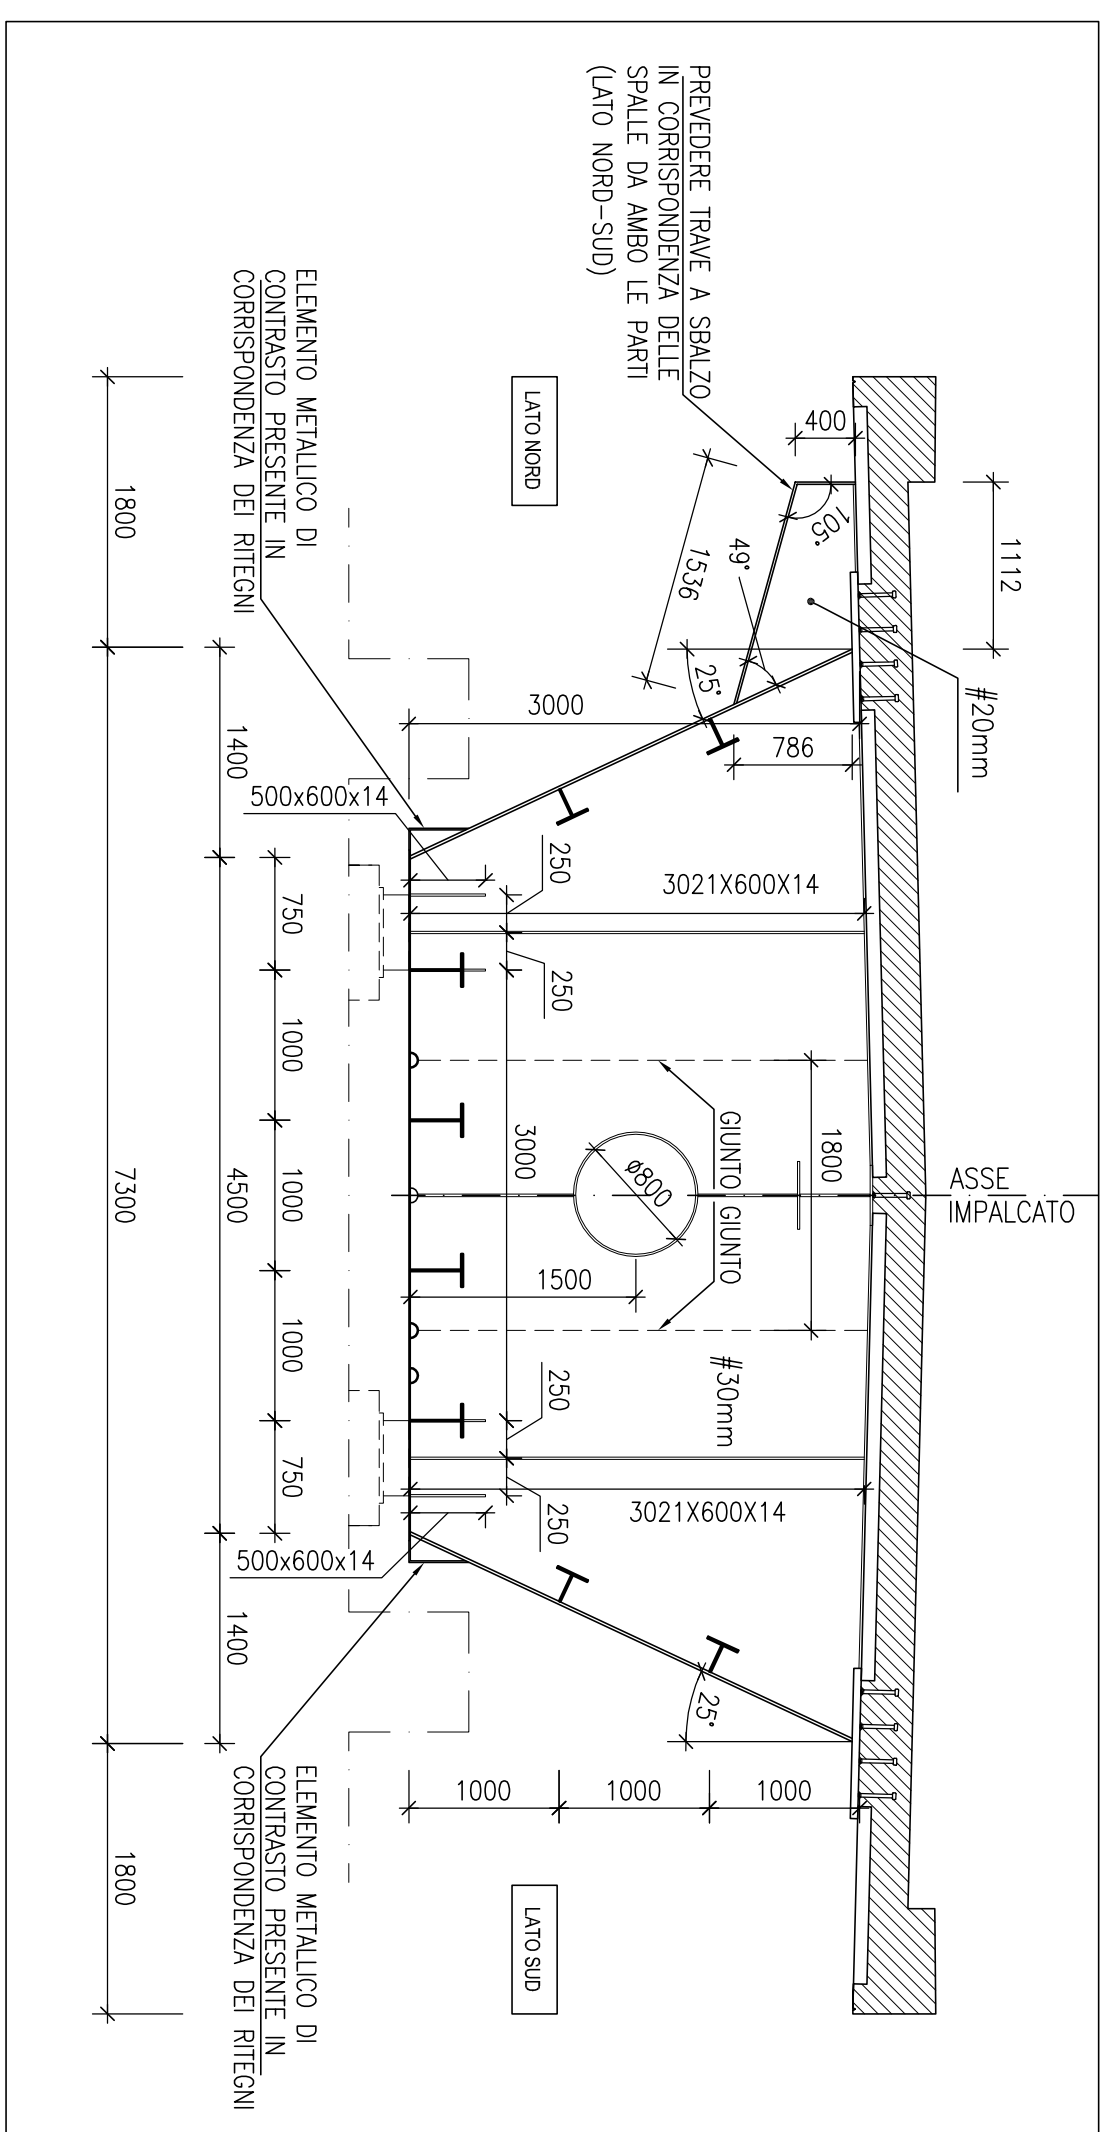

DETTAGLIO - CARPENTERIA

SCALA 1:20

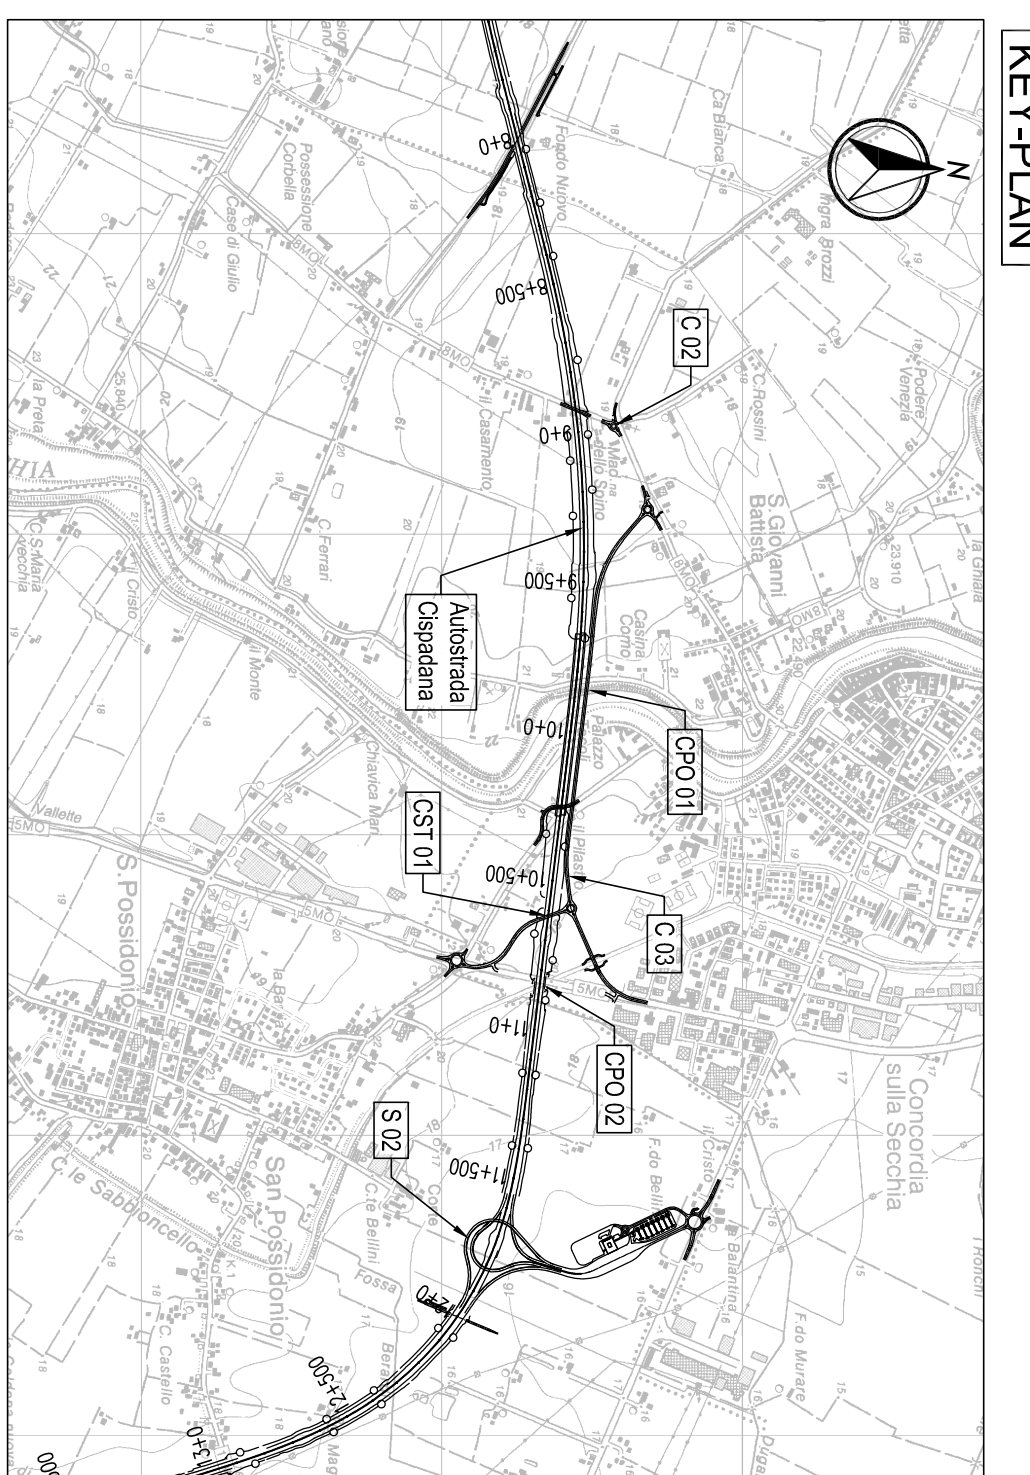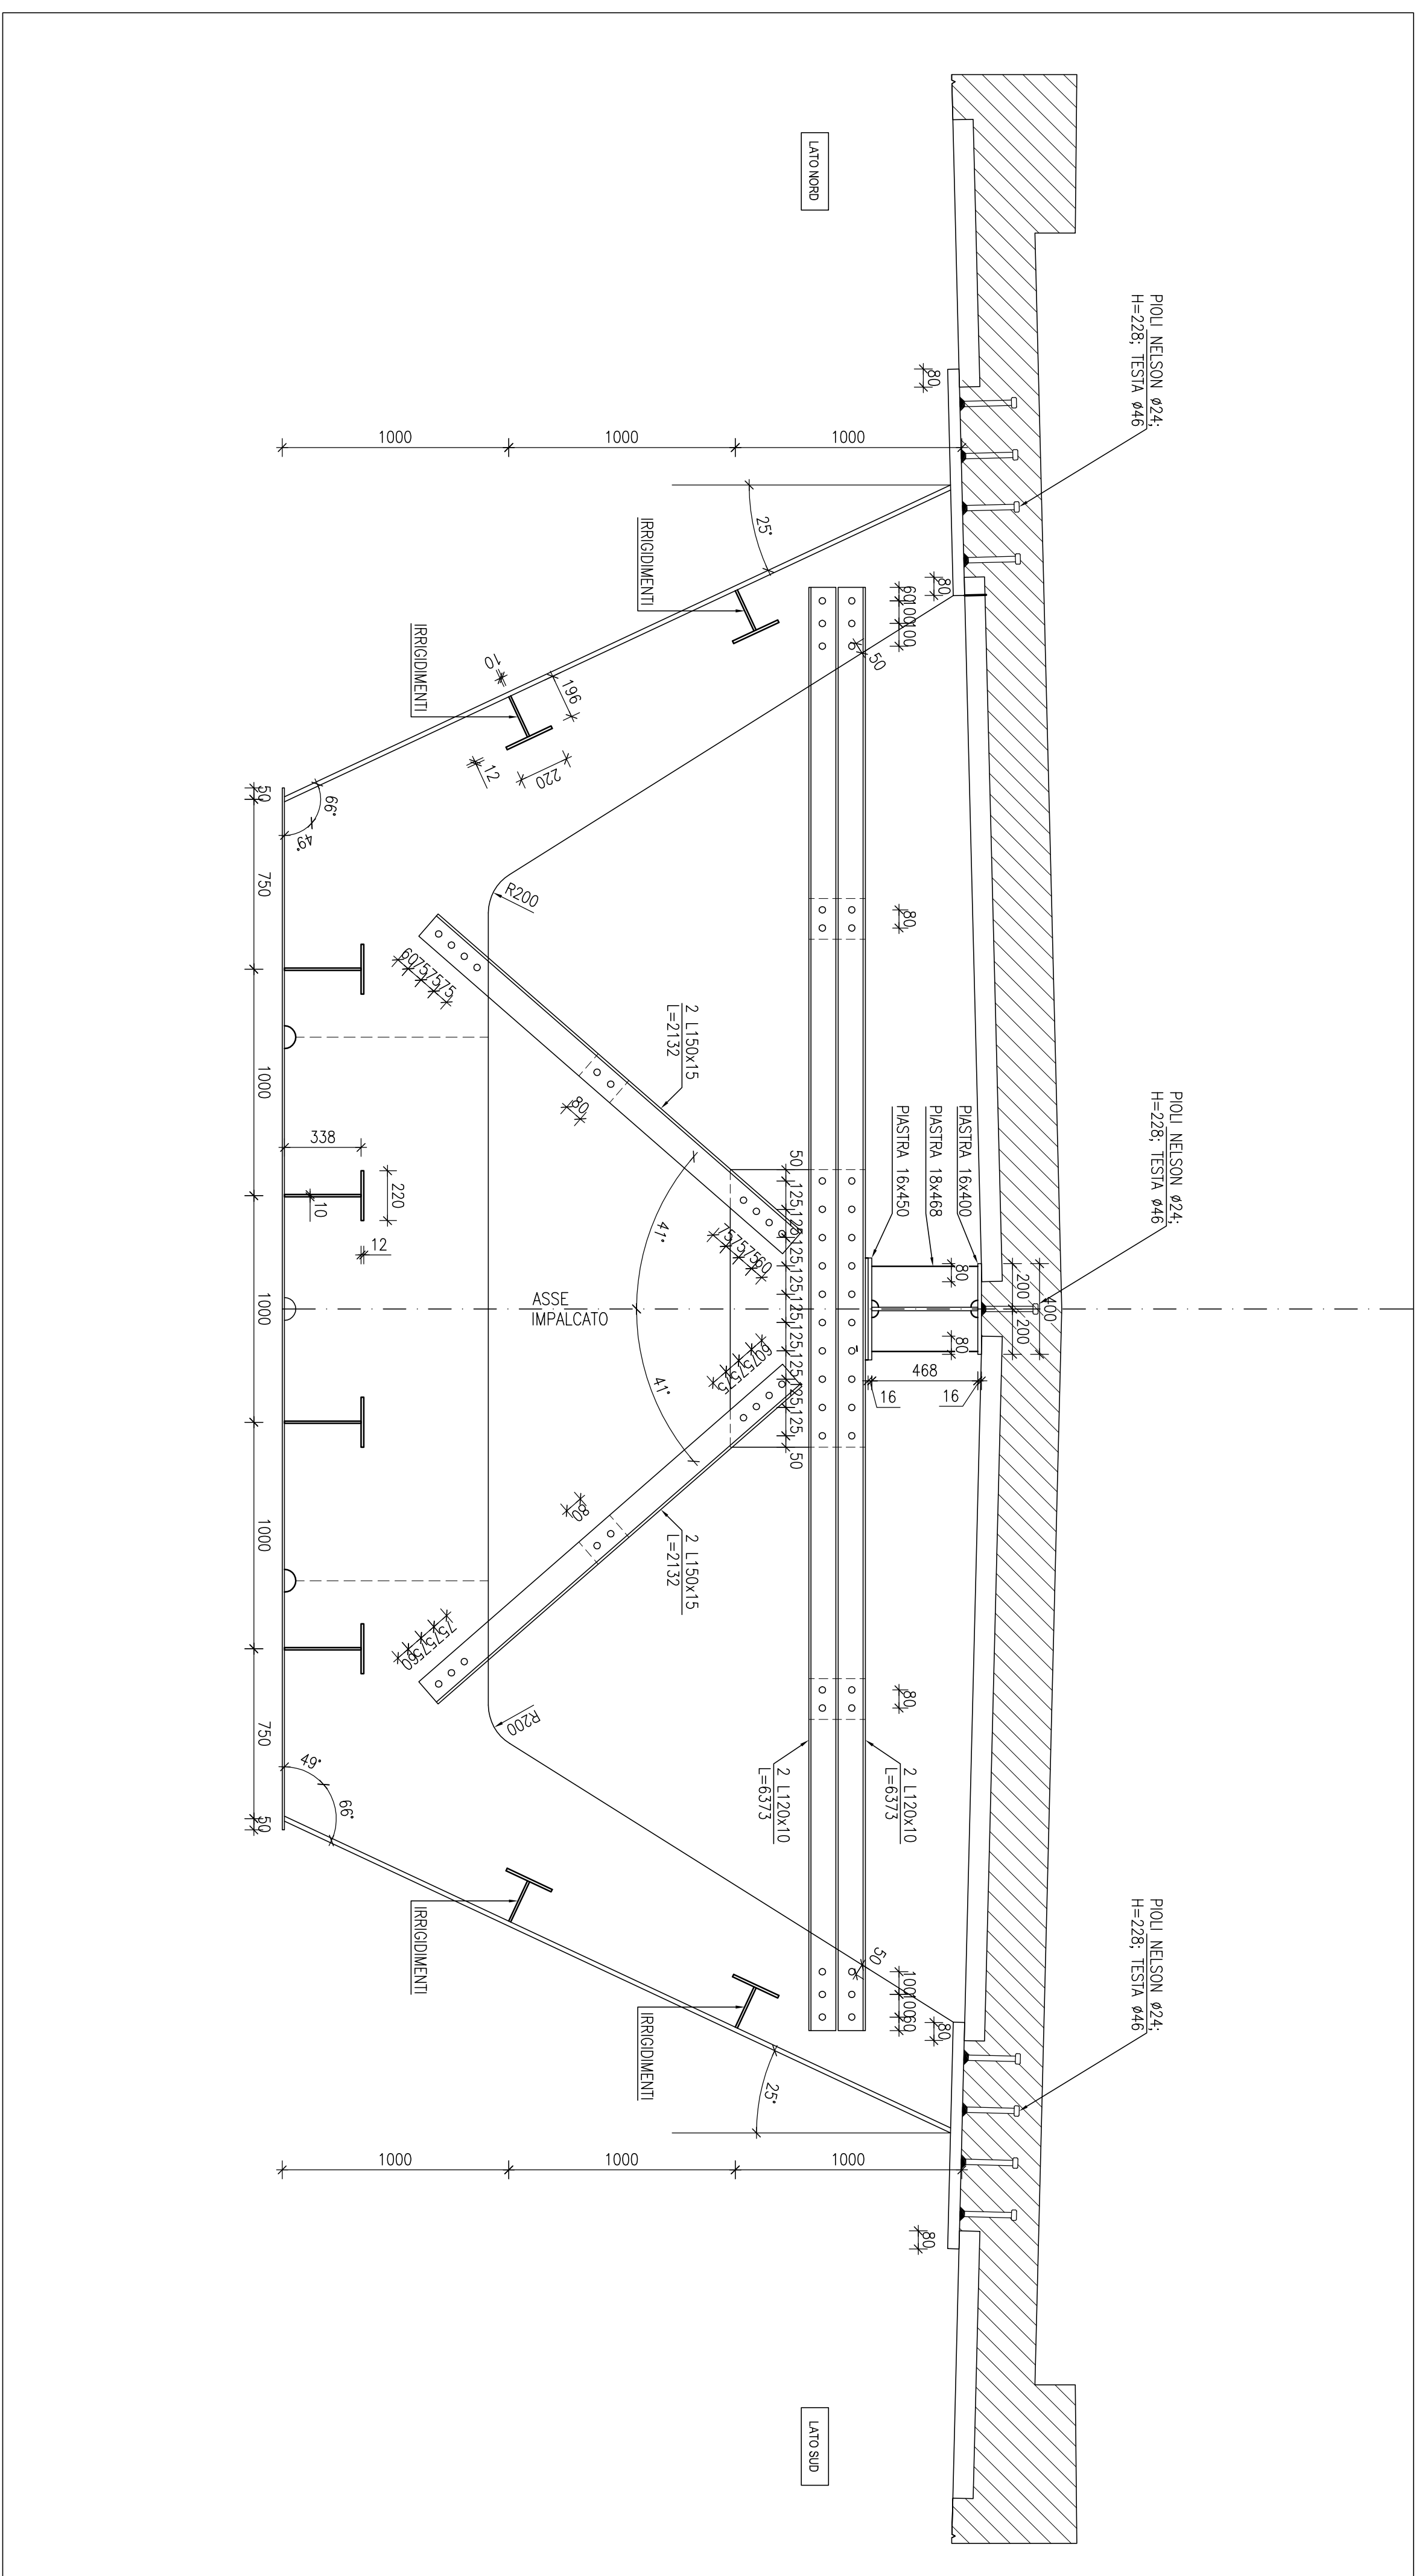

ELABORATI DI RIFERIMENTO

[illegible]

CARATTERISTICHE DEI MATERIALI

NOTE

Tutte le misure sono espresse in millimetri.
Tutte le quote allometriche sono espresse in metri s.l.m.
La falda di cantiere si trova a -1,50m sotto il piano campagna.
La falda di progetto si trova a -0,50m sotto il piano campagna.
La sezione longitudinale è stata disegnata sulla proiezione orizzontale dell'impalcato.



REGIONE EMILIA-ROMAGNA

AUTOSTRADA REGIONALE CISPADANA

DAL CASTELLO DI REGGIOLO-ROLO SULLA AZZ

AL CASTELLO DI FERRARA SULLA A13



ARCA
ASSOCIATO
REGIONALE
CISPADANA

CONCESSIONARIA

CONCESSIONE

PROGETTO DEFINITIVO

CONCESSIONARIA

CONCESSIONE

ASSE AUTOSTRADALE (COMPRENSIVO DEGLI INTERVENTI LOCALI)

VIAIBILITÀ DI COLLEGAMENTO

OPERE PARTE MAGGIORI - PONTI




CONCESSIONARIA

CONCESSIONE

REGIONE EMILIA-ROMAGNA


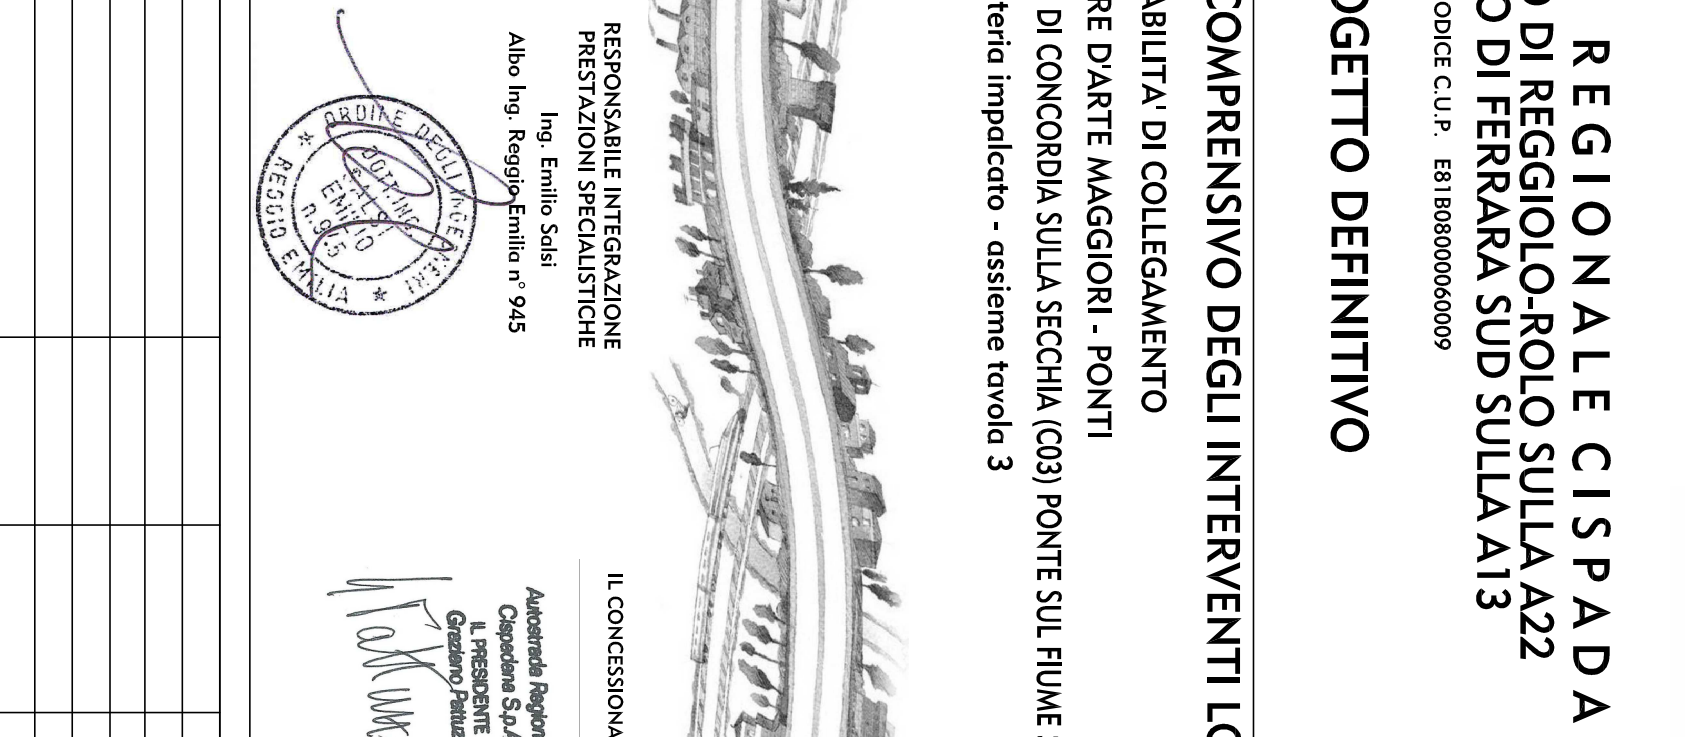



