




PLANIMETRIA
SCALA 1:200

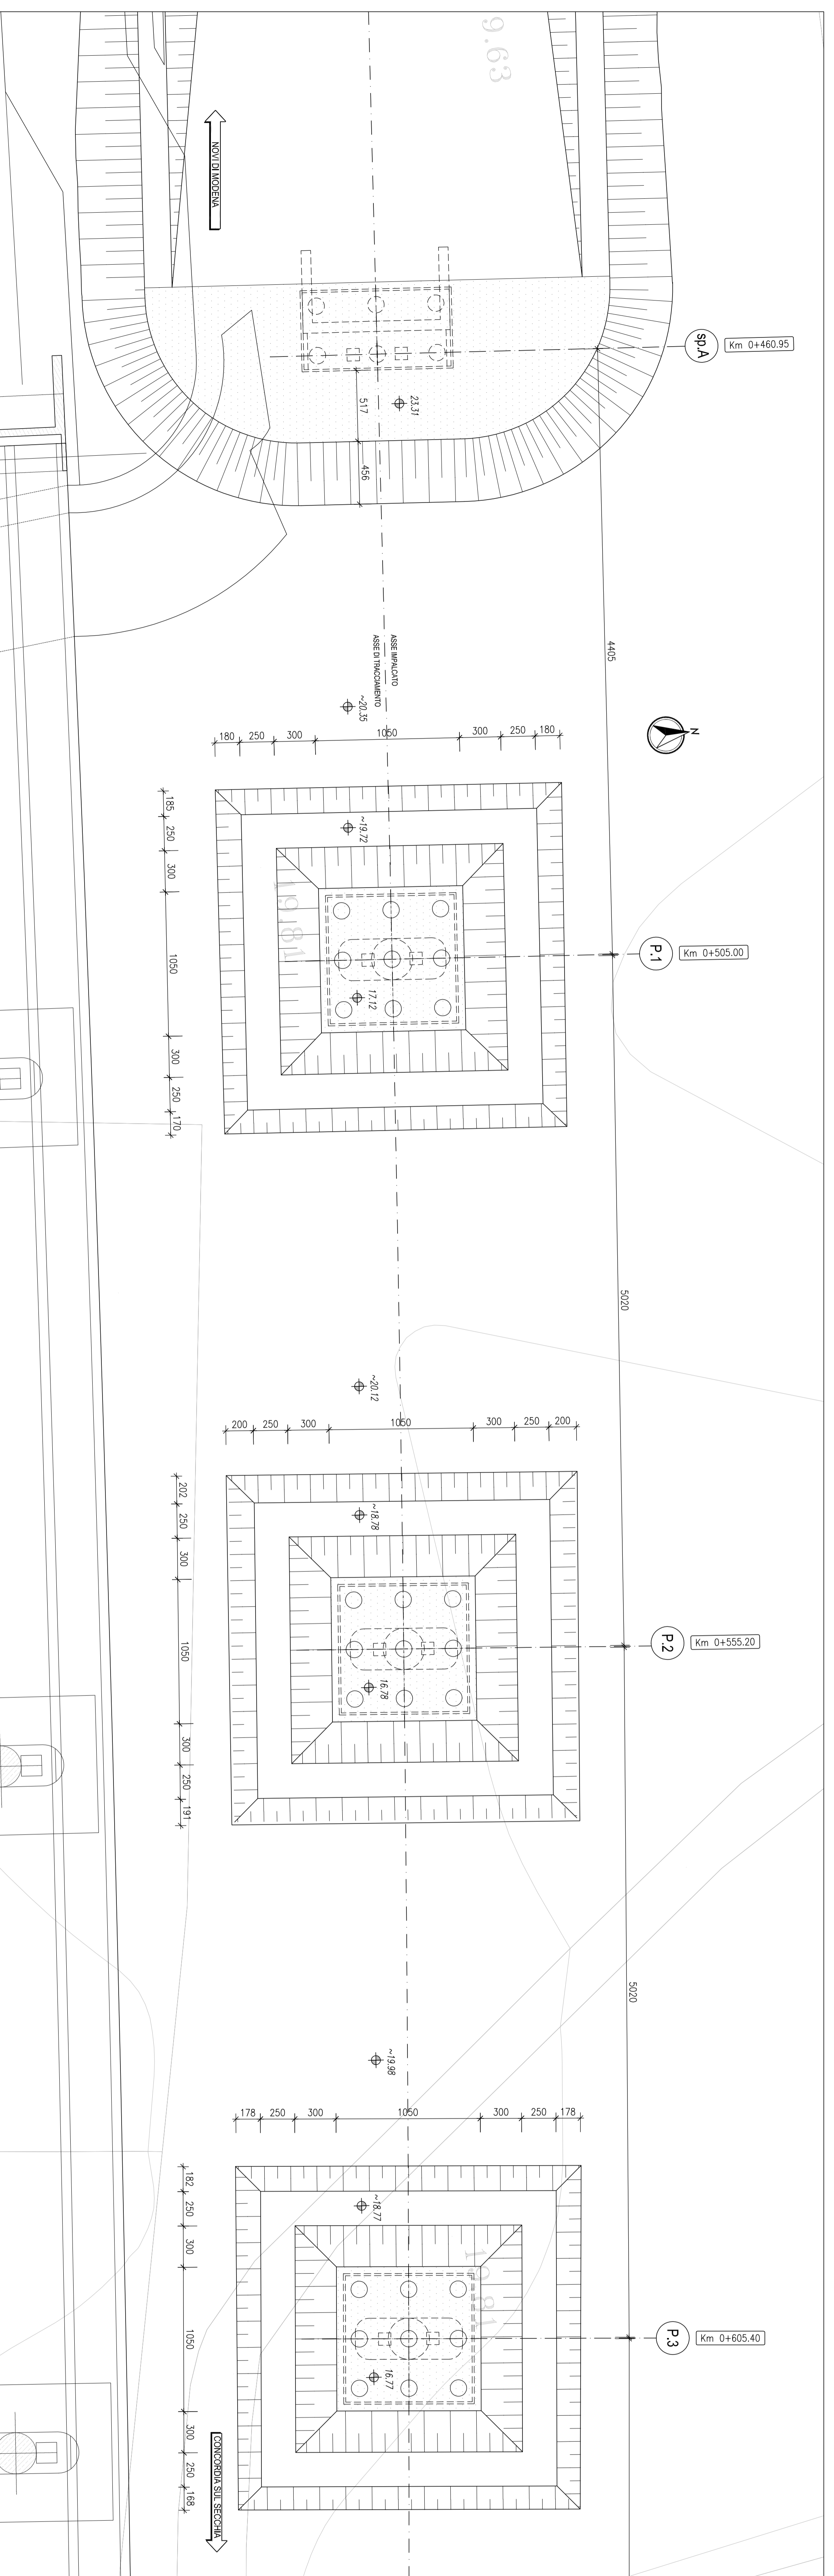


PROFLO LUNGO LASSE DI TRACCIAMENTO
SCALA 1:200

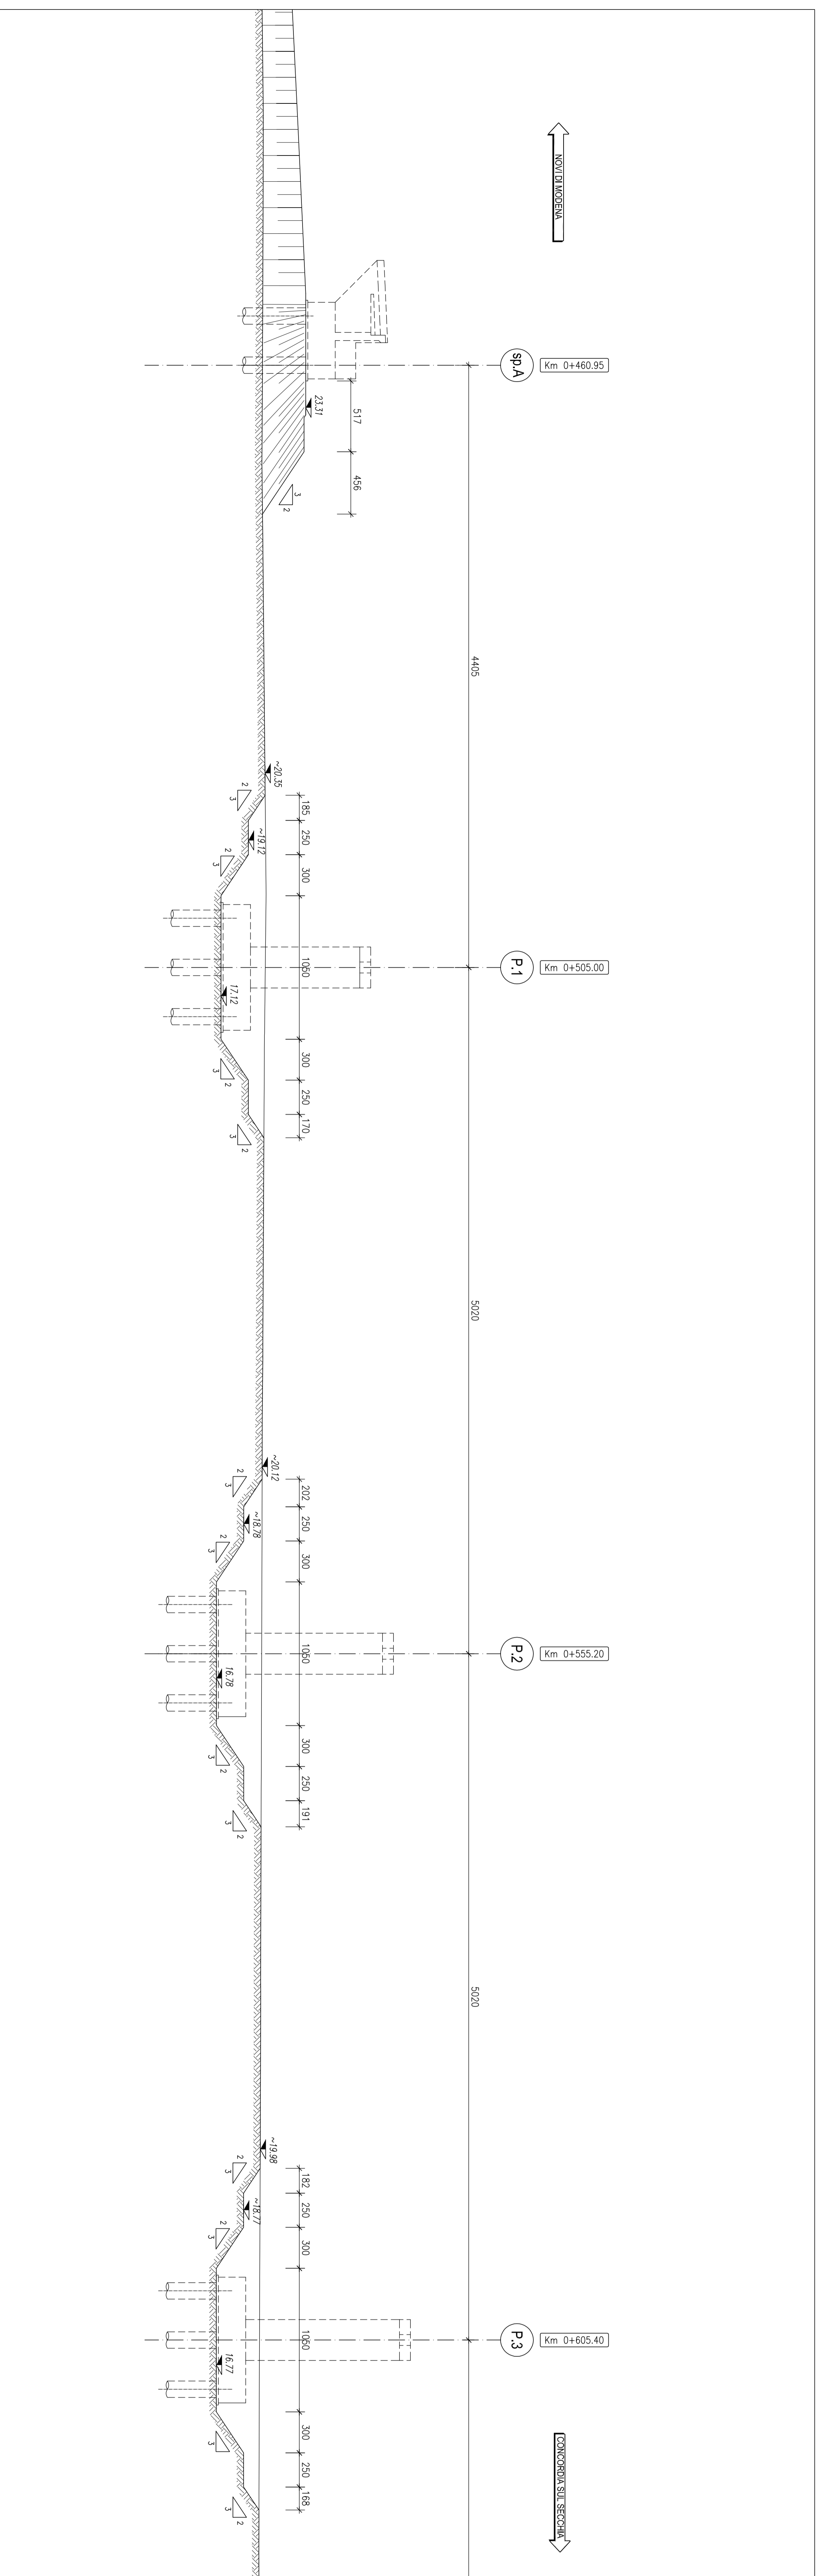

KEY-PLAN

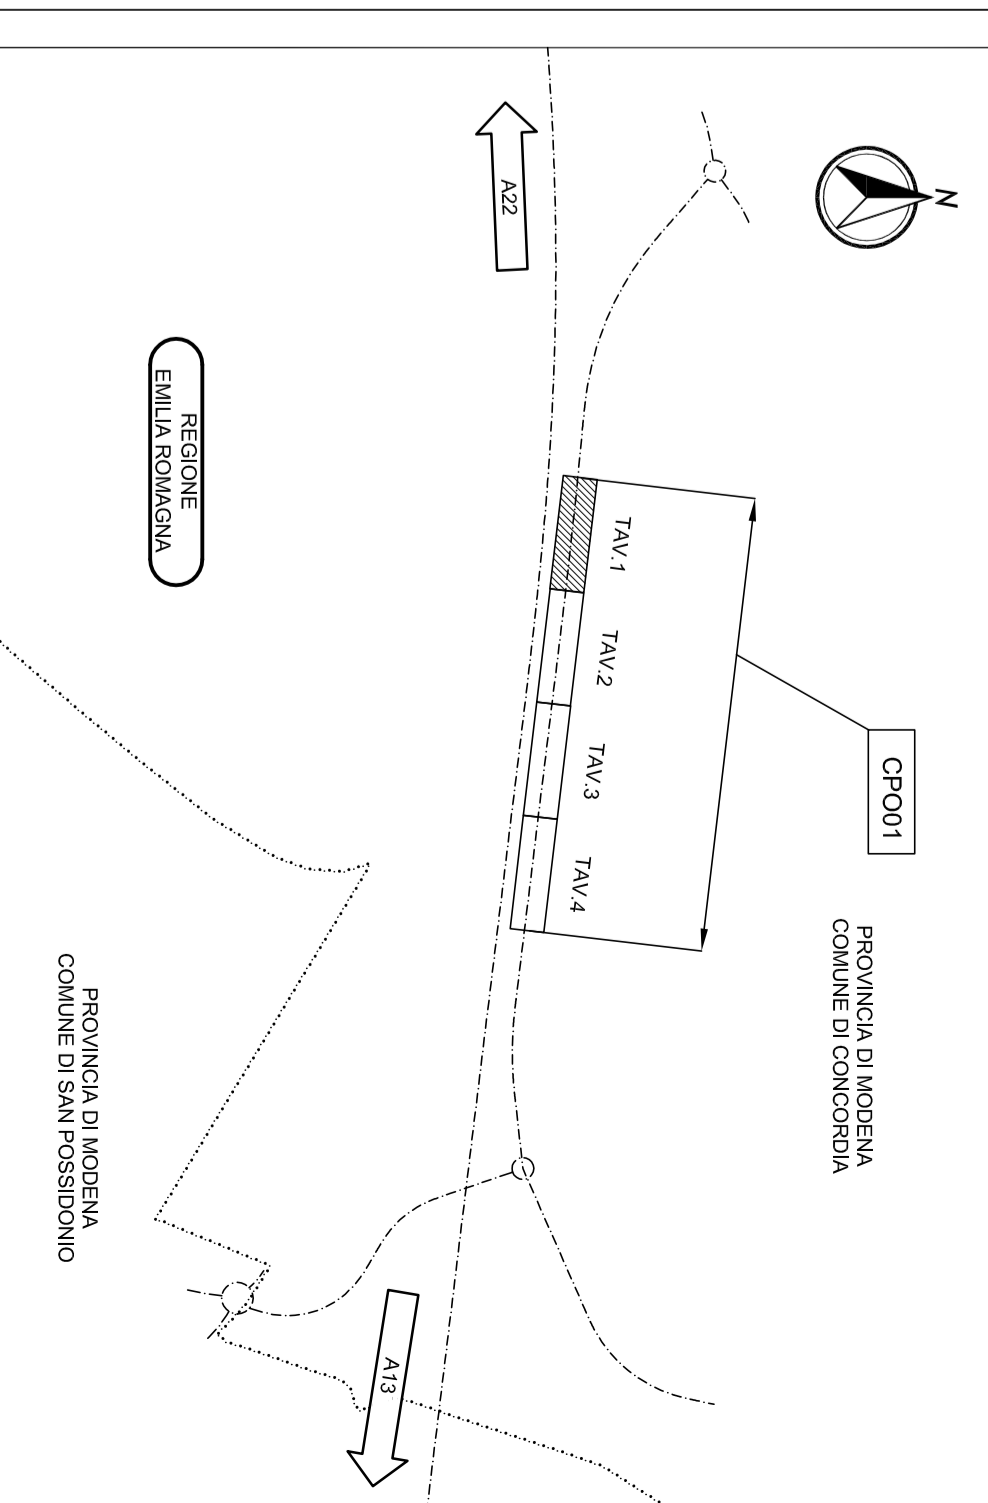

LEGENDA

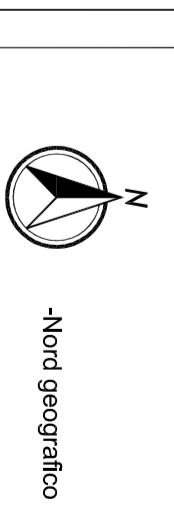

ELABORATI DI RIFERIMENTO

- RP_0_0000_0000_0_GE_18_01 - Elenco delle Normative di riferimento
- RP_0_0000_0000_0_GE_18_01 - Tabelle materielle e elenchi di disposizione cadastri
- RP_0_003_CV001_0_0M_P2_01 - Situazione ideale
- RP_0_003_CV001_0_0M_P2_01 - Pianta, prospetto e sezioni trasversali progetto strada 1

CARATTERISTICHE DEI MATERIALI

Valore adottato:
 P1_0_0000_0000_0_GE_18_01 - Tabelle materielle e elenchi di disposizione cadastri

NOTE

Tutte le misure sono espresse in centimetri.



ASSE AUTOSTRADALE (COMPRESIVO DEGLI INTERVENTI LOCALI)
 VIABILITA' DI COLLEGAMENTO
 OPERE D'ARTE MAGGIORI - PONTI
 OPERE D'ARTE MINORI - PONTI SUI Fiumi SECCIA
 Progetto definitivo



PROGETTO	REVISIONE	DATA	CAUSA	PRODOTTORE	VERIFICATORE	APPROVATORE
01	01	17/04/2012	EMISSIONE	Ing. Giancarlo Bortolotto	Ing. Giancarlo Bortolotto	Ing. Giancarlo Bortolotto
