


Fascia di tutela dei corsi d'acqua (10 m) prevista dall'art. 3 comma 1 della L.R. 41/2018

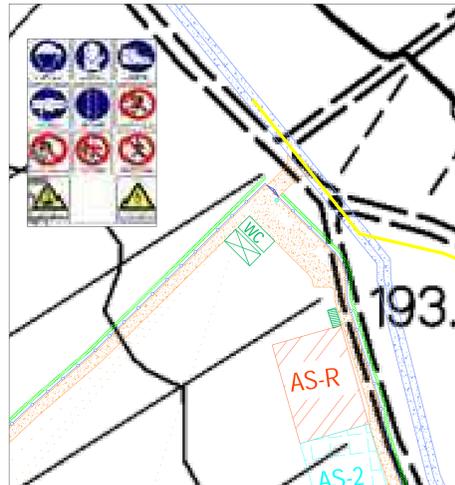


PARTICOLARE INGRESSO CANTIERE - scala 1:1.000



LEGENDA

	Confini Catastali		servizi igienici - wc
	Recinzione Perimetrale		Viabilità Comunale Esistente
	Cancello di Ingresso al Cantiere		Area stoccaggio Rifiuti di cantiere
	Viabilità interna di cantiere		Area stoccaggio materiali ed inseguitori
	Area Stoccaggio strutture		Area stoccaggio pannelli
	baracca		opere preparatorie per la mitigazione

INQUADRAMENTO CANTIERE IMPIANTO FOTOVOLTAICO SU STRALCIO CTR - scala 1:2.000

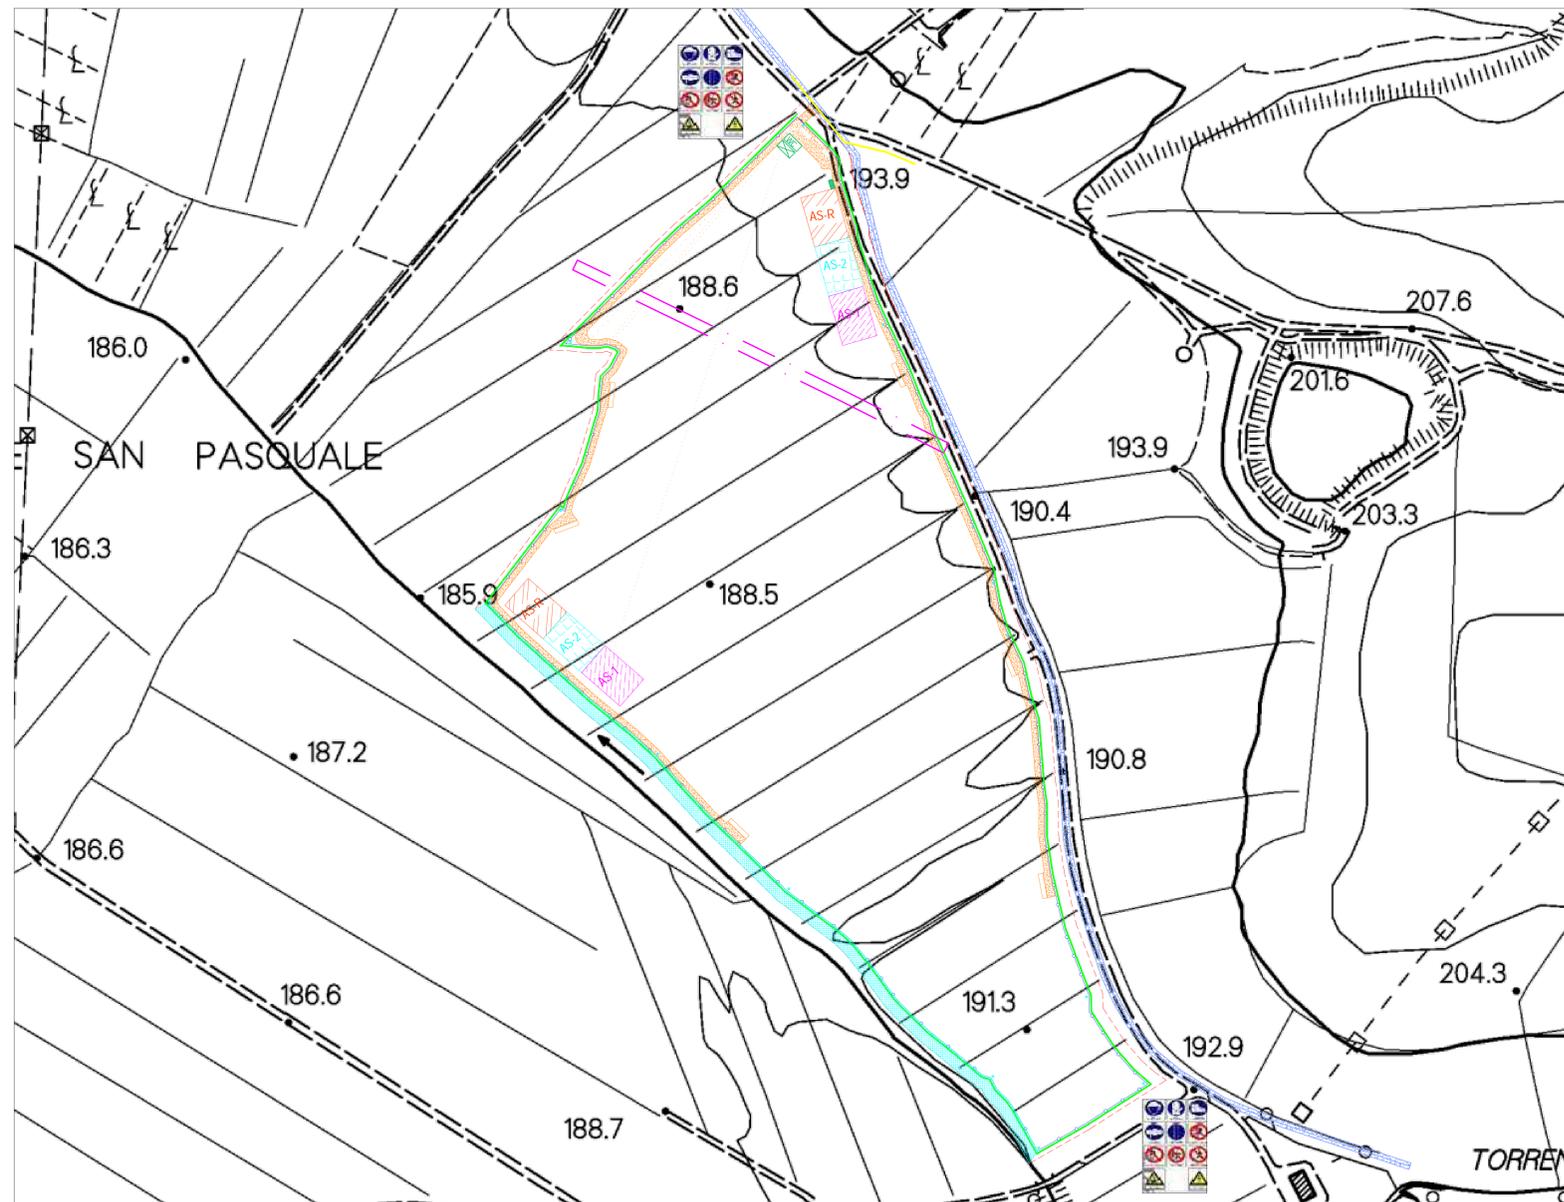

<b>COMUNE DI COLLE VAL D'ELSA</b>					
PROVINCIA DI SIENA	REGIONE TOSCANA				
<b>REALIZZAZIONE DI UN IMPIANTO SOLARE FOTOVOLTAICO E DELLE OPERE DI CONNESSIONE ALLA RETE DELLA POTENZA DI PICCO PARI A 14.448,72 kW COLLEGATO AD UN PIANO AGRONOMO PER L'UTILIZZO A SCOPO AGRICOLO DELL'AREA</b>					
Denominazione Impianto: <b>IMPIANTO GRACCIANO 1</b>					
Ubicazione: <b>Comune di Colle Val d'Elsa (SI) Località Casino di Scama</b>					
ELABORATO <b>020703_IMP_D</b>	LAY OUT CANTIERE - OPERE PROVVISORIALI -				
Cod. Doc.: GRA20_020703_IMP_DR					
	Project - Commissioning - Consulting Municipality: Buonarroti Società 2 Via. CROCIERONE MONTECUCOLI 43, Camera 1, Bl. 713 Scalo 2, Edif. 4, Ap. 42 0503400990				
Richiedente: <b>CEN GRACCIANO S.r.l.</b> Piazza Walter Vor Vogliardo, 8 39100 Bolzano Provincia di Bolzano P.IVA 0208580214 ITALY	Tecnici: Dott. Ing. Luca Ferracuti Pompa Iscritto al n. A.344 dell'Albo degli Ingegneri della Provincia di Fermo				
Scale: Valore	PROGETTO				
Date: 15/11/2021	<input type="checkbox"/> PRELIMINARE <input checked="" type="checkbox"/> DEFINITIVO <input type="checkbox"/> VERBALE				
Revisione	Data	Descrizione	Redatto	Approvato	Autorizzato
01	17/02/2021	Progetto Definitivo	F.P.L.	F.P.L.	F.P.L.
02	15/11/2021	Revisione	F.P.L.	F.P.L.	F.P.L.
03					
04					
Il Tecnico: Dott. Ing. Luca Ferracuti Pompa (iscritto al n. A.344 dell'Albo degli Ingegneri della Provincia di Fermo)		Il Richiedente: <b>CEN GRACCIANO S.r.l.</b> Piazza Walter Vor Vogliardo, 8 - 39100 Bolzano (BZ) P.IVA 0208580214			