




Fascia di tutela dei corsi d'acqua (10 m) prevista dall'art. 3 comma 1 della L.R. 41/2018

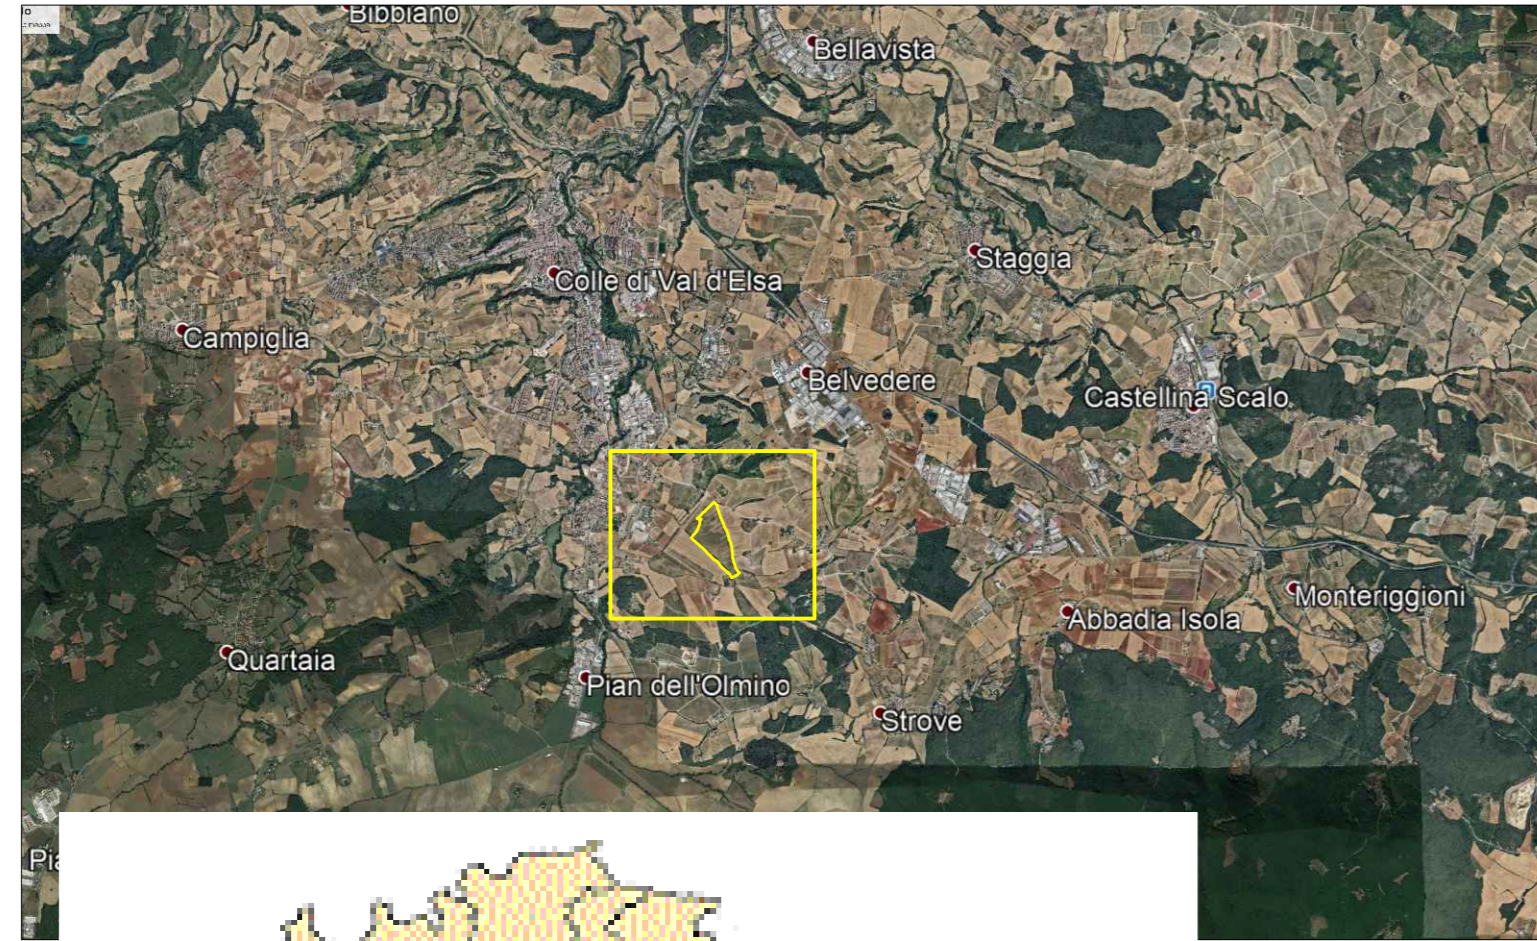

Comune di Colle Val d'Elsa  
Provincia di Siena  
Regione Toscana

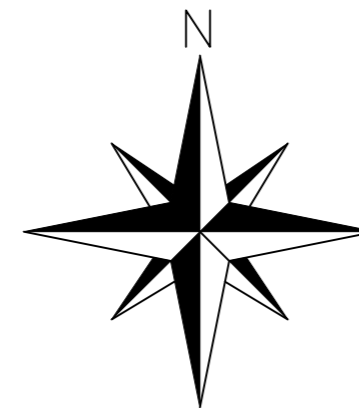


PARTICOLARE INGRESSO IMPIANTO FV - scala 1:1.000

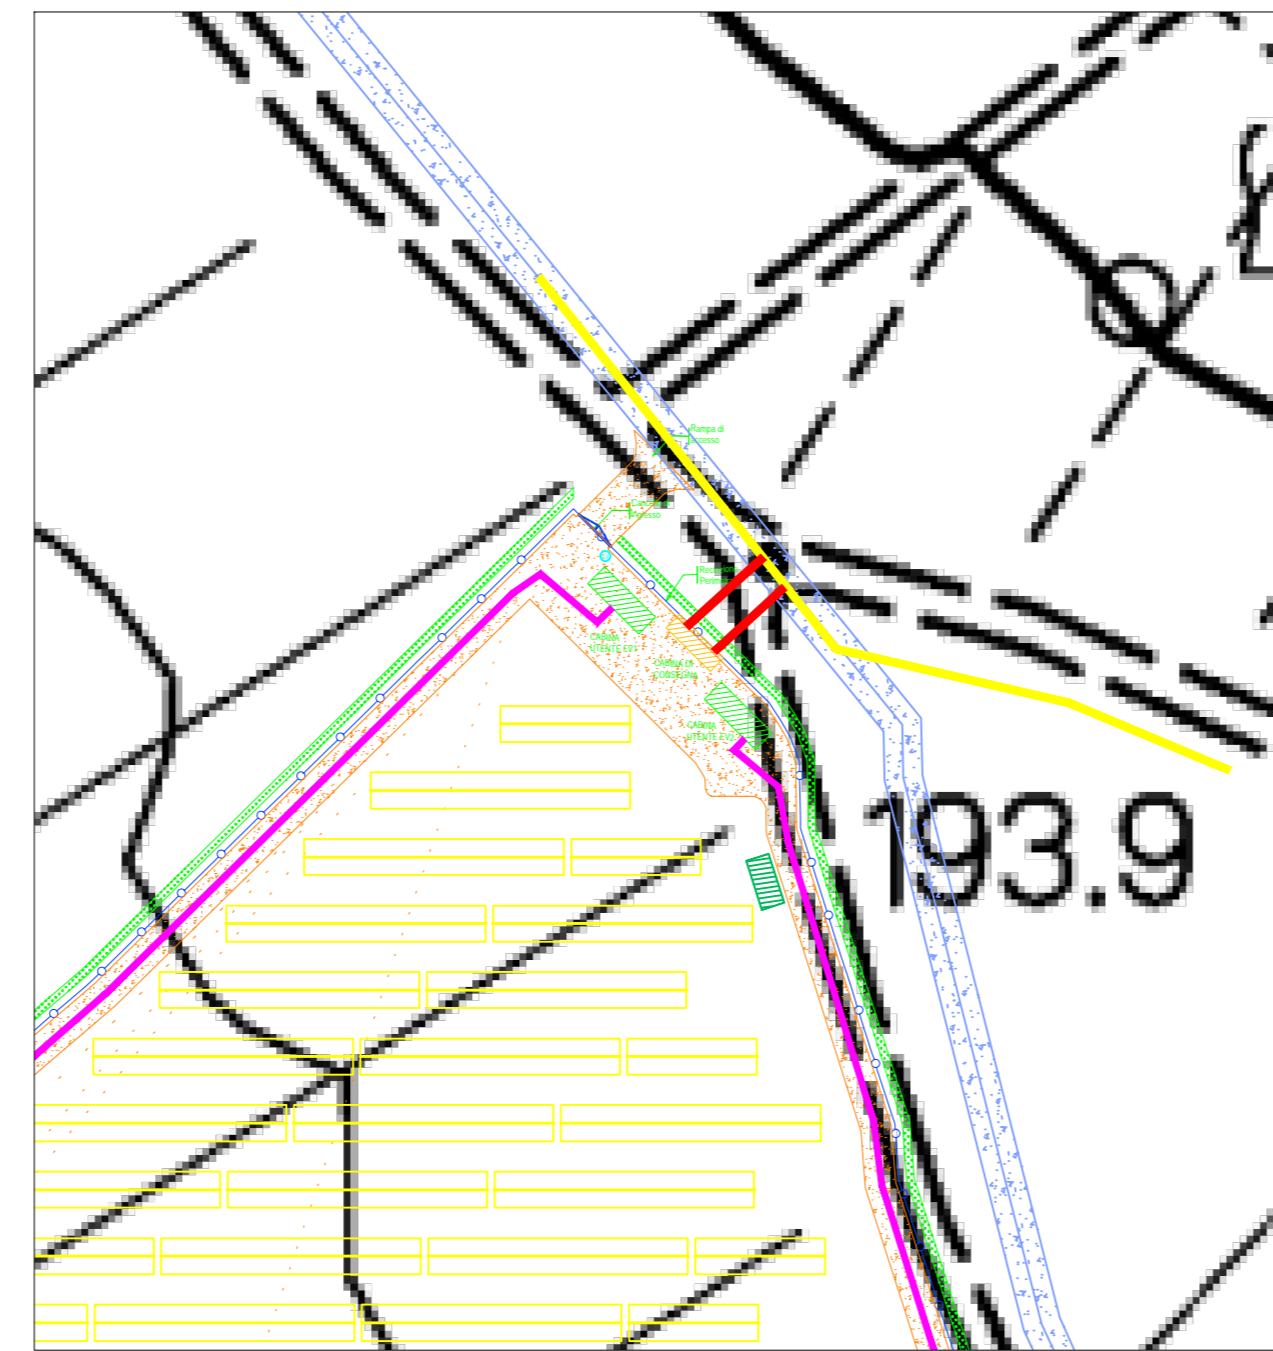

LEGENDA

	Cabina di Utente		Fascia di Rispetto Linee Elettriche
	Control Room		Confini Catastali
	Cabina Di Consegna		Recinzione Perimetrale
	Vela Fotovoltaica - da 26 elem.		Mitigazione Perimetrale
	Vela Fotovoltaica - da 52 elem.		SC-3-11 Cancelli di Ingresso Automatico
	Cavidotto Interrato MT		Viabilità Impianto FV di Nuova Realizzazione
	Cavidotto Interrato MT E-Distribuzione		Viabilità Esistente
	Cavidotto Interrato MT Connessione		Power Station
	Palo Metallico con Illuminazione e Videosorveglianza		

INQUADRAMENTO IMPIANTO FOTOVOLTAICO SU STRALCIO CTR - scala 1:2.000

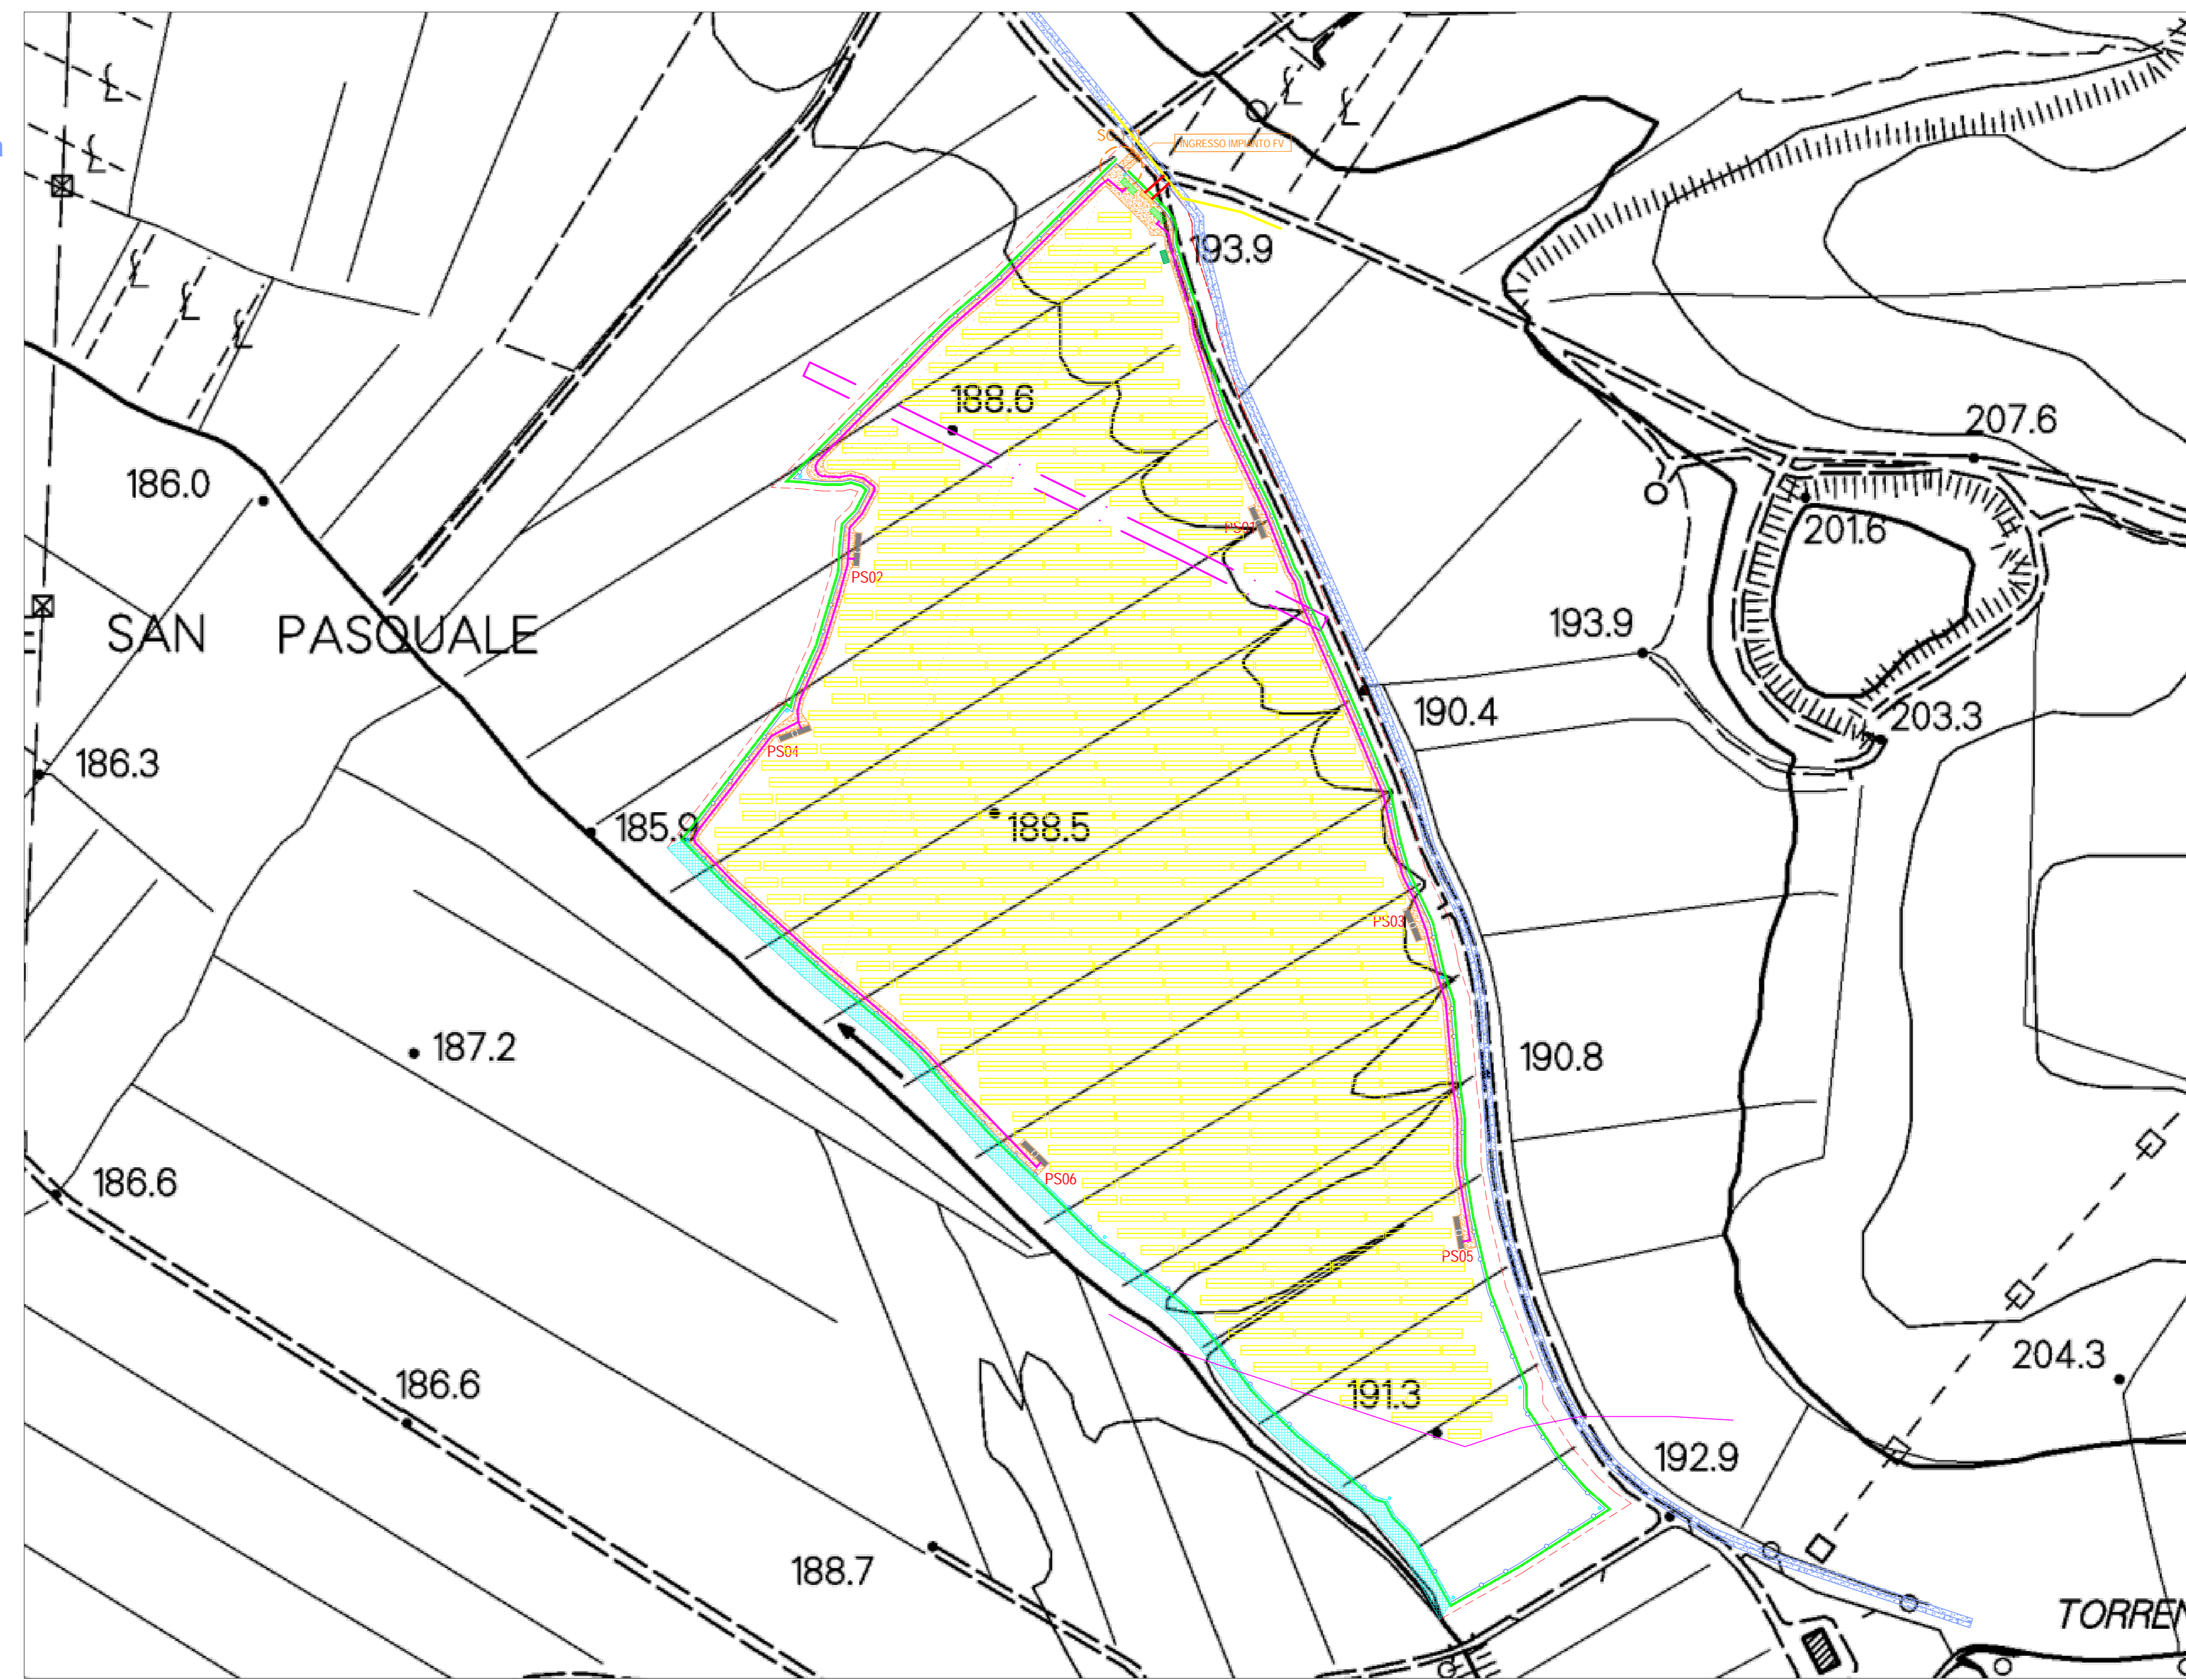

<b>COMUNE DI COLLE VAL D'ELSA</b>					
PROVINCIA DI SIENA	REGIONE TOSCANA				
REALIZZAZIONE DI UN IMPIANTO SOLARE FOTOVOLTAICO E DELLE OPERE DI CONNESSIONE ALLA RETE DELLA POTENZA DI PICCO PARI A 14.448,72 kW COLLEGATO AD UN PIANO AGRONOMOICO PER L'UTILIZZO A SCOPO AGRICOLO DELL'AREA					
Denominazione Impianto: IMPIANTO GRACCIANO 1					
Ubicazione: Comune di Colle Val d'Elsa (SI) Località Casino di Scama					
ELABORATO 021601_IMP_D	LAY OUT IMPIANTO SU CTR				
Cod. Doc.: GRA20_021601_IMP_DR					
	Project - Commissioning - Consulting Marelli Buzarelli Soc. 2 Via CROCIERE INDUSTRIALI, 43 Camera 1, Bl. 713 Scalo 2, Edif. 4, Ap. 42 0510000990				
Richiedente: <b>CEN GRACCIANO S.r.l.</b> Piazza Walter Vor Vogliedde, 8 39100 Bolzano Provincia di Bolzano P.IVA 0208580214 ITALY	Tecnici: Dott. Ing. Luca Ferracuti Pompa Iscritto al n. A.344 dell'Albo degli Ingegneri della Provincia di Fermo				
Scale: Valore	PROGETTO				
Date: 15/11/2021	<input type="checkbox"/> PRELIMINARE <input checked="" type="checkbox"/> PROGETTO <input type="checkbox"/> VERBALE				
Revisione	Data	Descrizione	Redatto	Approvato	Autorizzato
01	17/02/2021	Progetto Definitivo	F.P.L.	F.P.L.	F.P.L.
02	15/11/2021	Revisione	F.P.L.	F.P.L.	F.P.L.
03					
04					
Il Tecnico: Dott. Ing. Luca Ferracuti Pompa (iscritto al n. A.344 dell'Albo degli Ingegneri della Provincia di Fermo)		Il Richiedente: <b>CEN GRACCIANO S.r.l.</b> Piazza Walter Vor Vogliedde, 8 - 39100 Bolzano (BZ) P.IVA 0208580214			