


OLIVO - LECCINO

PARTICOLARE OPERE DI MITIGAZIONE - PLANIMETRIA - scala 1:20

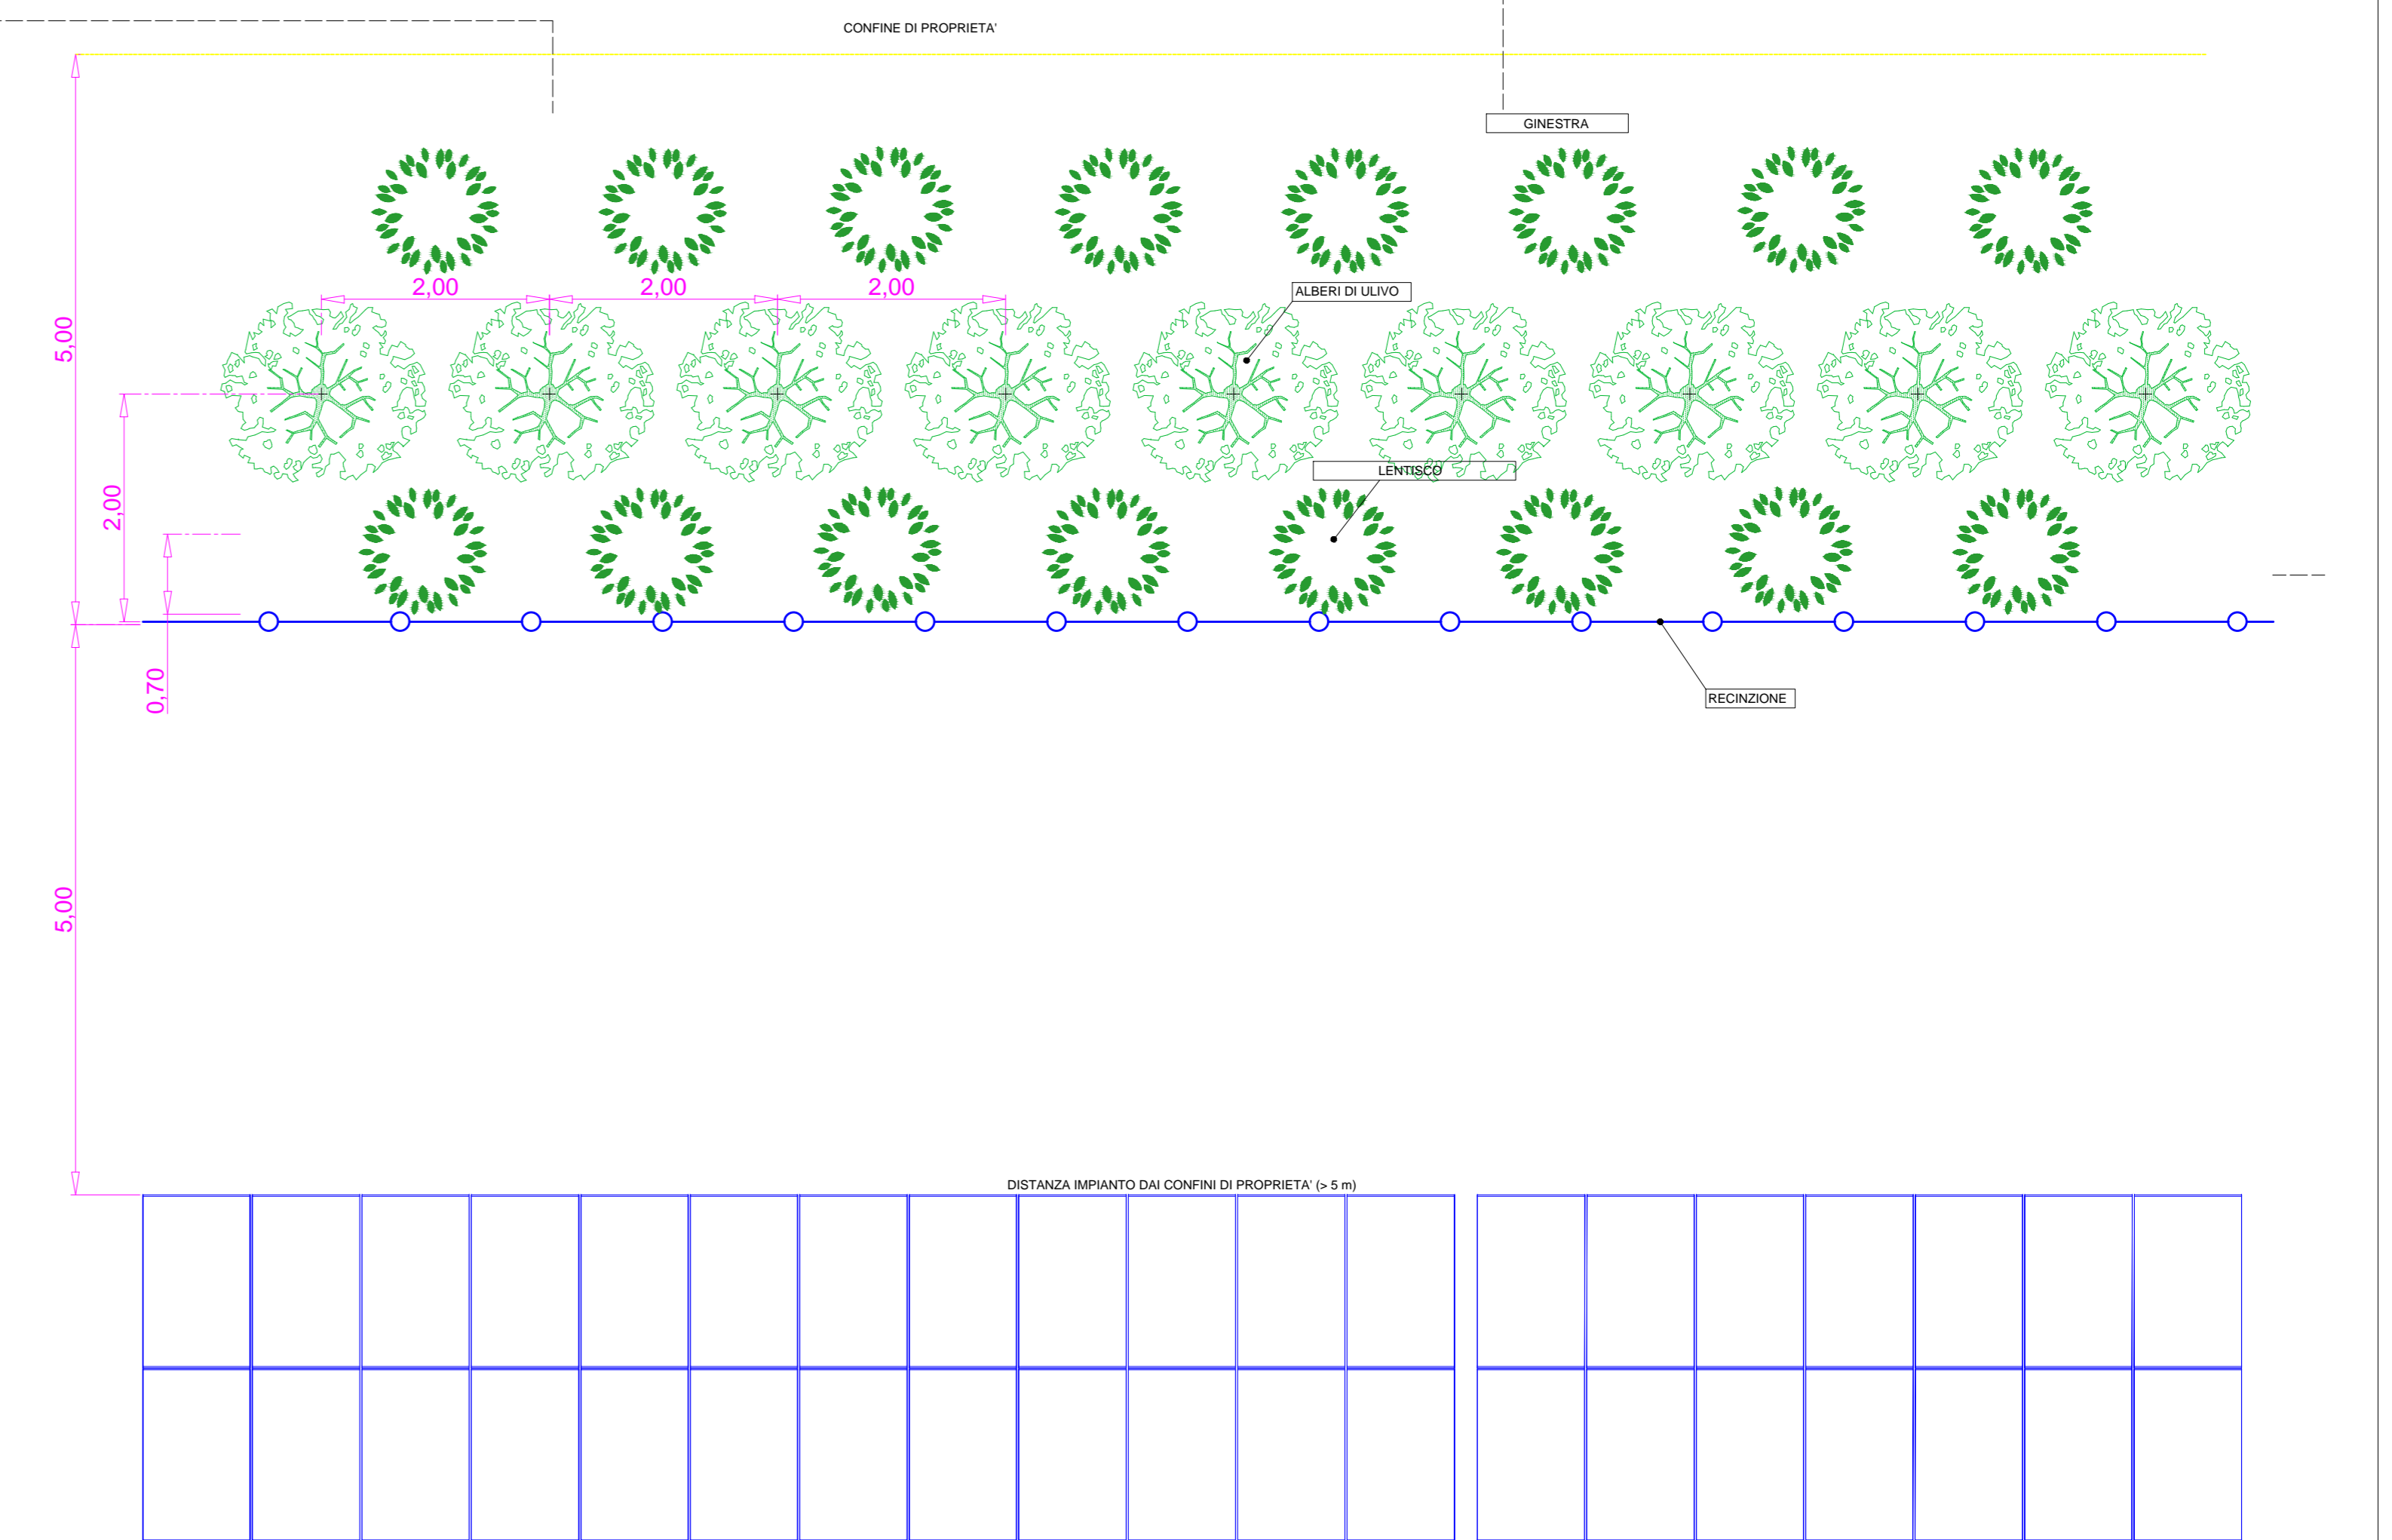

LEGENDA

- Cabina di Utente
- Control Room
- Cabina Di Consegna
- Vela Fotovoltaica
- Cavidotto Interrato MT
- Cavidotto Interrato MT E-Distribuzione
- Cavidotto Interrato MT Connessione
- Palo Metallico con Illuminazione e Videosorveglianza
- Fascia di Rispetto Linee Elettriche
- Confini Catastali
- Recinzione Perimetrale
- Mitigazione Perimetrale
- SC-3-11 Cancelli di Ingresso Automatico
- Viabilità Impianto FV di Nuova Realizzazione
- Viabilità Esistente
- Power Station



GINESTRA



LENTISCO

IMPIANTO FOTOVOLTAICO SU ORTOFOTO - PLANIMETRIA - scala 1:2.000



COMUNE DI COLLE VAL D'ELSA

PROVINCIA DI SIENA REGIONE TOSCANA

REALIZZAZIONE DI UN IMPIANTO SOLARE FOTOVOLTAICO E DELLE OPERE DI CONNESSIONE ALLA RETE DELLA POTENZA DI PICCO PARI A 14.448,72 kW COLLEGATO AD UN PIANO AGRONOMO PER L'UTILIZZO A SCOPO AGRICOLO DELL'AREA

Denominazione Impianto: IMPIANTO GRACCIANO 1

Ubicazione: Comune di Colle Val d'Elsa (SI) Località Casino di Scarna

ELABORATO 022101_JMP_D OPERE DI MITIGAZIONE AMBIENTALE

Col. Doc. GRA20_022101_JMP_D

ENGINEERING ENERGY TERRA

Project - Commissioning - Consulting
Migliorini Saverio & C. S.p.A.
Via S. ERGASTO 16/A, Caserta I. 81133
Soc. s. r.l. tel. 081 416 42
R0240001

Scala: Varie
Data: 15/11/2021

PROGETTO

Richiedente: **CCEN GRACCIANO S.r.l.**
Via Walter Van Vighem, 8
37030 Bolzano
Provincia di Bolzano
P.IVA 0268662114
ITALY

Tecnico: Dott. Ing. Luca Ferrucci Pompei
Incarico in qualità di Esperto degli Ingegneri della Provincia di Fermo

Revisione	Data	Descrizione	Redatto	Approvato	Autore
01	17/02/21	Progetto Definitivo	F.P.L.	F.P.L.	F.P.L.
02	15/11/21	Revisione	F.P.L.	F.P.L.	F.P.L.
03					
04					

Il Tecnico:
Dott. Ing. Luca Ferrucci Pompei
(Incarico n. A344 del Registro degli Ingegneri della Provincia di Fermo)

Il Richiedente:
CCEN GRACCIANO S.r.l.
Piazza Walter Van Vighem, 8 - 37030 Bolzano (BZ)
P.IVA 0268662114