

Regione Toscana


PARTICOLARE INGRESSO SC-1-II scala 1:500



PARTICOLARE INGRESSO SC-2-II scala 1:500



PARTICOLARE SEZIONE STRADALE scala 1:20

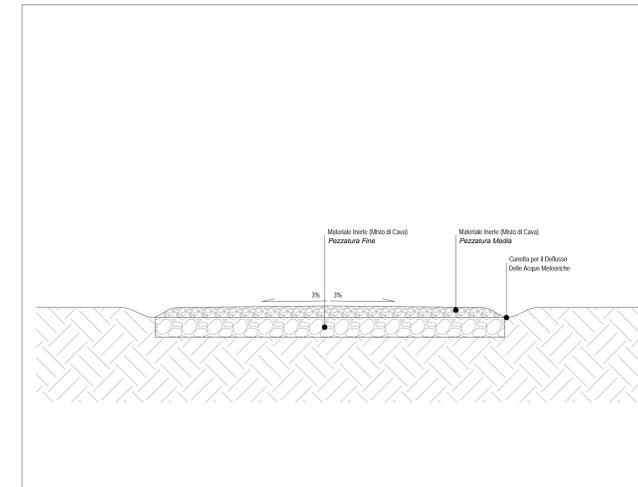

INQUADRAMENTO IMPIANTO FOTOVOLTAICO SU STRALCIO ORTOFOTO - scala 1:3.000



LEGENDA

- ▭ Cabina di Utente
- ▭ Control Room
- ▭ Cabina Di Consegna
- ▭ Vela Fotovoltaica
- ▭ Cavidotto Interrato MT
- ▭ Cavidotto Interrato MT E-Distribuzione
- ▭ Cavidotto Interrato MT Connessione
- ⦿ Palo Metallico con Illuminazione e Videosorveglianza
- ▭ Fascia di Rispetto Linee Elettriche
- - - Confini Catastali
- ▭ Recinzione Perimetrale
- ▭ Mitigazione Perimetrale
- ⦿ SC-311 Cancelli di Ingresso Automatico
- ▭ Viabilità Impianto FV di Nuova Realizzazione
- ▭ Viabilità Esistente
- ⦿ Power Station

COMUNE DI COLLE VAL D'ELSA					
PROVINCIA DI SIENA	REGIONE TOSCANA				
REALIZZAZIONE DI UN IMPIANTO SOLARE FOTOVOLTAICO E DELLE OPERE DI CONNESSIONE ALLA RETE DELLA POTENZA DI PICCO PARI A 14.448,72 kW COLLEGATO AD UN PIANO AGRONOMOICO PER L'UTILIZZO A SCOPO AGRICOLO DELL'AREA					
Denominazione Impianto: IMPIANTO GRACCIANO 1					
Ubicazione: Comune di Colle Val d'Elsa (SI) Località Casino di Scarra					
ELABORATO 022500_IMP_D	PARTICOLARI VIDEOSORVEGLIANZA E VIABILITA'				
Cod. Doc.: GRARL022500_IMP_D					
Scale: 1:500 Data: 15/02/2021	PROGETTO Data: 15/02/2021				
Revisione	Data	Descrizione	Redatto	Approvato	Autocollante
01	17/02/2021	Progetto Definitivo	F.P.L.	F.P.L.	F.P.L.
02	19/11/2021	Progetto Definitivo	F.P.L.	F.P.L.	F.P.L.
03					
04					
Il Tecnico: Dott. Ing. Luca Ferraccioli Pompa (iscritto al n. A.344 dell'Albo degli Ingegneri della Provincia di Fermo)		Il Richiedente: CCEN GRACCIANO S.r.l. Piazza Walter Von Vogelstein, 8 - 50100 Firenze (FI) P.IVA 038080212			