




PIANTA FONDAZIONI
Scala 1:100

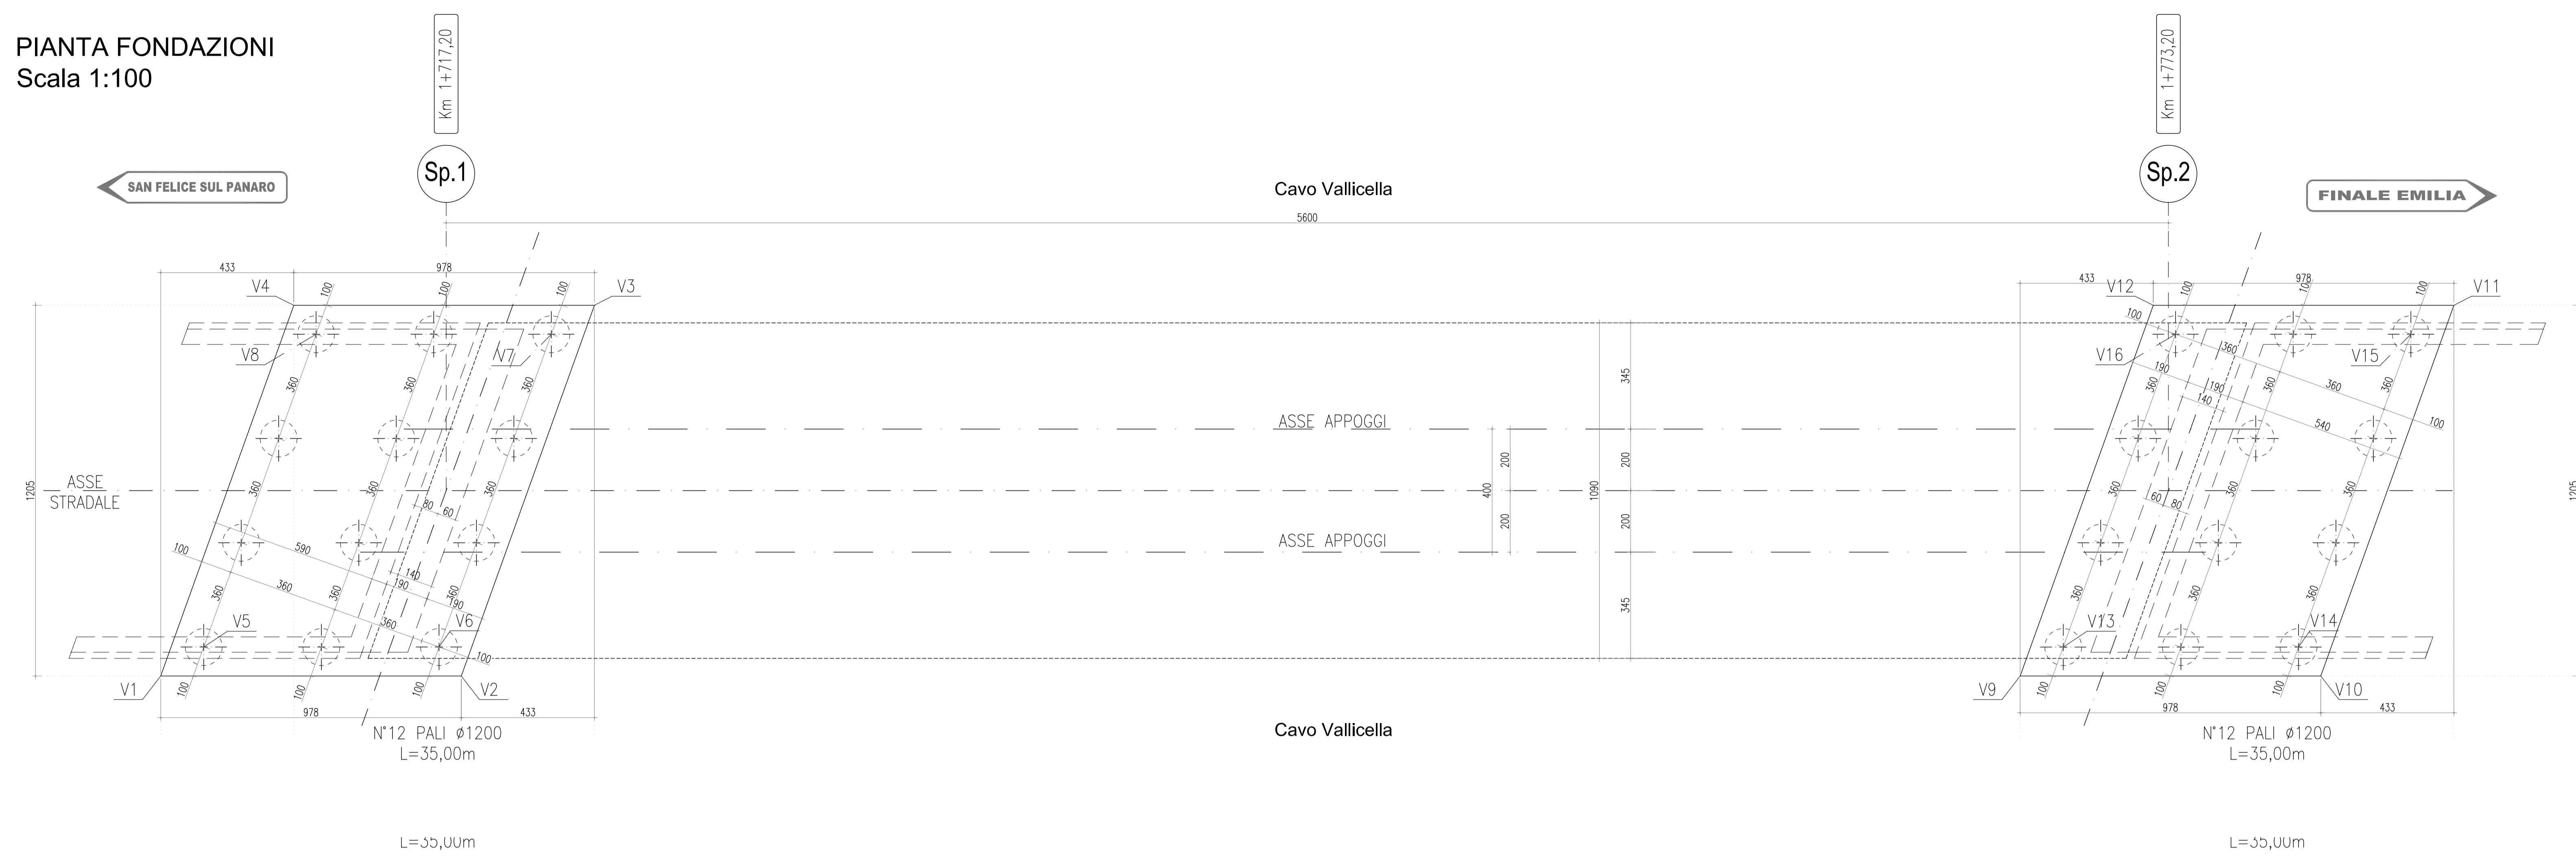

PIANTA IMPALCATO
Scala 1:100

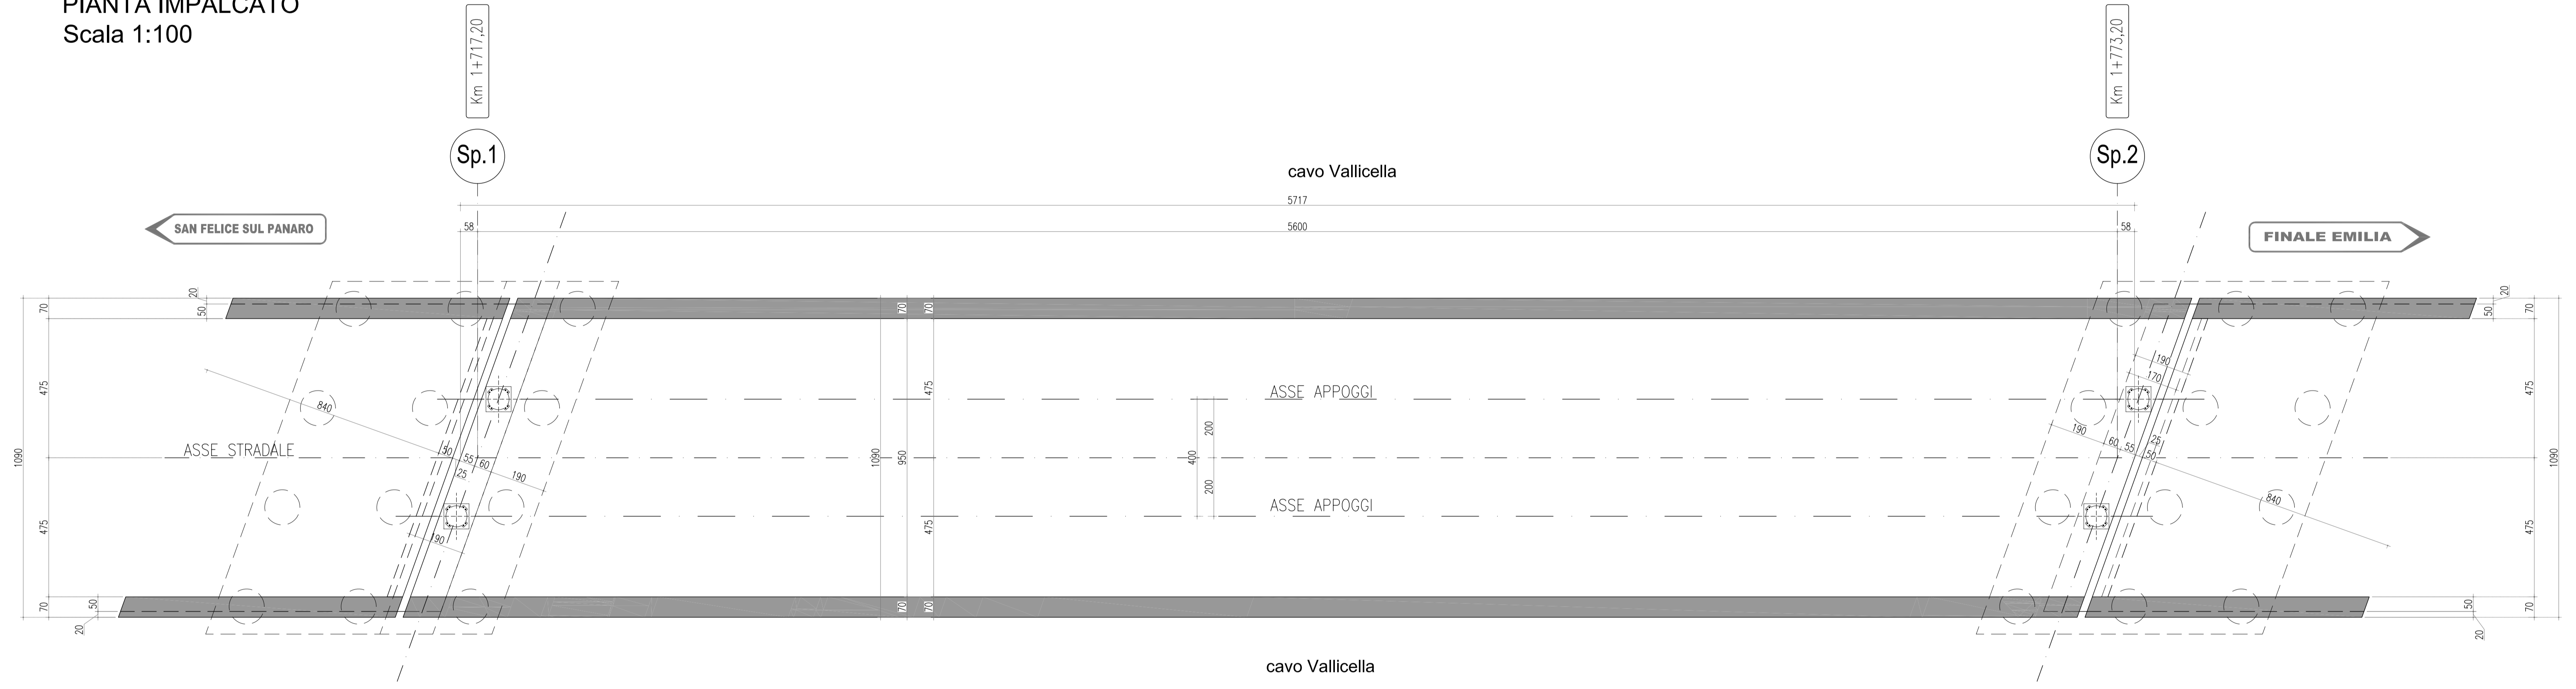

TRACCIAMENTO IN GAUSS-BOAGA		
V1	X = 1.675.325,07	Y = 4.966.212,86
V2	X = 1.675.331,57	Y = 4.966.205,56
V3	X = 1.675.343,45	Y = 4.966.210,33
V4	X = 1.675.336,95	Y = 4.966.217,64
V5	X = 1.675.326,71	Y = 4.966.212,44
V6	X = 1.675.331,79	Y = 4.966.206,73
V7	X = 1.675.341,81	Y = 4.966.210,75
V8	X = 1.675.336,73	Y = 4.966.216,47
V9	X = 1.675.365,26	Y = 4.966.167,69
V11	X = 1.675.383,64	Y = 4.966.165,16
V10	X = 1.675.371,76	Y = 4.966.160,39
V12	X = 1.675.377,14	Y = 4.966.172,47
V13	X = 1.675.366,90	Y = 4.966.167,27
V14	X = 1.675.371,98	Y = 4.966.161,55
V15	X = 1.675.382,00	Y = 4.966.165,58
V16	X = 1.675.376,92	Y = 4.966.171,30

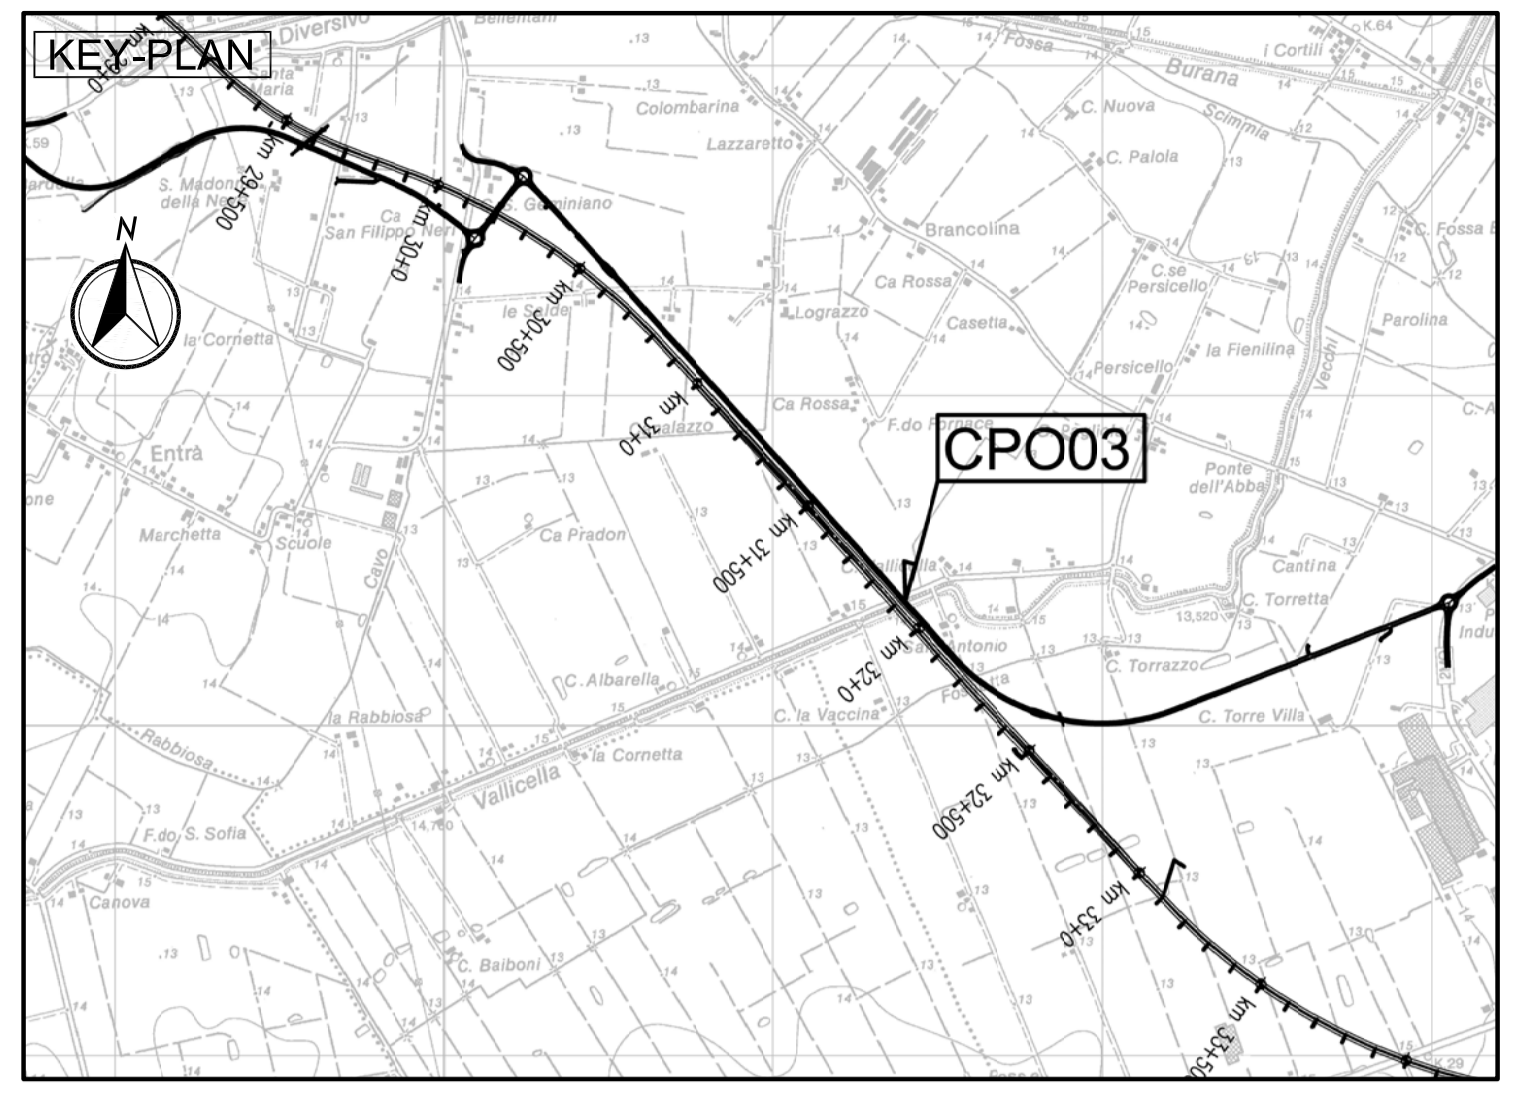

LEGENDA

ELABORATI DI RIFERIMENTO
 PD_0_000_00000_0_GE_KT_01 - ELENCO NORMATIVE DI RIFERIMENTO
 PD_0_000_00000_0_GE_KT_02 - VITA UTILE E CLASSI D'USO DELLE OPERE
 PD_1_C08_CPO03_0_OM_P2_01_A - PLANIMETRIA E PROSPETTO

CARATTERISTICHE DEI MATERIALI

PER CARATTERISTICHE DEI MATERIALI VEDERE ELABORATO:
 PD_0_000_00000_0_GE_TB_01 - TABELLA MATERIALI E CLASSI DI ESPOSIZIONE CALCESTRUZZO

NOTE

DIMENSIONI ESPRESSE IN CENTIMETRI
 QUOTE ALTIMETRICHE ESPRESSE IN METRI s.l.m.
 ANGOLI ESPRESSE IN GRADI SESSADECIMALI.

IL CONCESSIONARIO
ARC AUTOSTRADA REGIONALE CISPADANA

IL CONCESSIONARIO
Autosole Regionale Casalpini S.p.A.
 L. VINCIGUERRA
 G. VINCIGUERRA

AUTOSTRADA REGIONALE CISPADANA DAL CASELLO DI REGGIOLO-ROLO SULLA A22 AL CASELLO DI FERRARA SUD SULLA A13
 CODICE C.U.P. E8180800000009

PROGETTO DEFINITIVO

ASSE AUTOSTRADALE (COMPRESIVO DEGLI INTERVENTI LOCALI)
 OPERE STRUTTURALI
 OPERE D'ARTE MAGGIORI - PONTI
 CPO03 - VIABILITA' DI COLLEGAMENTO (C08) - PONTE SUL CAVO VALLICELLA
 PIANTA IMPALCATO E FONDAZIONI

IL PROGETTISTA
 Ing. Antonio De Fazio
 Albo Ing. Prov. Bologna n°3696

RESPONSABILE INTEGRAZIONE PRESTAZIONI SPECIALISTICHE
 Ing. Emilio Salsi
 Albo Ing. Reggio Emilia n° 945

IL CONCESSIONARIO
 Autosole Regionale Casalpini S.p.A.
 L. VINCIGUERRA
 G. VINCIGUERRA

G					
F					
E					
D					
C					
B					
A	17/04/2012	EMISSIONE	Azzolini	De Fazio	Salsi
IDENTIFICAZIONE ELABORATO		DESCRIZIONE	REDATTORE	CONTROLLATO	APPROVAZIONE
NUM. PROVA	FILE	LETT.	GRUPPO	CODICE STRADA REG.	DATA STRADA REG.
21011	1	010	CPO03	01	02
MAGGIO 2012					1:100