


CAMPO SONORO PREVISIONALE GENERATO DALL'IMPIANTO EOLICO (1:8.000)

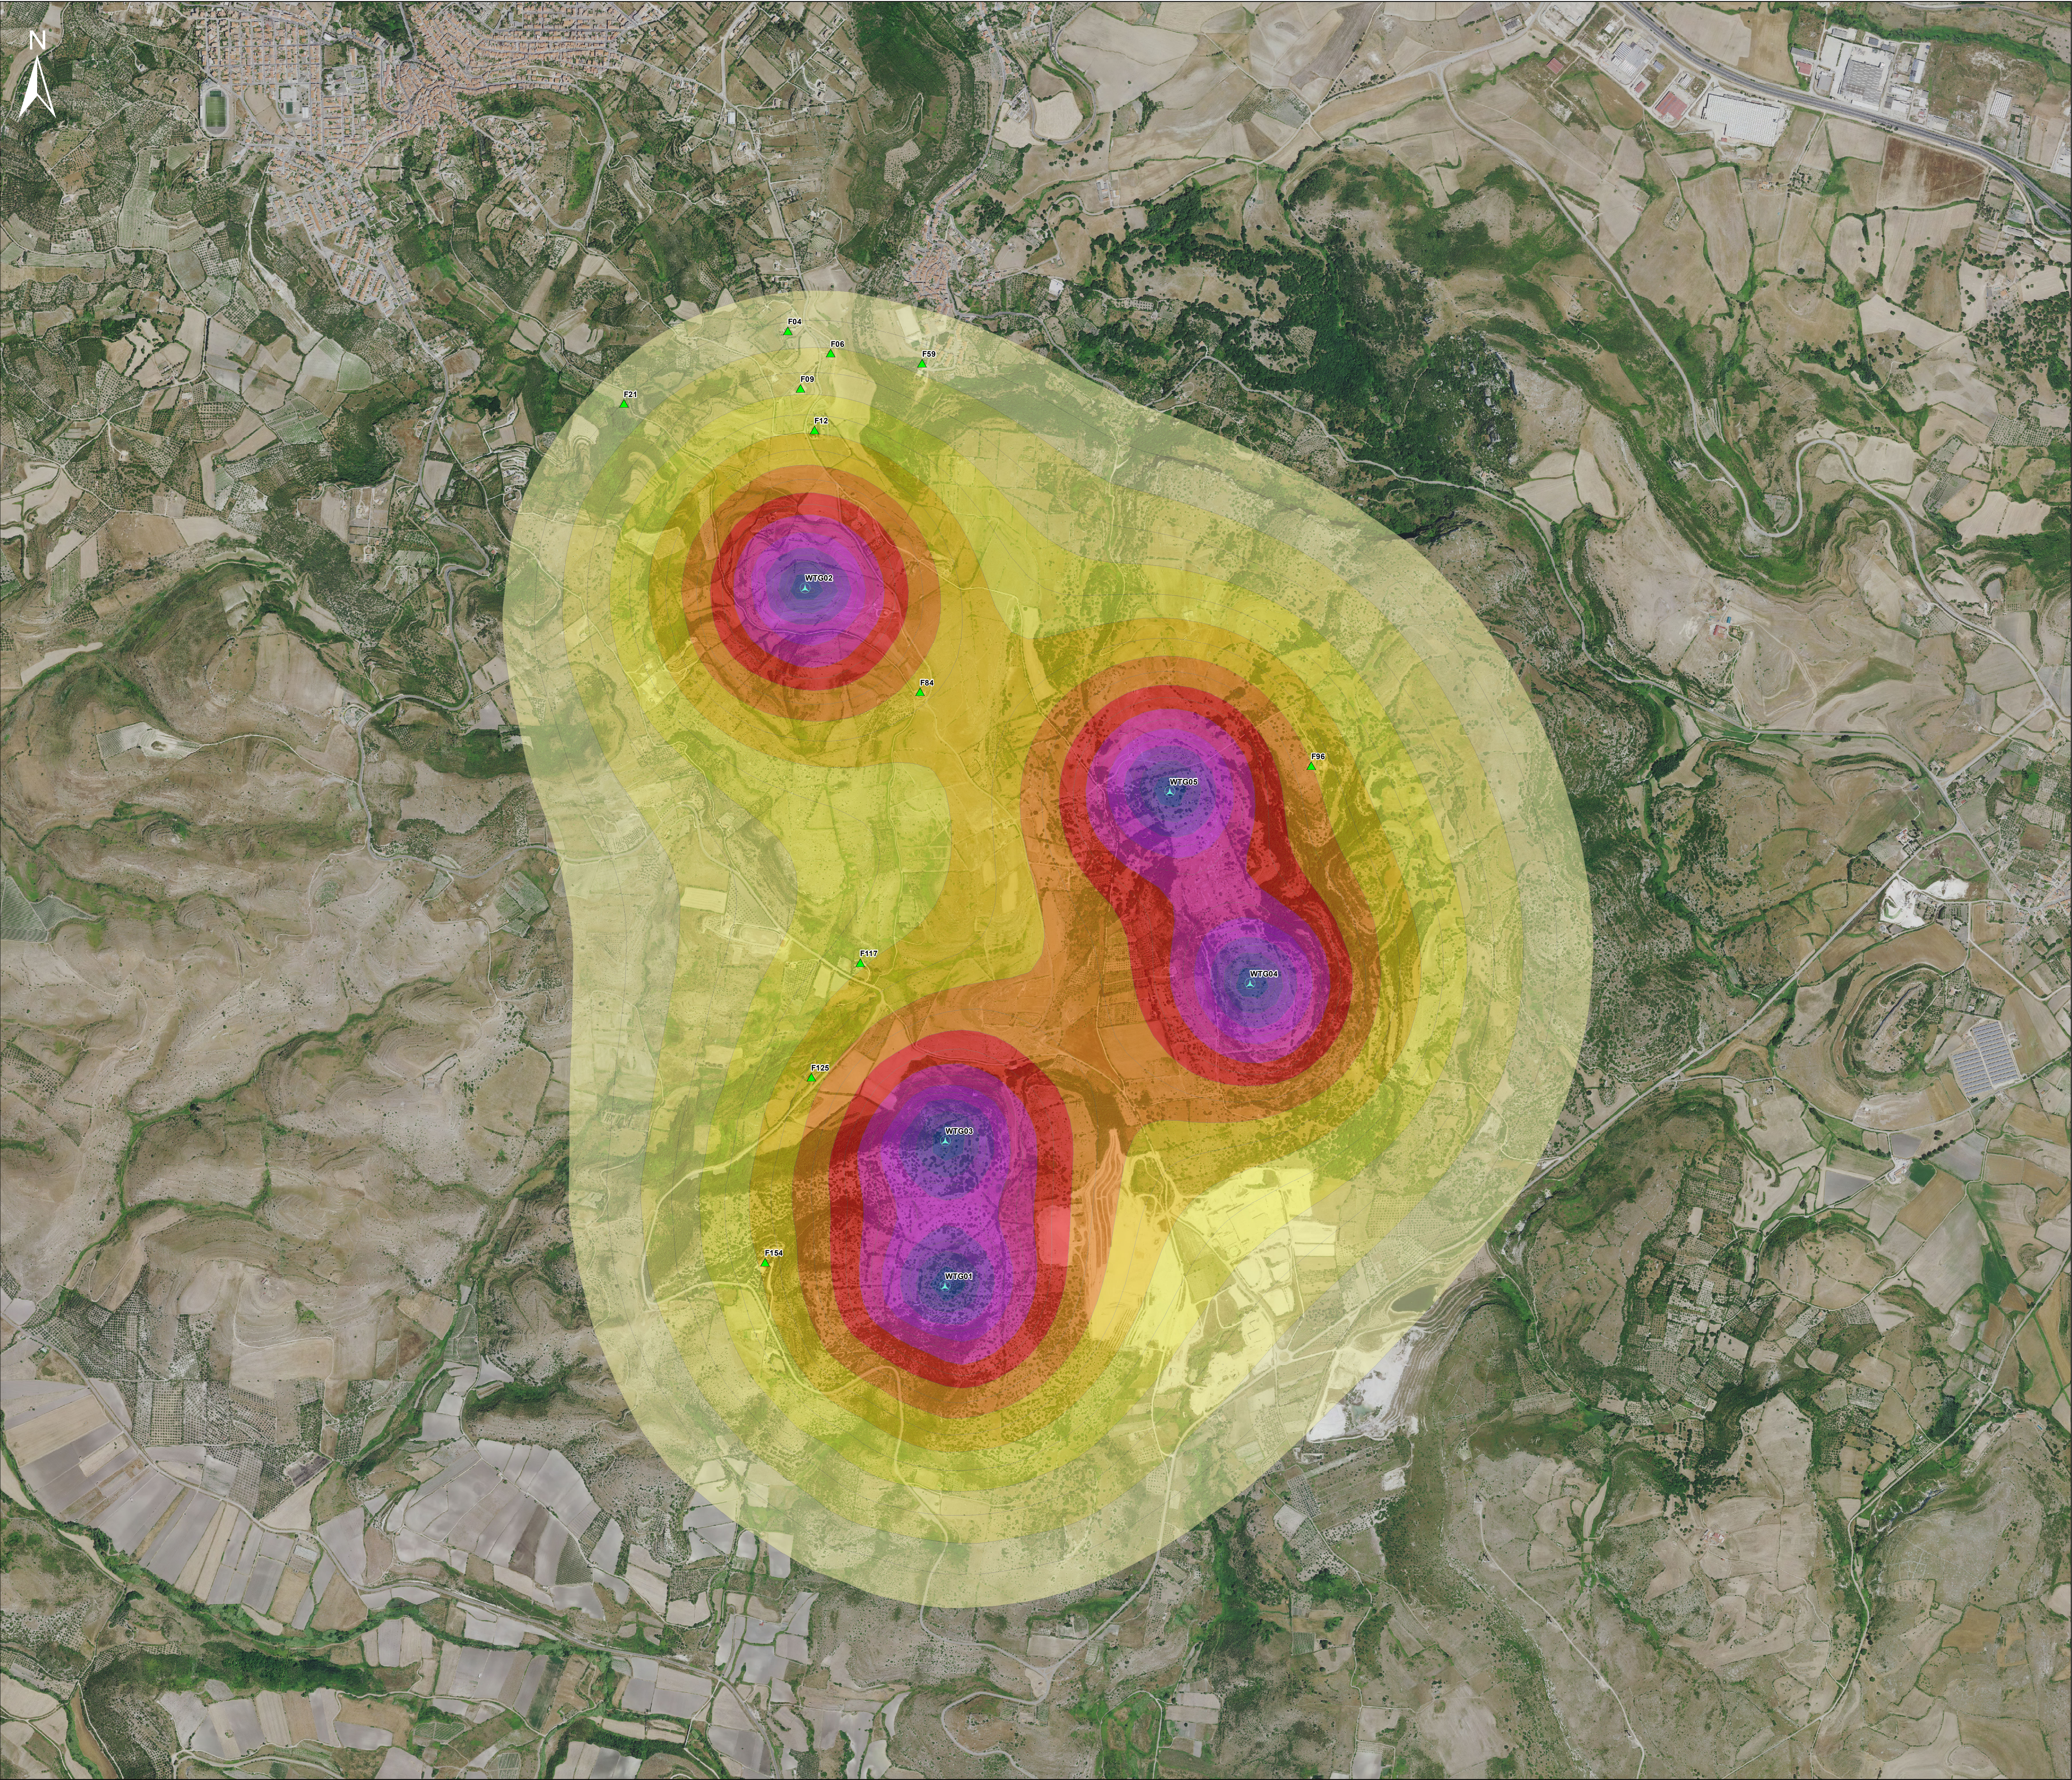

Legenda

Aerogeneratori di progetto

Abitazione entro i 1000 m dagli aerogeneratori

Edifici con categoria catastale A (abitazione) e D10 (agriturismo) con possibile permanenza di persone nei periodi notturno e diurno, funzionali alle verifiche di impatto acustico

ISOFONICHE [dB]

30 - 31

32 - 33

34 - 35

36 - 37

38 - 39

40 - 41

42 - 43

44 - 45

46 - 47

48 - 49

50 - 52

REGIONE SARDEGNA
Provincia di Sassari
Comune di Ossi

PROGETTO DEFINITO PER LA REALIZZAZIONE DI UN
IMPIANTO EOLICO DA 31 MW E DELLE OPERE DI
CONNESSIONE ALLA RTN DEL COMUNE DI OSSI

ELABORATO	CAMPO SONORO PREVISIONALE GENERATO DALL'IMPIANTO EOLICO			
A.25				
PROPONENTE:	 GRV WIND SARDEGNA 3 S.r.l. Via Durini n°9 20122 Milano (MI) info@grvalue.com			
REDAZIONE:	CONSULENZA E PROGETTI  ORDINE INGEGNERI PROVINCIA CAGLIARI N. 3483 Dott. Ing. Giuseppe Frongia			
SCALA:				
CODICE ELABORATO: DW_WOSS20_A25_CAMPO SONORO PREVISIONALE GENERATO DALL'IMPIANTO EOLICO				
DATA	REV	DESCRIZIONE	ELABORATO	APPROVATO
28/09/2021	0	Prima emissione	IAT	Dilberto

Proprietà esclusiva delle società sopra citate. La riproduzione, esibizione a terzi ed uso non espressamente autorizzato, sono vietati a norma di legge.