



PLANIMETRIA
scala 1:50'000

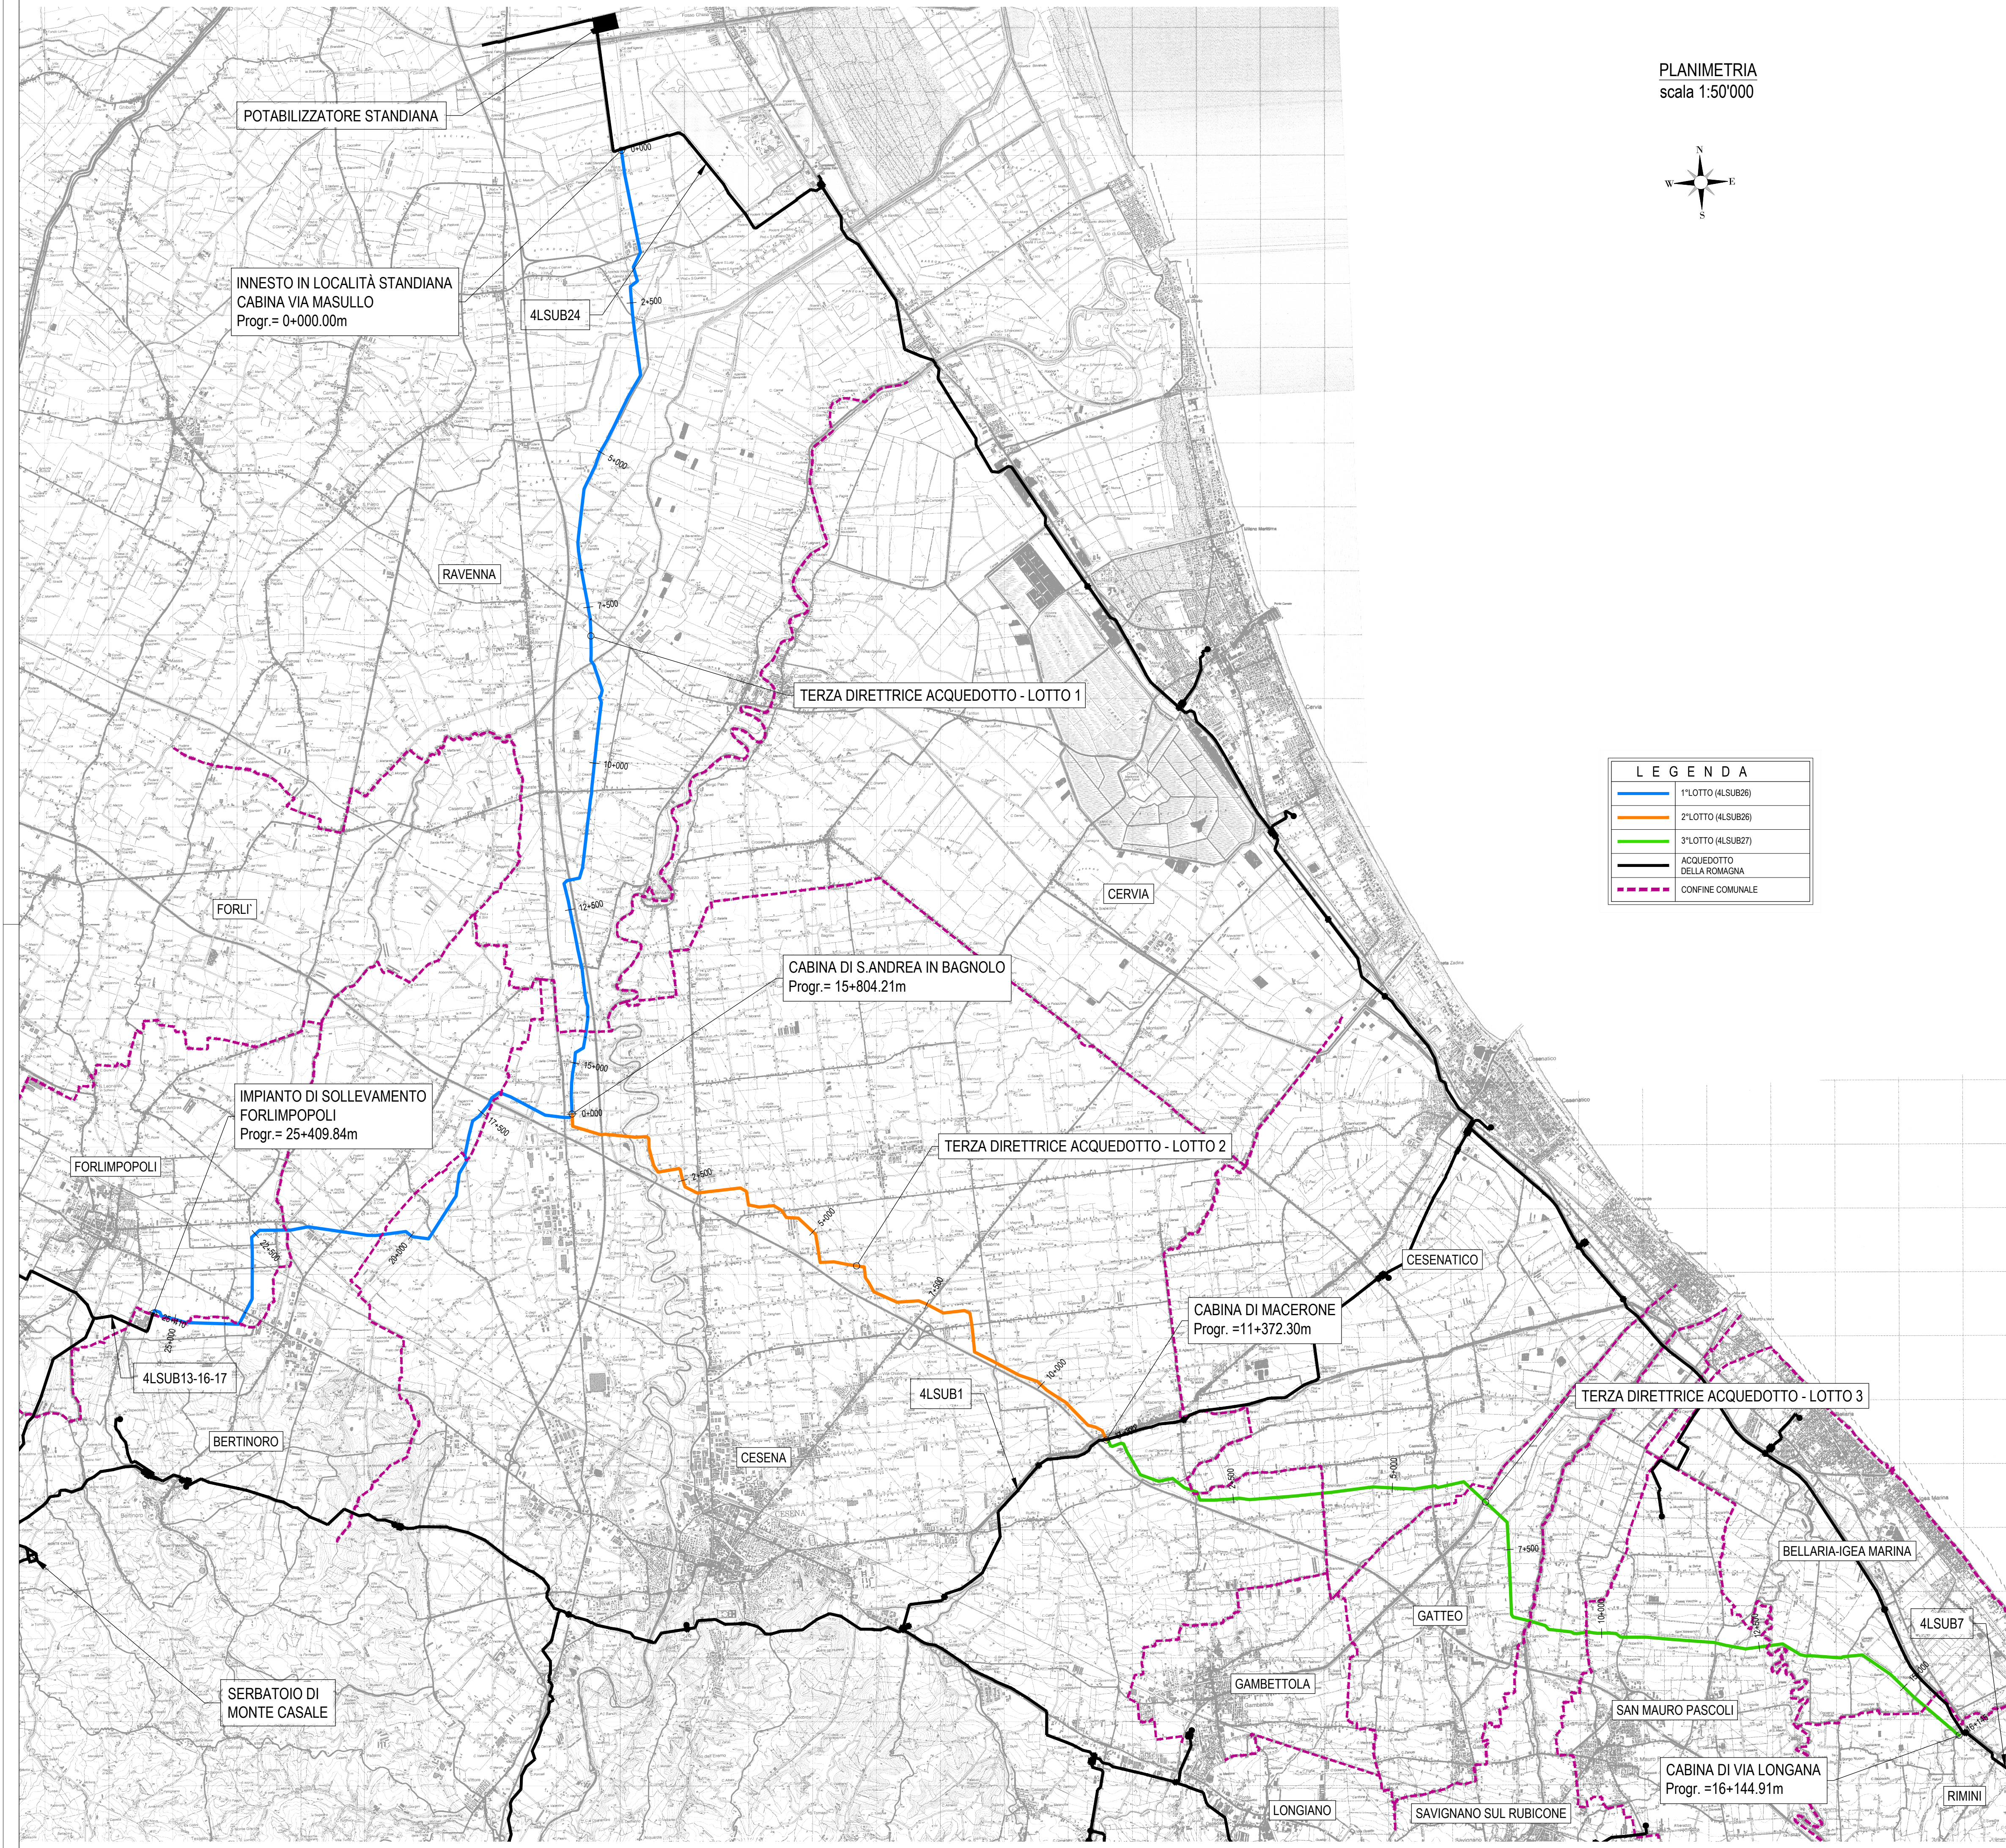

LEGENDA	
—	1° LOTTO (4LSUB26)
—	2° LOTTO (4LSUB28)
—	3° LOTTO (4LSUB27)
—	ACQUEDOTTO DELLA ROMAGNA
- - -	CONFINI COMUNALI

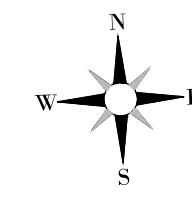

ACQUEDOTTO DELLA ROMAGNA - 4LSUB26/27
 TERZA DIRETTRICE DELLA RETE DI ADDUZIONE
 DELL'ACQUEDOTTO DELLA ROMAGNA
 (CODICI ATERSIR 2014RAAC0005 e 2017RAAC0003)

PROGETTO DI FATTIBILITA' TECNICA
 ED ECONOMICA



ALPINA S.p.A.
 Via Ripamonti, 2
 20123 Milano, Italy
 www.alpina-spa.it
 +39.02.58305010

ELTEC S.r.l.
 Società di ingegneria
 Via C. Seganti 73/F int. 516
 47121 Forlì (FC)
 Tel. +39(0543)473892
 Email: info@eltecservice.it

IL PROGETTISTA Ing. PAOLA ERBA R.T.O. ALPINA S.p.A. - ELTEC S.r.l.		IL RESPONSABILE DEL PROCEDIMENTO Ing. PAOLO BALDONI ROMAGNA ACQUE - SOCIETA' DELLE FONTI S.p.A.
--	--	---

INQUADRAMENTO GENERALE COROGRAFIA SU BASE CTR	1.11
--	-------------

Revisioni	Rev.	Descrizione	Data
	C		
	B		
	A	EMISSIONE	06/08/2021

Numero elaborato **P1GENCOR011A** Scala 1:50'000