




ALPINA S.p.A.
Via Ripamonti, 2
20123 Milano, Italy
www.alpina-spa.it
+39.02.58305010

ELTEC s.r.l.
Società di ingegneria
Via C. Segno, 249 m.
s.n. 47131 Forlì (FC)
Tel. +39.0543.473892
Email: info@eltec-service.it

IL PROGETTISTA Ing. PAOLA ERBA R.T.O. ALPINA	IL RESPONSABILE DEL PROCEDIMENTO Ing. PAOLO BALDONI ROMAGNA ACQUE - SOCIETÀ DELLE FONTI S.p.A.
--	--



STUDIO DI PREFATTIBILITA' AMBIENTALE		2.02	
COROGRAFIA SU BASE CTR UBICAZIONE CAVE E DISCARICHE			
Revisori	Rev. C	Descrizione	Data
	B		
	A	EMESSE	16/09/2021
Numero elaborato	P 2 A M B U C D 0 0 2 A		Scala: 1:50'000

PLANIMETRIA
scala 1:50'000

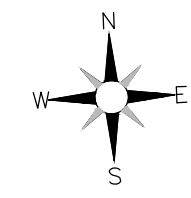

LEGENDA

1° LOTTO (4LSUB26)
2° LOTTO (4LSUB26)
3° LOTTO (4LSUB27)
PERCORSO CAVE LIMITROFE
PERCORSO DISCARICHE LIMITROFE

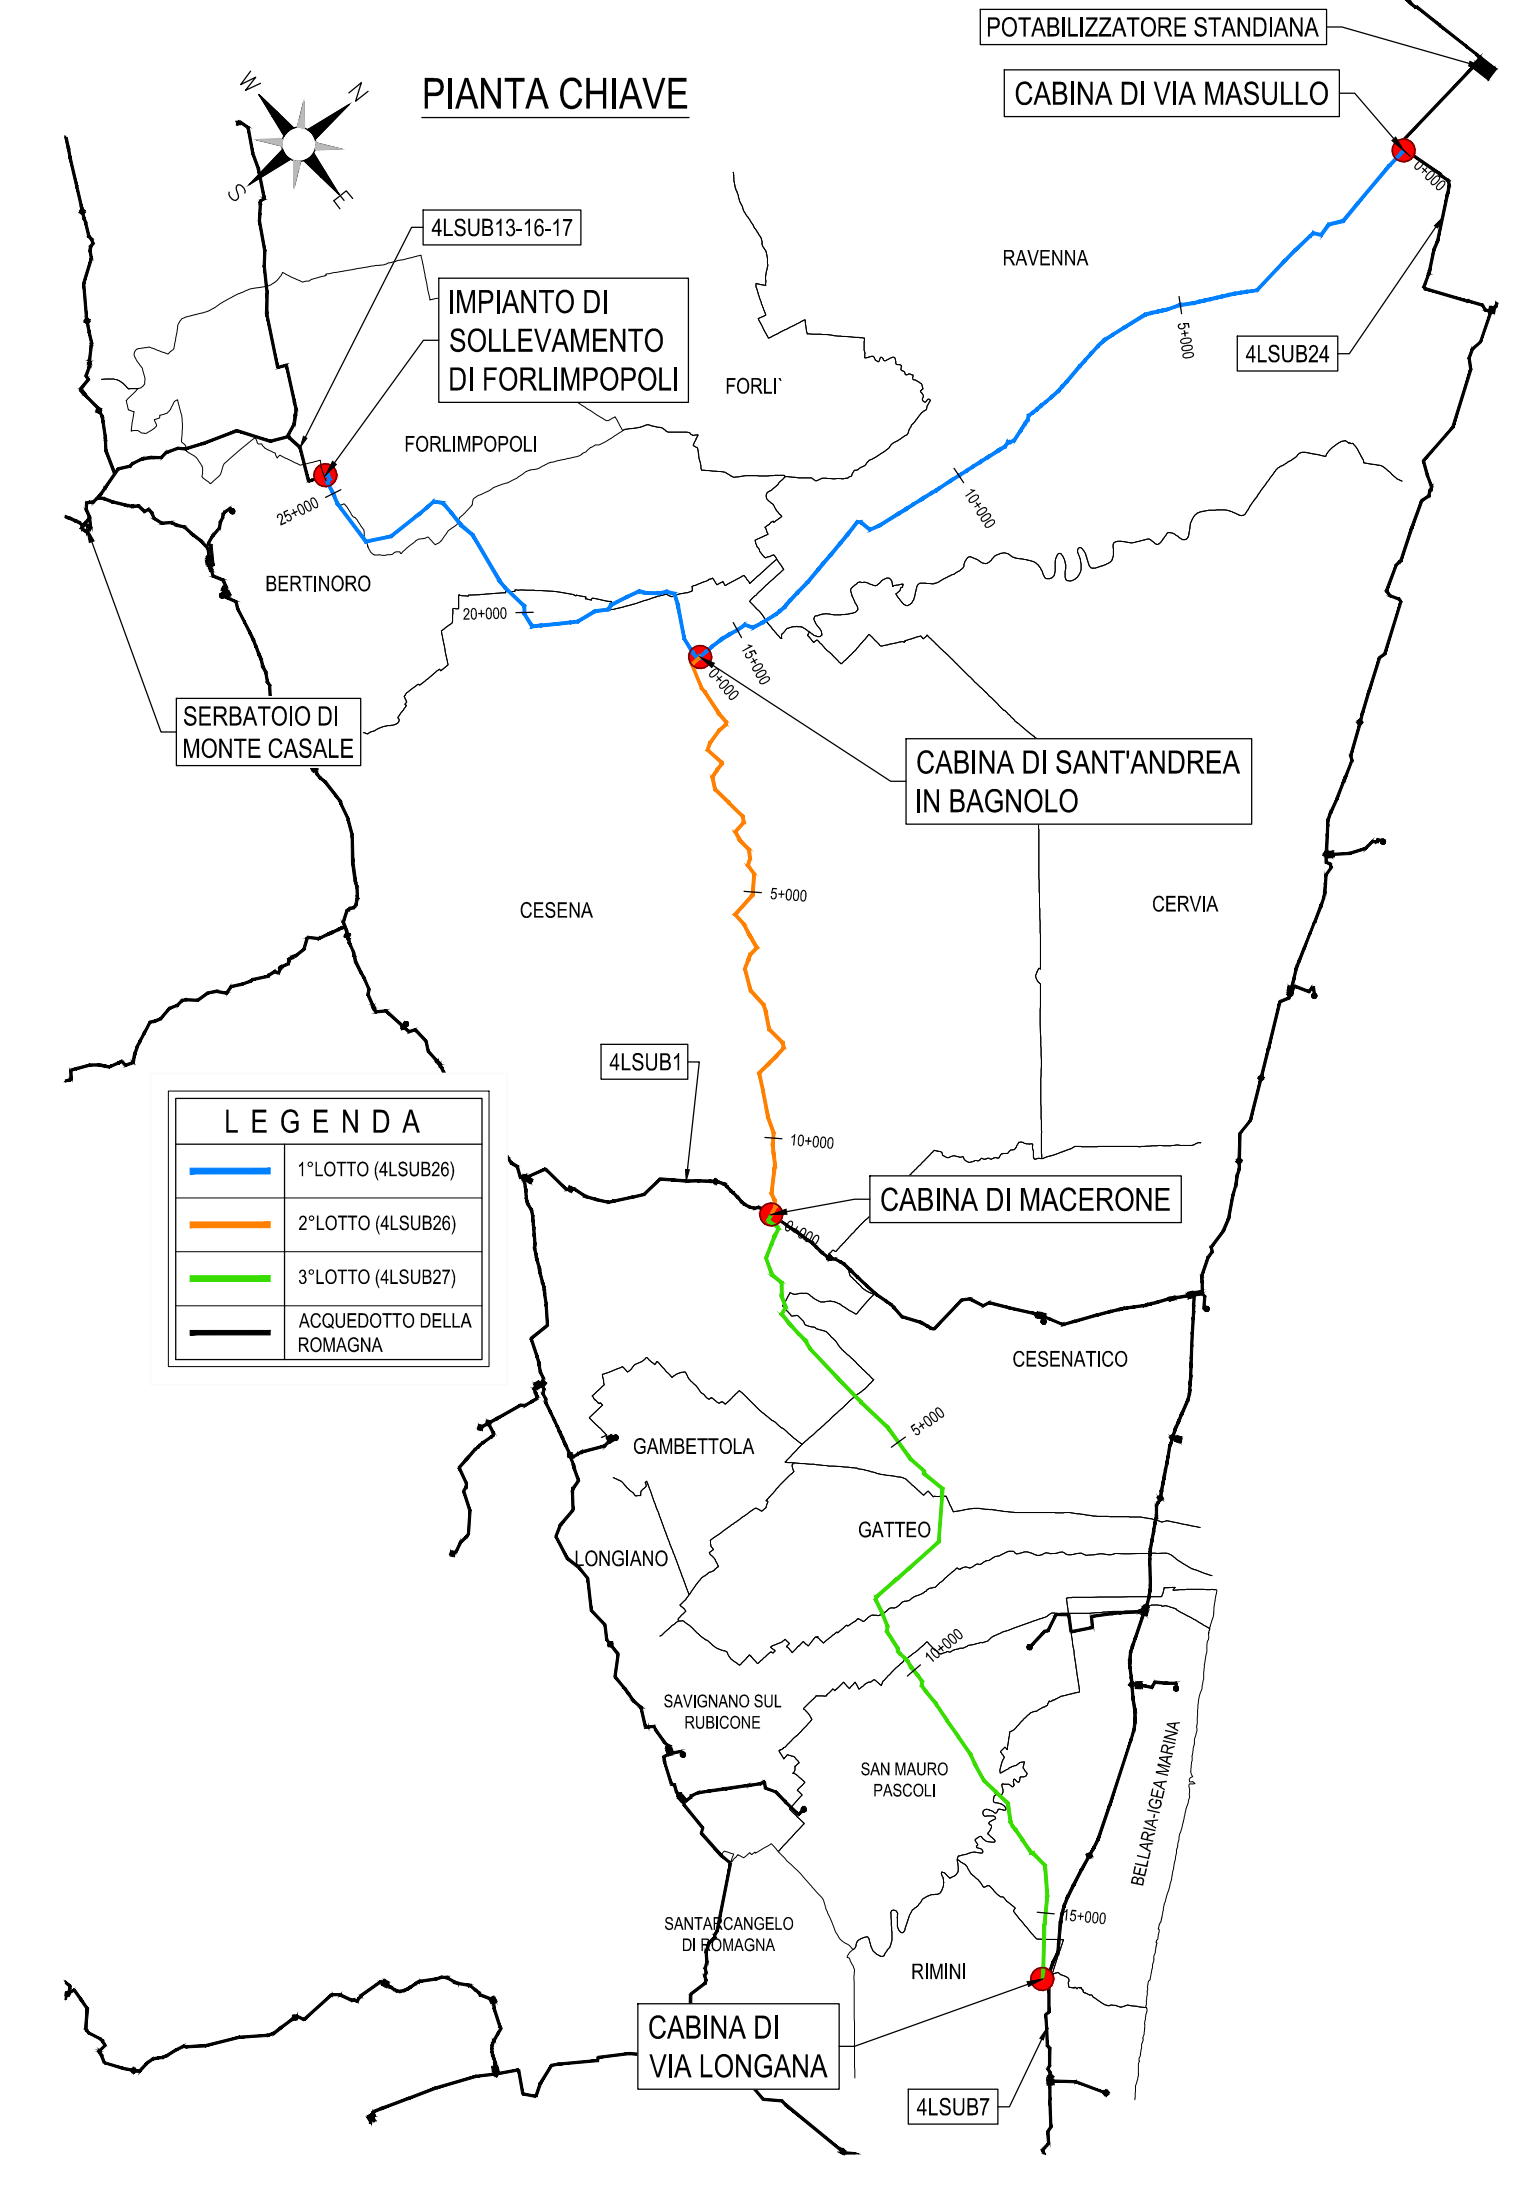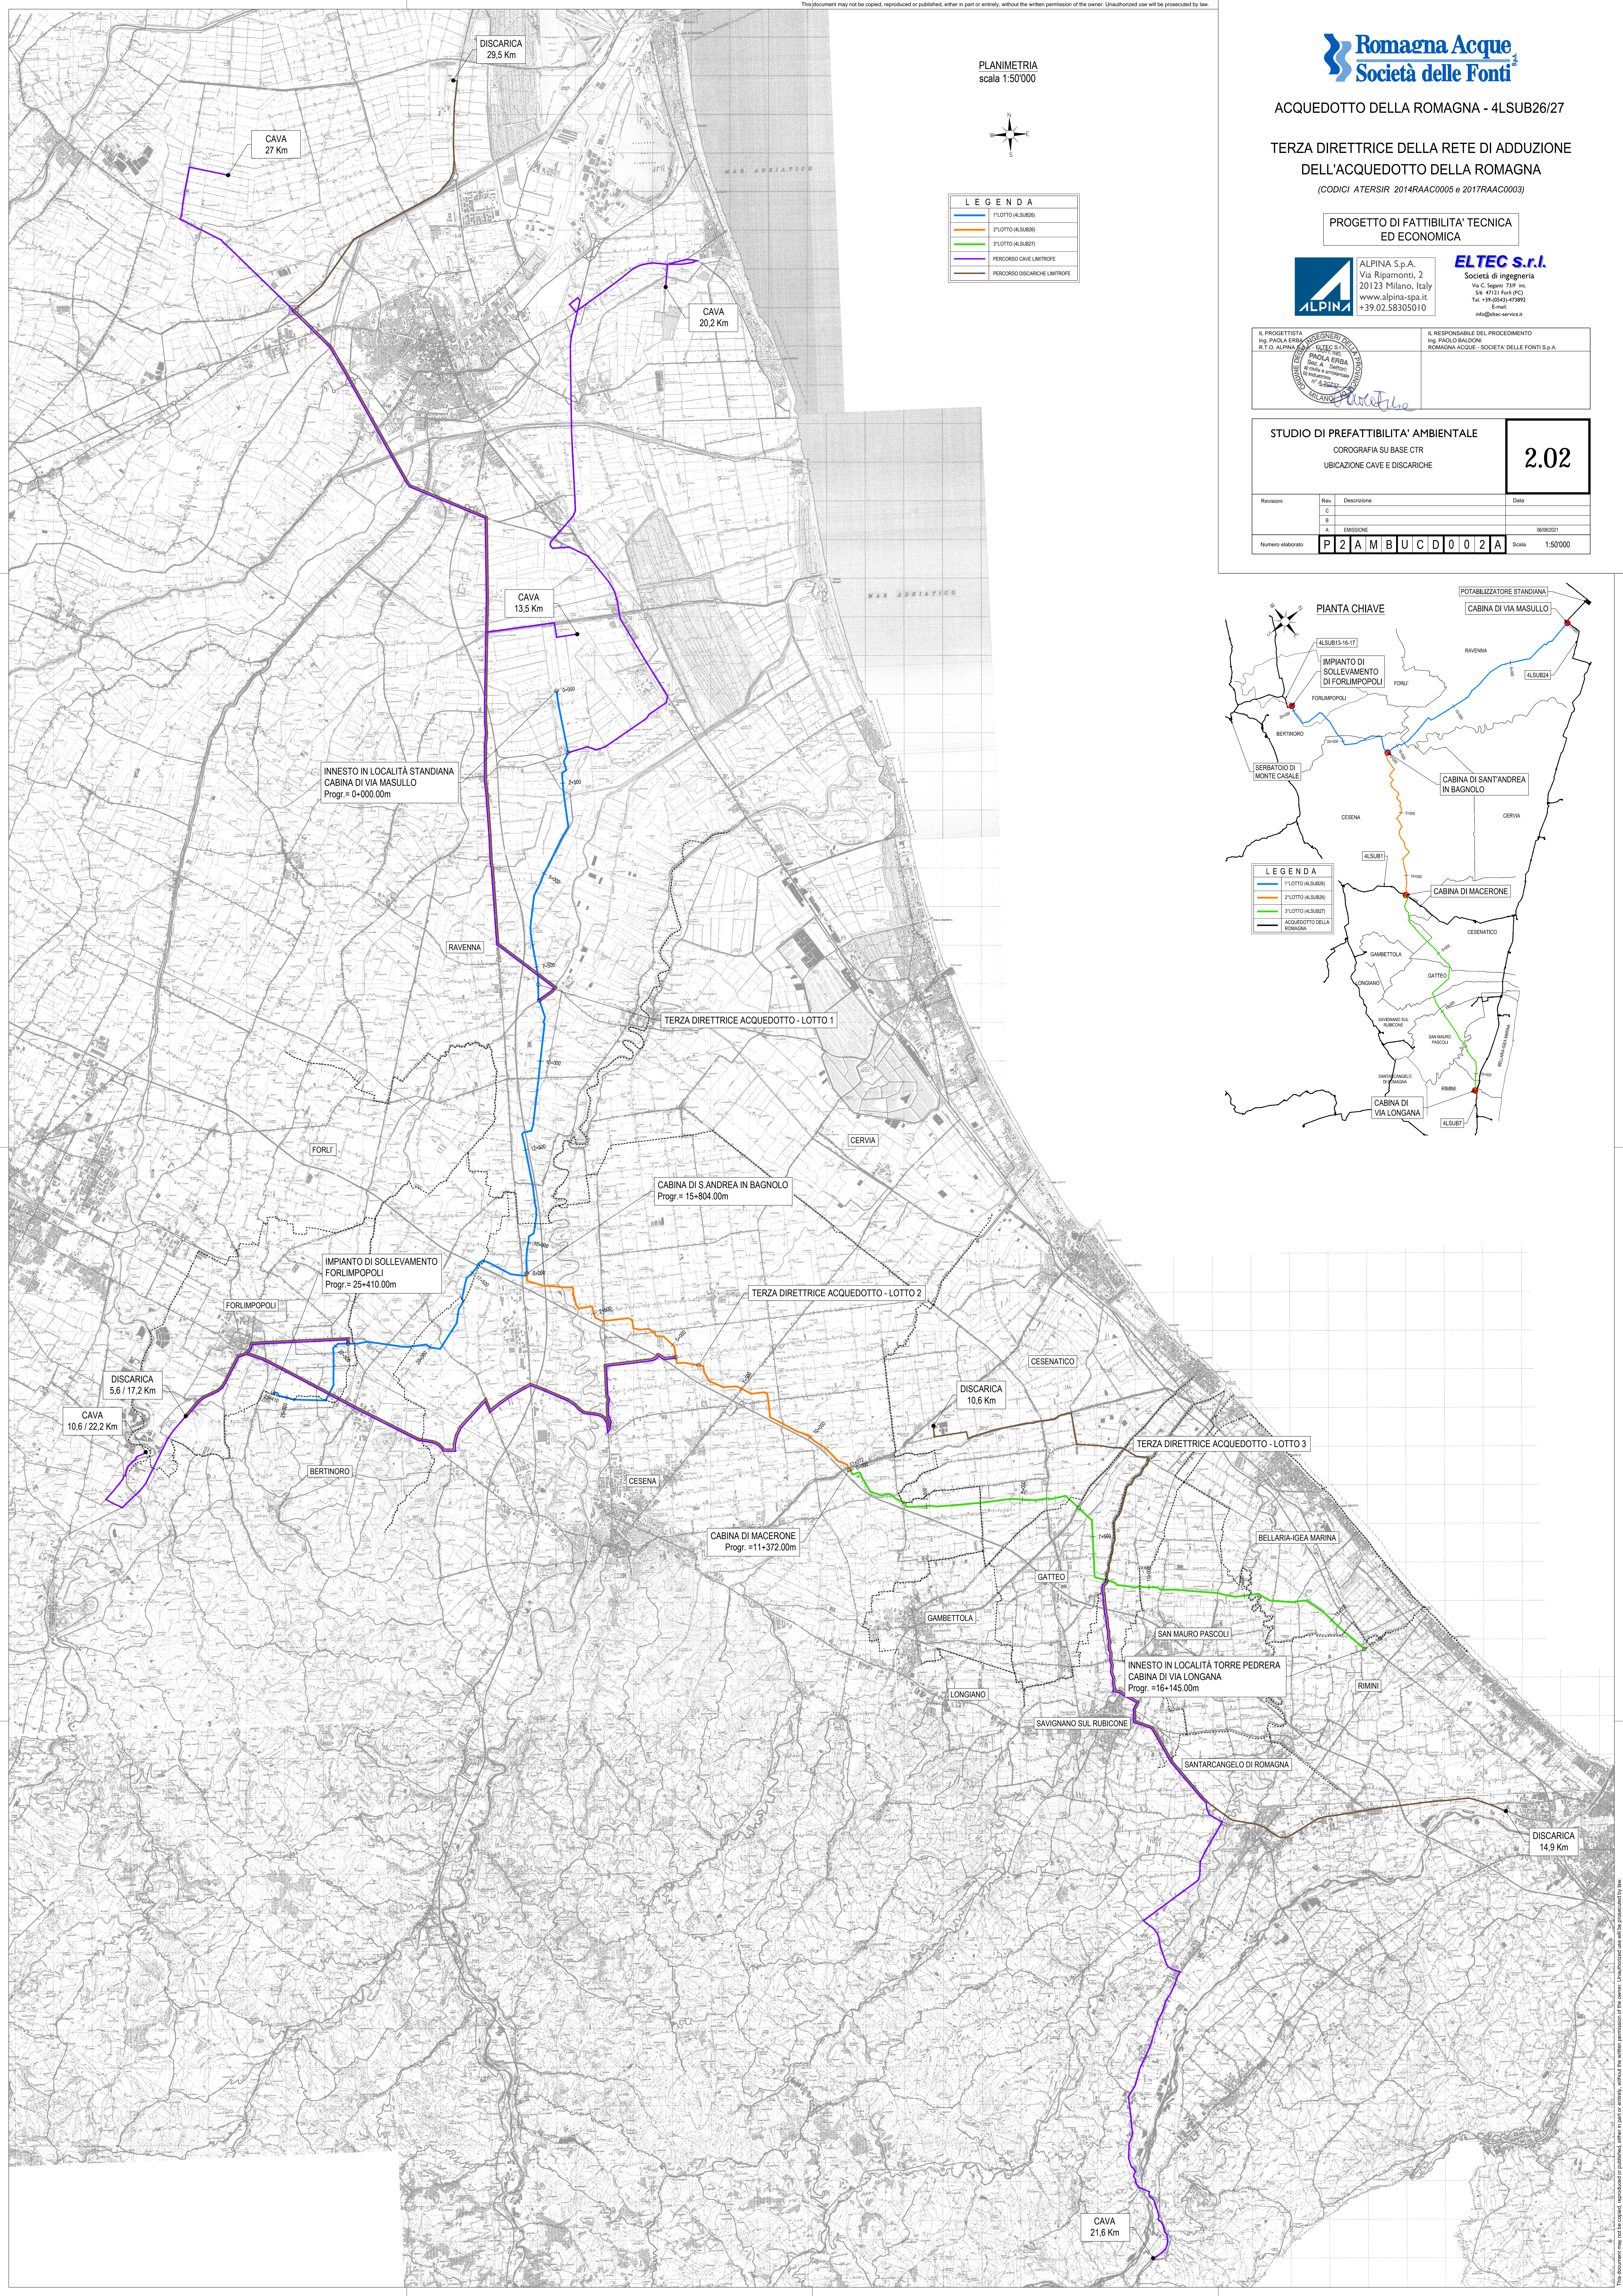

INNESTO IN LOCALITÀ STANDIANA
CABINA DI VIA MASULLO
Progr. = 0+000.00m

CAVA 13.5 Km

CAVA 20.2 Km

DISCARICA 29.5 Km

CAVA 27 Km

TERZA DIRETTRICE ACQUEDOTTO - LOTTO 1

CABINA DI S. ANDREA IN BAGNOLO
Progr. = 15+804.00m

TERZA DIRETTRICE ACQUEDOTTO - LOTTO 2

IMPIANTO DI SOLLEVAMENTO
FORLIMPOPOLI
Progr. = 25+410.00m

CAVA 10,6 / 22,2 Km

DISCARICA 5,6 / 17,2 Km

DISCARICA 10,6 Km

CABINA DI MACERONE
Progr. = 11+372.00m

TERZA DIRETTRICE ACQUEDOTTO - LOTTO 3

INNESTO IN LOCALITÀ TORRE PEDRERA
CABINA DI VIA LONGANA
Progr. = 16+145.00m

CAVA 21,6 Km

DISCARICA 14,9 Km