



PLANIMETRIA  
scala 1:5000

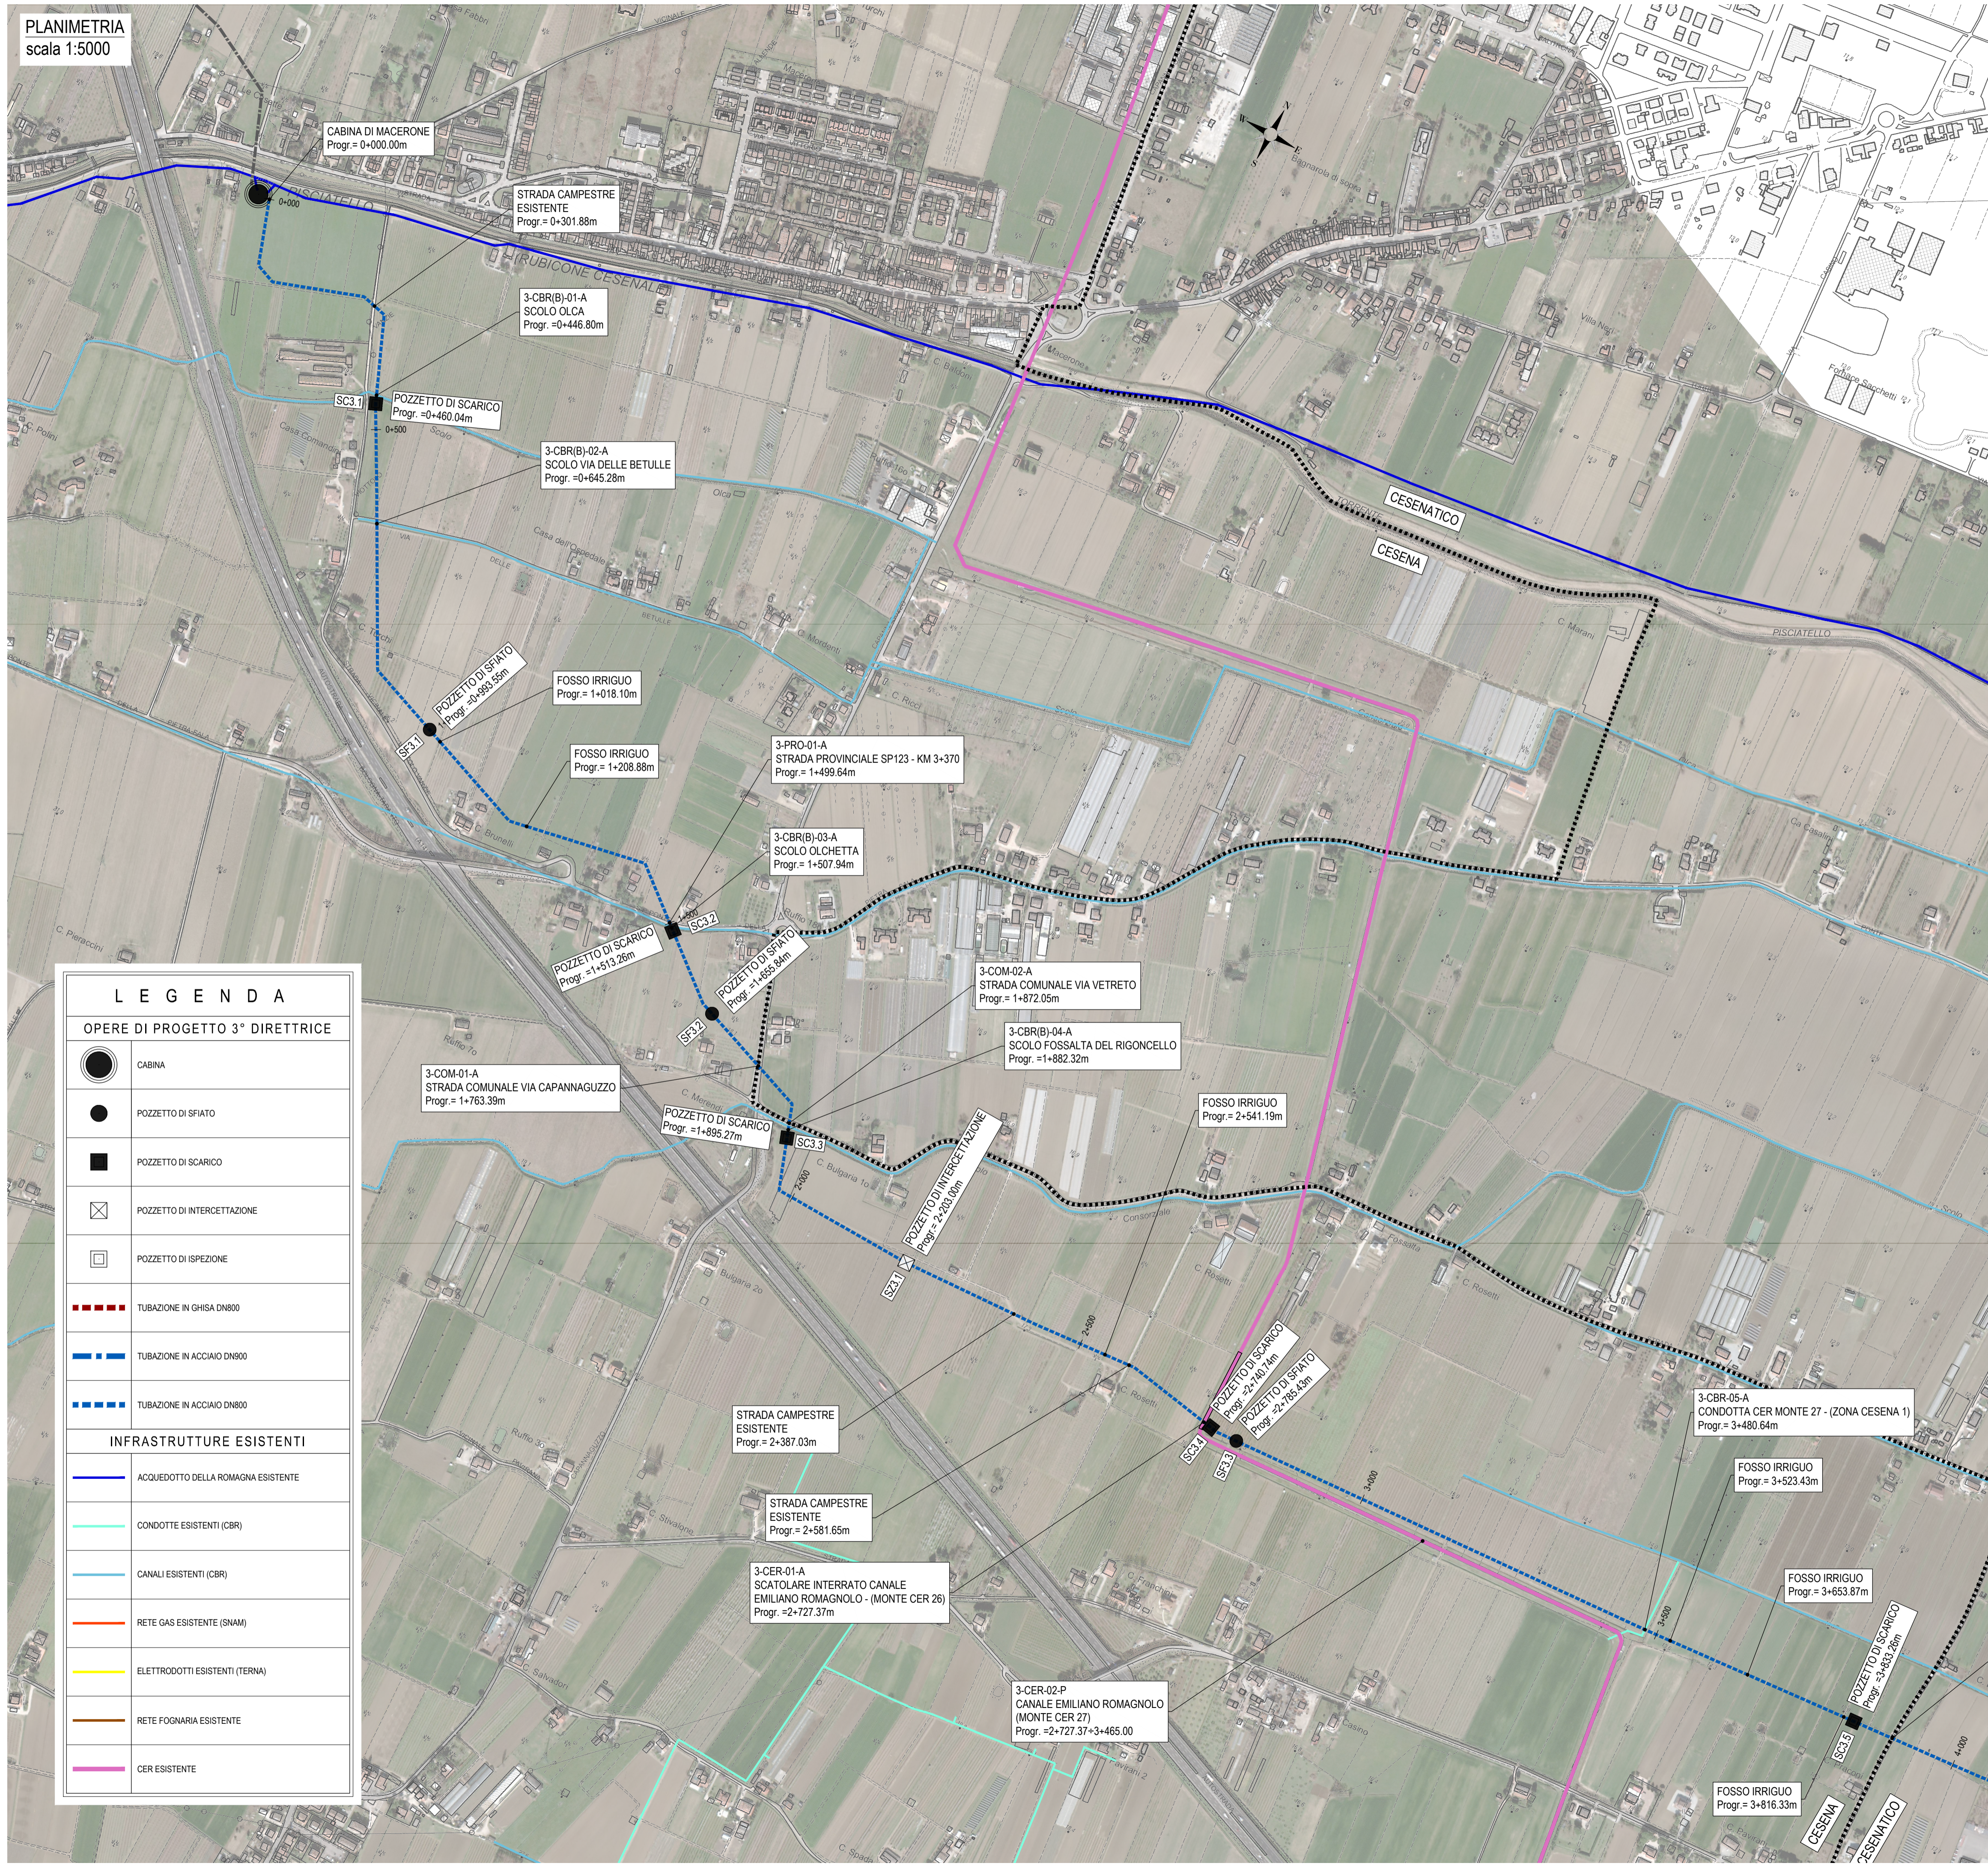

LEGENDA	
OPERE DI PROGETTO 3° DIRETTRICE	
	CABINA
	POZZETTO DI SFILATO
	POZZETTO DI SCARICO
	POZZETTO DI INTERCETTAZIONE
	POZZETTO DI ISPEZIONE
	TUBAZIONE IN GHISA DN800
	TUBAZIONE IN ACCIAIO DN900
	TUBAZIONE IN ACCIAIO DN800
INFRASTRUTTURE ESISTENTI	
	ACQUEDOTTO DELLA ROMAGNA ESISTENTE
	CONDOTTE ESISTENTI (CBR)
	CANALI ESISTENTI (CBR)
	RETE GAS ESISTENTE (SNAM)
	ELETTRODOTTI ESISTENTI (TERNA)
	RETE FOGNARIA ESISTENTE
	CER ESISTENTE

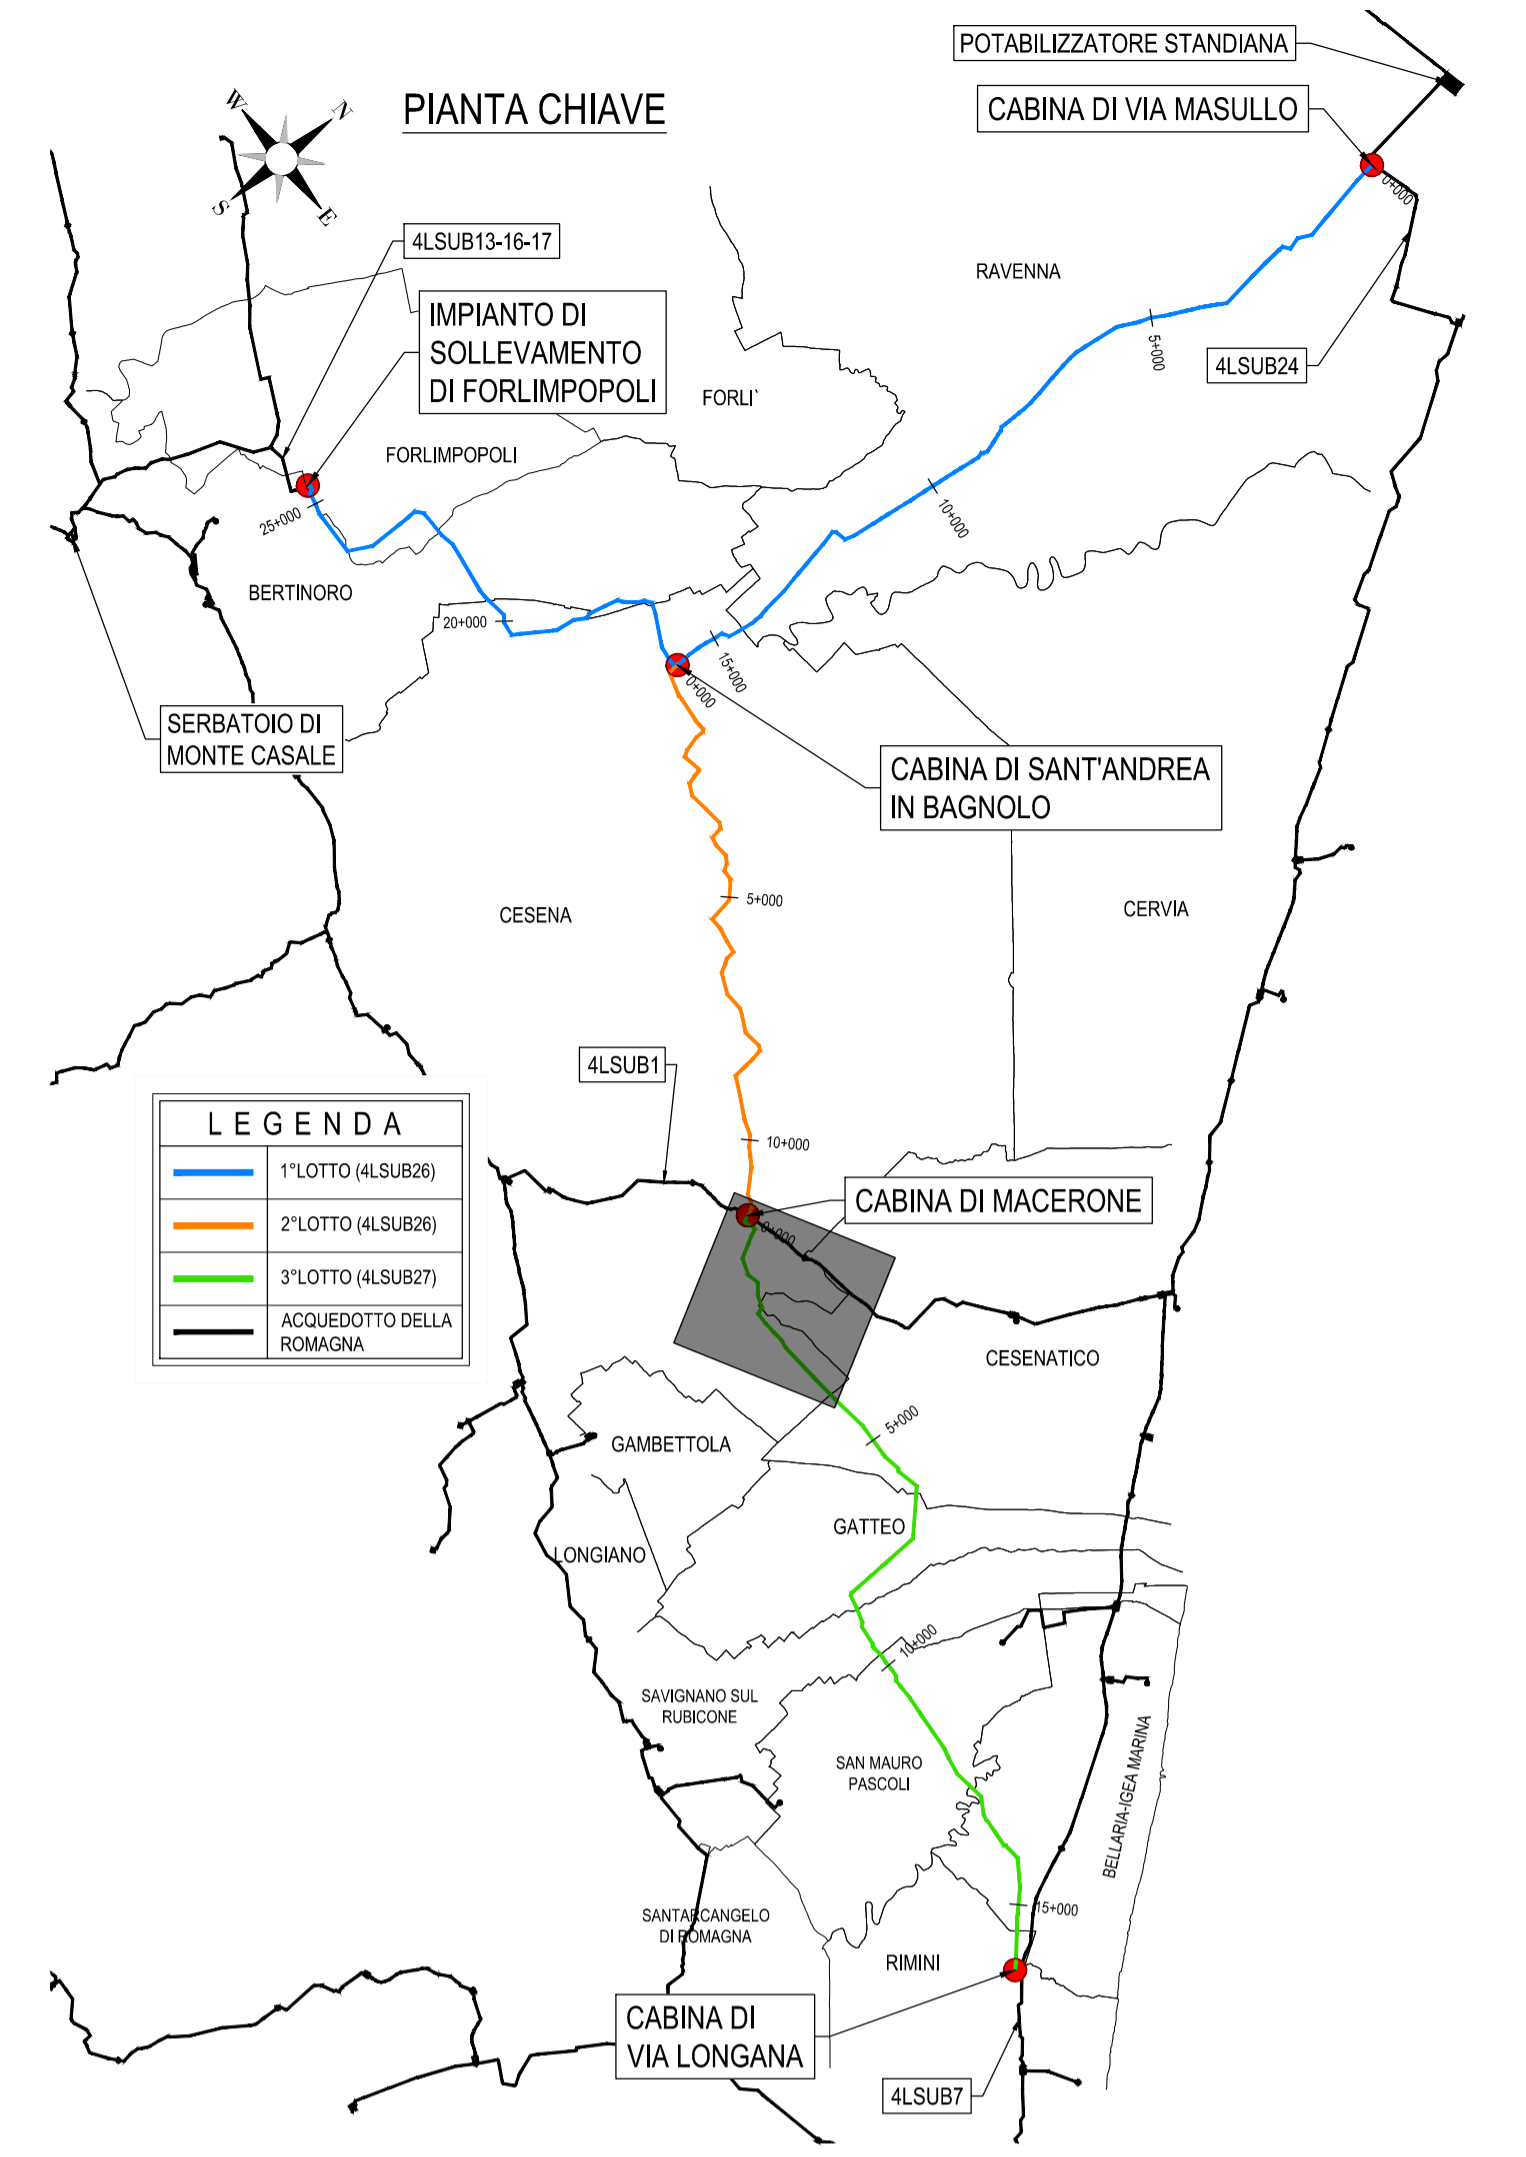

ACQUEDOTTO DELLA ROMAGNA - 4LSUB26/27  
 TERZA DIRETTRICE DELLA RETE DI ADDUZIONE  
 DELL'ACQUEDOTTO DELLA ROMAGNA  
 (CODICI ATERSIR 2014RAAC0005 e 2017RAAC0003)

PROGETTO DI FATTIBILITA' TECNICA  
 ED ECONOMICA



ALPINA S.p.A.  
 Via Ripamonti, 2  
 20123 Milano, Italy  
 www.alpina-spa.it  
 +39.02.58305010

ELTEC S.r.l.  
 Società di ingegneria  
 Via C. Seganti 73/F int. 5/6  
 47121 Forlì (FC)  
 Tel. +39(0543)473892  
 Email: info@eltec-service.it

IL PROGETTISTA Ing. PAOLA ERBA R.T.O. ALPINA SPA - ELTEC S.r.l. DOTT. ING. PAOLA ERBA Soc. A. Settori: di civile e ambientale di industriale n° A 20737 MILANO 19/01/2022	IL RESPONSABILE DEL PROCEDIMENTO Ing. PAOLO BALDONI ROMAGNA ACQUE - SOCIETA' DELLE FONTI S.p.A.
--	---

CONDOTTA E MANUFATTI DI LINEA PLANIMETRIE SU FOTOPIANO COMUNE DI CESENA/CESENATICO - LOTTO 3, SUBLOTTO 4LSUB27 TAV. 1/4		<b>3.11</b>	
Revisori	Rev. Descrizione		Data
	C		
	B		
	A	EMMISSIONE	06/08/2021
Numero elaborato	<b>P 3 C O N P L A 0 1 1 A</b>		Scala 1:5'000