



SEZIONI TIPOLOGICHE PER CONDOTTE IN CAMPAGNA


SEZIONE DI SCAVO TIPO PER TERRENI MEDIAMENTE COESIVI
Scala 1:50

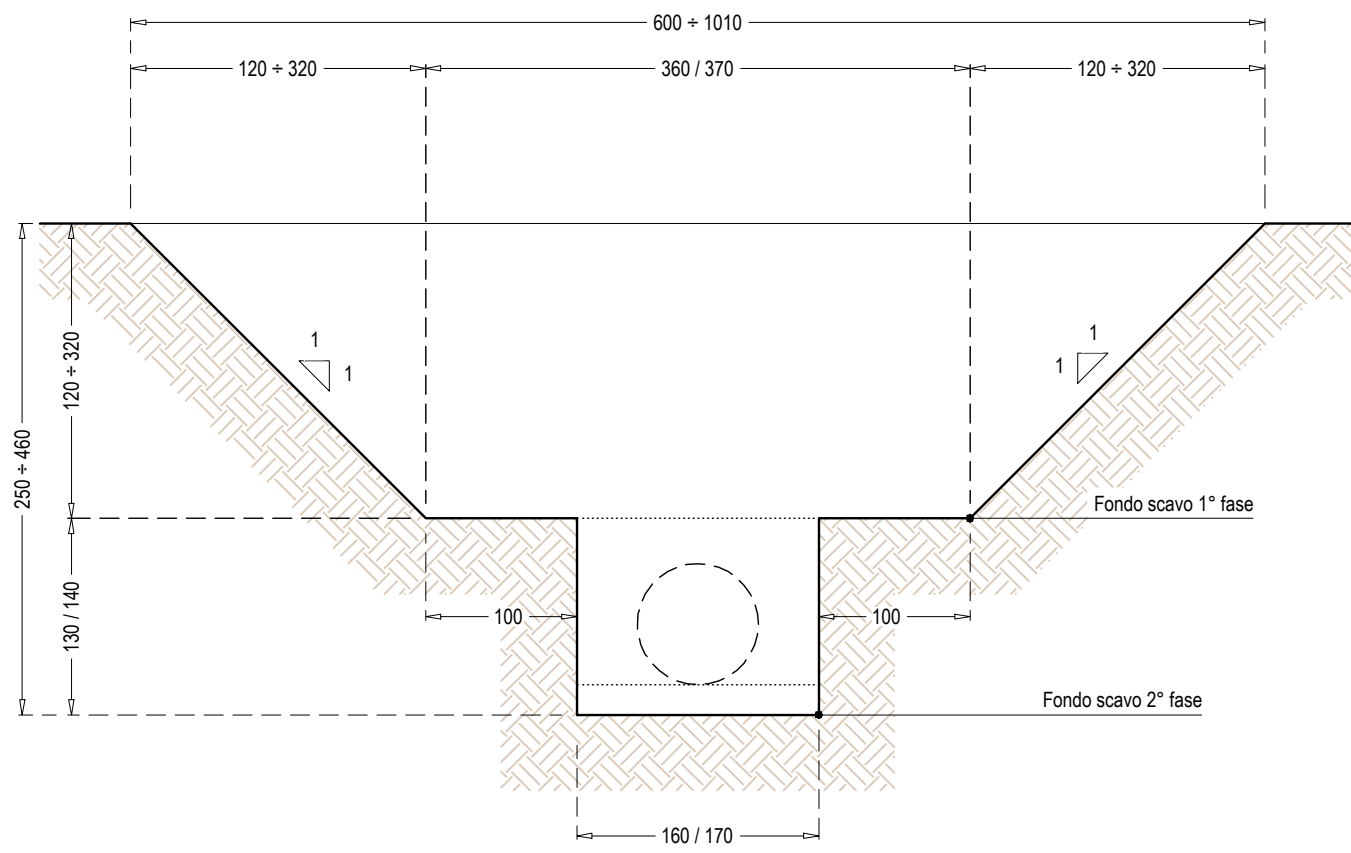


SEZIONE DI POSA TIPO PER TERRENI MEDIAMENTE COESIVI
Scala 1:50

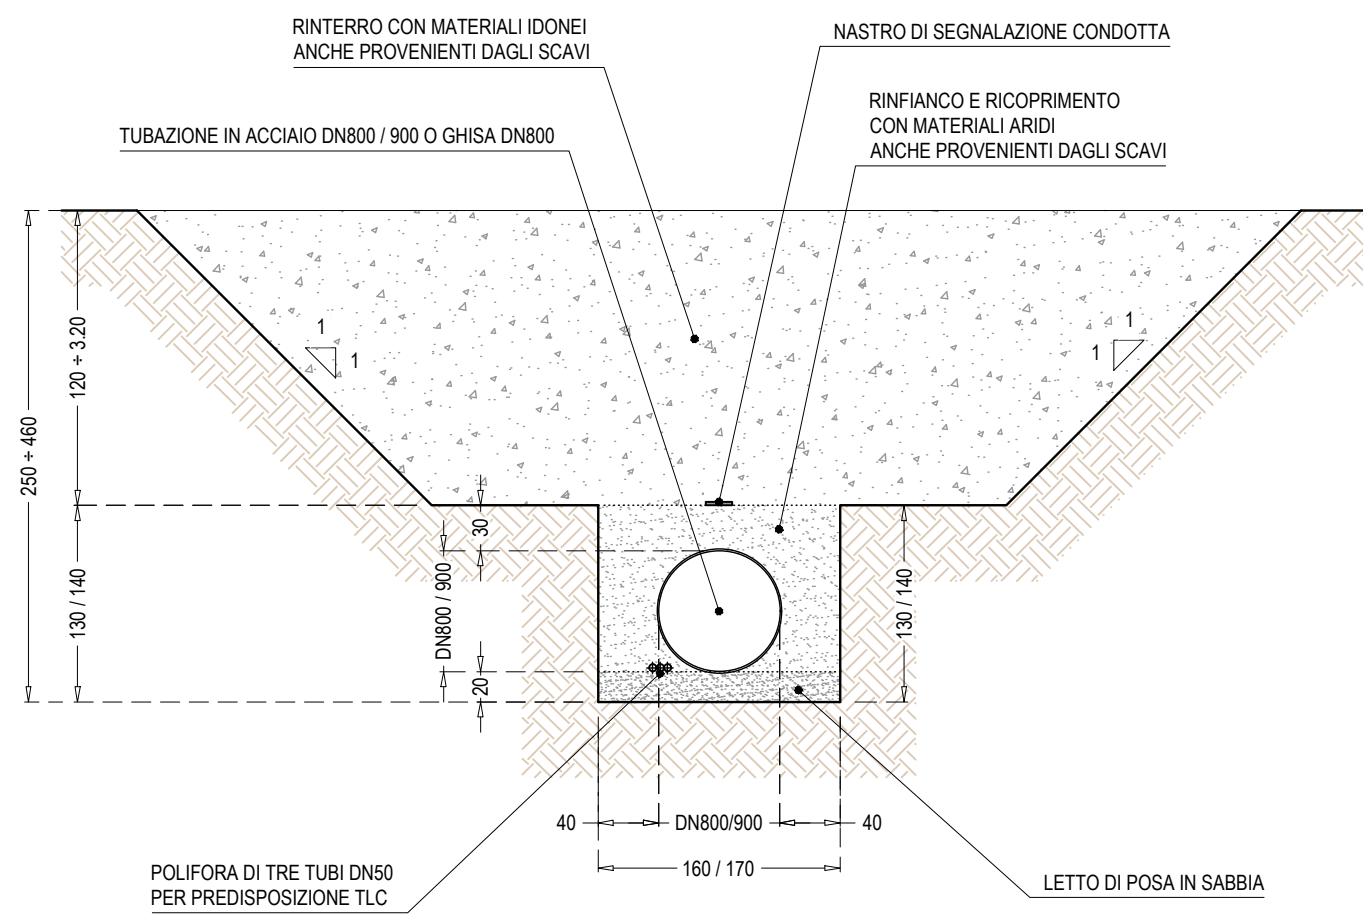


SEZIONE DI SCAVO TIPO PER TERRENI DEBOLMENTE COESIVI
Scala 1:50

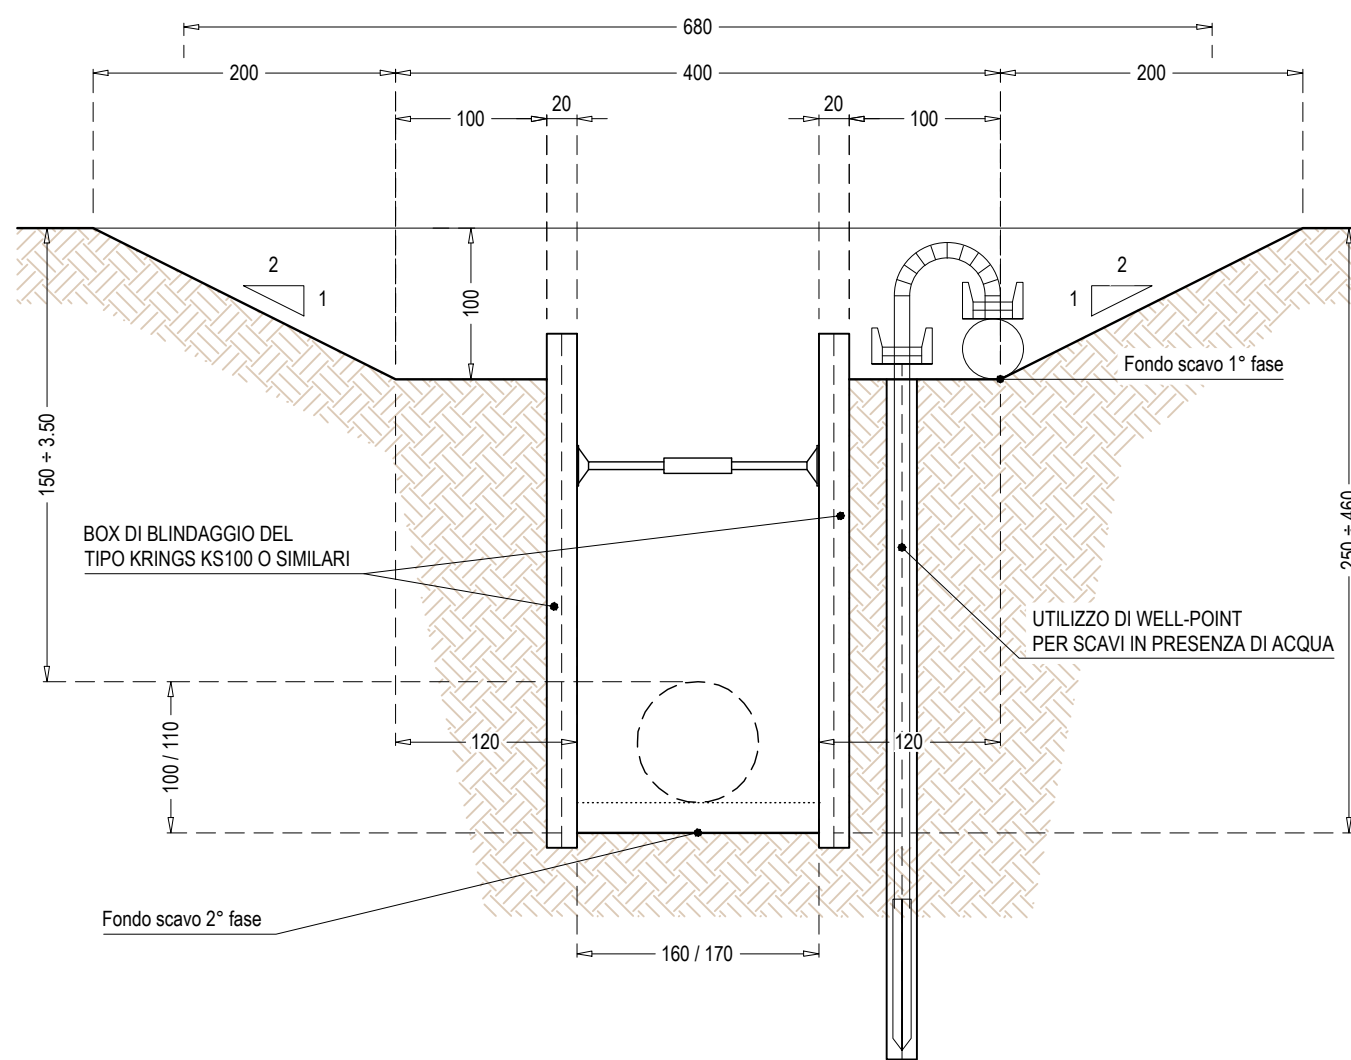


SEZIONE DI POSA TIPO PER TERRENI DEBOLMENTE COESIVI
Scala 1:50

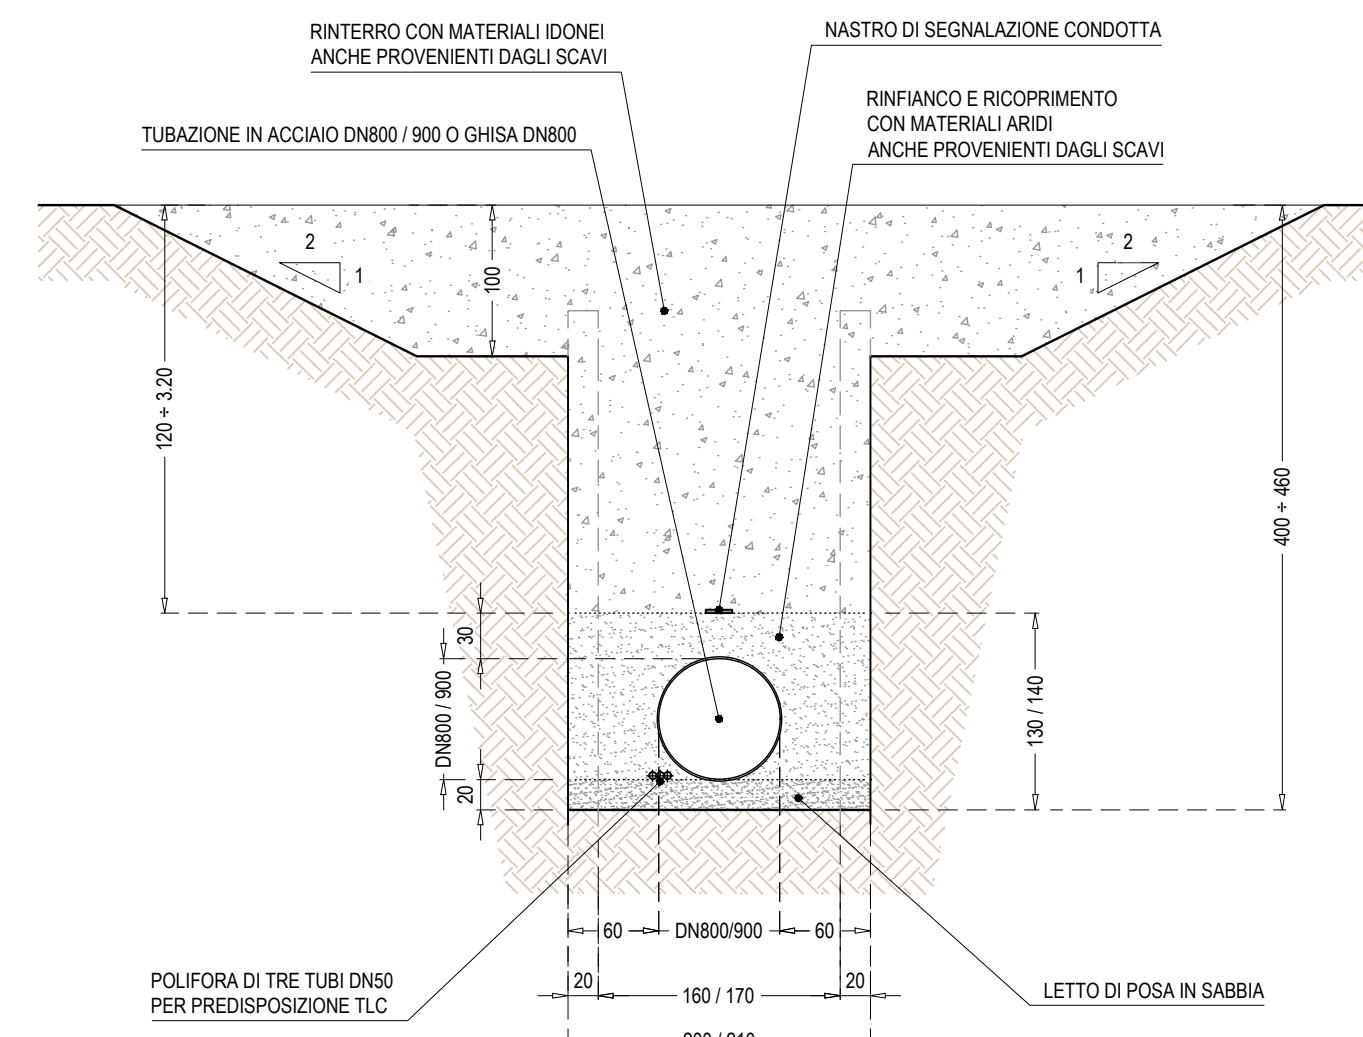


SEZIONE TIPOLOGICA
AREA DI OCCUPAZIONE TEMPORANEA
CON BLINDOSCAVO
Scala 1:100

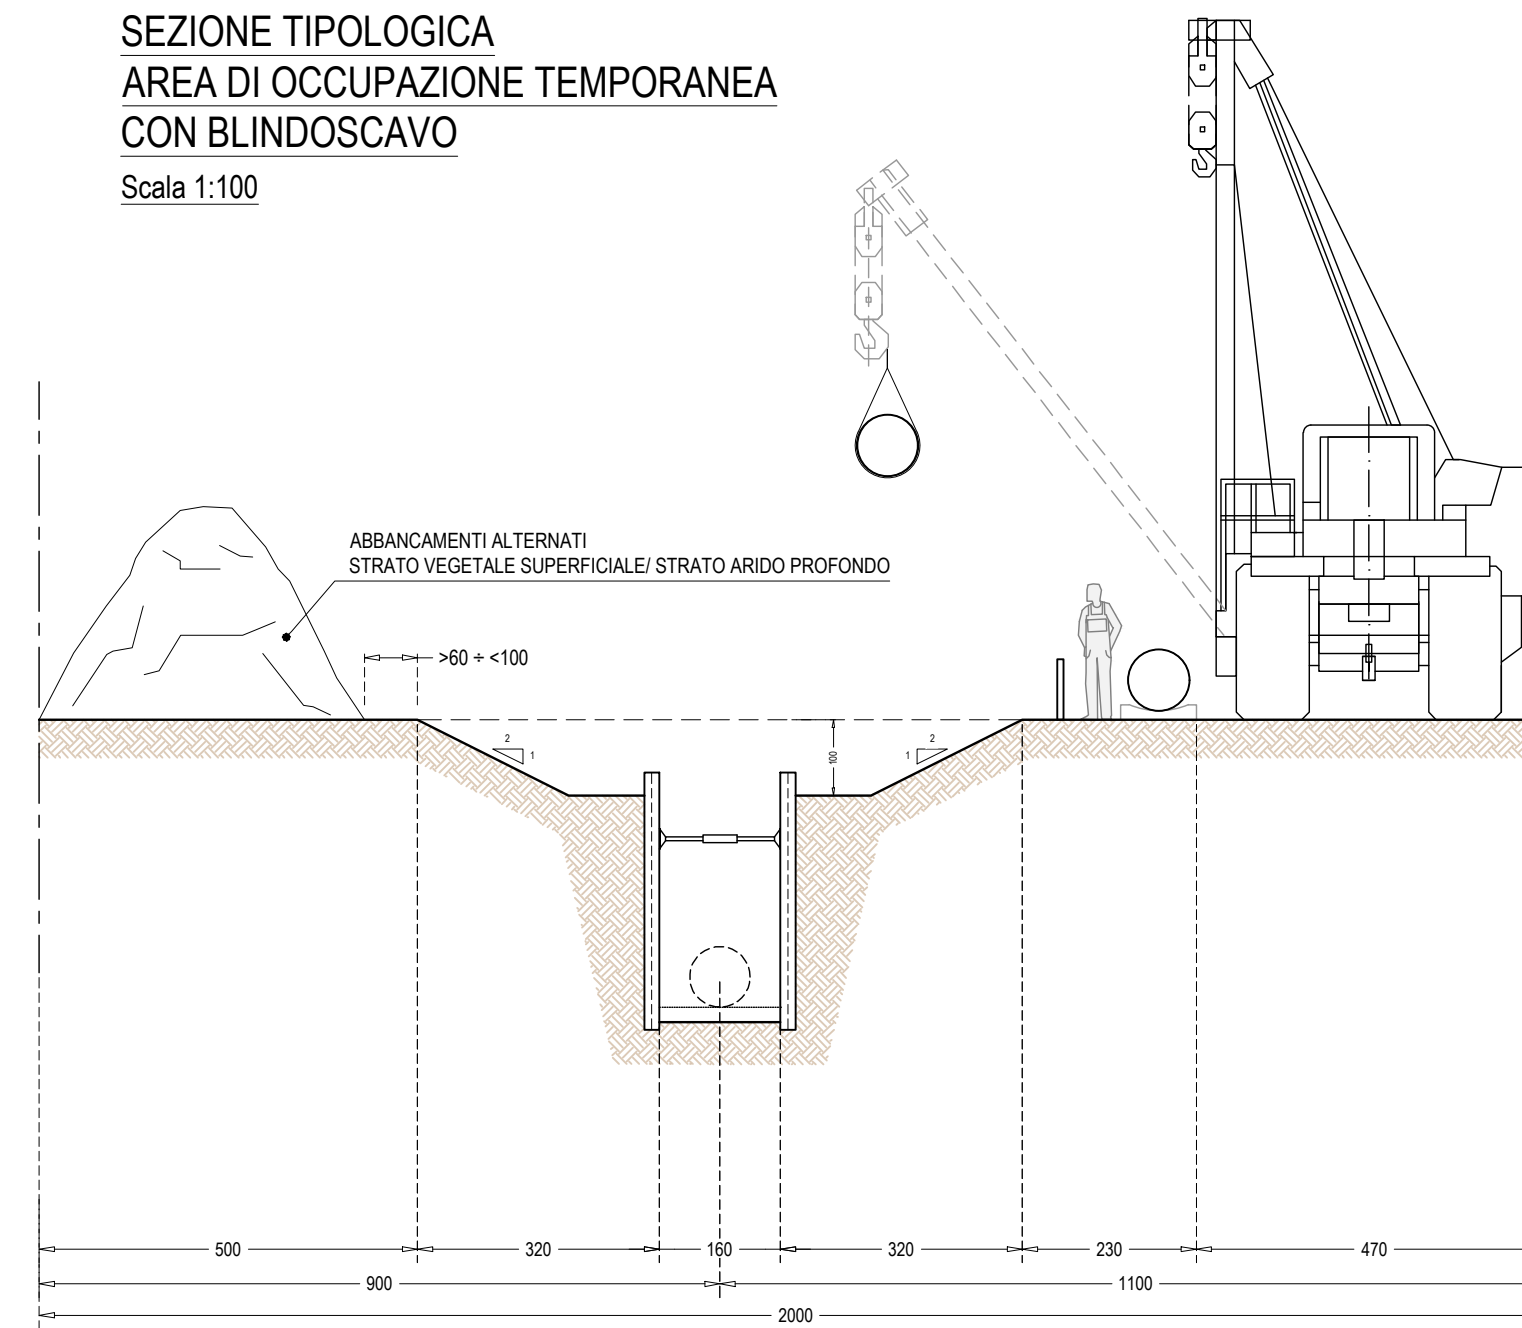


SEZIONE TIPOLOGICA
AREA DI OCCUPAZIONE TEMPORANEA
CON SCAVO APERTO
Scala 1:100

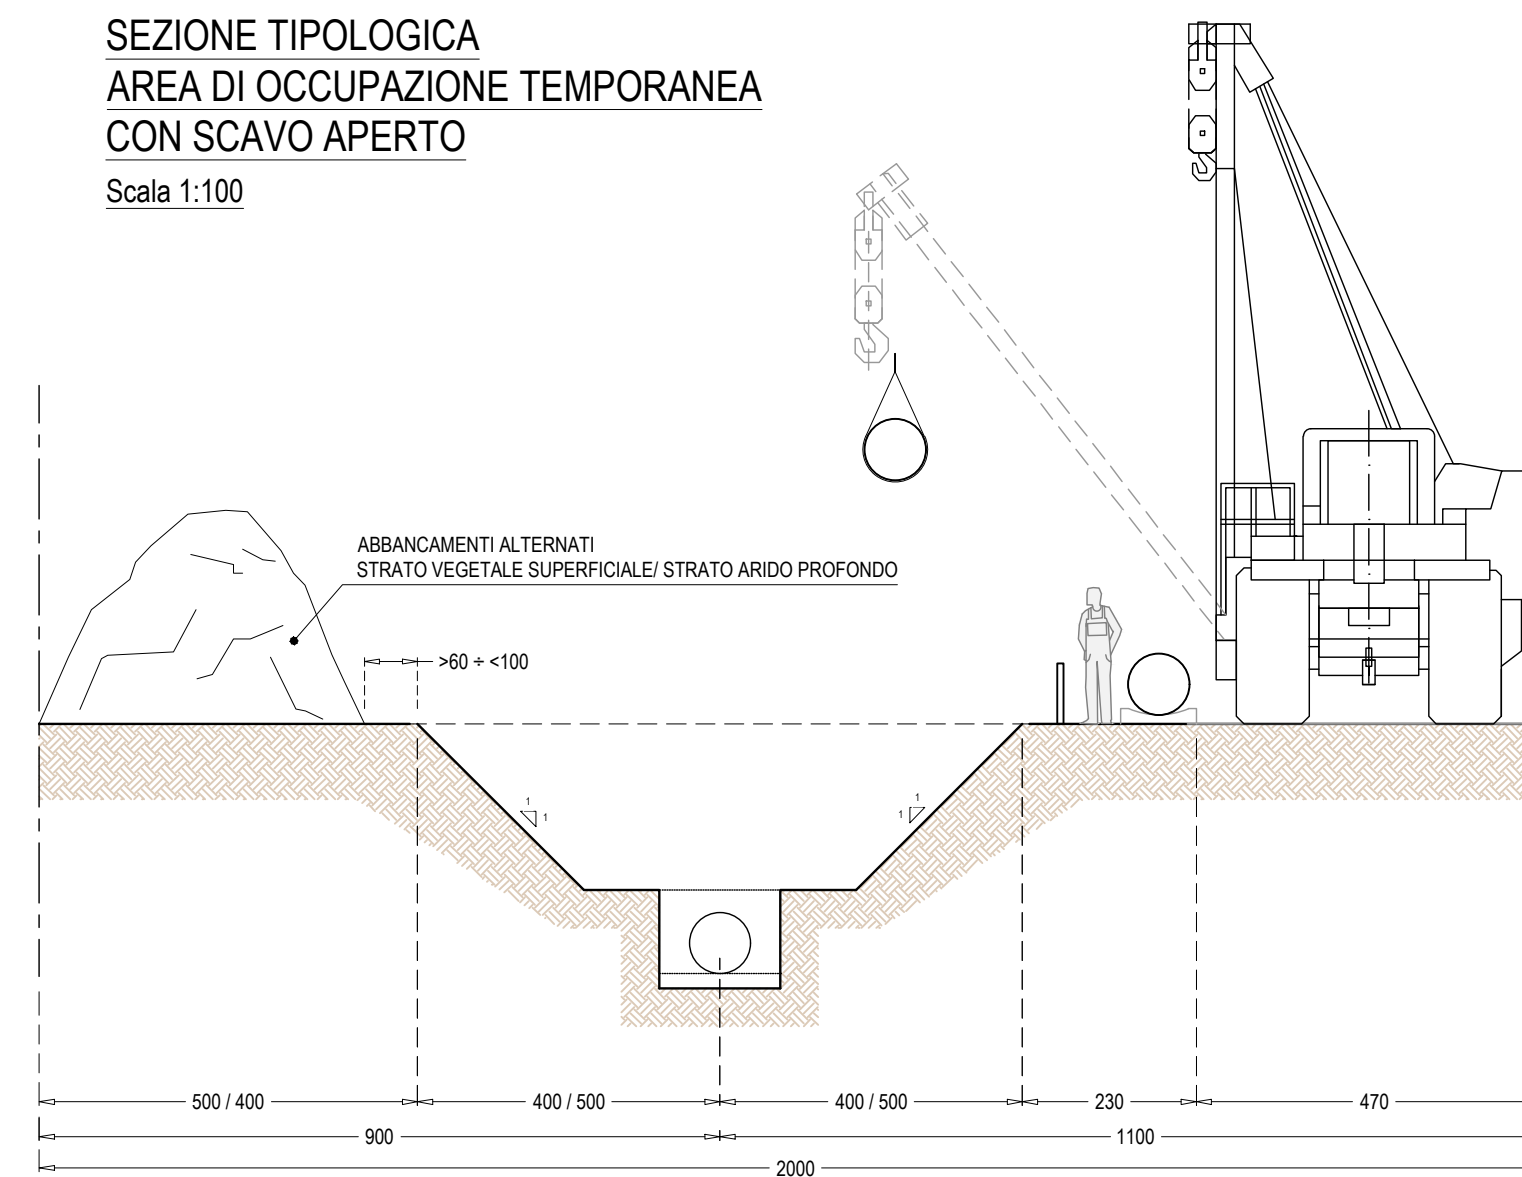

SEZIONE DI SCAVO TIPO PER TERRENI NON COESIVI O SCAVI PROFONDI
Scala 1:50

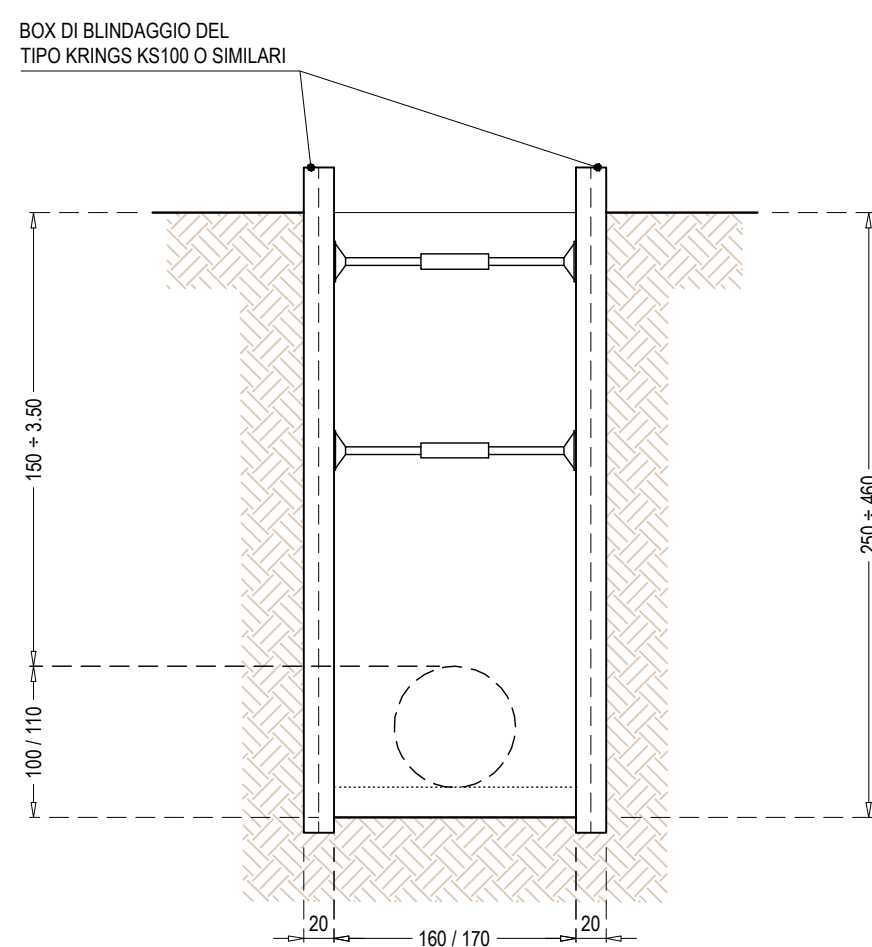


SEZIONE DI SCAVO TIPO PER TERRENI NON COESIVI O SCAVI PROFONDI
Scala 1:50

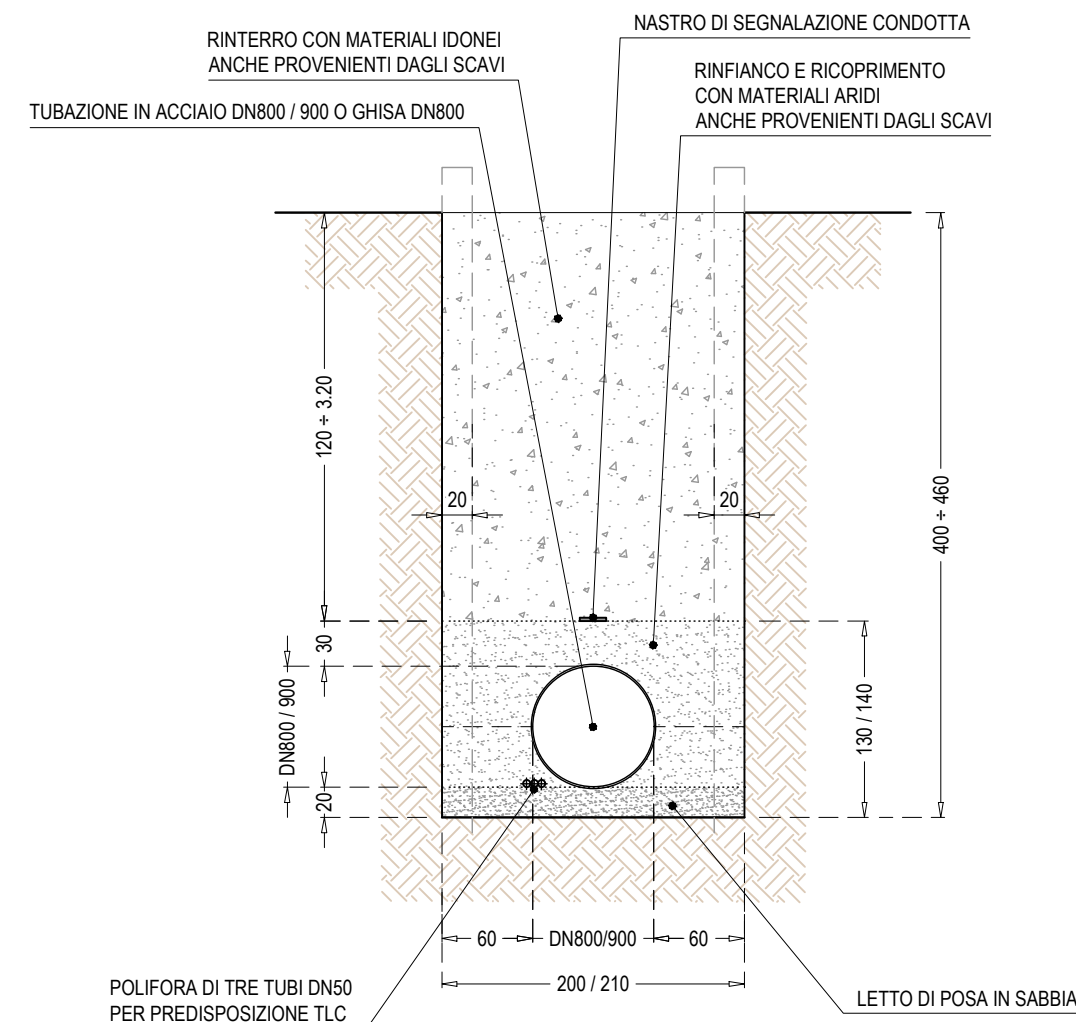


SEZIONI TIPOLOGICHE PER CONDOTTE IN SEDE STRADALE

SEZIONE DI SCAVO TIPO
Scala 1:50

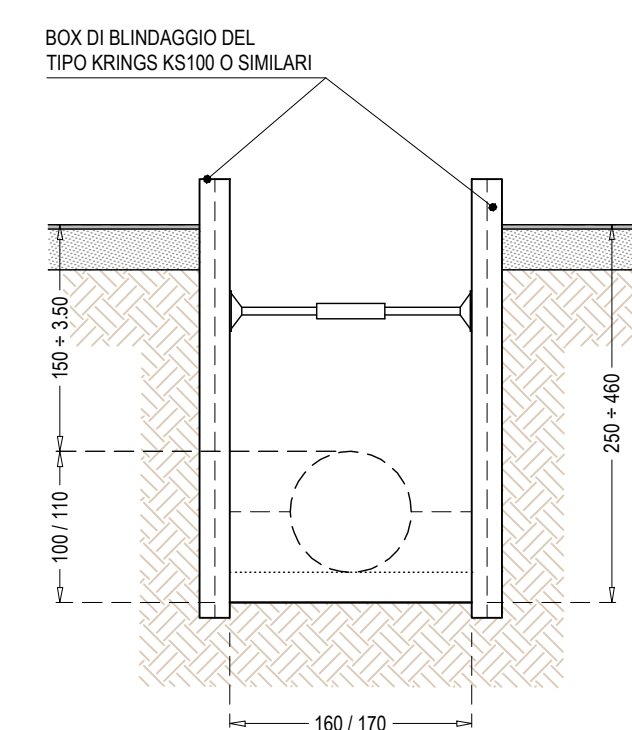

SEZIONE DI POSA TIPO
Scala 1:50

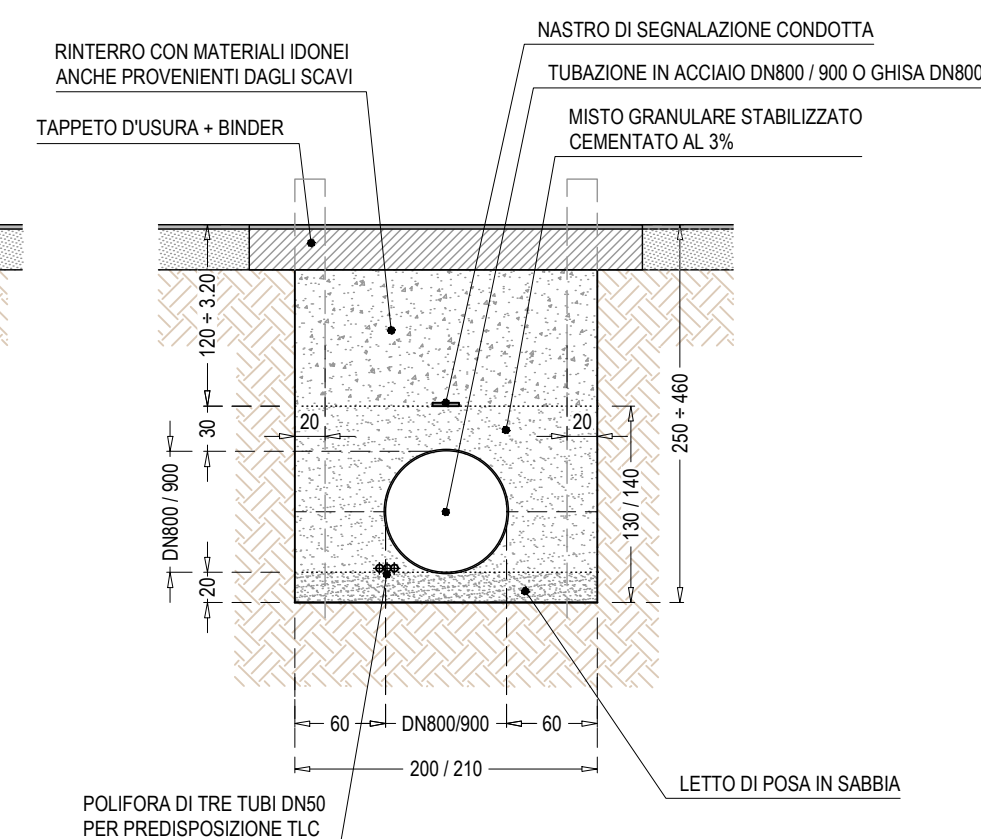

ACQUEDOTTO DELLA ROMAGNA - 4LSUB26/27

TERZA DIRETTRICE DELLA RETE DI ADDUZIONE
DELL'ACQUEDOTTO DELLA ROMAGNA

(CODICI ATERSIR 2014RAAC0005 e 2017RAAC0003)

PROGETTO DI FATTIBILITA' TECNICA
ED ECONOMICA

ALPINA
ALPINA S.p.A.
Via Ripamonti, 2
20123 Milano, Italy
www.alpina-spa.it
+39.02.58305010

ELTEC S.r.l.
Società di ingegneria
Via C. Seganti 73/F mt. 5/6
47121 Forlì (FC)
Tel. +39.0543.473892
E-mail: info@eltecservice.it

| | | |
|---|---|---|
| IL PROGETTISTA Ing. PAOLA ERBA R.T.O. ALPINA S.p.A. | ELTEC S.r.l. ING. PAOLA ERBA Sez. A Settori: di civile e ambientale di industriale n° 4.242747 MILANO 10/09/2010 | IL RESPONSABILE DEL PROCEDIMENTO Ing. PAOLO BALDONI ROMAGNA ACQUE - SOCIETA' DELLE FONTI S.p.A. |
|---|---|---|

CONDOTTA E MANUFATTI DI LINEA
SEZIONI TIPOLOGICHE DI SCAVO E POSA

3.27

| Revisioni | Rev. | Descrizione | Data |
|------------------|--------------|-------------|-------------|
| | C | | |
| | B | | |
| | A | EMISSIONE | 06/08/2021 |
| Numero elaborato | P3CONSEZO27A | | Scala varie |