

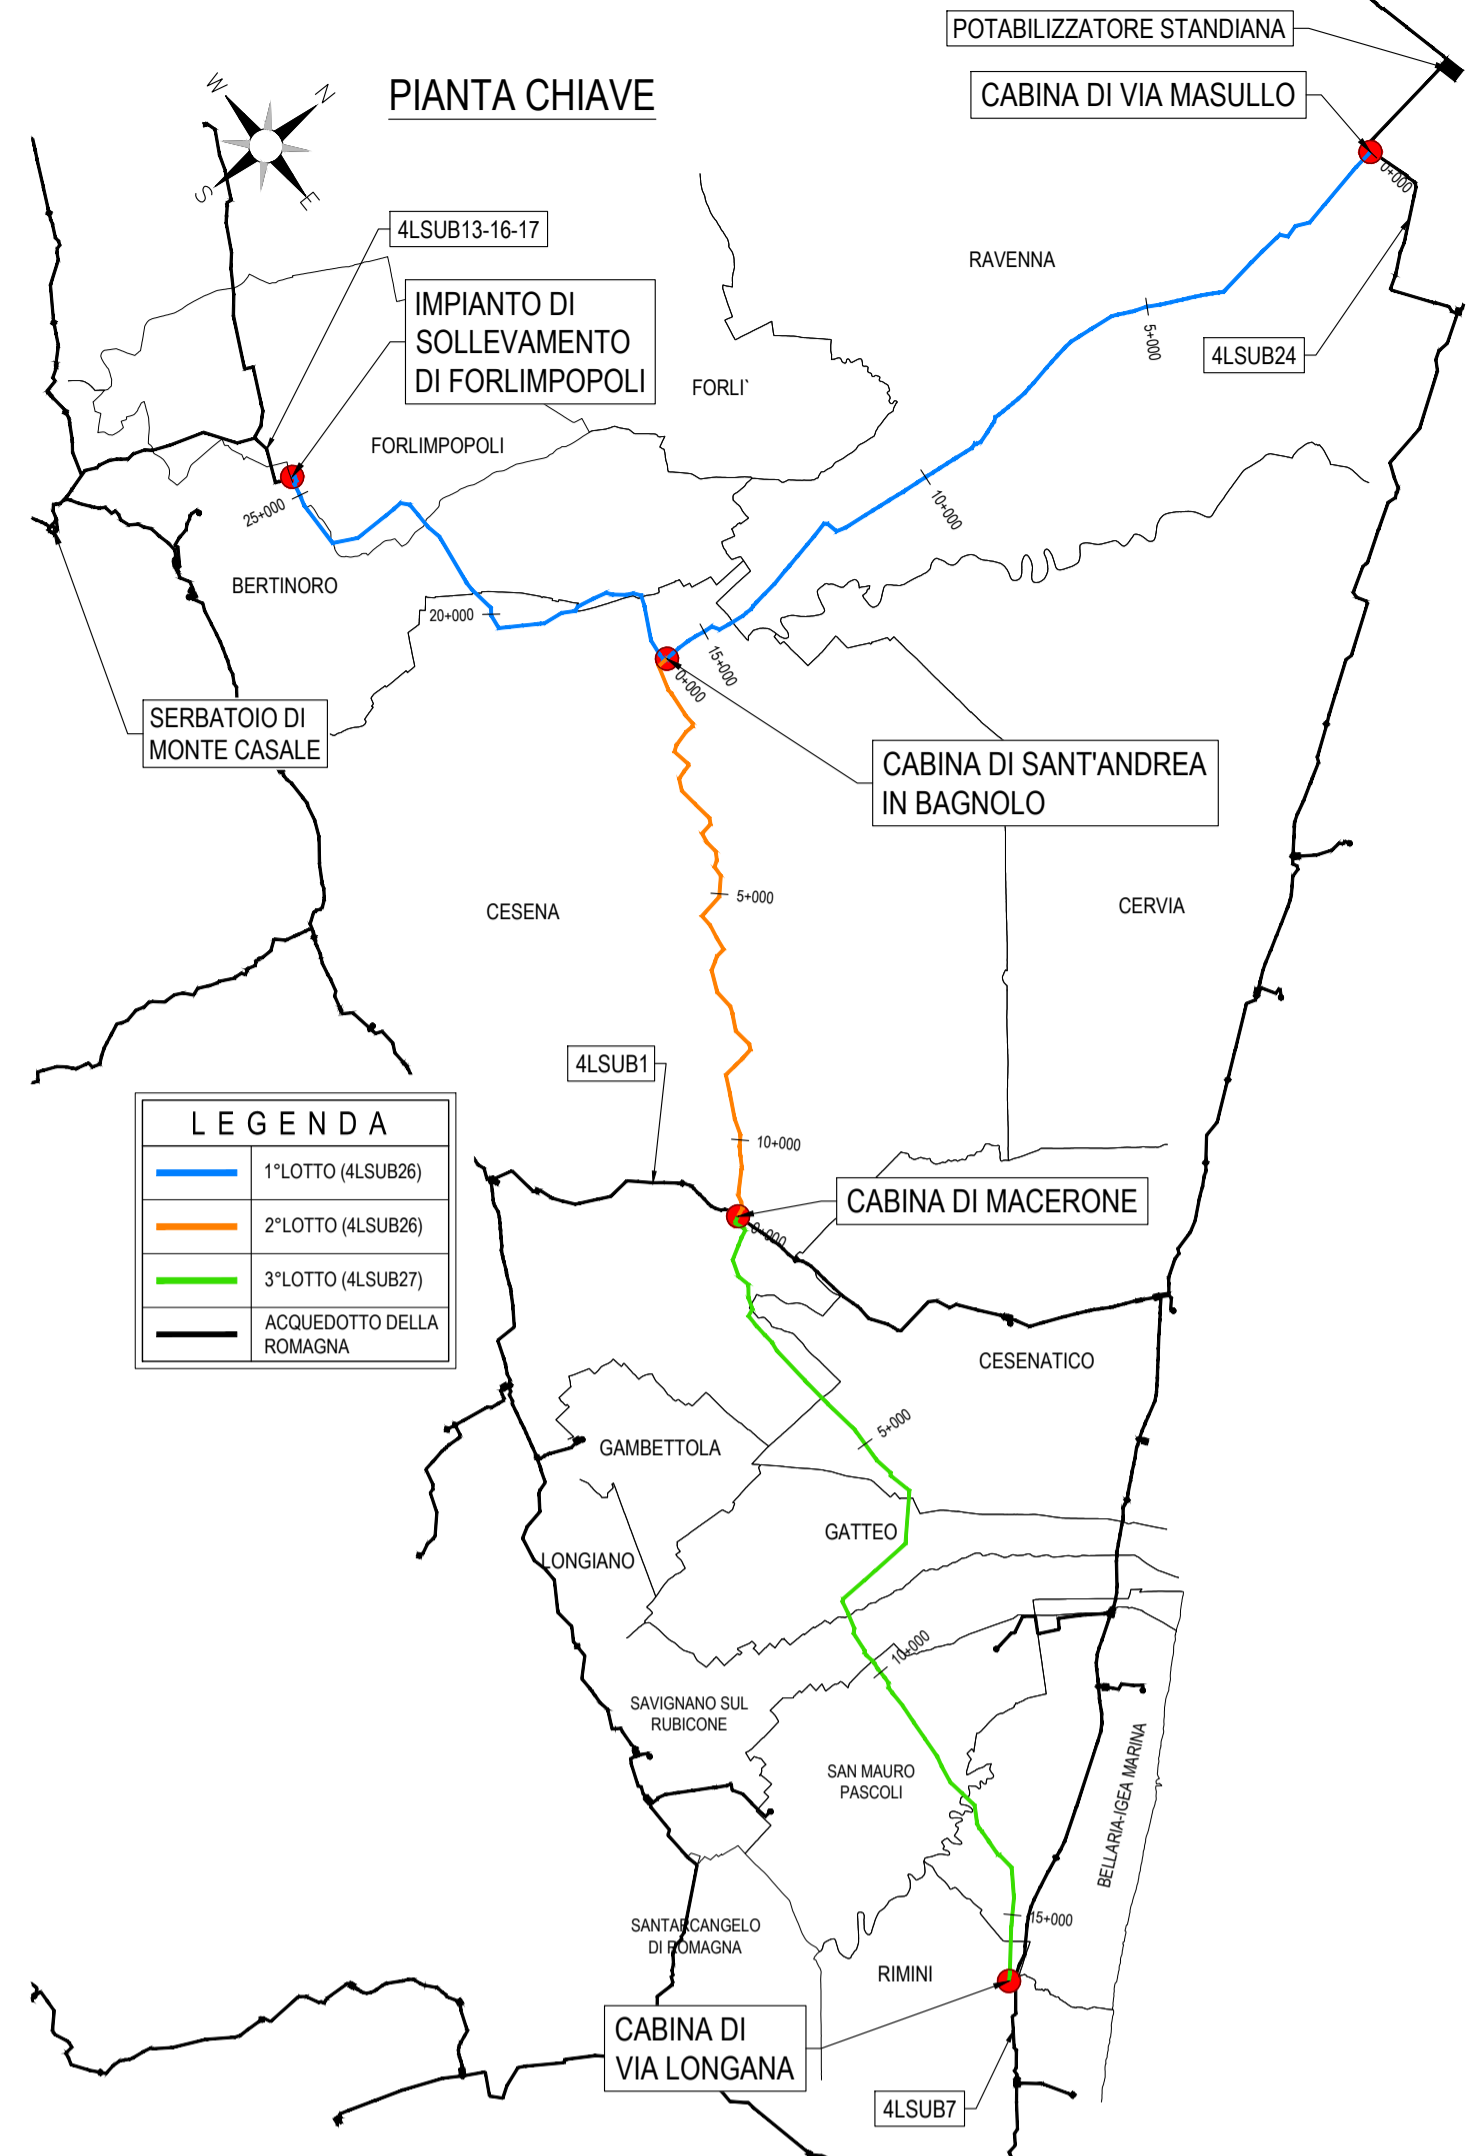


**OPERE ELETTROMECCANICHE PER COMPLETAMENTO
REALIZZAZIONE TERZA DIRETTRICE**

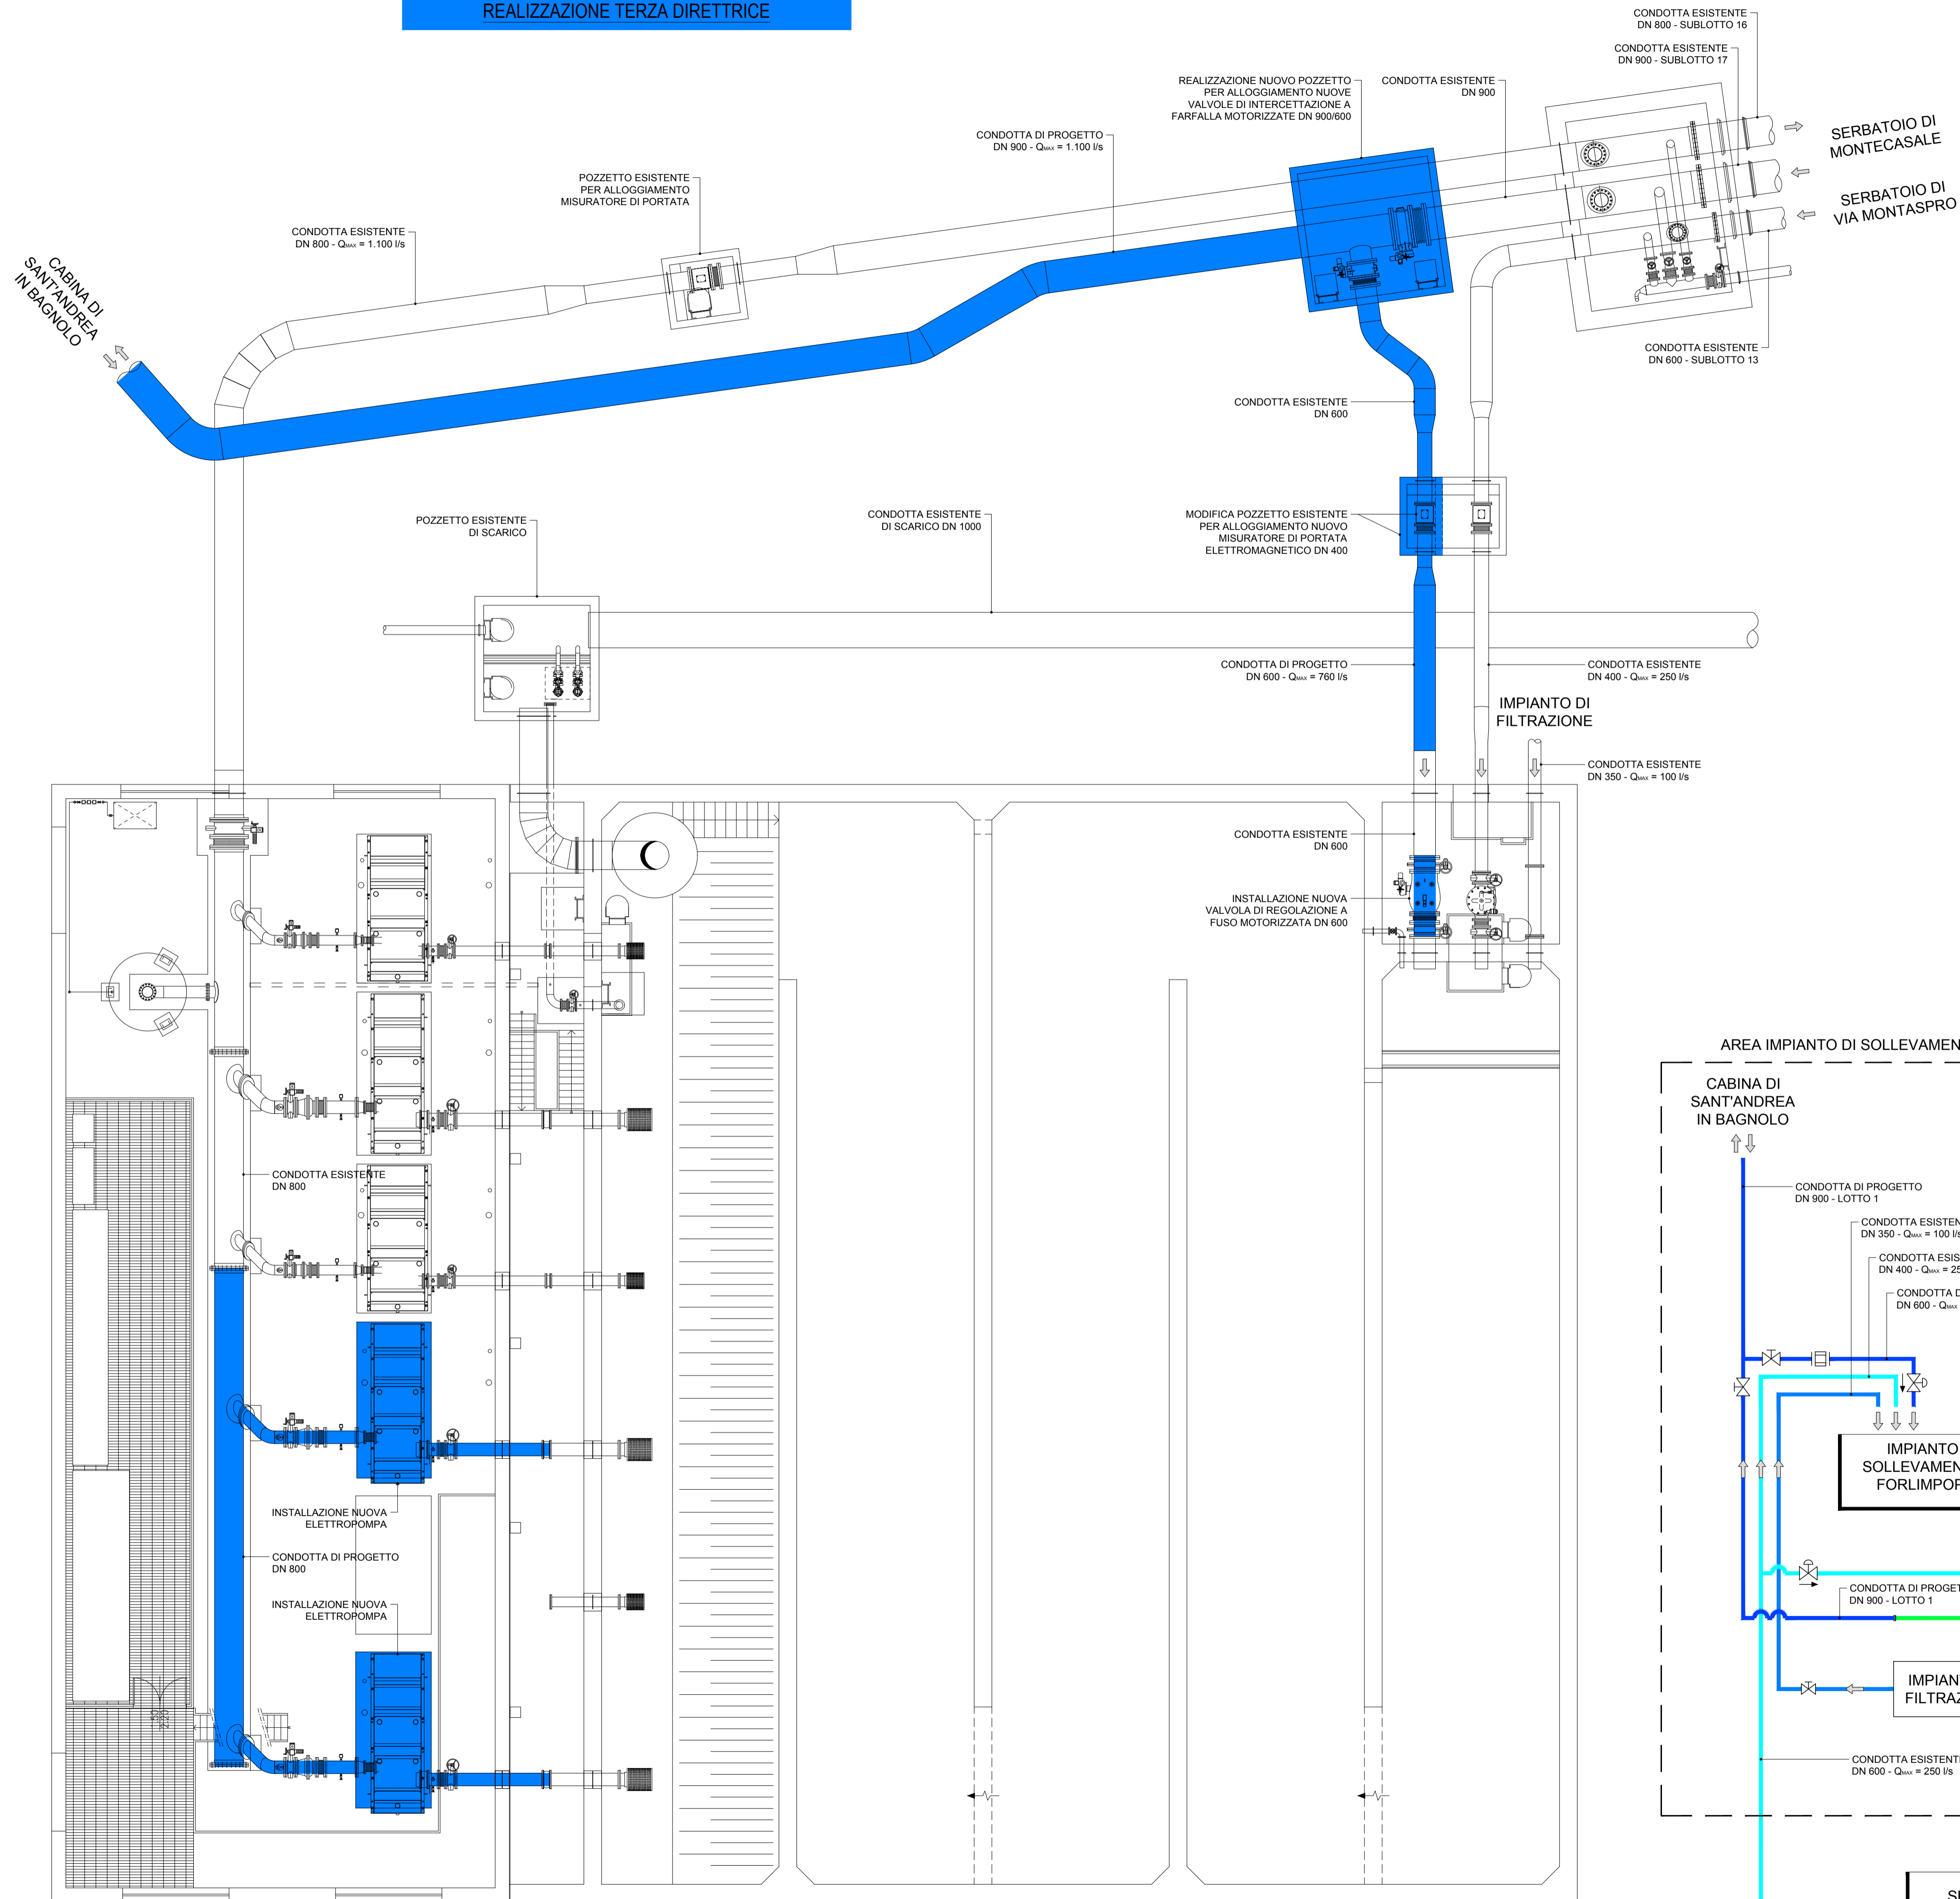

SCHEMA FUNZIONALE

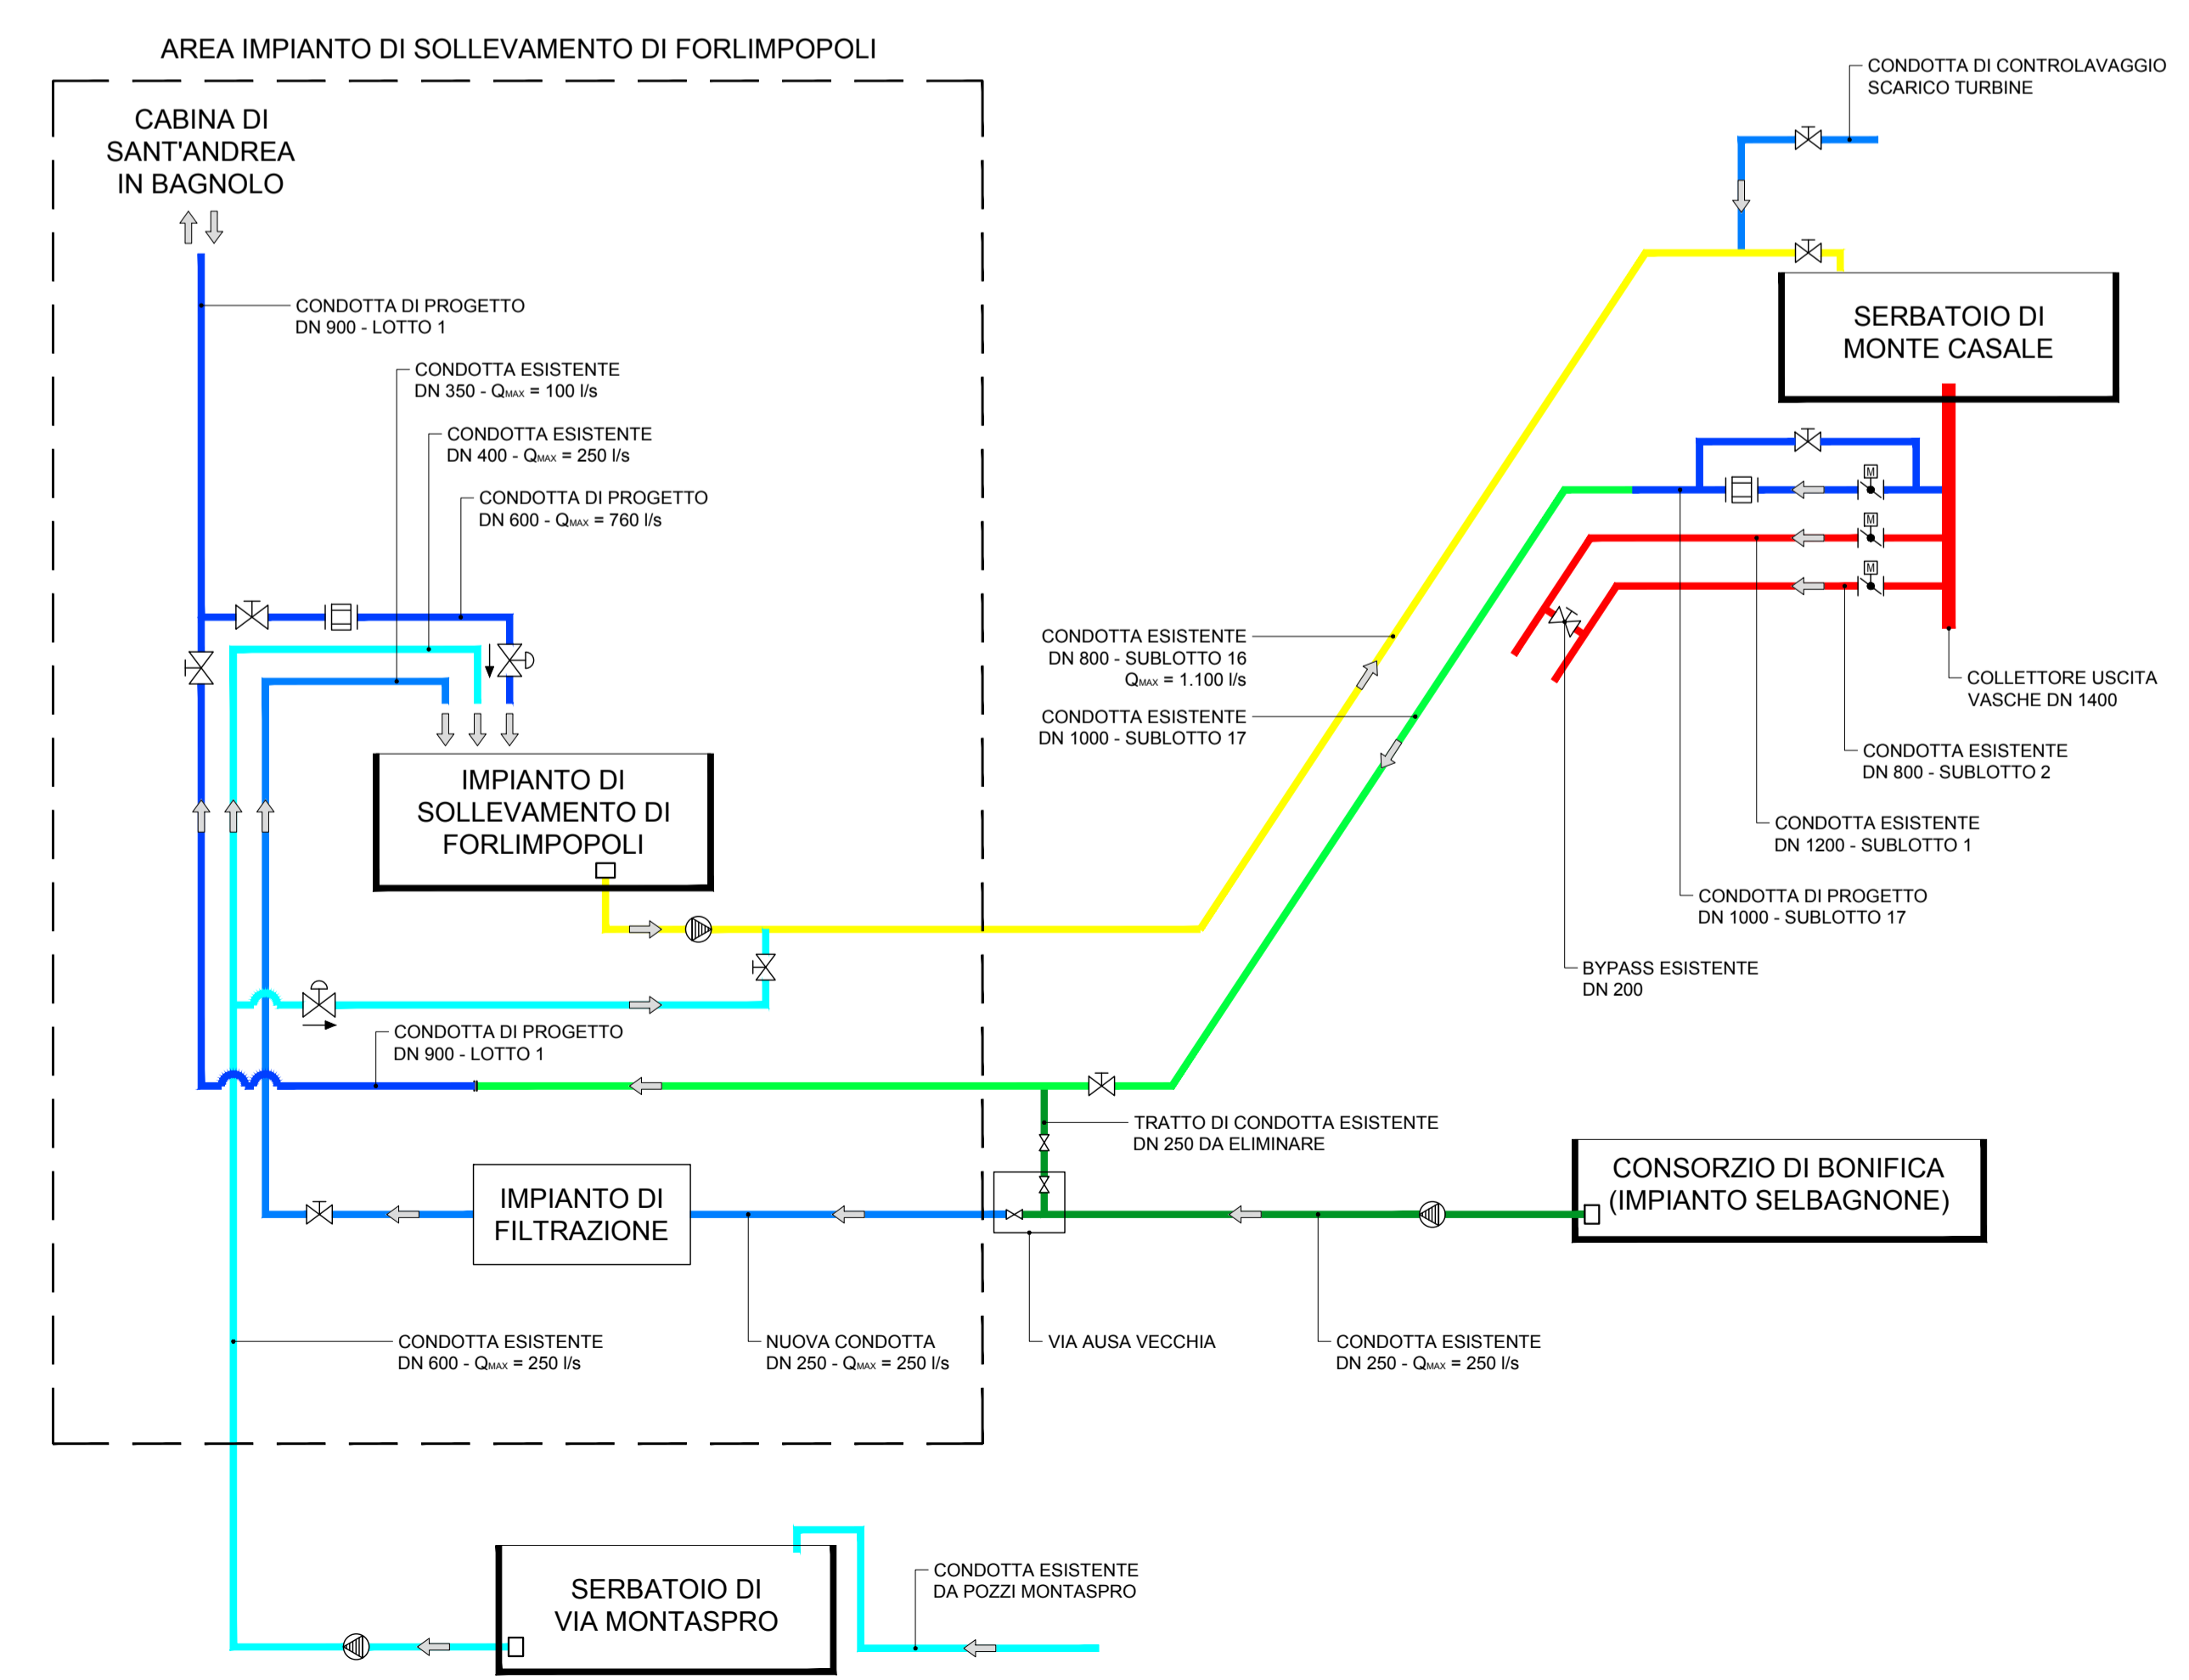

ACQUEDOTTO DELLA ROMAGNA - 4LSUB26/27

TERZA DIRETTRICE DELLA RETE DI ADDUZIONE
DELL'ACQUEDOTTO DELLA ROMAGNA
(CODICI ATERSIR 2014RAAC0005 e 2017RAAC0003)

PROGETTO DI FATTIBILITA' TECNICA
ED ECONOMICA

ALPINA S.p.A.
Via Ripamonti, 2
20123 Milano, Italy
www.alpina-spa.it
+39.02.5830510

ELTEC S.r.l.
Società di ingegneria
Via C. Seganti 73/F. inc.
316 - 47121 Forlì (FC)
Tel. +39.0543.473992
Email: info@eltec-service.it

IL PROGETTISTA
Ing. PAOLO ERBA
R.T.O. ALPINA S.p.A.

IL RESPONSABILE DEL PROCEDIMENTO
Ing. PAOLO BALDONI
ROMAGNA ACQUE - SOCIETA' DELLE FONTI S.p.A.

CONDOTTA E MANUFATTI DI LINEA
INTERCONNESSIONE
IMPIANTO DI SOLLEVAMENTO DI FORLIMPOPOLI

3.37

Revisioni	Rev.	Descrizione	Data
	C		
	B		
	A	EMISSIONE	06/08/2021

Numero elaborato: **P3 CONDET037A** Scala: **Varie**