
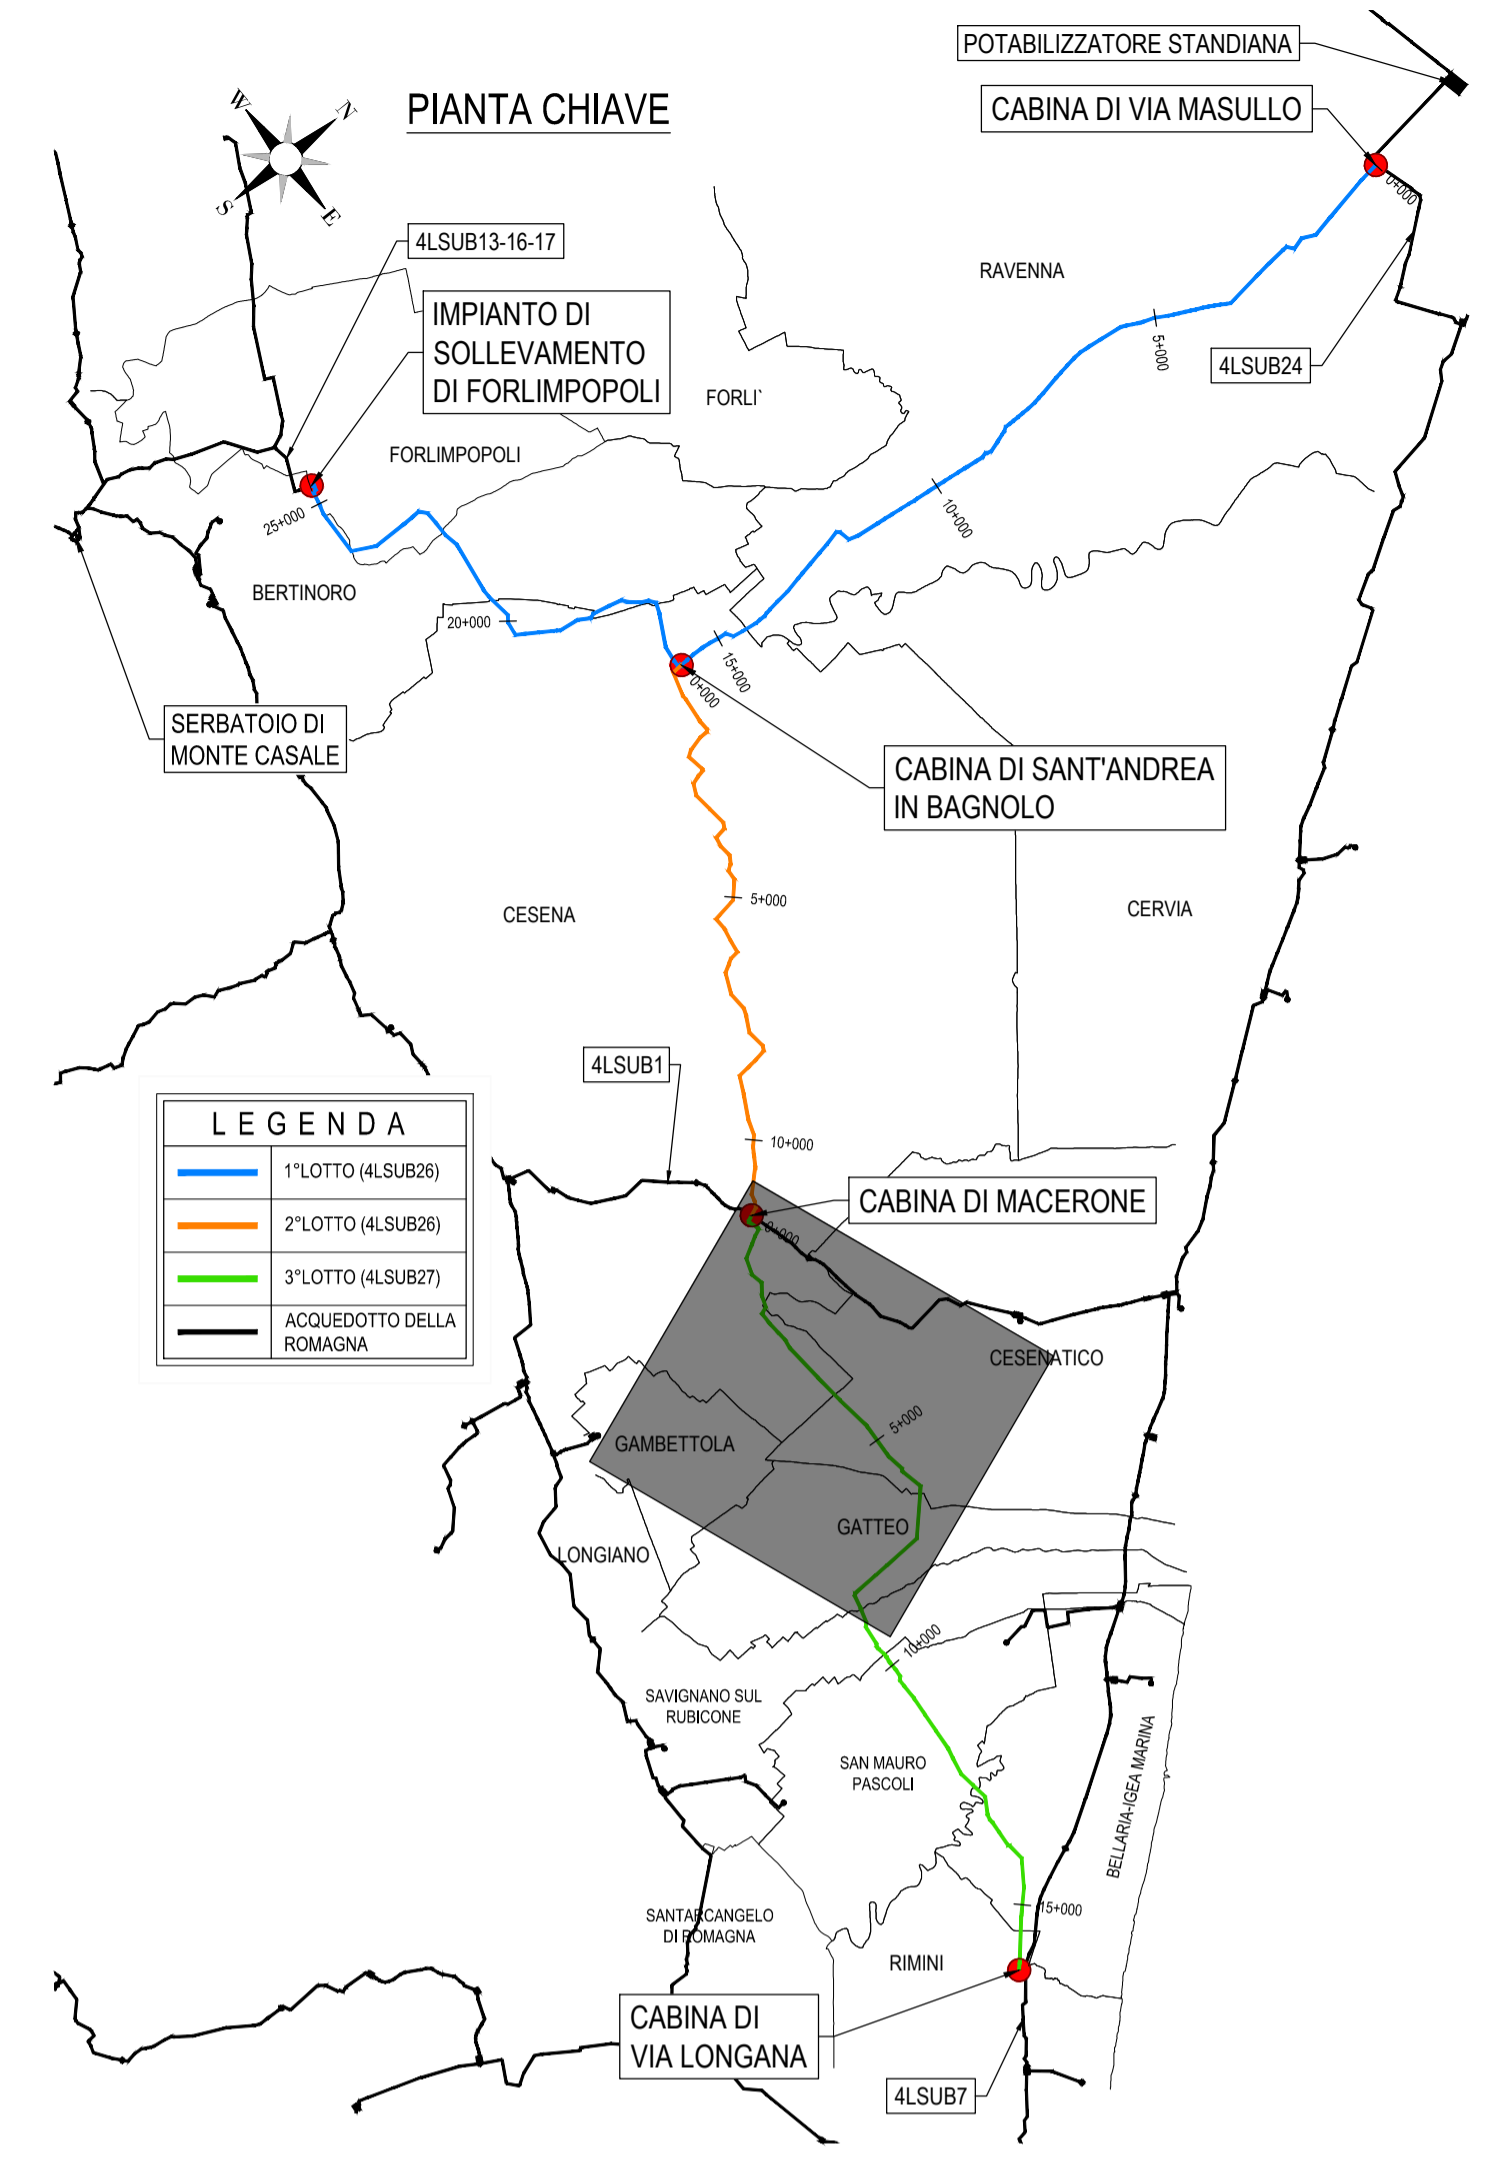


PLANIMETRIA
scala 1:10'000

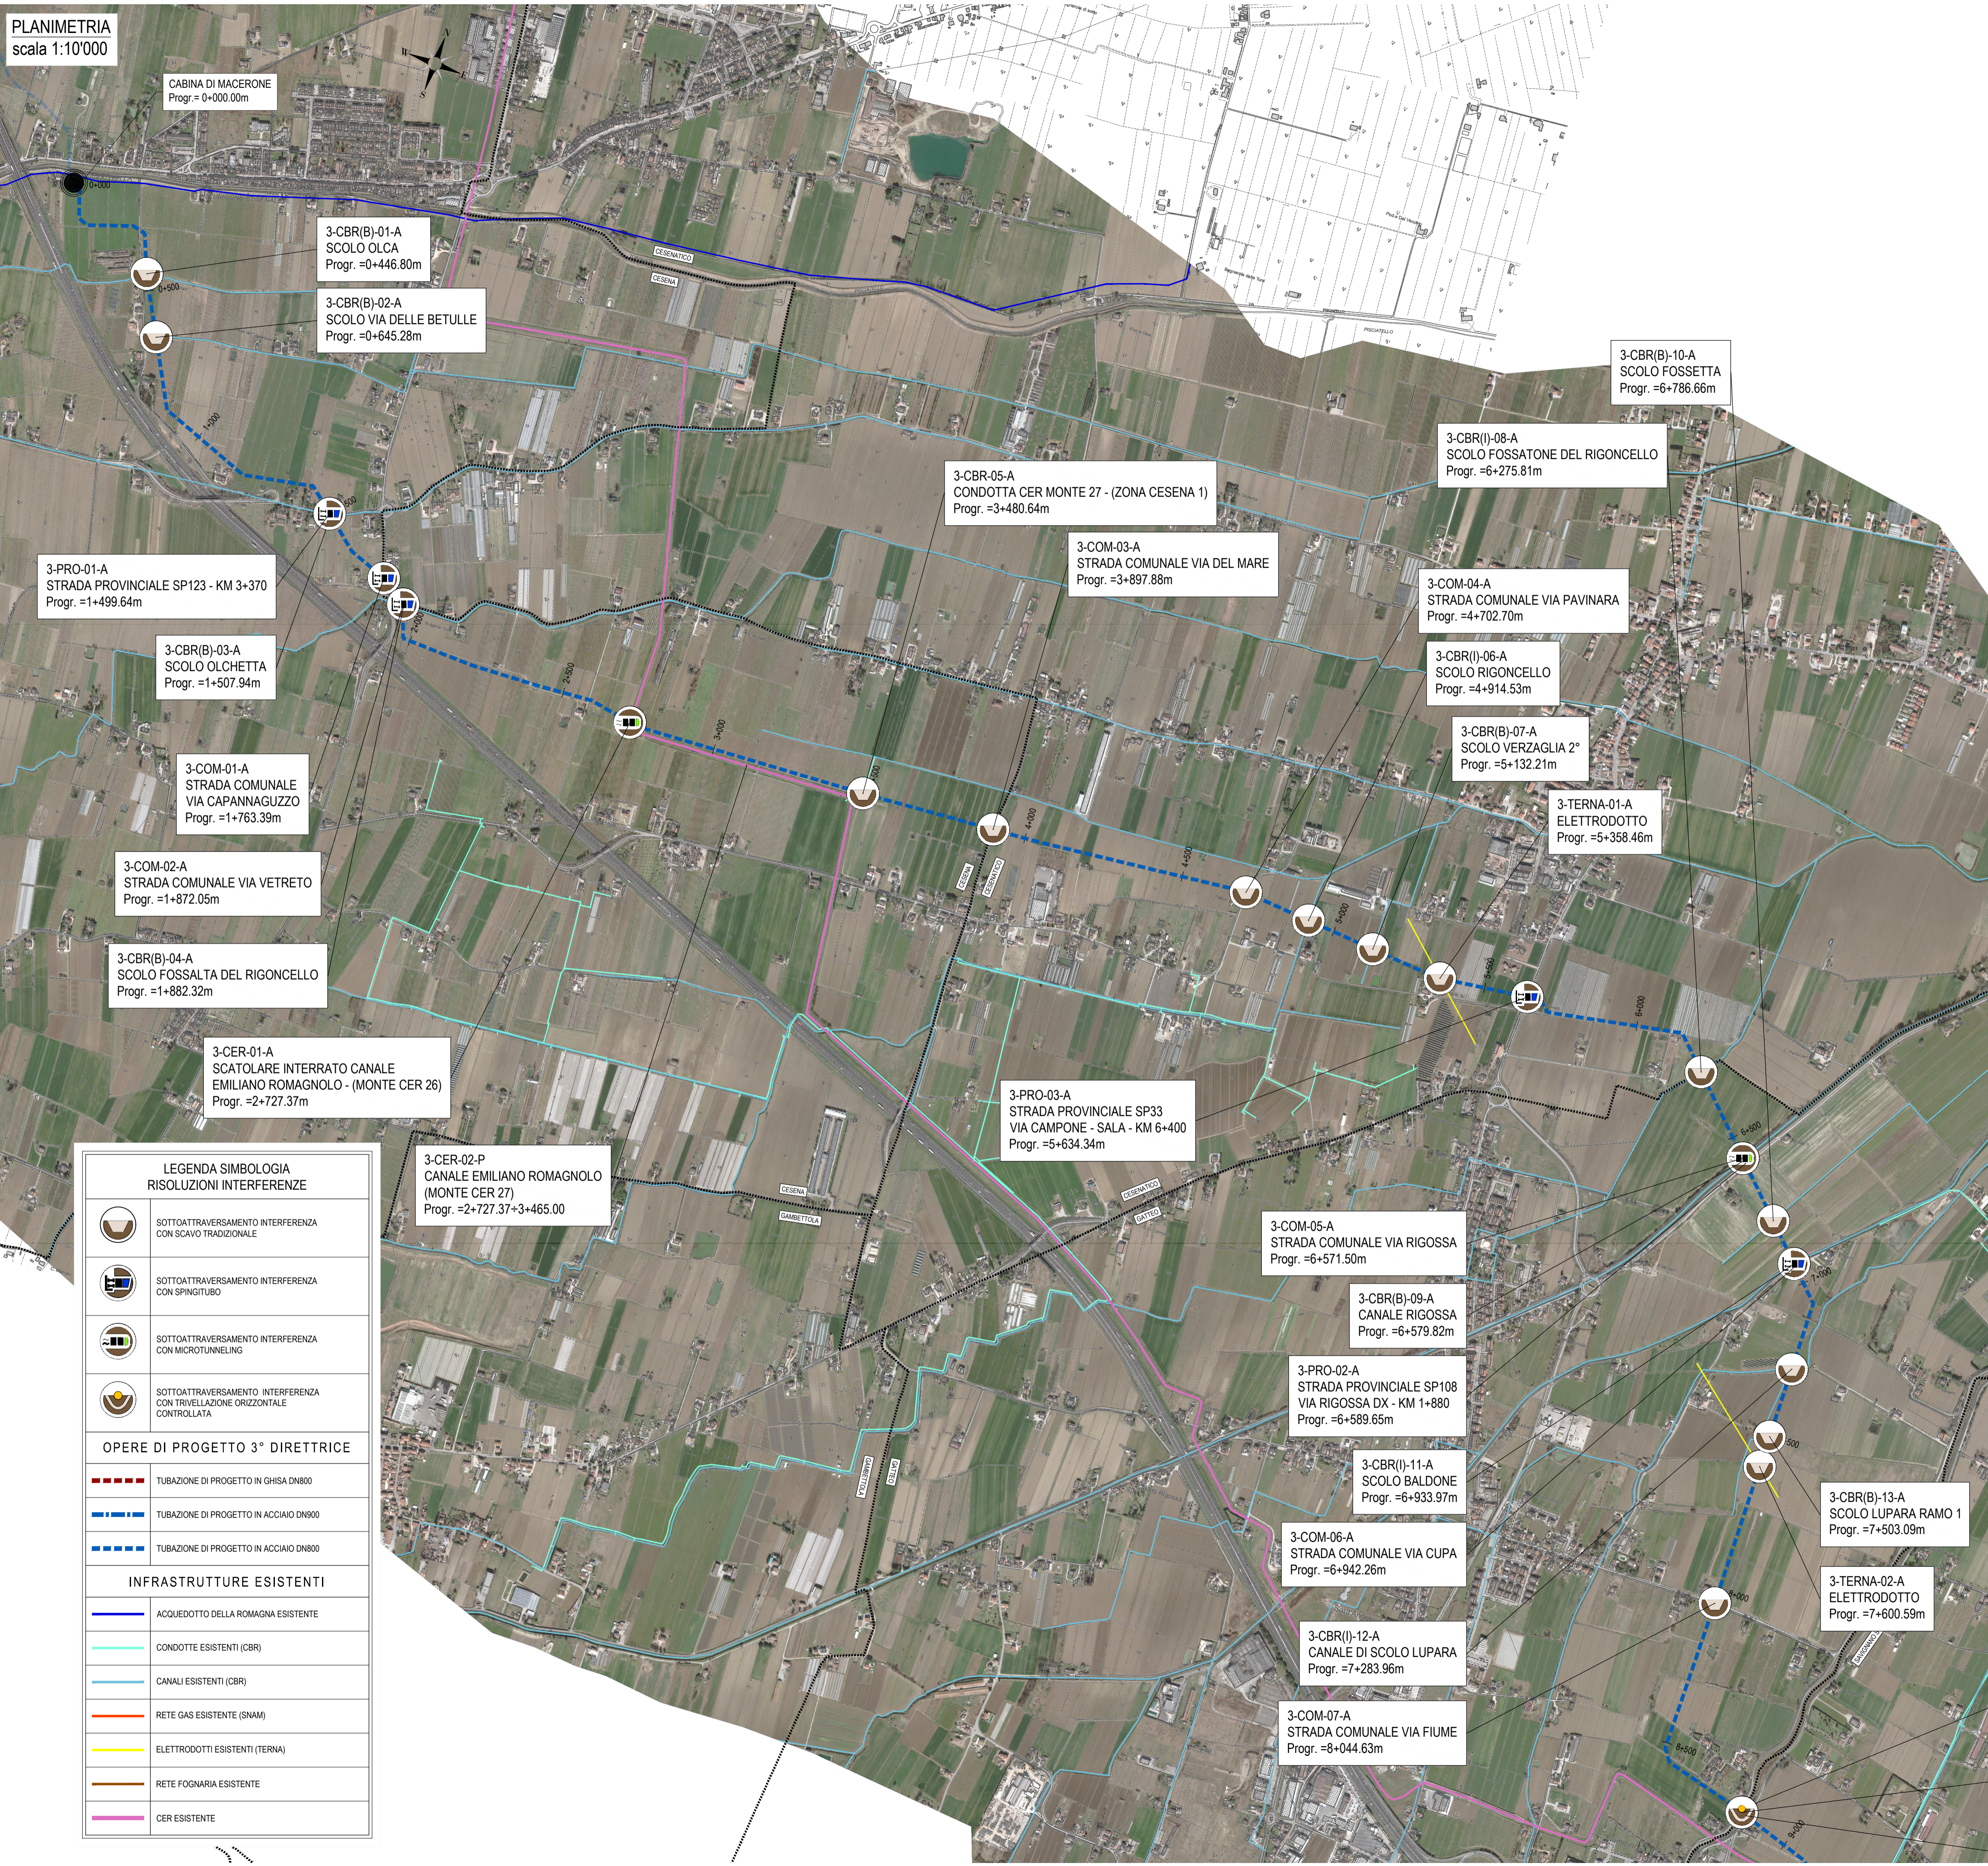

Romagna Acque
Società delle Fonti S.p.A.

ACQUEDOTTO DELLA ROMAGNA - 4LSUB26/27

TERZA DIRETTRICE DELLA RETE DI ADDUZIONE
DELL'ACQUEDOTTO DELLA ROMAGNA

(CODICI ATERSIR 2014RAAC0005 e 2017RAAC0003)

PROGETTO DI FATTIBILITA' TECNICA
ED ECONOMICA

ALPINA S.p.A.
Via Ripamonti, 2
20123 Milano, Italy
www.alpina-spa.it
+39.02.58305010

ELTEC S.r.l.
Società di ingegneria
Via C. Seganti 73/F int. 5/6
47121 Forlì (FC)
Tel. +39(0543)473892
Email: info@eltec-service.it

IL PROGETTISTA
Ing. PAOLA ERBA
R.T.O. ALPINA S.p.A. - ELTEC S.r.l.

IL RESPONSABILE DEL PROCEDIMENTO
Ing. PAOLO BALDONI
ROMAGNA ACQUE - SOCIETA' DELLE FONTI S.p.A.

RISOLUZIONE DELLE INTERFERENZE
PLANIMETRIE RISOLUZIONE/COORDINAMENTO INTERFERENZE
LOTTO 3
TAV. 1/2

4.08

Revisioni	Rev.	Descrizione	Data
	C		
	B		
	A	EMMISSIONE	06/08/2021

Numero elaborato **P 4 I N T P L A 0 0 8 A** Scala 1:10'000