PLANIMETRIA
scala 1:2000

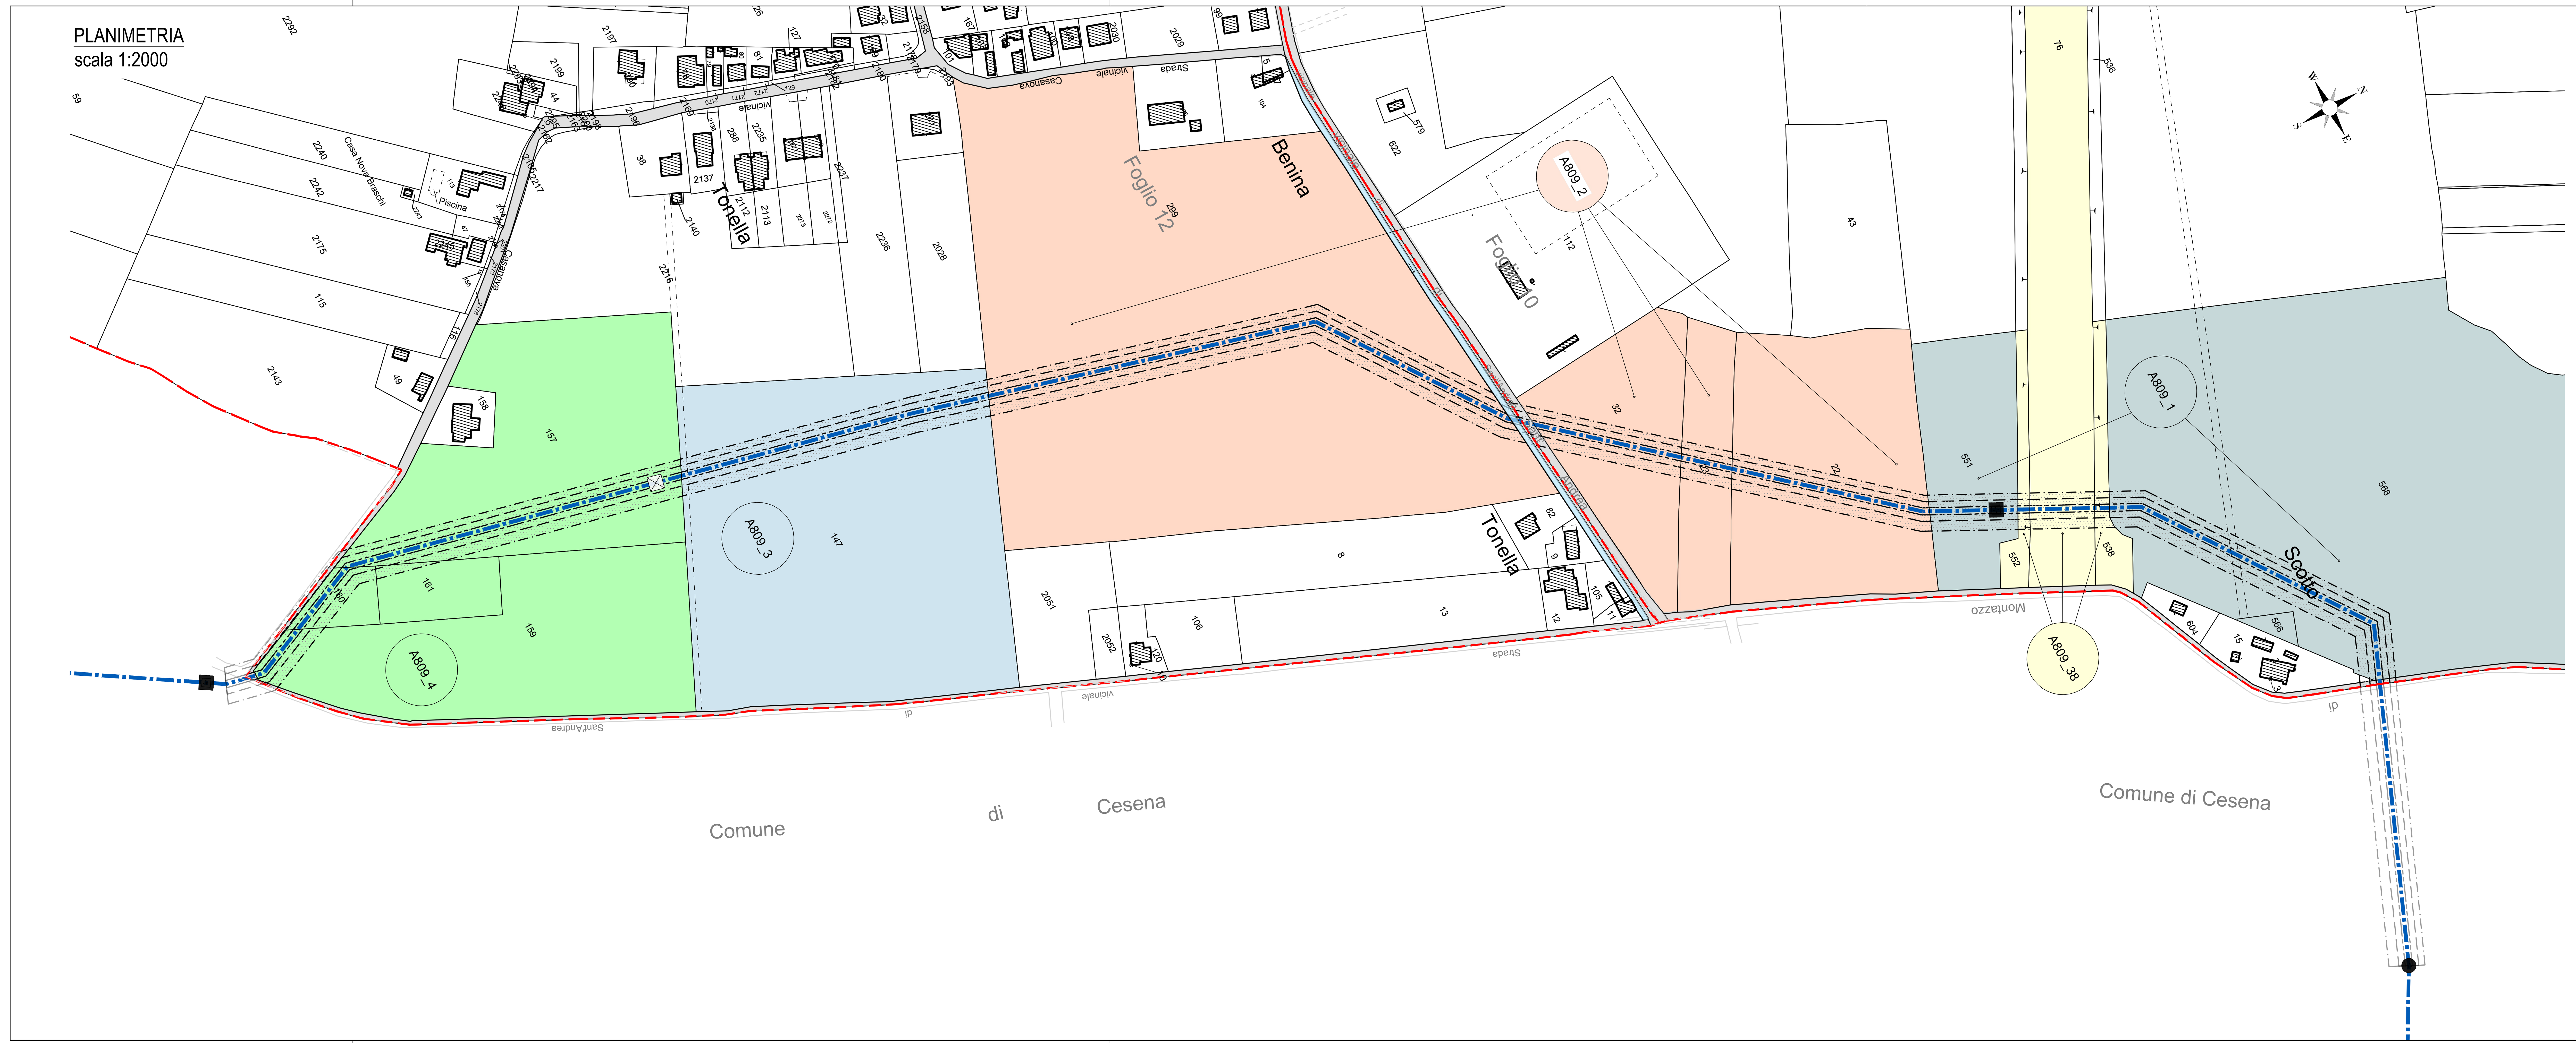

PIANTA CHIAVE

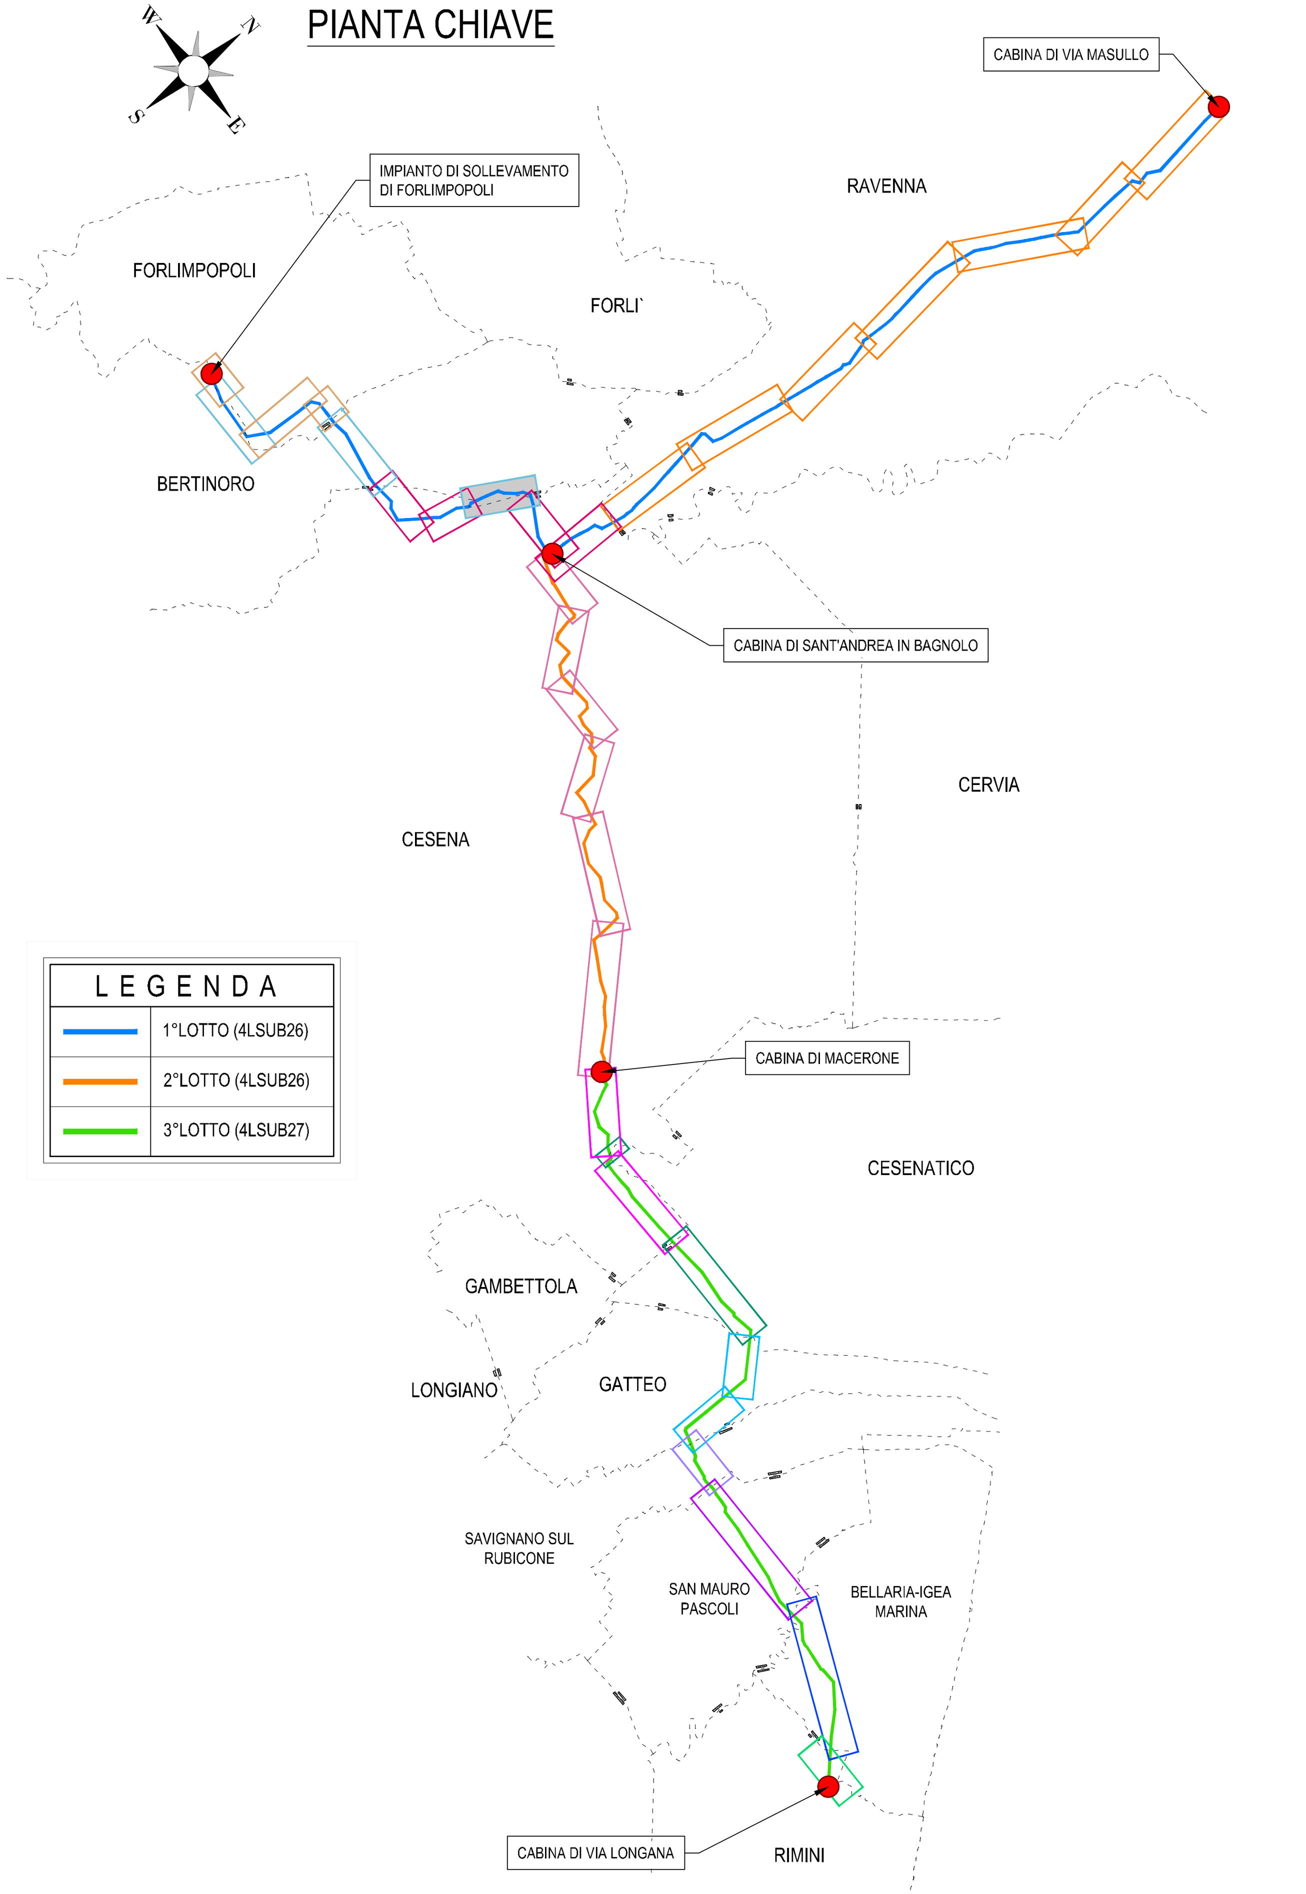

FASCIA DI SERVITU' / INEDIFICABILITA' / OCCUPAZIONE
SEZIONE TIPOLOGICA
Scala 1:100

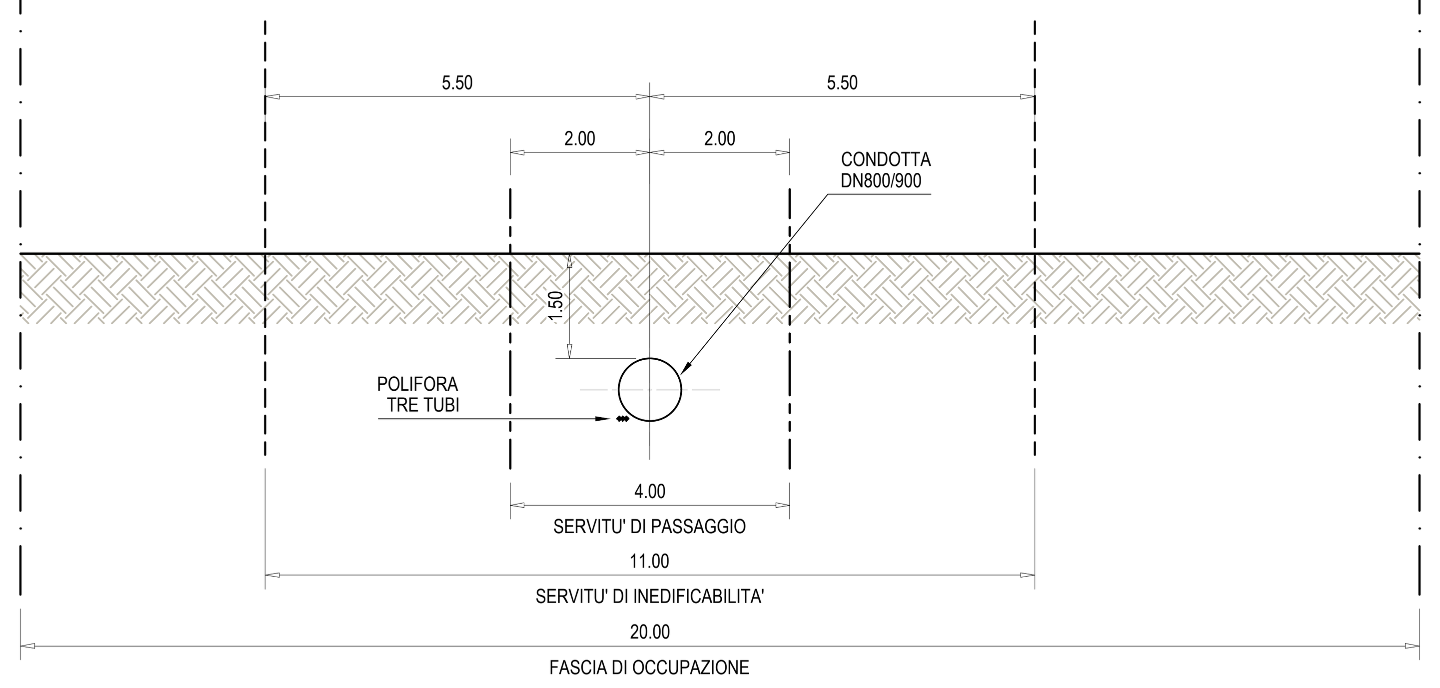

LEGENDA

- TRACCIATO CONDOTTA GHISA dn800
- TRACCIATO CONDOTTA ACCIAIO dn800
- TRACCIATO CONDOTTA ACCIAIO dn900
- SERVITU' DI PASSAGGIO
- SERVITU' DI INEDIFICABILITA'
- FASCIA DI OCCUPAZIONE
- ESPROPRIO
- LIMITE FOGLIO

LEGENDA MANUFATTI

- POZZETTO DI SFIATO
- POZZETTO DI SCARICO
- POZZETTO DI INTERCETTAZIONE

This document may not be copied, reproduced or published, either in part or entirely, without the written permission of the owner. Unauthorized use will be prosecuted by law.

Romagna Acque Società delle Fonti S.p.A.

ACQUEDOTTO DELLA ROMAGNA - 4LSUB26/27

TERZA DIRETTRICE DELLA RETE DI ADDUZIONE DELL'ACQUEDOTTO DELLA ROMAGNA

(CODICI ATERSIR 2014RAAC0005 e 2017RAAC0003)

PROGETTO DI FATTIBILITA' TECNICA ED ECONOMICA

ALPINA S.p.A.
Via Ripamonti, 2
20123 Milano, Italy
www.alpina-spa.it
+39.02.58305010

ELTEC S.r.l.
Società di ingegneria
Via C. Seganti 73/F int. 5/6
47121 Forlì (FC)
Tel. +39-(0543)-473892
E-mail: info@eltec-service.it

IL PROGETTISTA
Ing. PAOLA ERBA
R.T.O. ALPINA S.p.A. - ELTEC S.r.l.
Firmato digitalmente da: ERBA PAOLA
Data: 06/07/2022 17:52:39
ORDINE DEGLI INGEGNERI DELLA PROVINCIA DI MILANO
Dott. Ing. PAOLA ERBA
Sez. A Settori:
a) civile e ambientale
b) industriale
n° A 20737

IL RESPONSABILE DEL PROCEDIMENTO
Ing. PAOLO BALDONI
ROMAGNA ACQUE - SOCIETA' DELLE FONTI S.p.A.
Firmato digitalmente da
paolo baldoni
O = Ordine Ingegneri Provincia di Forli'-Cesena
Data e ora della firma: 11/07/2022 09:38:22

PIANO PARTICELLARE D'ESPROPRIO
PLANIMETRIE CATASTALI - Lotto 1
Comune di Bertinoro
Tav. 1/3

5.12

Revisioni	Rev.	Descrizione	Data
	C		
	B		
	A	EMISSIONE	06/08/2021
Numero elaborato	P 5 E S P P L A 0 1 2 A	Scala	1:2'000