
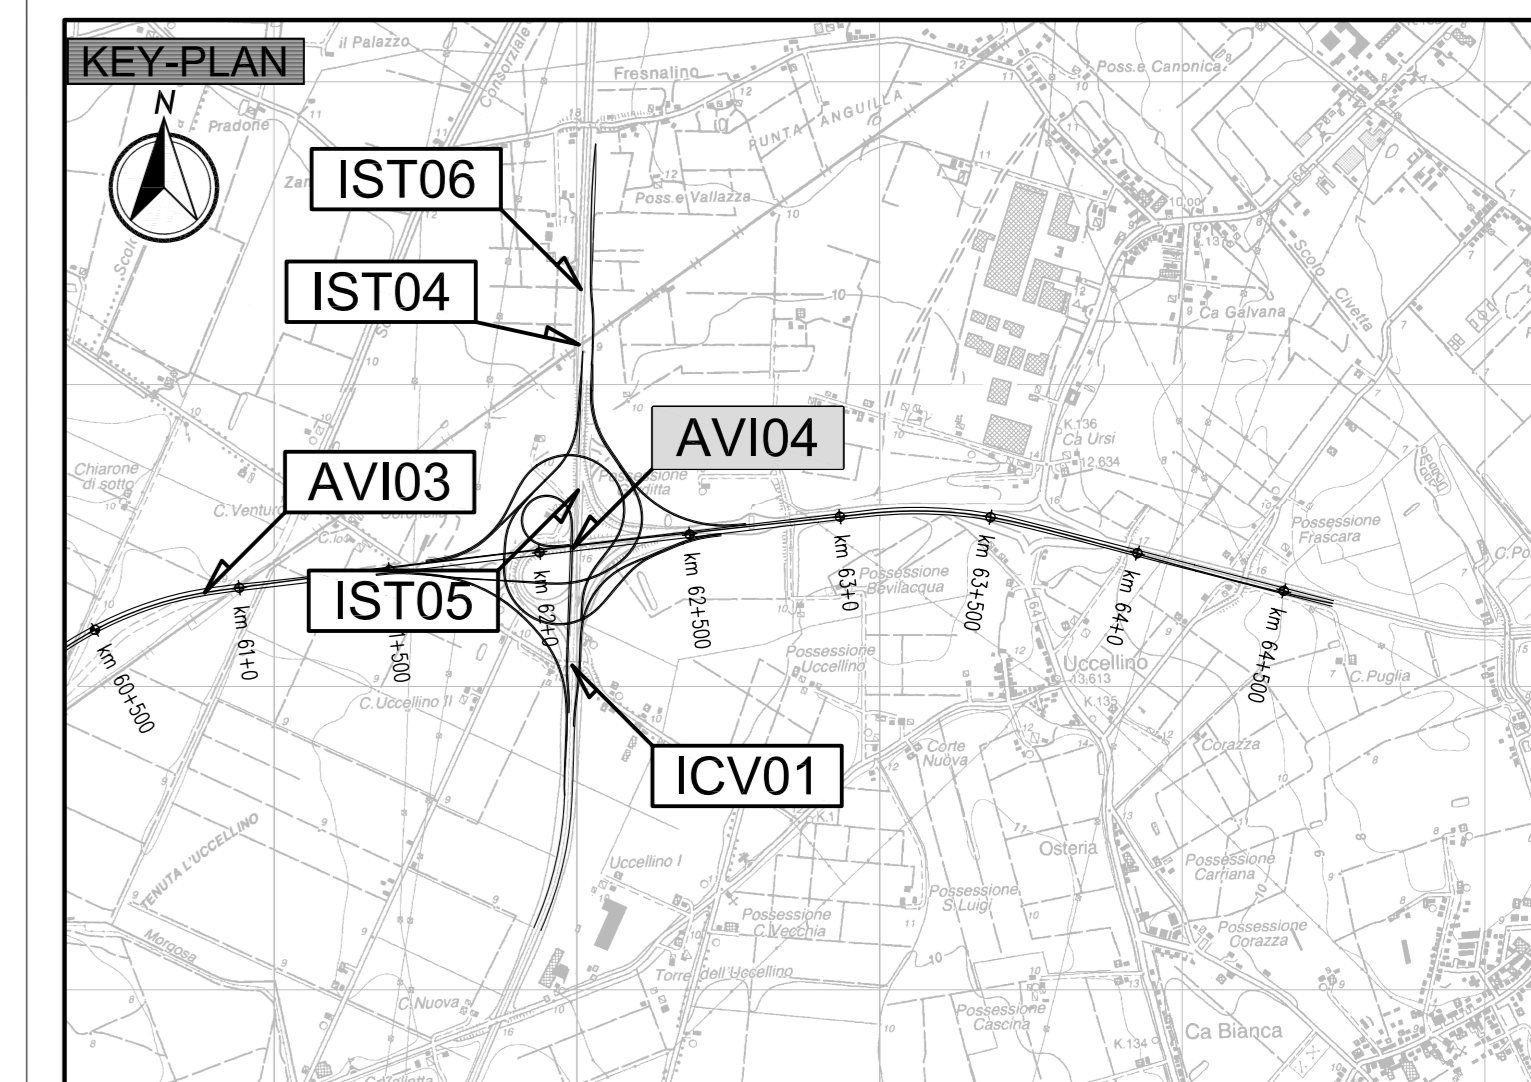


PIANTA (CONFIGURAZIONE IN PRIMA FASE)
SCALA 1:200

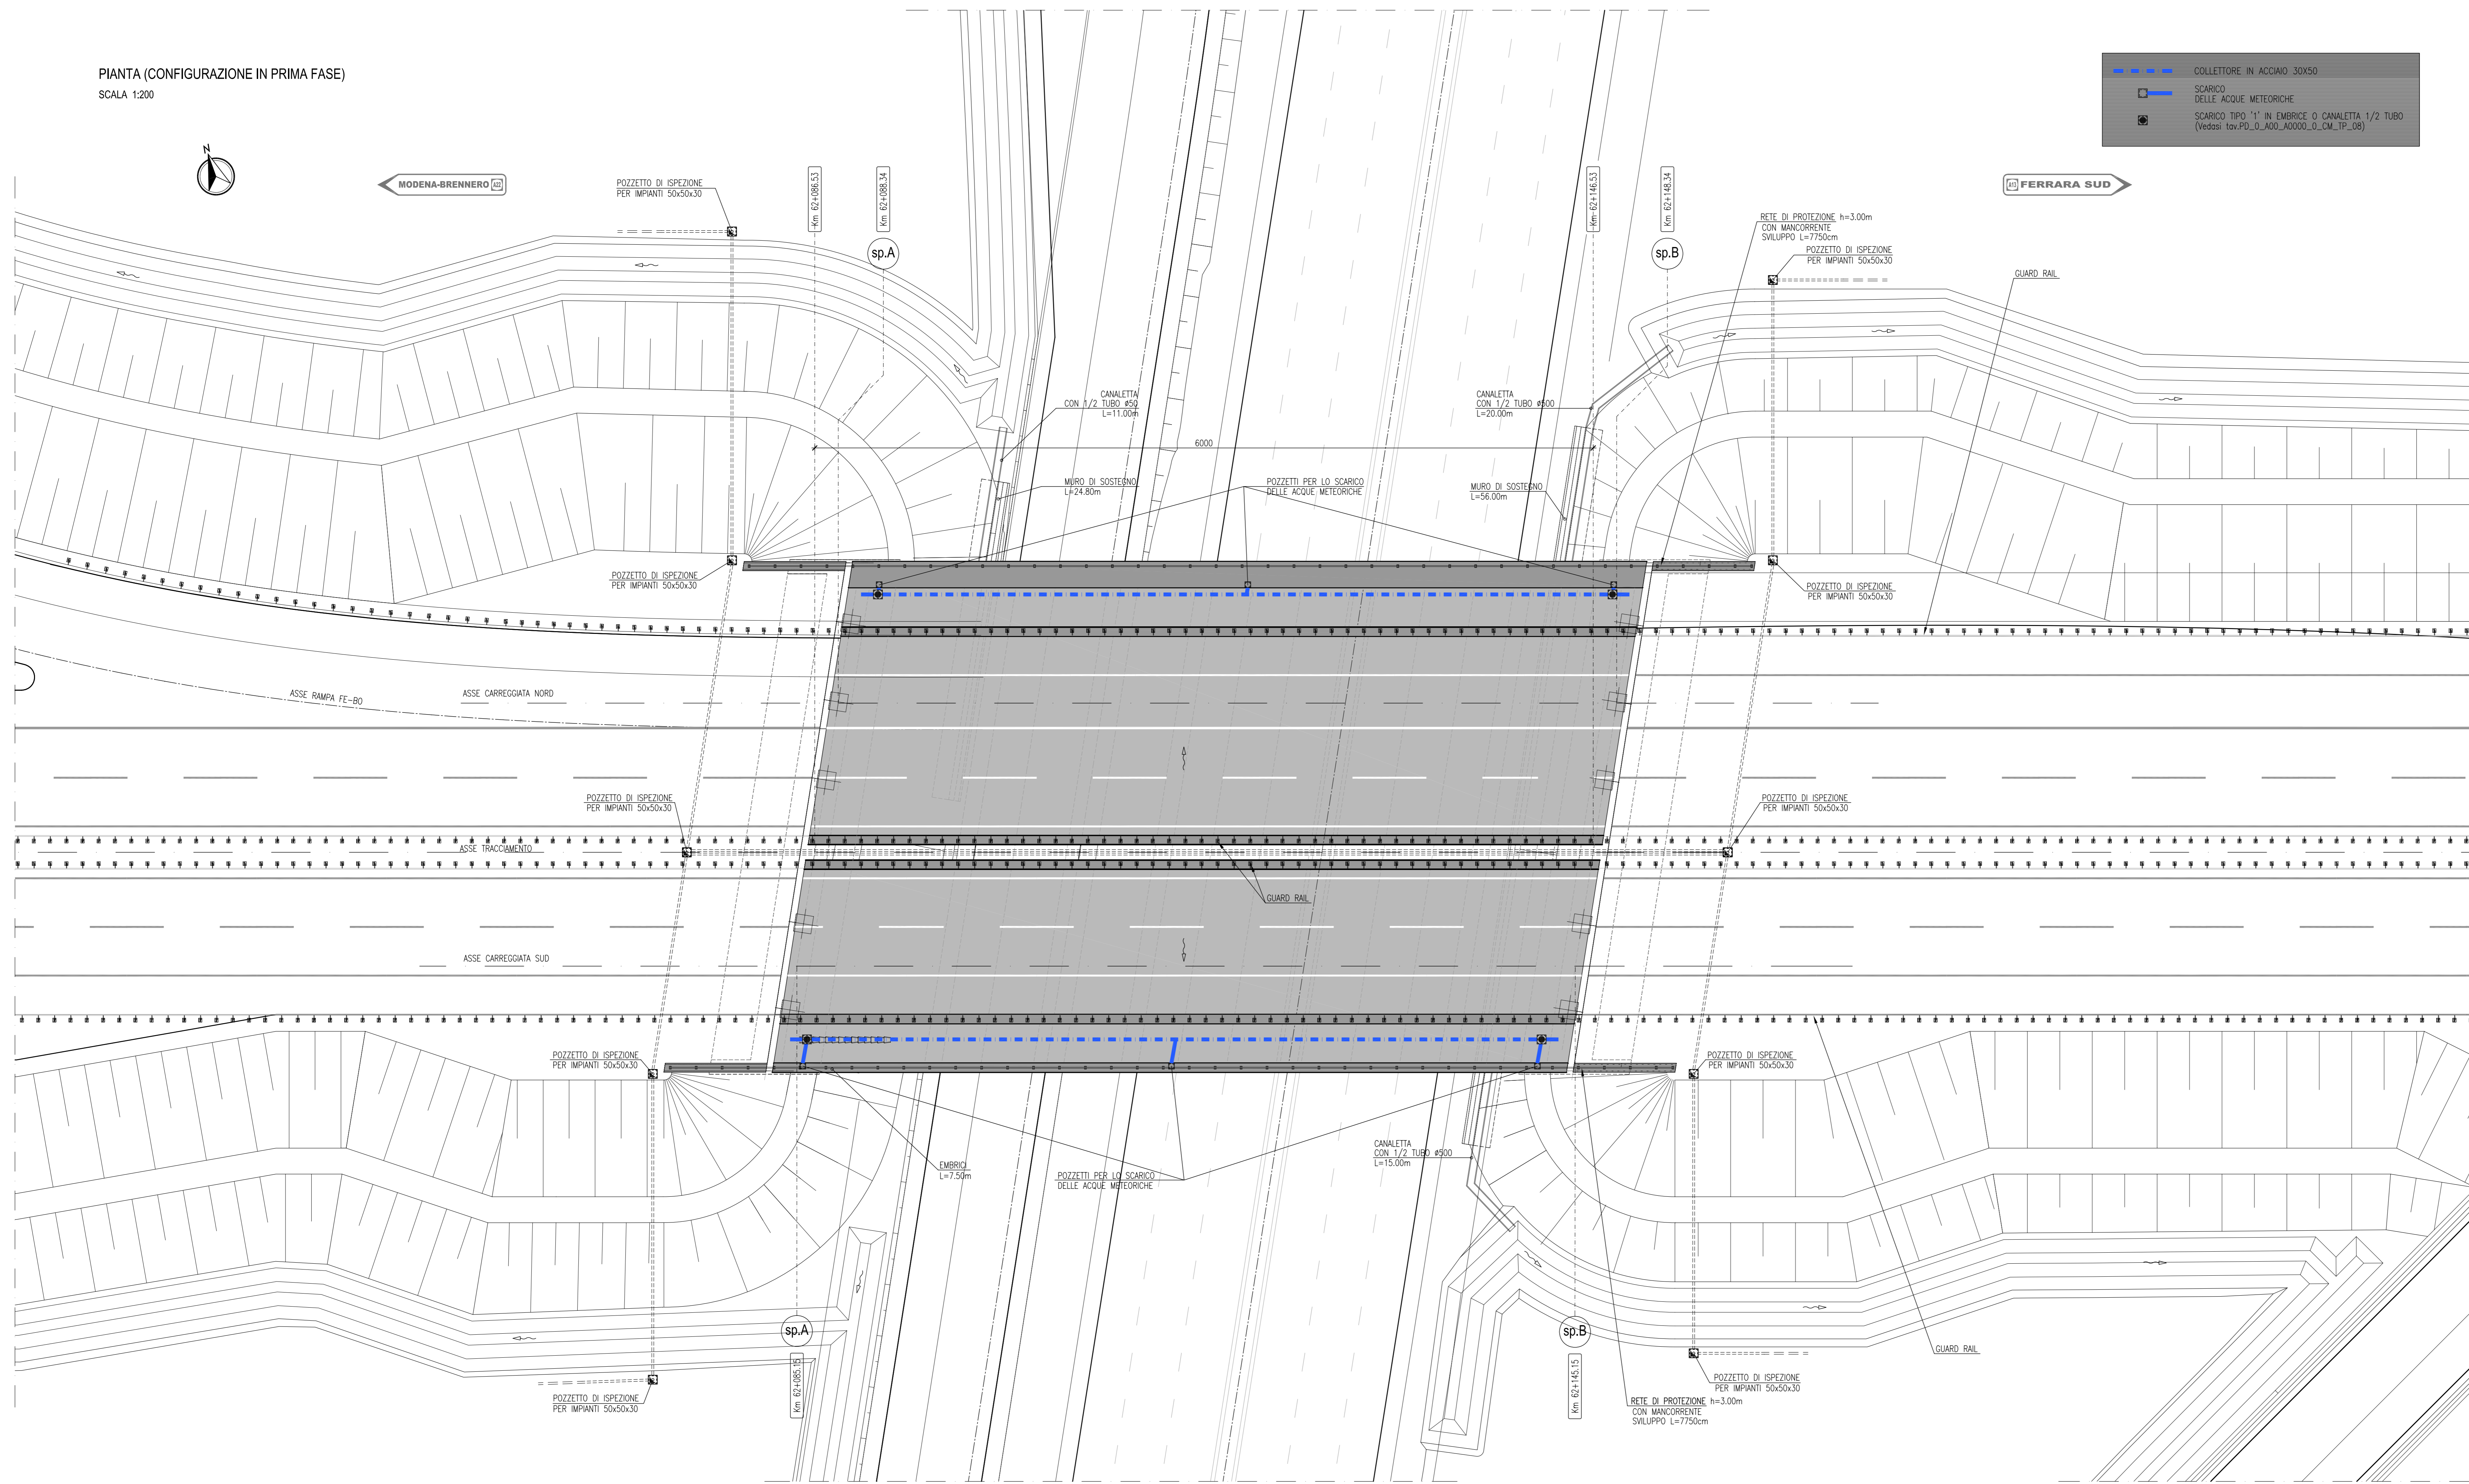

LEGENDA

ELABORATI DI RIFERIMENTO

- PD_0_A54_AVI04_0_OM_PZ_01 "Planimetria, Pianta, Sezioni longitudinali e trasversali"


CARATTERISTICHE DEI MATERIALI

- PD_0_0000_0000_0_GE_TB_01 "Tabella materiali e Classi di Esposizione Calcestruzzo"


NOTE

- Dimensioni espresse in cm.
- Quote altimetriche espresse in m.
- Angoli espressi in gradi sessagesimali

PROSPETTO SUD (CONFIGURAZIONE IN PRIMA FASE)
SCALA 1:200

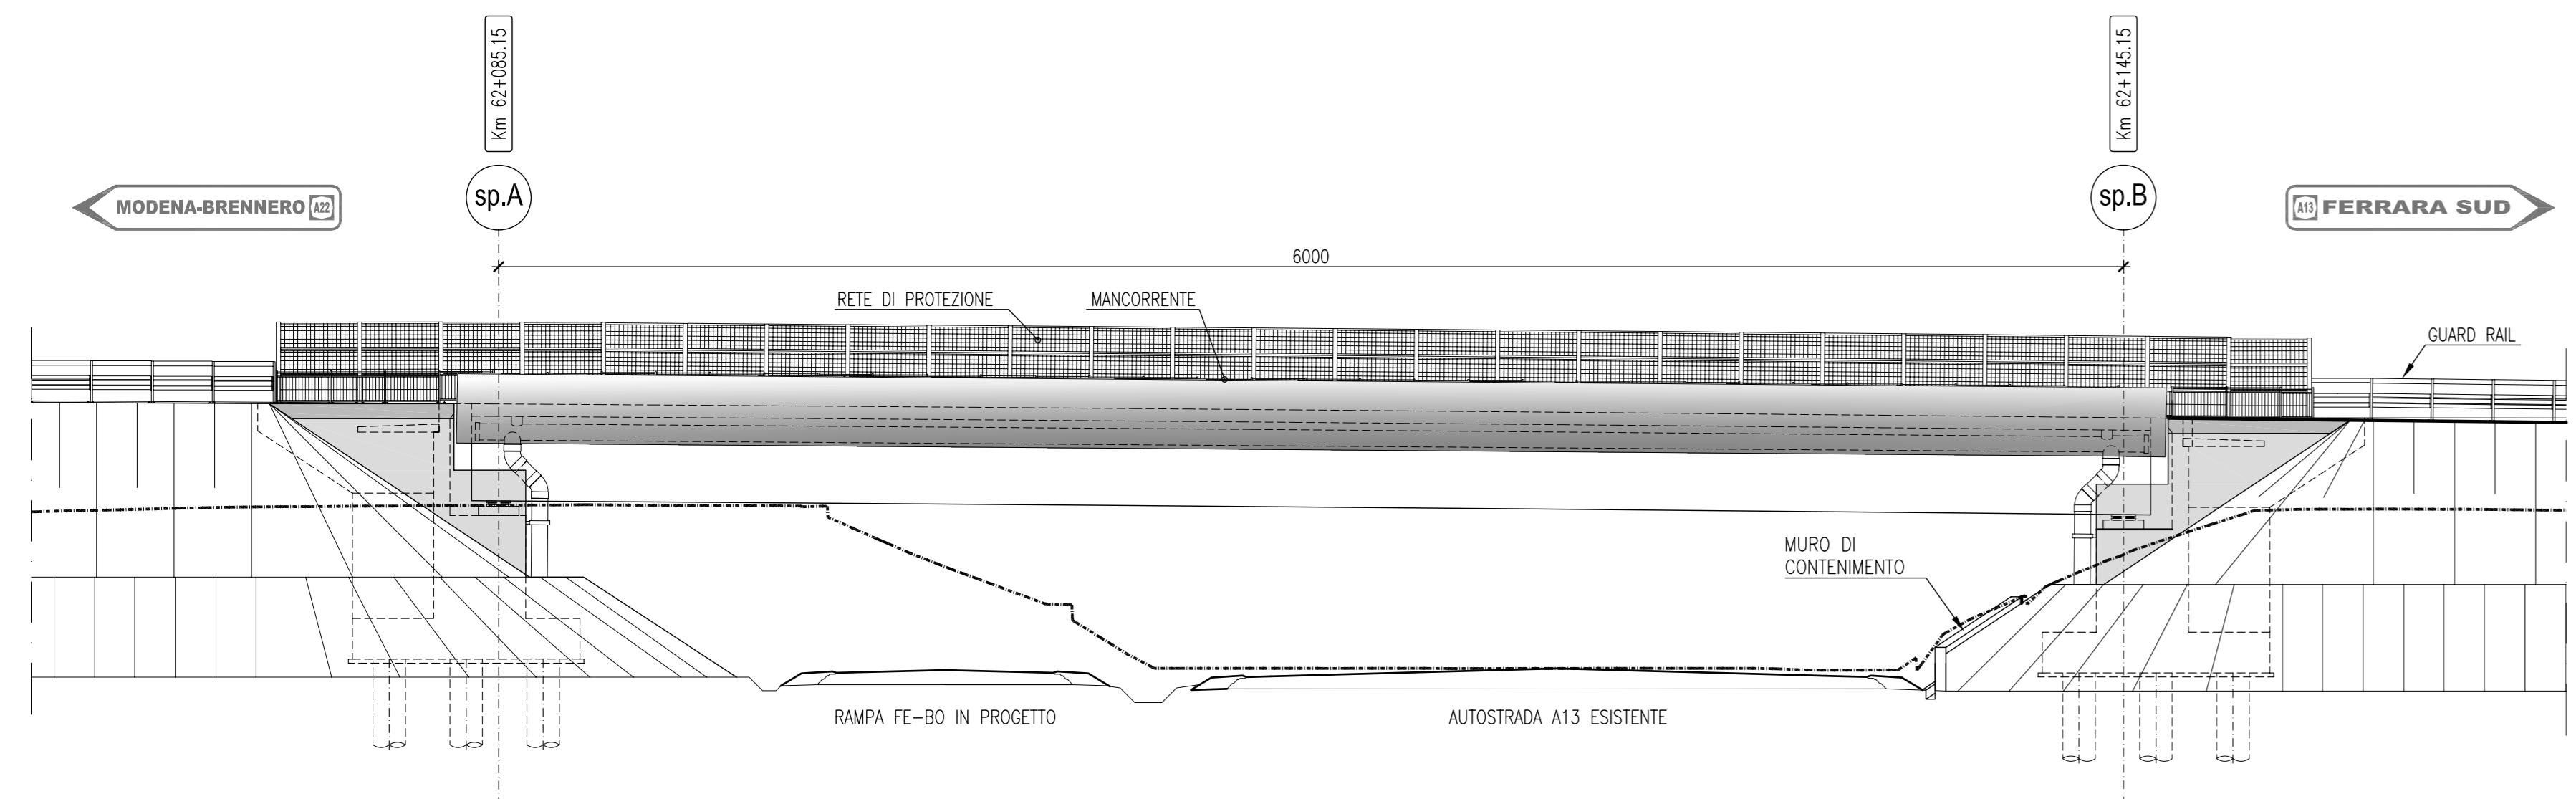

PROSPETTO NORD (CONFIGURAZIONE IN PRIMA FASE)
SCALA 1:200

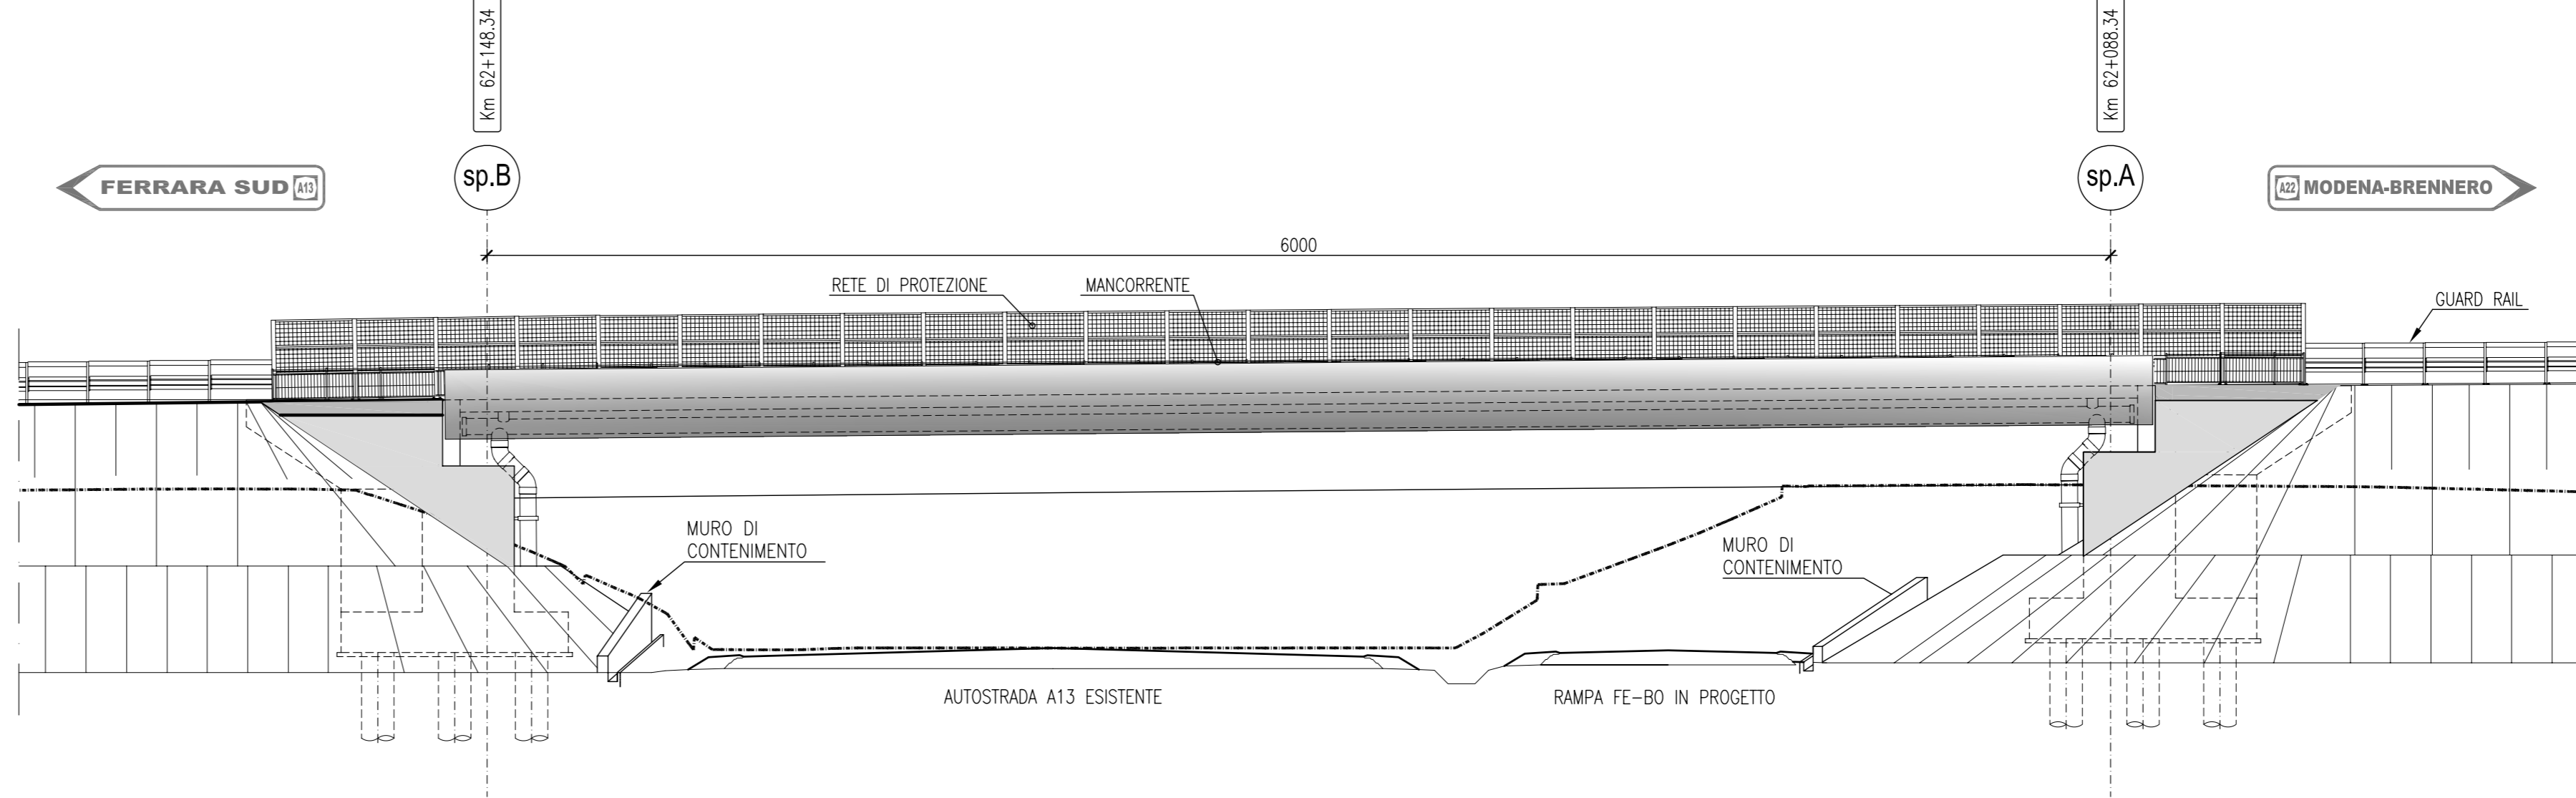

IL CONCESSIONARIO: **ARC** AUTOSTRADA REGIONALE CISPADANA

IL CONCESSIONARIO: **ARC** AUTOSTRADA REGIONALE CISPADANA

AUTOSTRADA REGIONALE CISPADANA
DAL CASELLO DI REGGIOLO-ROLO SULLA A22 AL CASELLO DI FERRARA SUD SULLA A13
CODICE C.U.P. E81B0800060009

PROGETTO DEFINITIVO

ASSE AUTOSTRADALE (COMPRESIVO DEGLI INTERVENTI LOCALI DI COLLEGAMENTO VIARIO AL SISTEMA AUTOSTRADALE) OPERE STRUTTURALI

OPERE D'ARTE MAGGIORI - VIADOTTI
AVI04 - VIADOTTO SU AUTOSTRADA A13
ARREDO IMPALCATO - PIANTE E PROSPETTI

IL PROGETTISTA: Ing. Antonello Mezzalana, Albo Ing. Bologna n° 5225 A, Ing. Giancarlo Giandognini, Albo Ing. Ravenna n° 700 A, Ing. Gianluigi Frascogna

RESPONSABILE INTEGRAZIONE PRESTAZIONI SPECIALISTICHE: Ing. Emilio Salsi, Albo Ing. Reggio Emilia n° 945

IL CONCESSIONARIO: **Autosole Regionale Cispadana Sp.A.** Il Presidente: **Giuseppe Fallarini**

REDAZIONE: **Buldrini**, **Mezzalana**, **Salsi**

APPROVAZIONE: **Buldrini**, **Mezzalana**, **Salsi**

17.04.2012 EMISSIONE

IDENTIFICAZIONE ELABORATO: **AVI04**

DESCRIZIONE: **AVI04**

DATA: **17.04.2012**

REDAZIONE: **PR**

CONTROLLI: **OM**

APPROVAZIONE: **PR**

DATA: **17.04.2012**

SCALE: **1:200**

MAGGIO 2012