



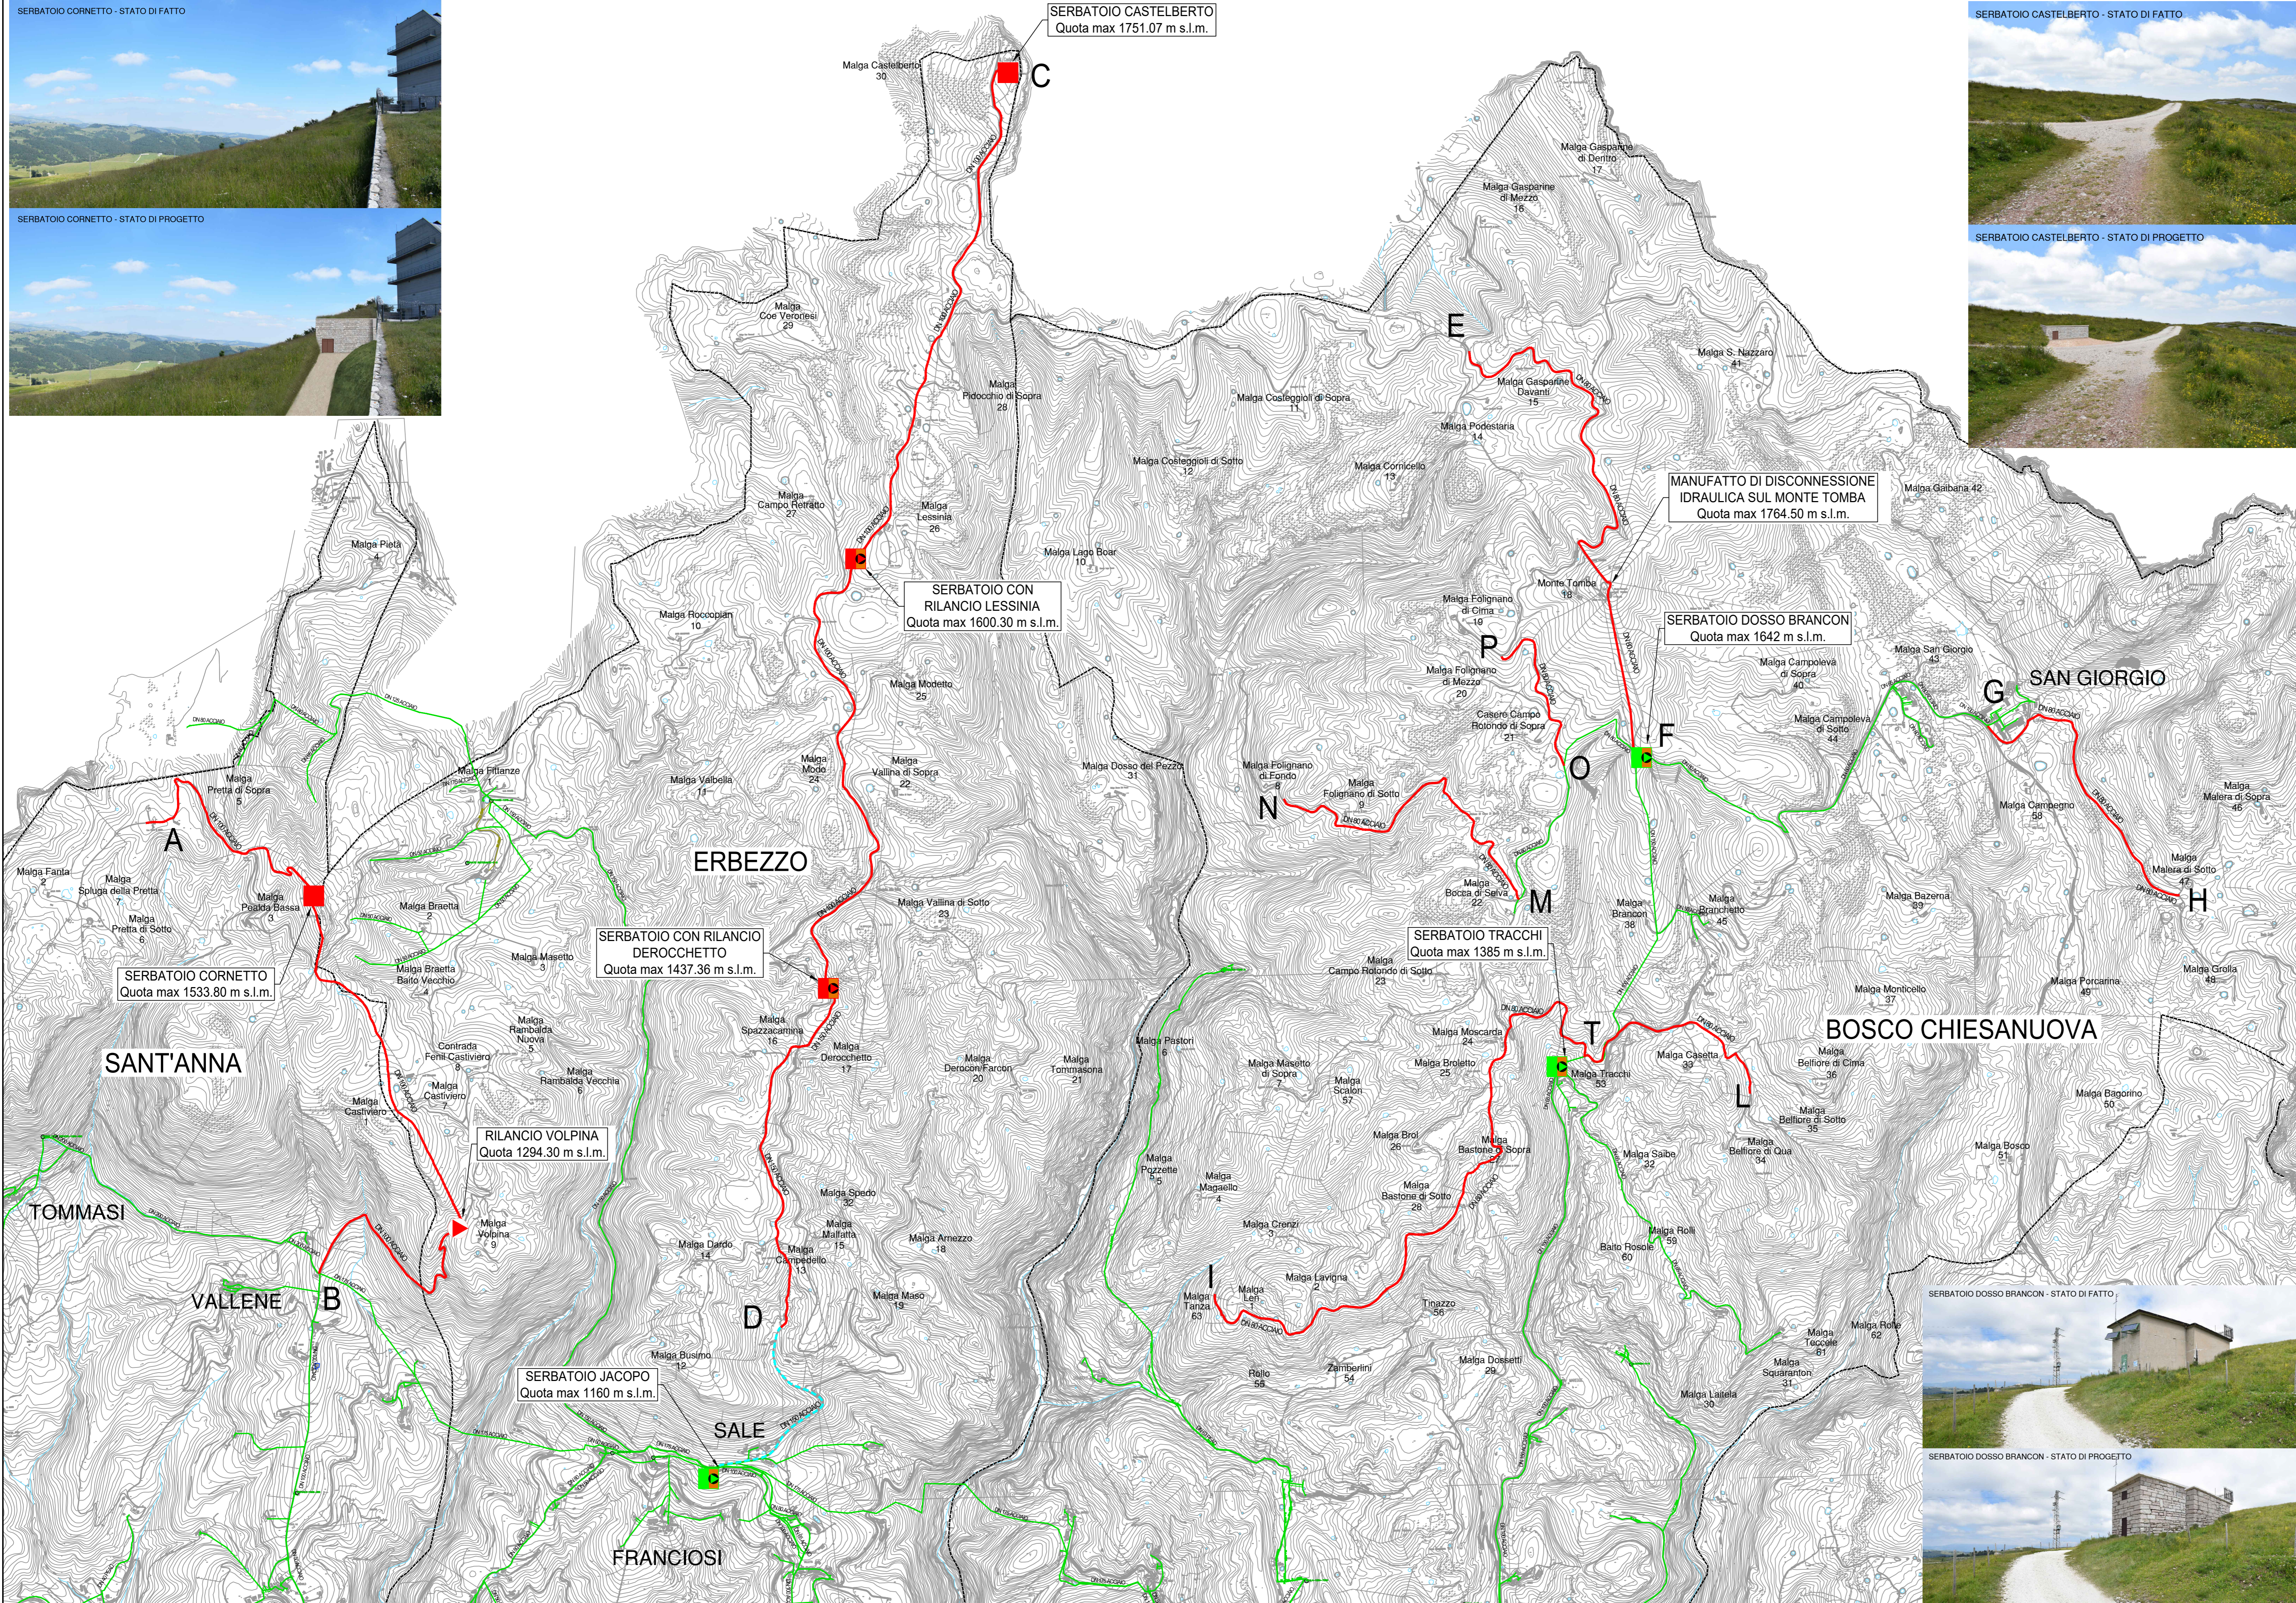

Legenda

- Opere esistenti
- Serbatoio esistente
- Condotta esistente
- Confini comunali
- Opere di progetto
- Rete idrica di progetto
- Serbatoio di progetto
- c Serbatoio di progetto con rilancio
- c Serbatoio esistente con rilancio di progetto
- - - - - Rete idrica per l'allacciamento alla Malga Dardo e Contrada Vaia (Oggetto di altra progettazione)

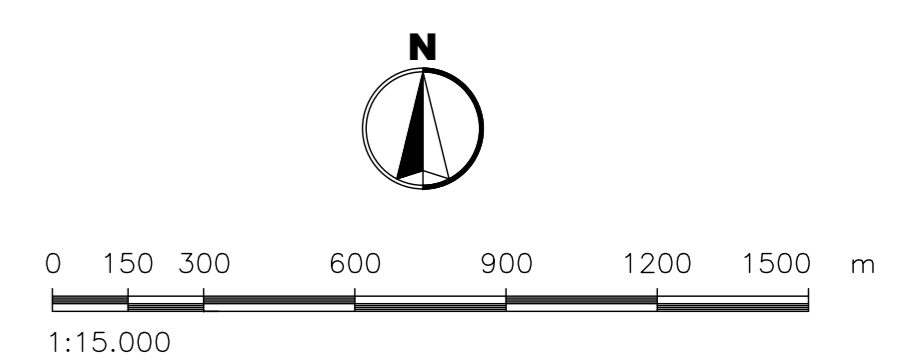

RETI TECNOLOGICHE E VIABILITA' MALGHE DELLA LESSINIA - Comuni di S. Anna d'Alfaedo, Erbezzo e Bosco Chiesanuova -

PROGETTO DEFINITIVO

PL06 - PLANIMETRIA GENERALE DELLE OPERE	
PROGETTISTA INGEGNERIA 2P Via Dall'Arca, 27/3 36027 San Donà di Piave (VI) tel. 0421.30.77.00 - fax 0421.30.77.16 email: info@ingegneria2p.it	RILIEVI TOPOGRAFICI geom. Andrea Laitl - S. Anna d'Alfaedo (VR)
RESPONSABILE GENERALE DELLA PROGETTAZIONE E DELLE INTEGRAZIONI SPECIALISTICHE N° 1830 ORDINE DEGLI INGEGNERI DI VENEZIA Ing. Corrado Petris Architer s.r.l. - VERONA	SECUREZZA geom. Marco Turozzi - S. Bonifacio (VR)
PROGETTISTA IDRALICO N° A2937 ORDINE DEGLI INGEGNERI DI TREVISO Ing. Nicola Bisetto	GEOLOGIA dott. Cristiano Mastella - S. Pietro in Cariano (VR)
PROGETTISTA DEL DOCUMENTO SPECIALISTICO N° A2937 ORDINE DEGLI INGEGNERI DI TREVISO Ing. Nicola Bisetto	RELAZIONI AMBIENTALI Ing. Flavia Laitl - S. Anna d'Alfaedo (VR)
DATA Novembre 2020	PIANO PARTICELLARE ED ESPROPRI Ing. Flavia Laitl - S. Anna d'Alfaedo (VR)
	ASSISTENZA ARCHEOLOGICA dott. Gianfranco Valle - S. Cipriano Po (PV)
	REVISIONE
	01 Settembre 2021
	02 ***
	CODICE CUP I26H1900070005
	CODICE INTERVENTO 31001900
	CODICE INTERVENTO AATO "Potenziamento acquedotto della Lessinia" A.2 - 01
	RUP Ing. Umberto Anti

Questo documento non può essere copiato o riprodotto senza autorizzazione, ogni violazione verrà perseguita a norma di legge.