
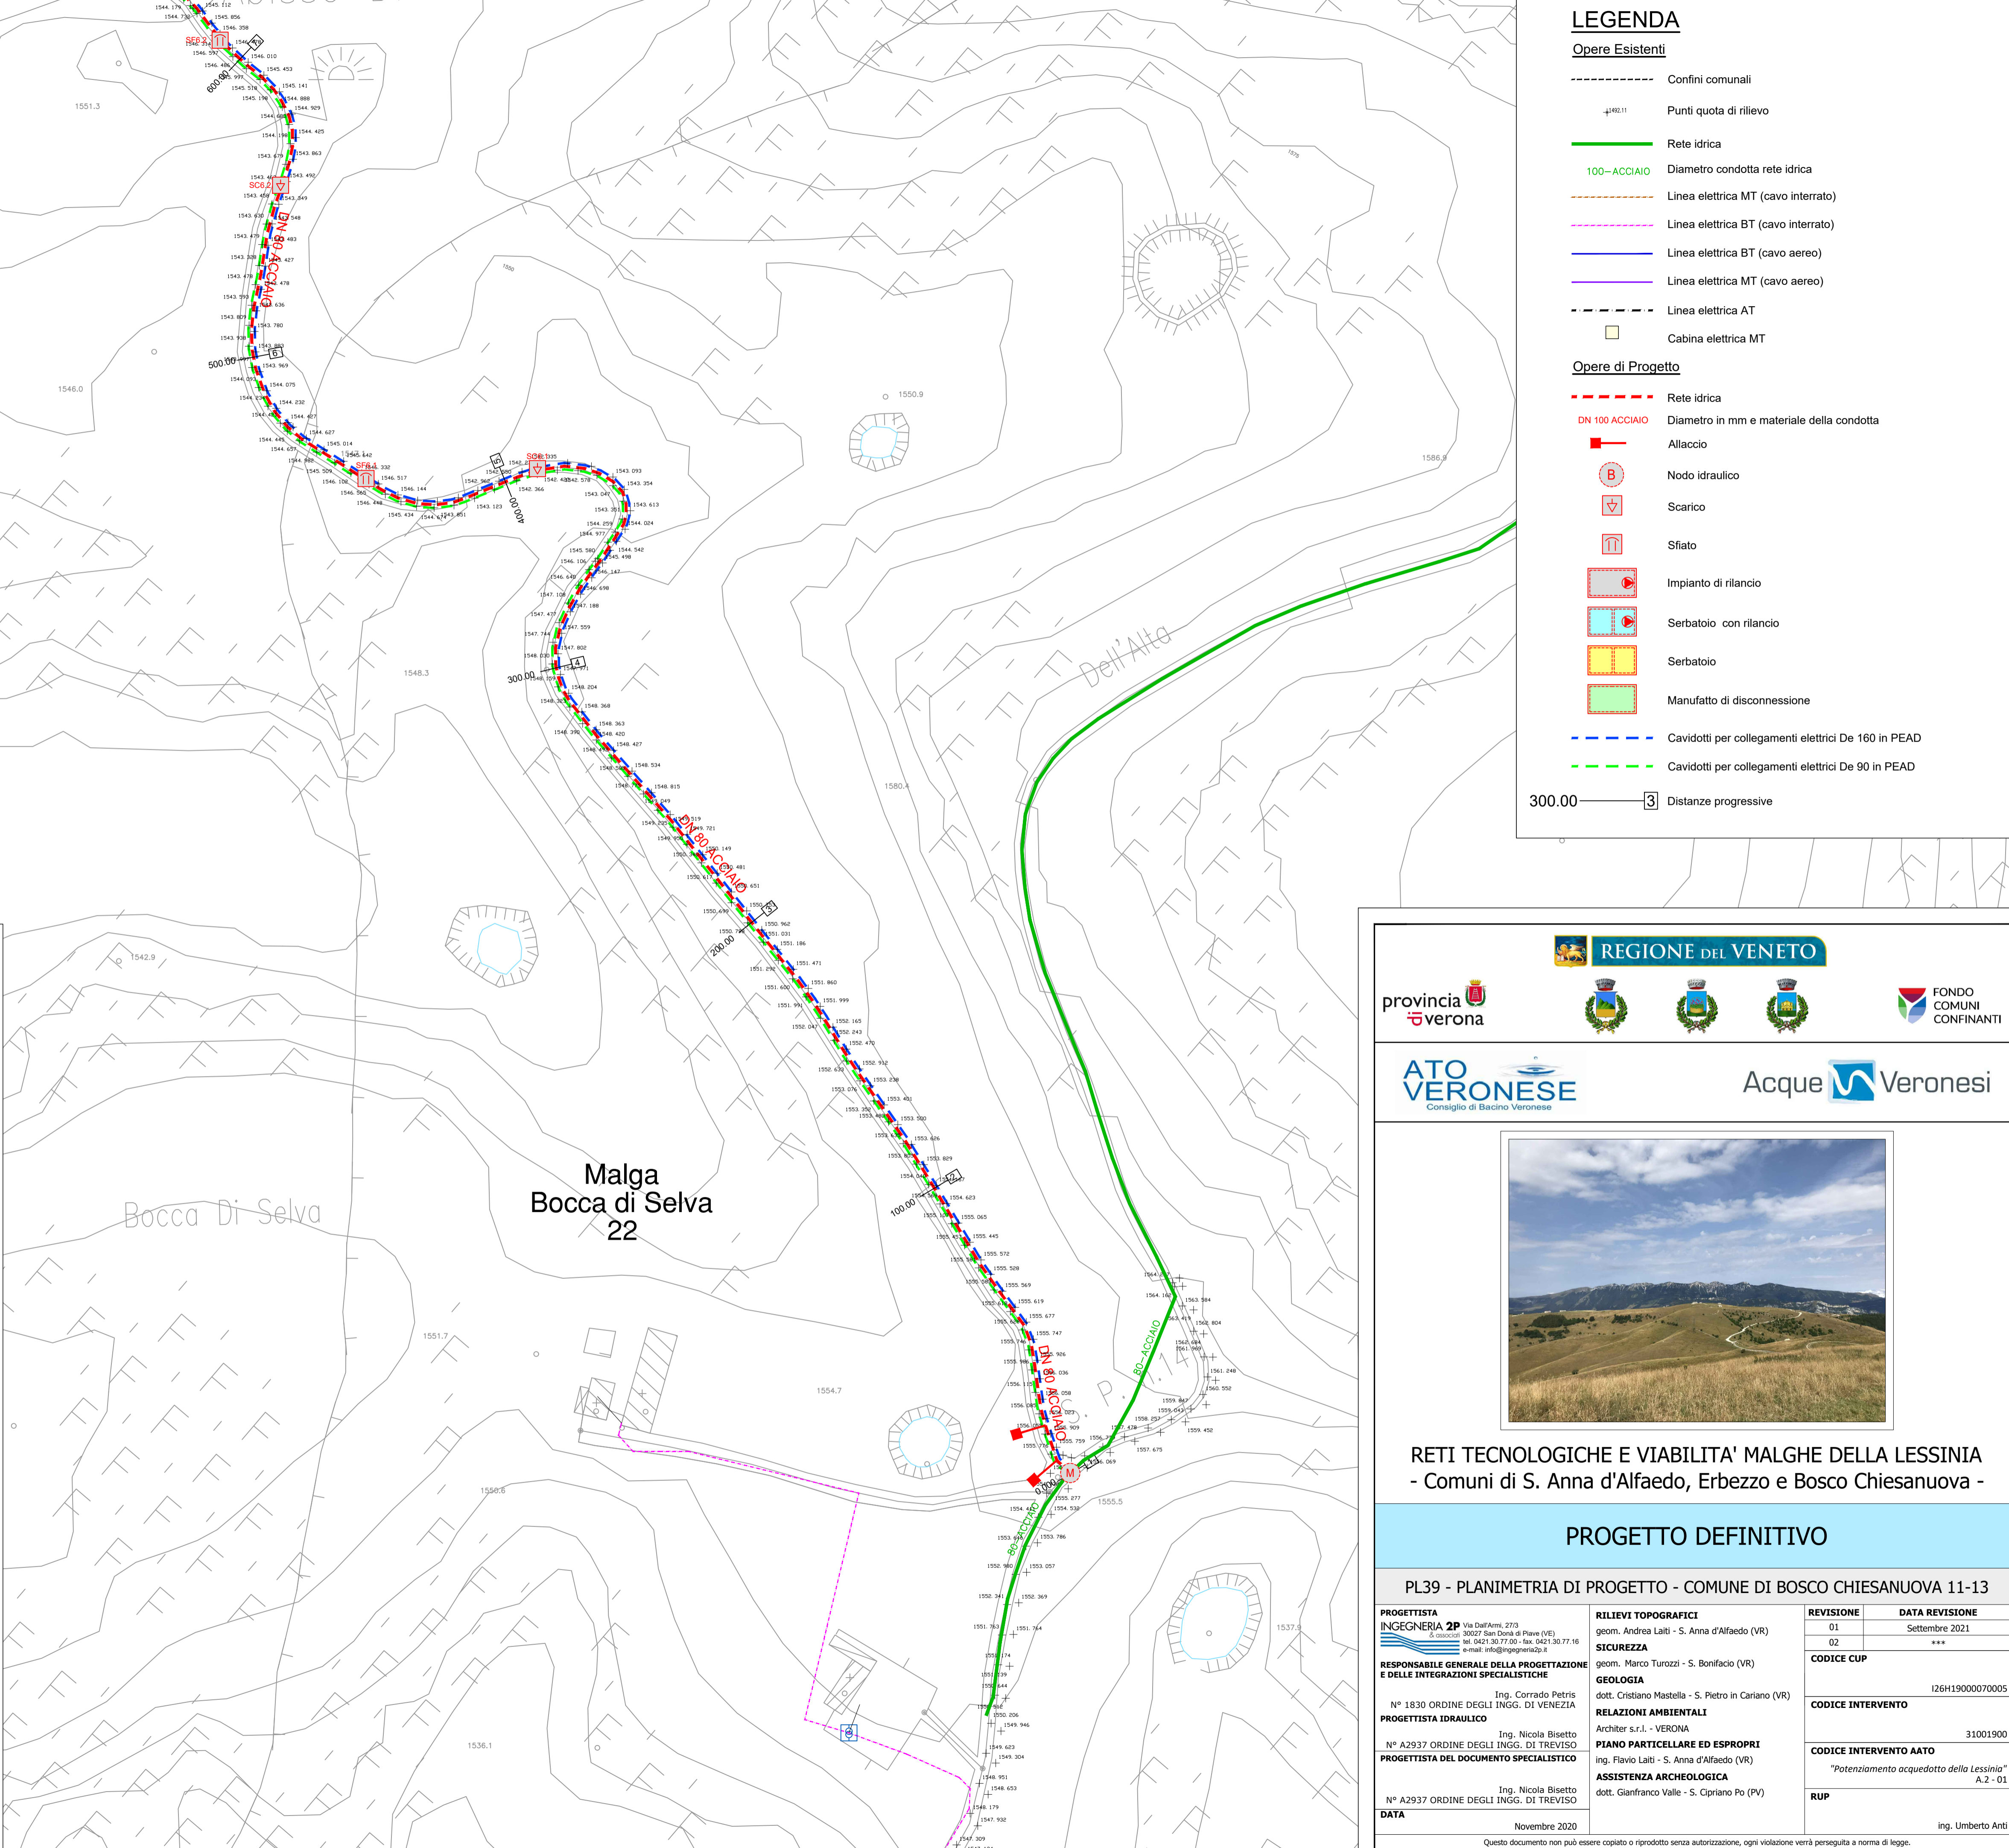


LEGENDA

- Opere Esistenti**
- Confini comunali
 - 440.11 Punti quota di rilievo
 - Rete idrica
 - 100-ACCIAIO Diametro condotta rete idrica
 - Linea elettrica MT (cavo interrato)
 - Linea elettrica BT (cavo interrato)
 - Linea elettrica BT (cavo aereo)
 - Linea elettrica MT (cavo aereo)
 - Linea elettrica AT
 - Cabina elettrica MT
- Opere di Progetto**
- Rete idrica
 - DN 100 ACCIAIO Diametro in mm e materiale della condotta
 - Allaccio
 - ⊖ Nodo idraulico
 - ⊖ Scarico
 - ⊖ Sfiato
 - Impianto di rilancio
 - Serbatoio con rilancio
 - Serbatoio
 - Manufatto di disconnessione
 - Cavidotti per collegamenti elettrici De 160 in PEAD
 - Cavidotti per collegamenti elettrici De 90 in PEAD
 - 300.00 □ Distanze progressive

QUADRO D'UNIONE

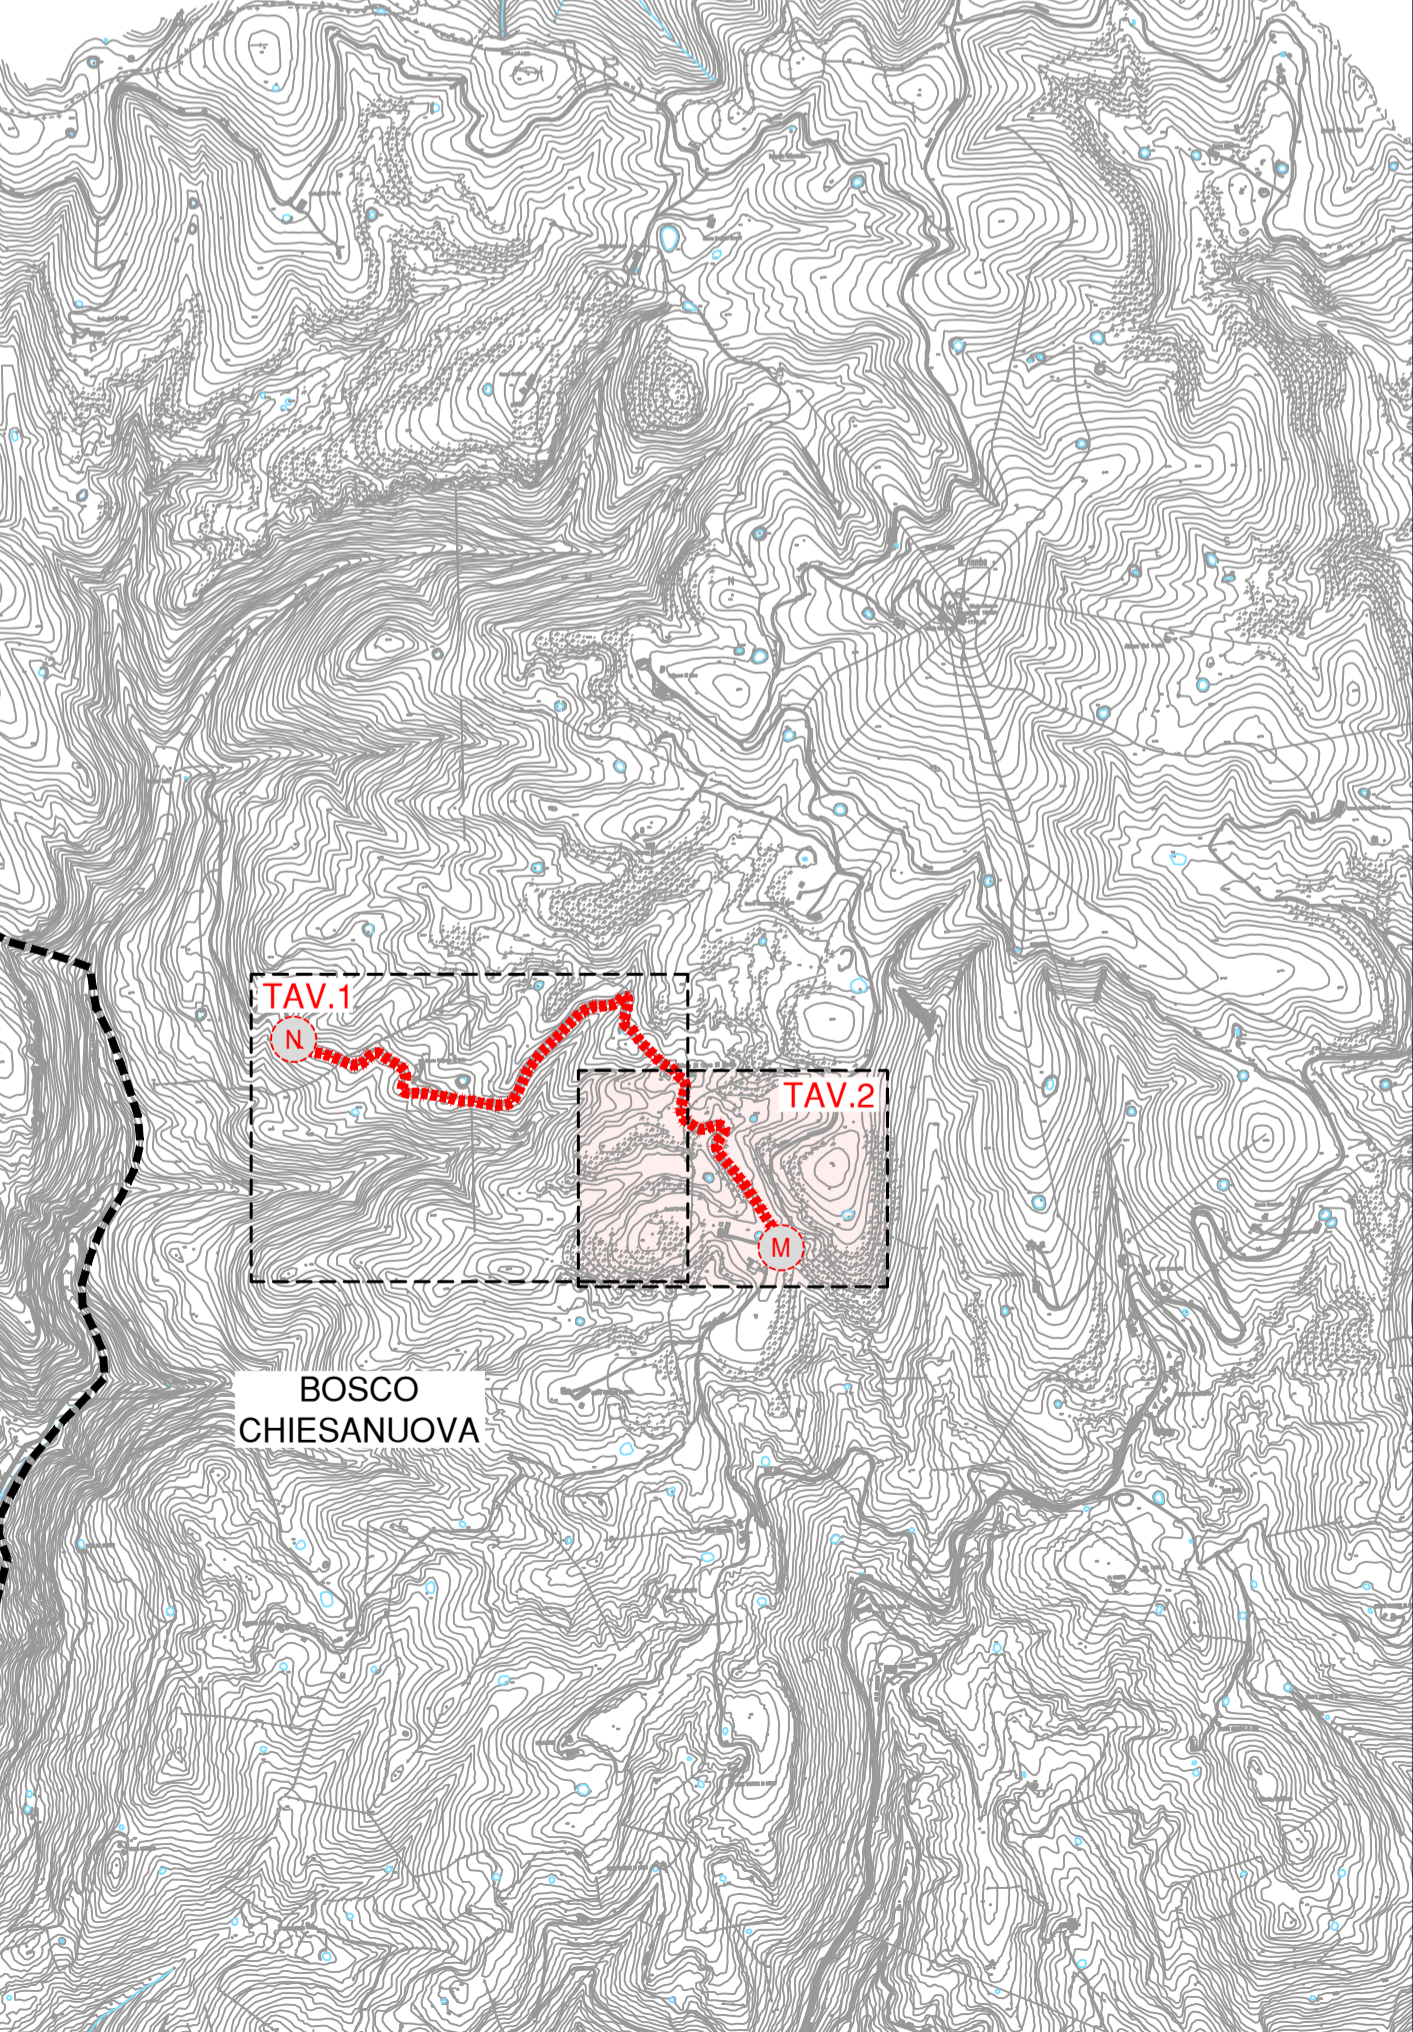

provincia
verona

REGIONE DEL VENETO

FONDO
COMUNI
CONFINANTI

ATO
VERONESE
Consiglio di Bacino Veronese

Acque Veronesi

RETI TECNOLOGICHE E VIABILITA' MALGHE DELLA LESSINIA
 - Comuni di S. Anna d'Alfaedo, Erbezzo e Bosco Chiesanuova -

PROGETTO DEFINITIVO

PL39 - PLANIMETRIA DI PROGETTO - COMUNE DI BOSCO CHIESANUOVA 11-13

PROGETTISTA	INGEGNERIA 2P	Via Dall'Armi, 27/3 30027 San Donà di Piave (VE) tel. 0421.30.77.00 - fax 0421.30.77.16 e-mail: info@ingegneria2p.it
RESPONSABILE GENERALE DELLA PROGETTAZIONE E DELLE INTEGRAZIONI SPECIALISTICHE	Ing. Corrado Petris N° 1830 ORDINE DEGLI ING. DI VENEZIA	
PROGETTISTA IDRAULICO	Ing. Nicola Bisetto N° A2937 ORDINE DEGLI ING. DI TREVISO	
PROGETTISTA DEL DOCUMENTO SPECIALISTICO	Ing. Nicola Bisetto N° A2937 ORDINE DEGLI ING. DI TREVISO	
DATA	Novembre 2020	

RILIEVI TOPOGRAFICI	geom. Andrea Laiti - S. Anna d'Alfaedo (VR)
SECUREZZA	geom. Marco Turozzi - S. Bonifacio (VR)
GEOLOGIA	geom. Cristiano Mastella - S. Pietro in Cariano (VR)
RELAZIONI AMBIENTALI	Architer s.r.l. - VERONA
PIANO PARTICELLARE ED ESPROPRI	ing. Flavio Laiti - S. Anna d'Alfaedo (VR)
ASSISTENZA ARCHEOLOGICA	dott. Gianfranco Valle - S. Cipriano Po (PV)

REVISIONE	DATA REVISIONE	
01	Settembre 2021	
02	***	
CODICE CUP	I26H19000070005	
CODICE INTERVENTO	31001900	
CODICE INTERVENTO AATO	"Potenziamento acquedotto della Lessinia" A.2 - 01	
RUP	ing. Umberto Anti	

Questo documento non può essere copiato o riprodotto senza autorizzazione, ogni violazione verrà perseguita a norma di legge.