

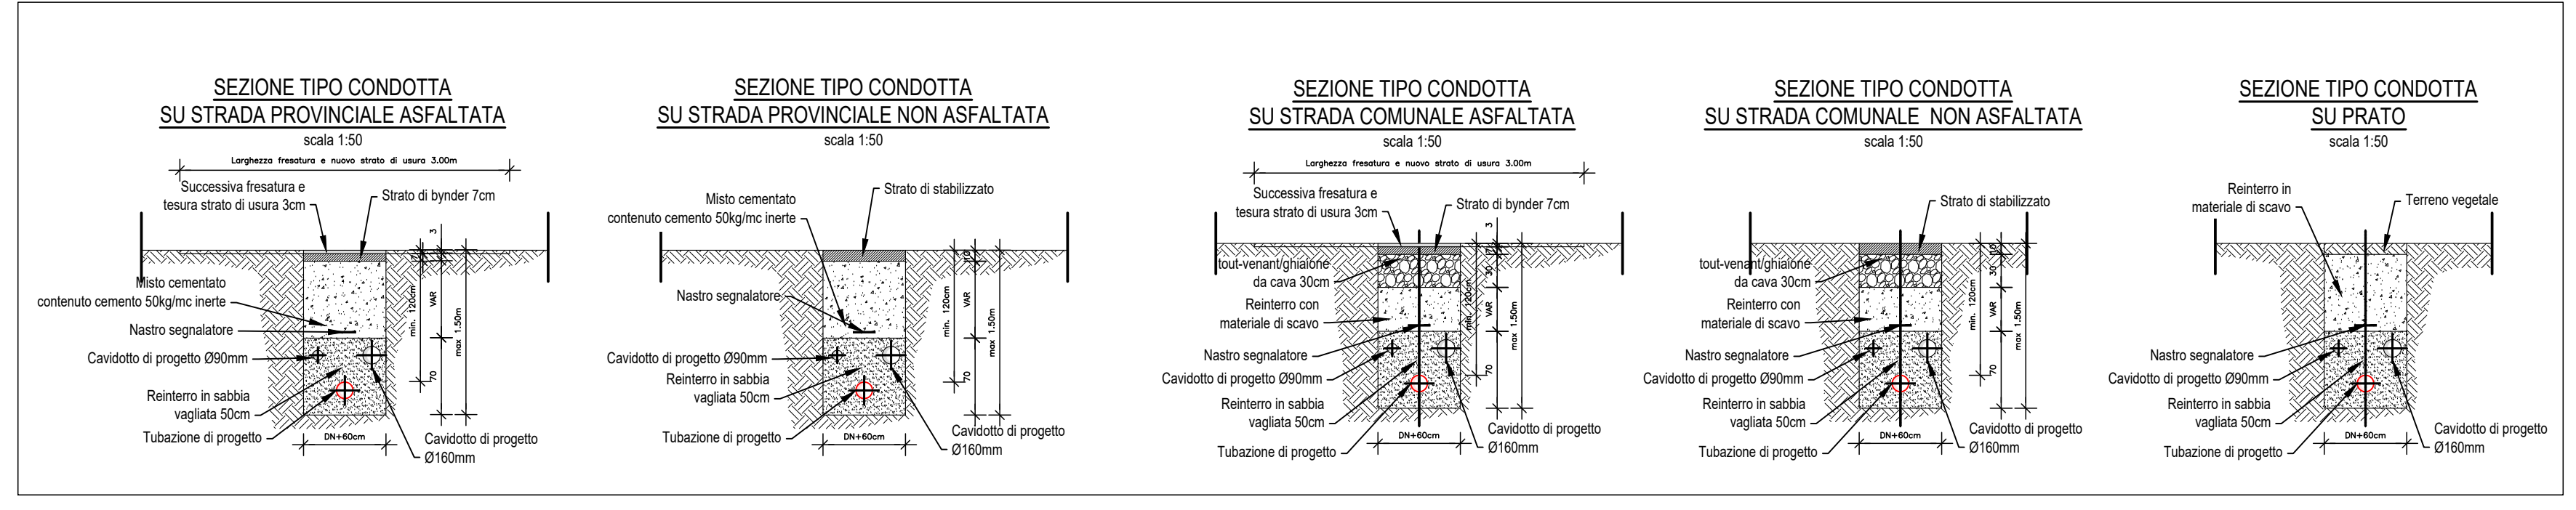
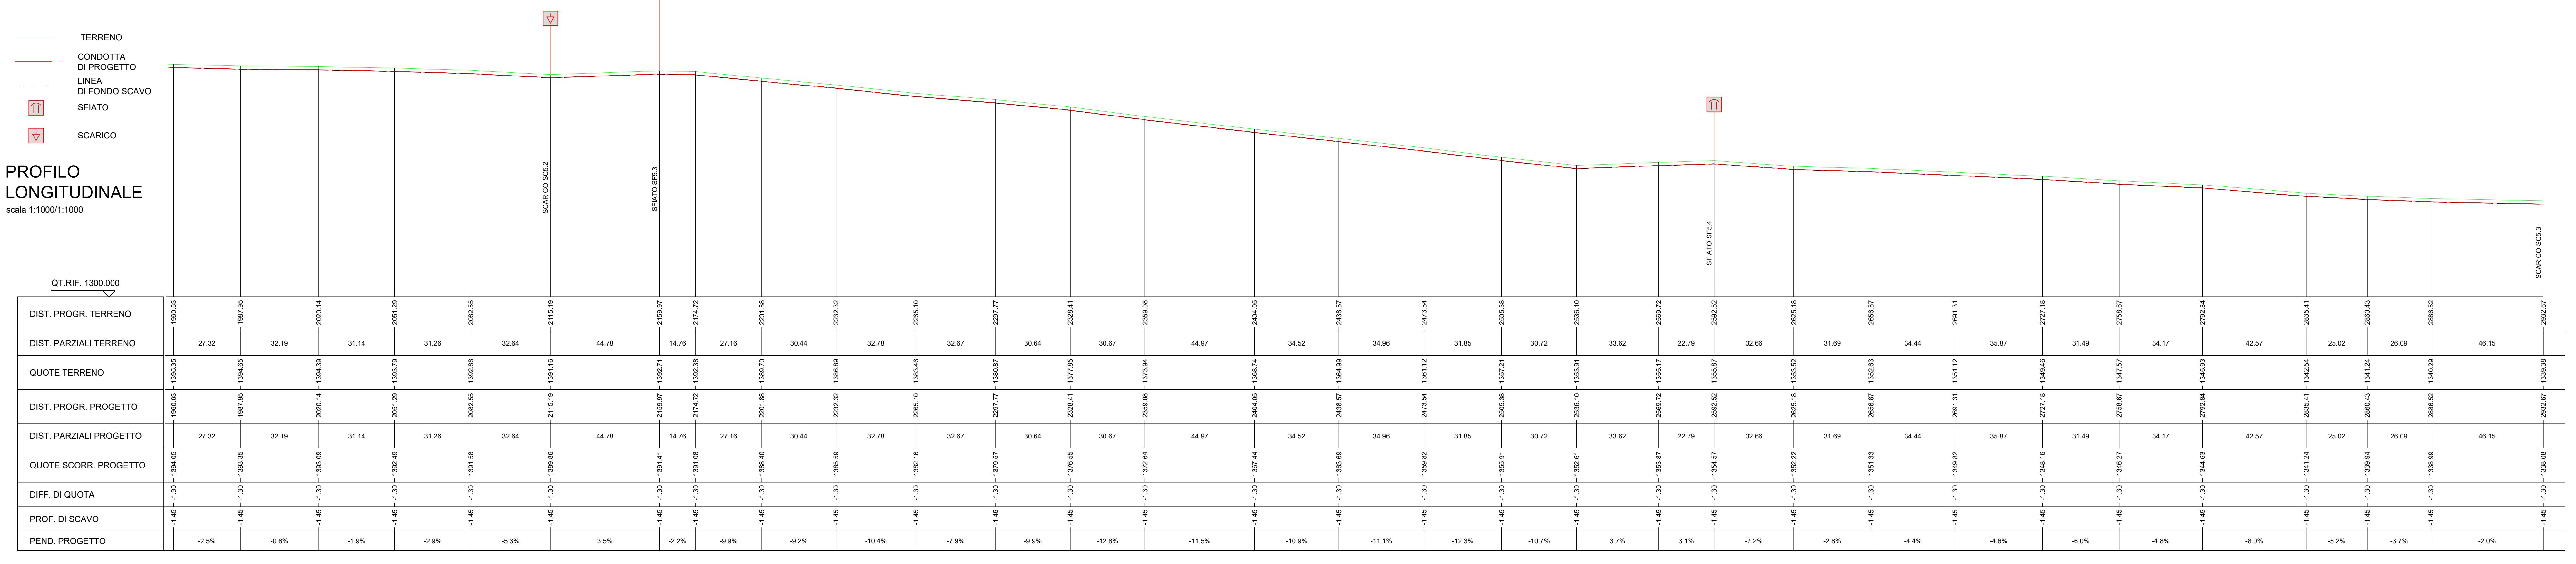


PROFILO LONGITUDINALE  
 scala 1:1000/1:1000

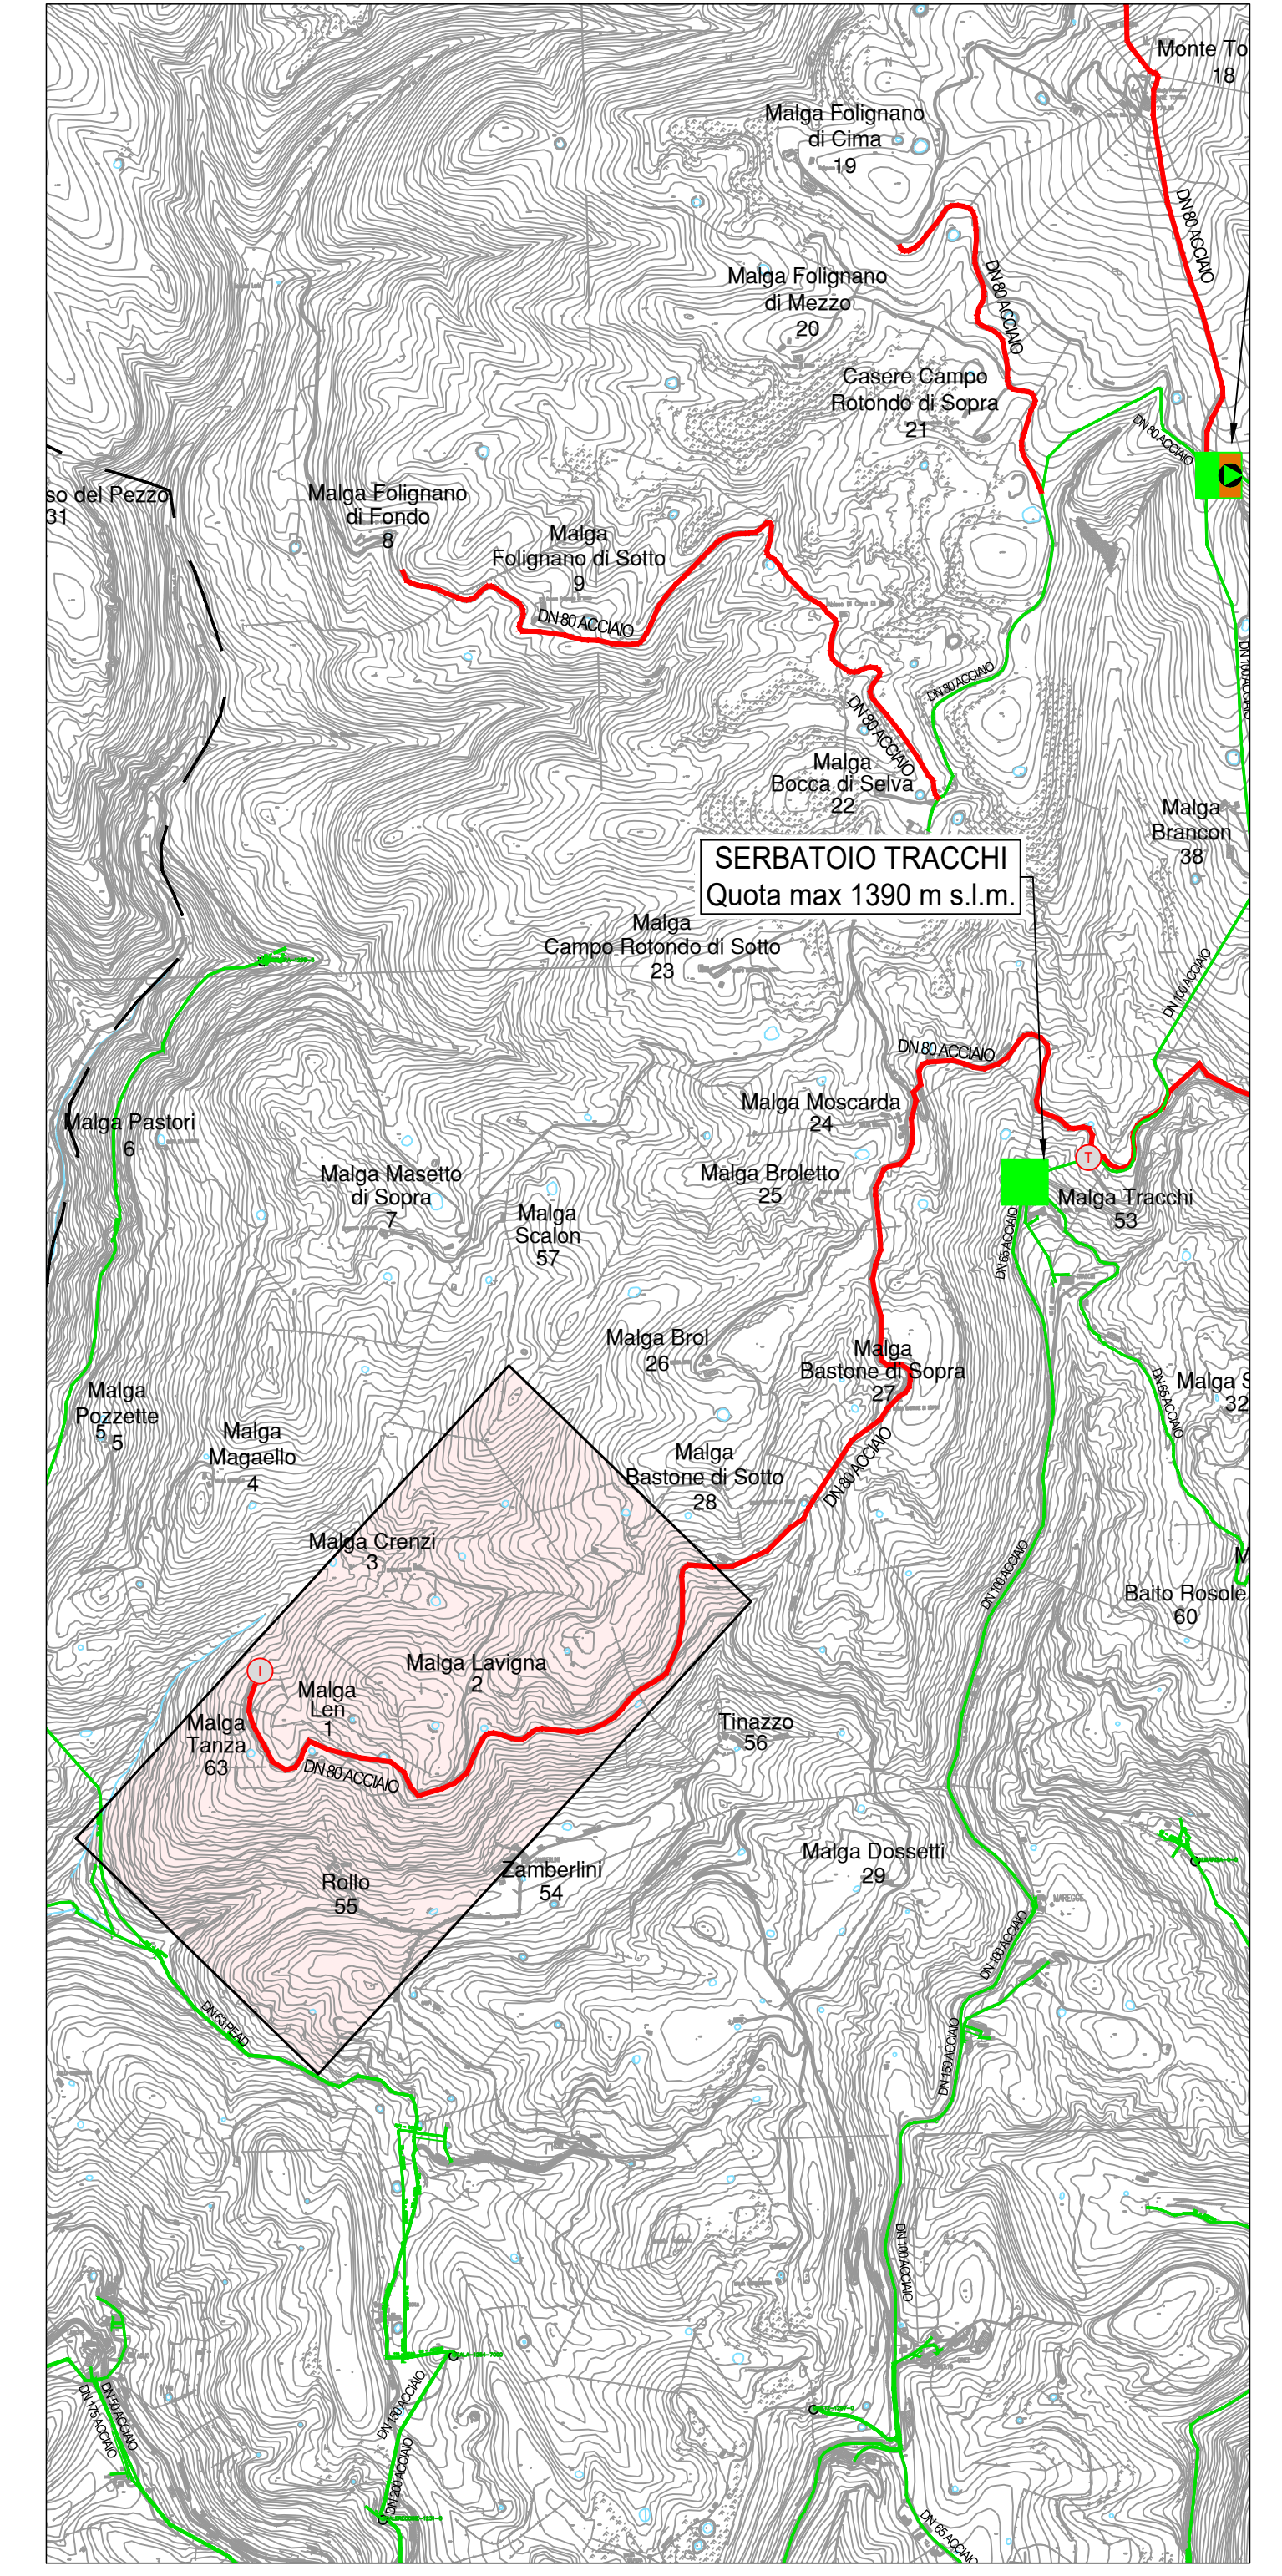

PROFILO LONGITUDINALE  
 scala 1:1000/1:1000

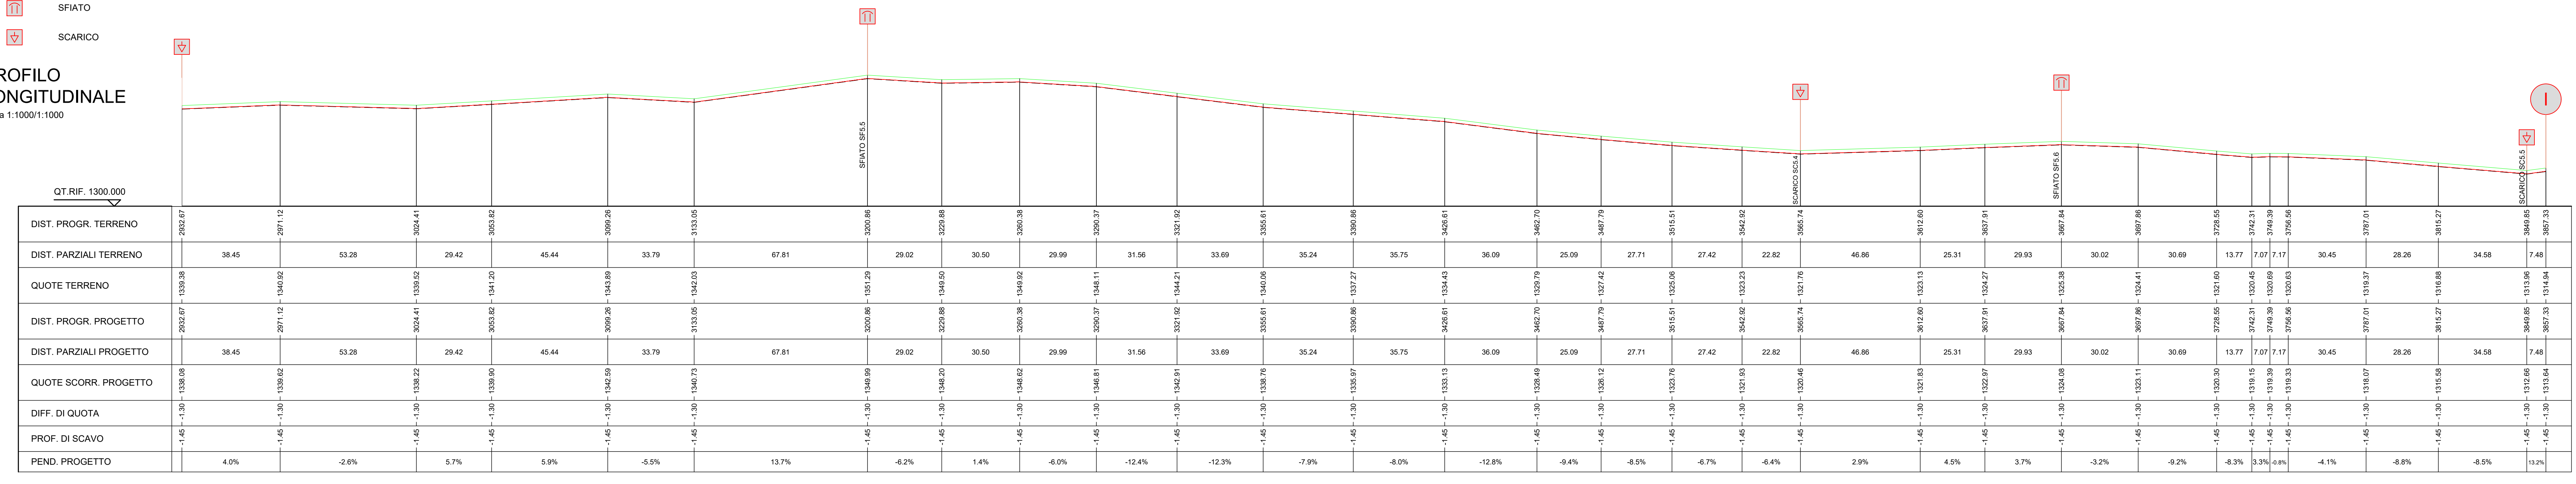

La posa della tubazione, in corrispondenza di strade asfaltate in ambito comunale e provinciale, prevede il taglio di pavimentazione in conglomerato bituminoso (F.02.08.A e F.02.08.B) per un totale di 10 cm di altezza.

REGIONE DEL VENETO  
 provincia verona  
 ATO VERONESE  
 Acque Veronesi  
 FONDO COMUNI CONFINANTI

RETI TECNOLOGICHE E VIABILITA' MALGHE DELLA LESSINIA - Comuni di S. Anna d'Alfaedo, Erbezzo e Bosco Chiesanuova -

**PROGETTO DEFINITIVO**

PR47 - PROFILO LONGITUDINALE - COMUNE DI BOSCO CHIESANUOVA 5-8

<b>PROGETTISTA</b> INGEGNERIA 2P Via S. Maria 215 36013 S. Anna d'Alfaedo (VR) tel. 0445/460111 www.ingegneri2p.it	<b>RILEVATO</b> geom. Andrea Labi - S. Anna d'Alfaedo (VR) geom. Nicola Tassinari - S. Bonifacio (VR)	<b>REVISIONE</b> 01 02 03 Settembre 2021	<b>DATA REVISIONE</b> ***
<b>COORDINAMENTO GENERALE DELLA PROGETTAZIONE E DELLE INTEGRAZIONI SPECIALISTICHE</b> N° A2937 ORDINE DEGLI INGEGNERI DI VERONA Ing. Nicola Bionetto Autore e R.L. VERONA	<b>GEOMETRA</b> Ing. Nicola Bionetto Autore e R.L. VERONA	<b>SECUREZZA</b> dot. Cristiano Mastella - S. Pietro in Cariano (VR)	<b>CODICE CUP</b> 02619000070005
<b>PROGETTISTA IDRAULICO</b> N° A2937 ORDINE DEGLI INGEGNERI DI VERONA Ing. Nicola Bionetto Autore e R.L. VERONA	<b>RELAZIONI AMBIENTALI</b> Autore e R.L. VERONA	<b>SECUREZZA</b> dot. Cristiano Mastella - S. Pietro in Cariano (VR)	<b>CODICE INTERVENTO</b> 31001900
<b>PROGETTISTA DEL DOCUMENTO SPECIALISTICO</b> N° A2937 ORDINE DEGLI INGEGNERI DI VERONA Ing. Nicola Bionetto Autore e R.L. VERONA	<b>PIANO PARTICELLARE ED ESPROPRIE</b> Ing. Flavio Labi - S. Anna d'Alfaedo (VR) dot. Gianfranco Valle - S. Cipriano Po (PV)	<b>SECUREZZA</b> dot. Cristiano Mastella - S. Pietro in Cariano (VR)	<b>CODICE INTERVENTO AATO</b> "Potenziamento acquedotto della Lessinia" A.2 - 01
<b>DATA</b> Novembre 2020			<b>RUP</b> Ing. Umberto Ariani

Questo documento non può essere copiato o ristampato senza autorizzazione, ogni violazione verrà perseguita a norma di legge.