


ELABORATI DI RIFERIMENTO
PD_0_A36_AV105_0_OM_RG_01 RELAZIONE ILLUSTRATIVA
PD_0_A36_AV105_0_OM_RC_01 RELAZIONE DI CALCOLO

CARATTERISTICHE DEI MATERIALI
PD_0_0000_0000_0_GE_TB_01 TABELLA MATERIALI E CLASSI DI ESPOSIZIONE CALCESTRUZZO
PD_0_0000_0000_0_GE_KT_02 VITA UTILE E CLASSI D'USO DELLE OPERE

NOTE
LE MISURE SONO RIFERITE ALL'ASSE DI TRACCIAMENTO
LE QUOTE SONO ESPRESSE IN CM (SALVO OVE DIVERSAMENTE INDICATO)
GLI ANGOLI SONO ESPRESSE IN GRADI CENTESIMALI

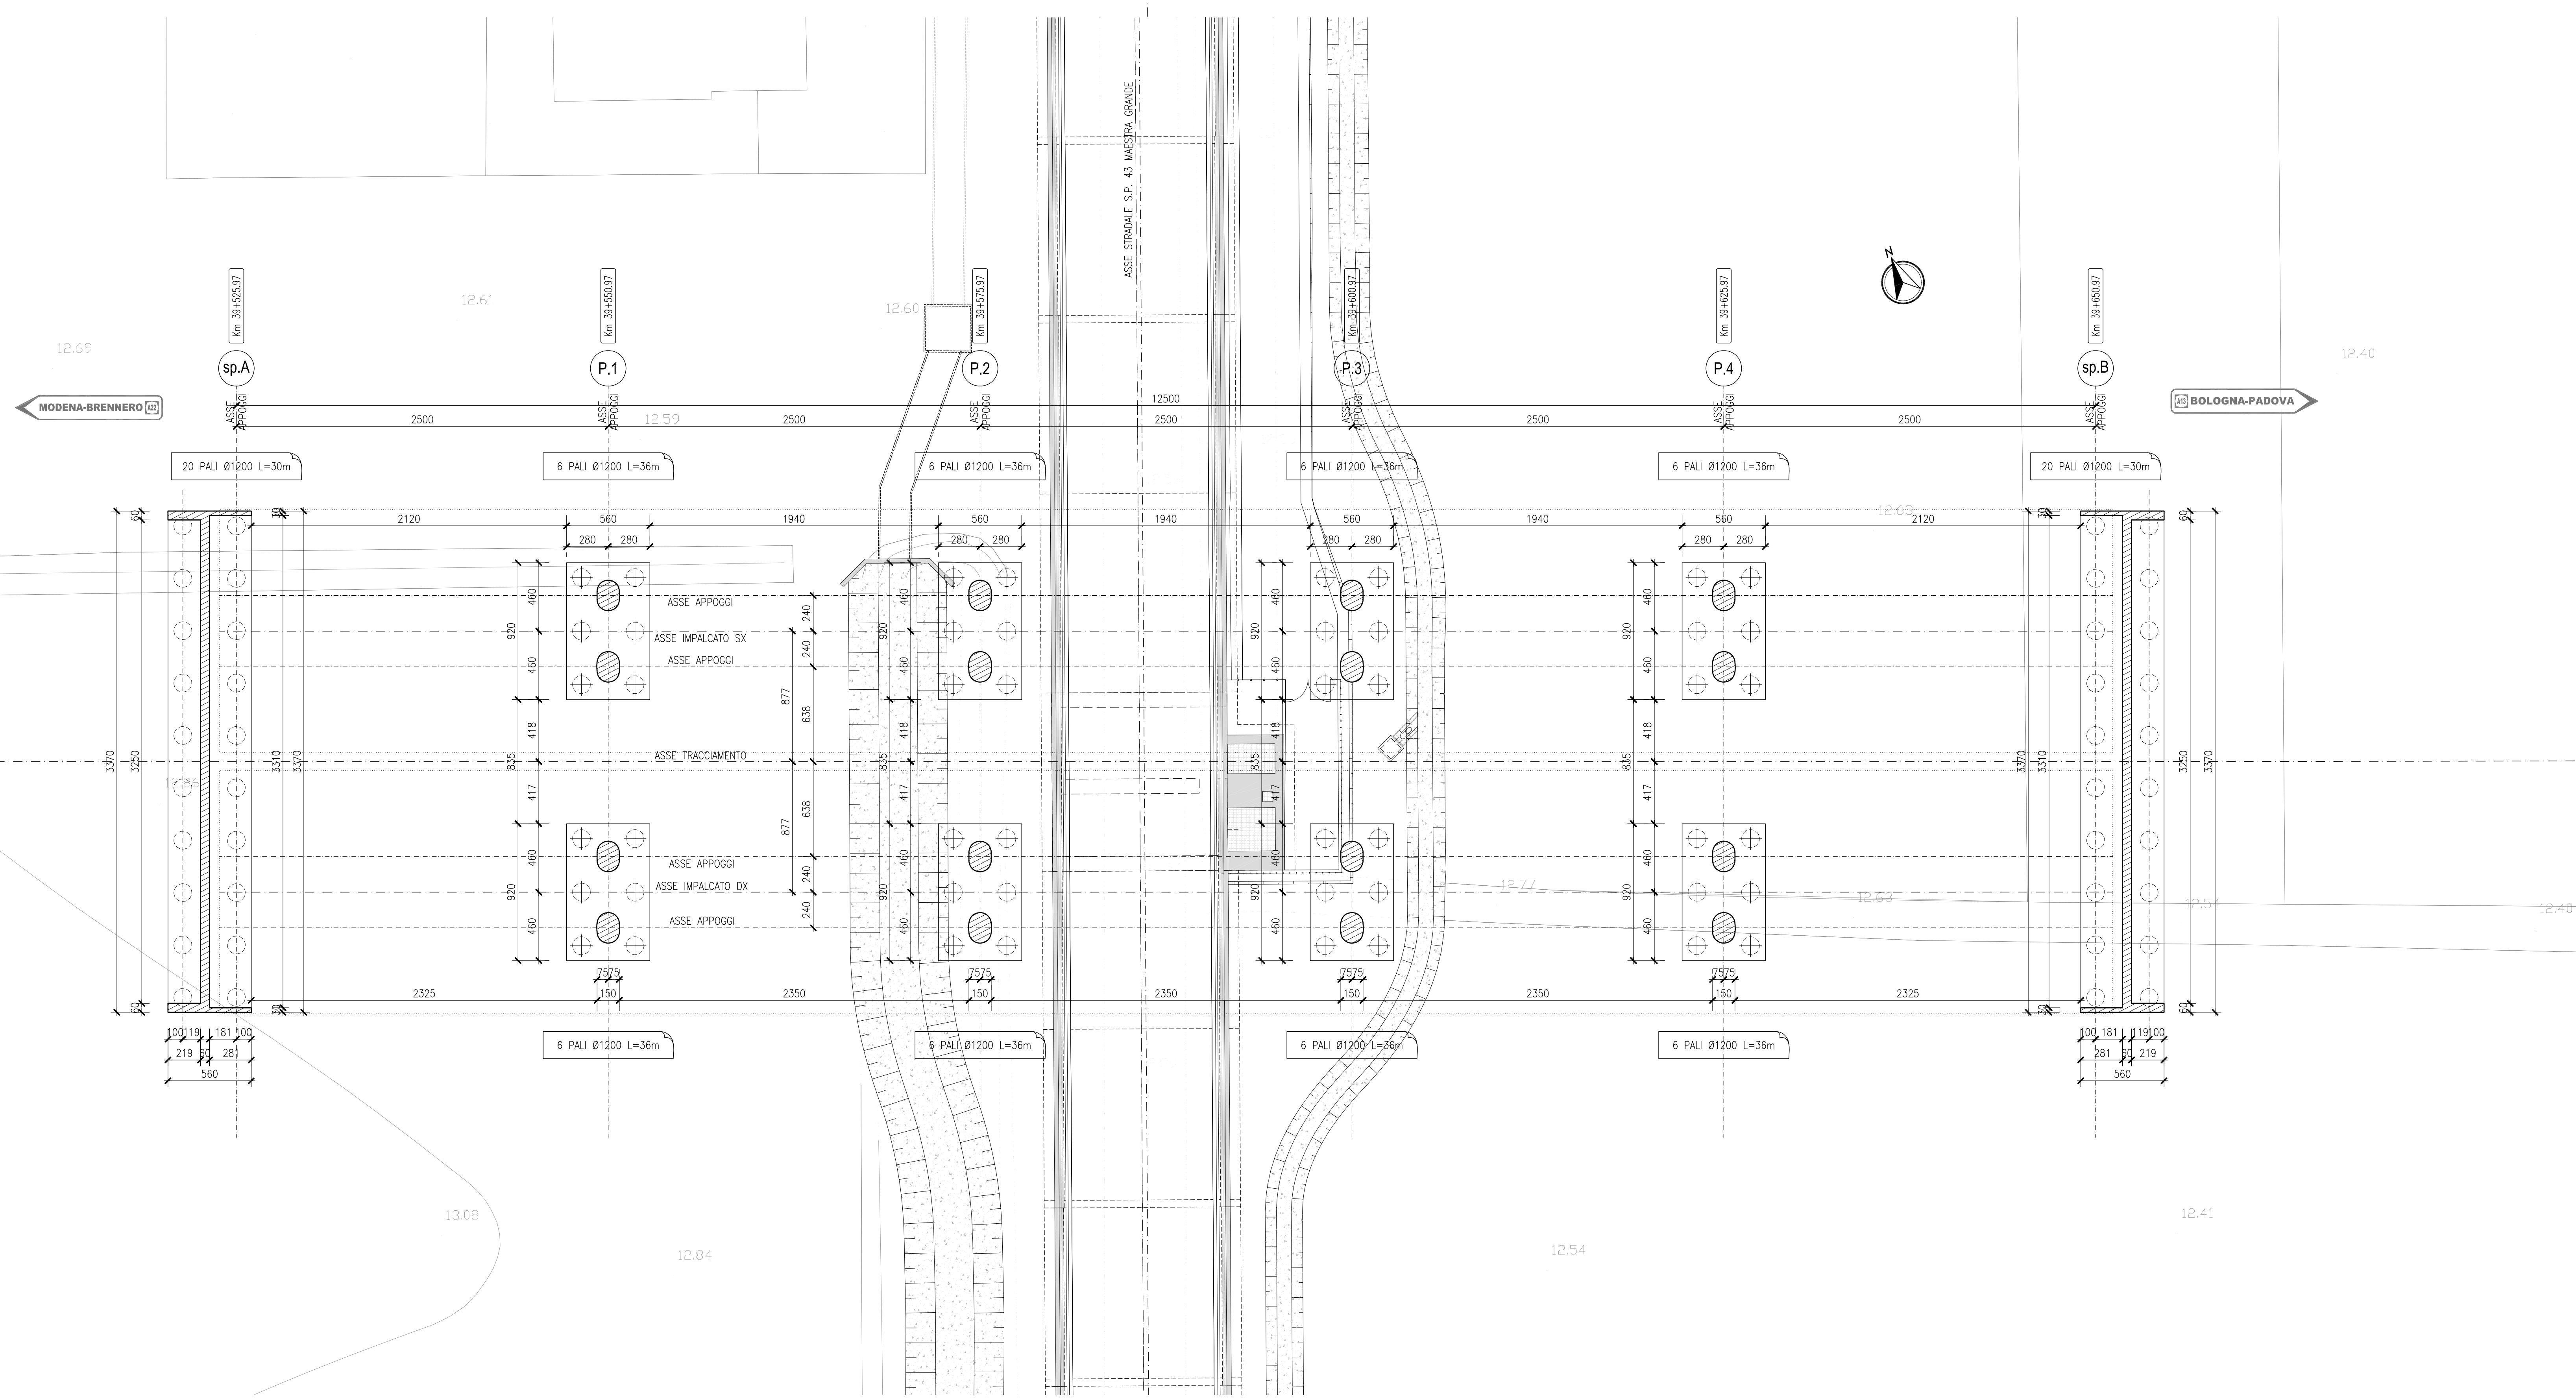

IL CONCESSIONARIO
ARC AUTOSTRADA REGIONALE CISPADANA

IL CONCESSIONARIO
Regione Emilia-Romagna

AUTOSTRADA REGIONALE CISPADANA DAL CASELLO DI REGGIOLO-ROLO SULLA A22 AL CASELLO DI FERRARA SUD SULLA A13
CODICE C.U.P. E81808000600009

PROGETTO DEFINITIVO

ASSE AUTOSTRADALE (COMPRESIVO DEGLI INTERVENTI LOCALI DI COLLEGAMENTO VIARIO AL SISTEMA AUTOSTRADALE) OPERE STRUTTURALI

OPERE D'ARTE MAGGIORI - VIADOTTI
AV105 - VIADOTTO SU S.P. N. 43 MAESTRA GRANDE (PARTECIPANZE)
PIANTA IMPALCATO E PIANTE FONDAZIONI

IL PROGETTISTA
Ing. Antonello Mezzanone
Albo Ing. Bologna n° 5225 A
Ing. Giancarlo Guadagnini
Albo Ing. Ravenna n° 700 A
Ing. Fausto Fagnocchi

RESPONSABILE INTEGRAZIONE PRESTAZIONI SPECIALISTICHE
Ing. Emilio Salsi
Albo Ing. Reggio Emilia n° 945

IL CONCESSIONARIO
Autosole Regionale
Cispadana S.p.A.
L. 10/05/2001
Gruppo Ferrovie
Ing. Valter

G										
F										
E										
D										
C										
B										
A	17.04.2012	EMISSIONE						A. Fagnocchi	G. Guadagnini	E. Salsi

IDENTIFICAZIONE ELABORATO

NUM. PROSP.	FILE	LEVO	GRUPPO	CODICE STRADA REG.	DATA STRADA	MEMO	OPS. ELETTRICHE	PROTEZIONE	REDAZIONE	CONTROLLO	APPROVAZIONE
2	01	0	A3	10	0	0	0	0	0	0	0

DATA: 17.04.2012
SCALA: 1:200
MAGGIO 2012