
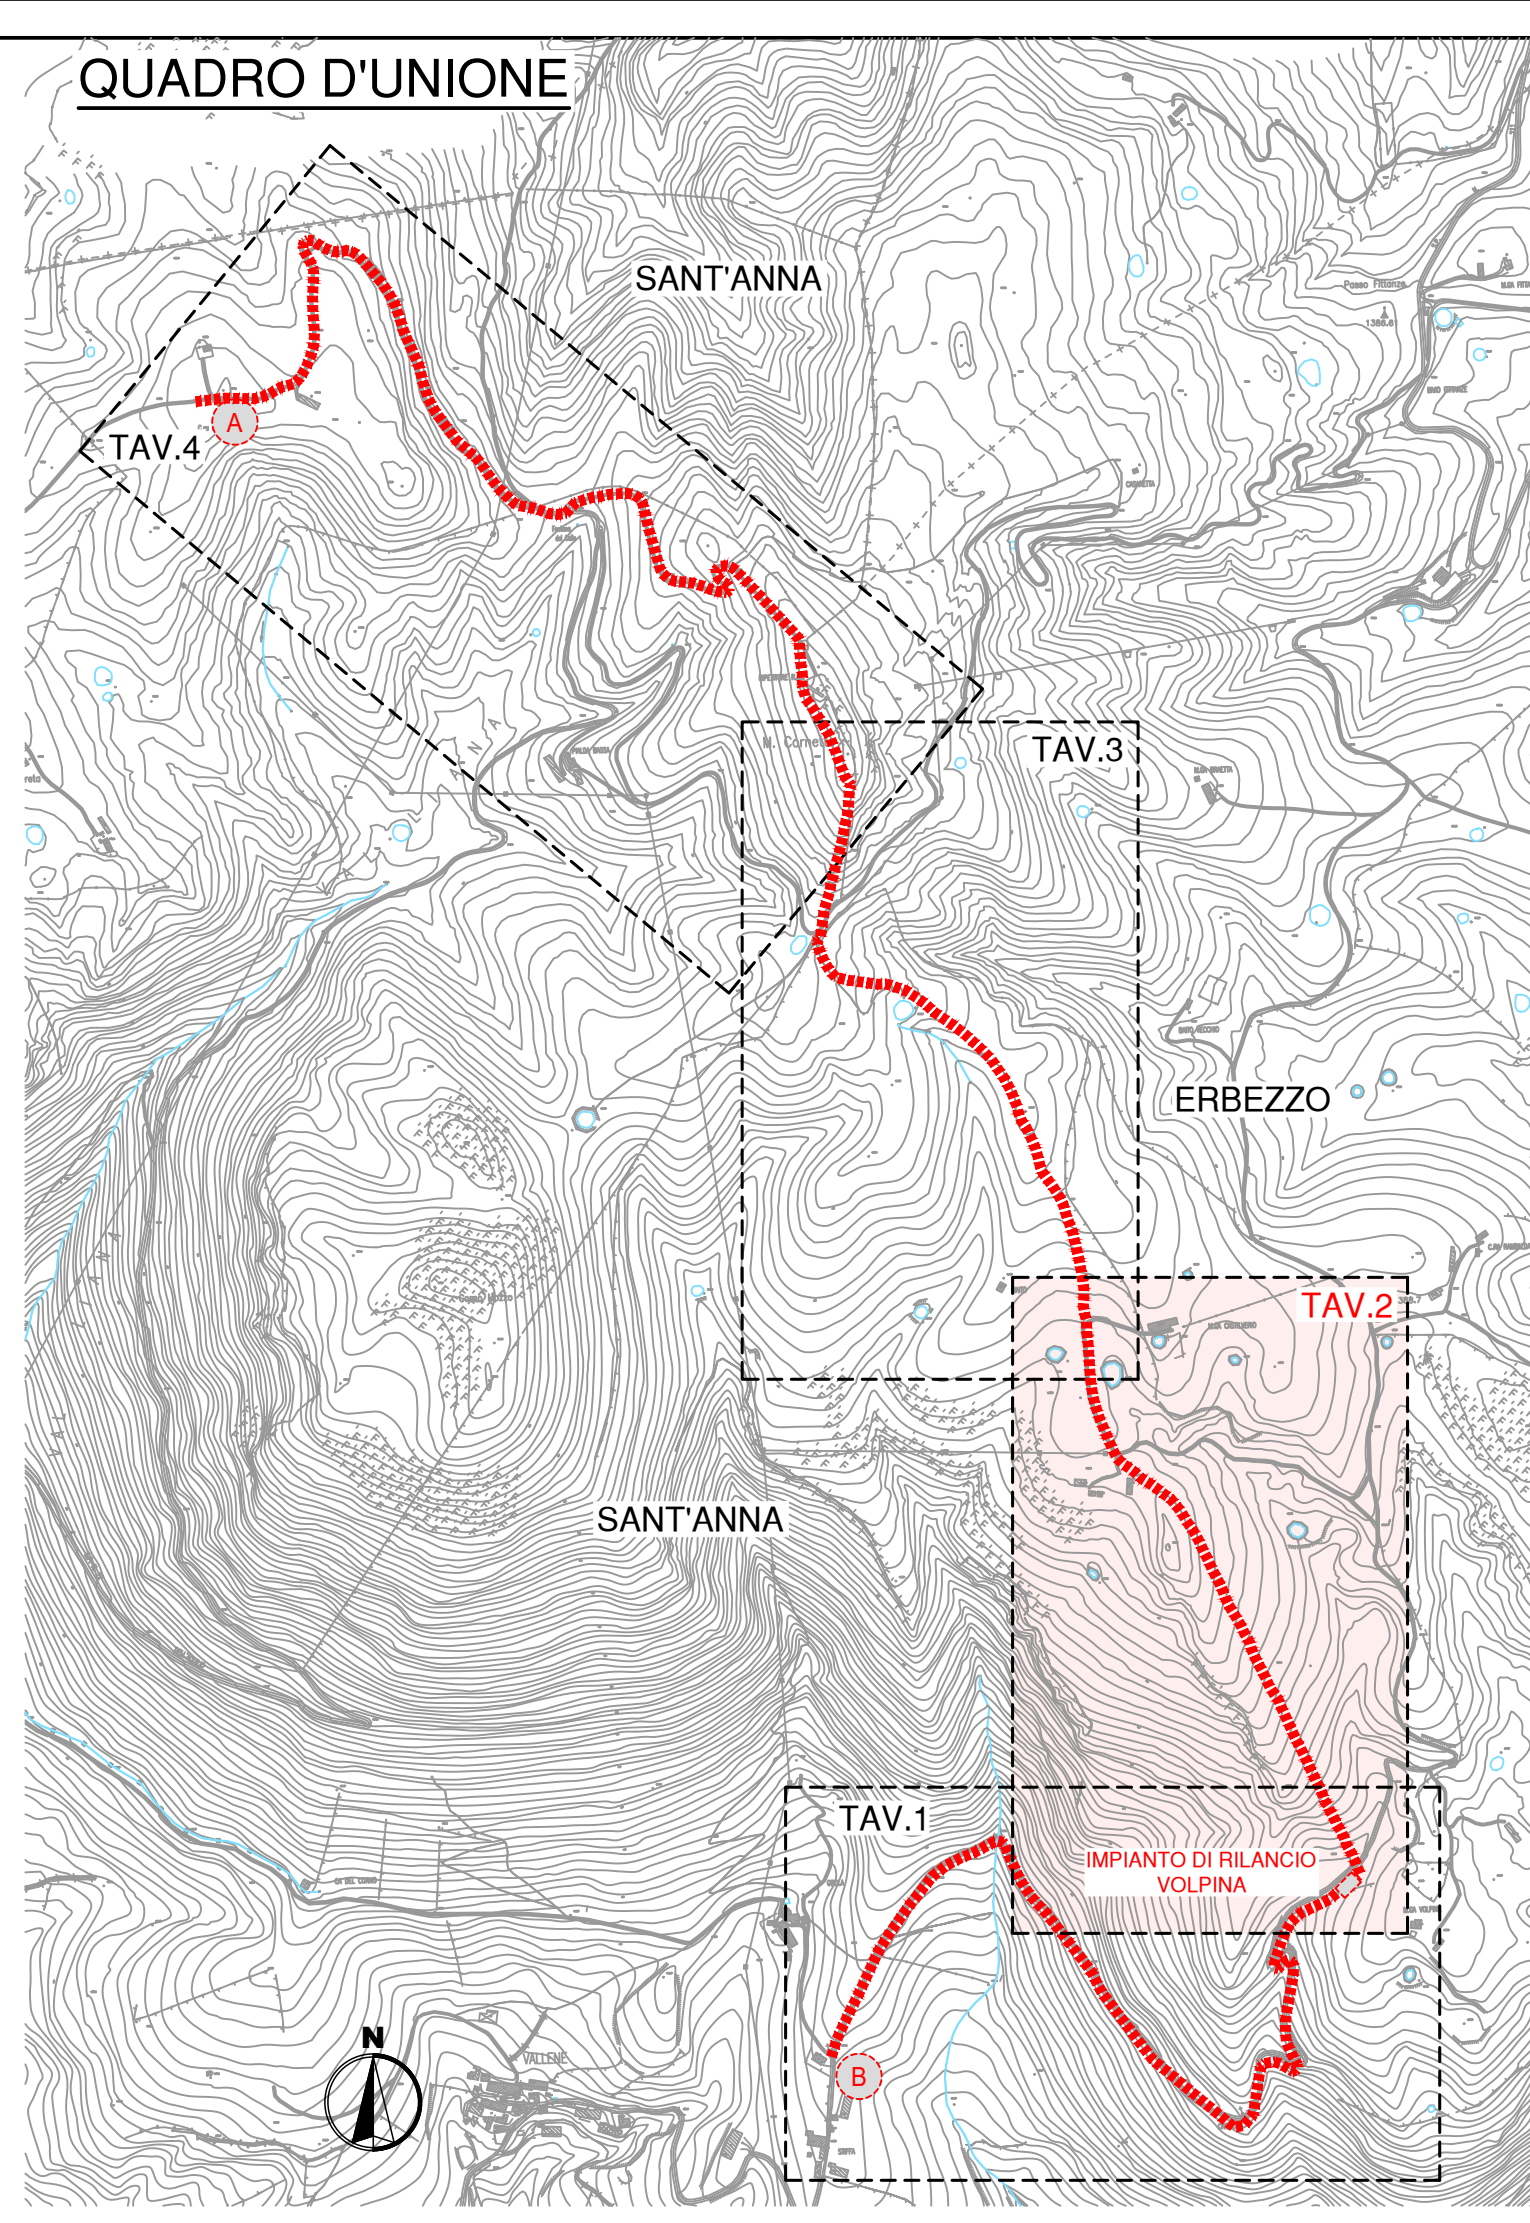
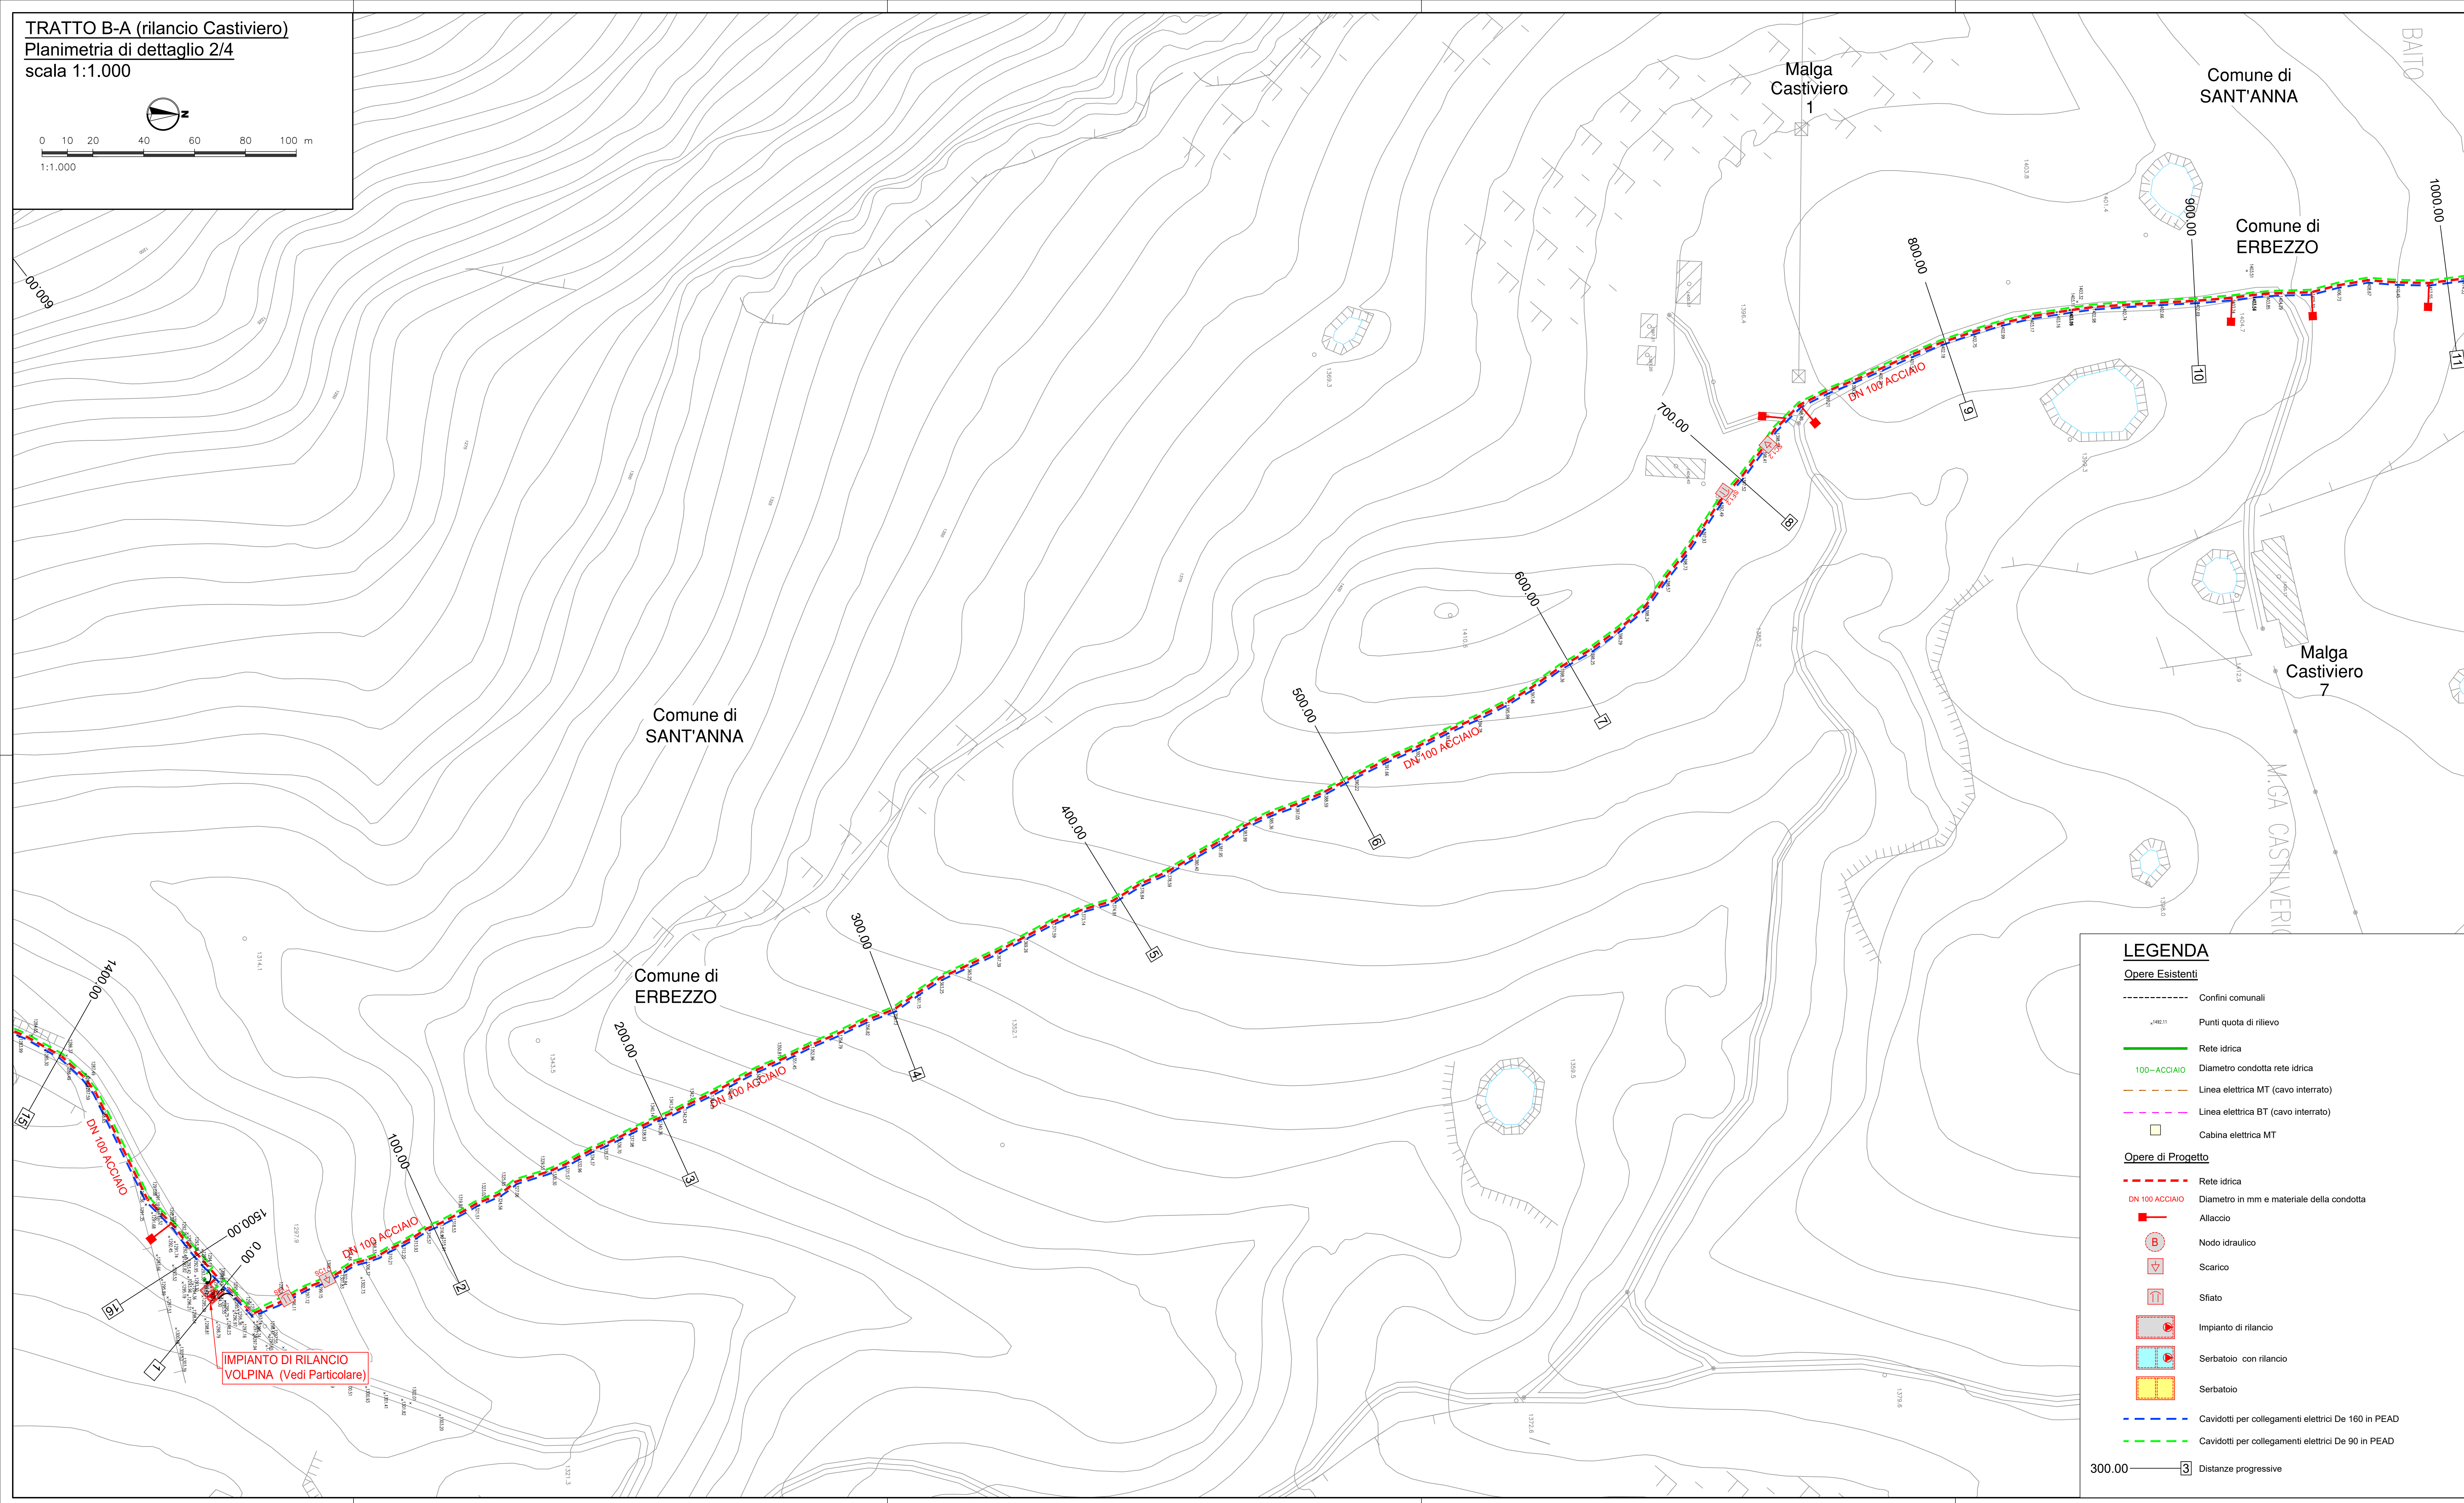


TRATTO B-A (rilancio Castiviero)
 Planimetria di dettaglio 2/4
 scala 1:1.000

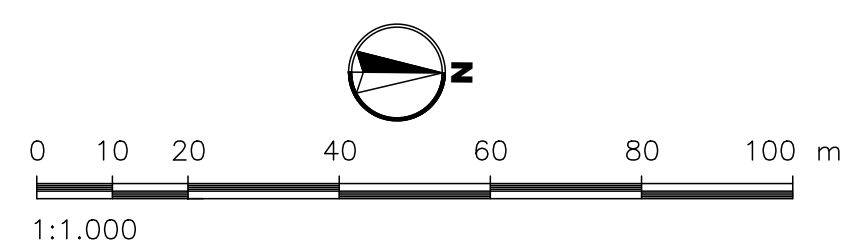

LEGENDA

Opere Esistenti

- Confini comunali
- ▲ Punt. quota di rilievo
- Rete idrica
- 100-ACCIAIO Diametro condotta rete idrica
- Linea elettrica MT (cavo interrato)
- Linea elettrica BT (cavo interrato)
- Cabina elettrica MT

Opere di Progetto

- Rete idrica
- DN 100 ACCIAIO Diametro in mm e materiale della condotta
- Allaccio
- ⊕ Nodo idraulico
- ⊖ Scarico
- ⊕ Sfiato
- Impianto di rilancio
- Serbatoio con rilancio
- Serbatoio
- Cavidotti per collegamenti elettrici De 160 in PEAD
- Cavidotti per collegamenti elettrici De 90 in PEAD
- ③ Distanze progressive



RETI TECNOLOGICHE E VIABILITA' MALGHE DELLA LESSINIA
 - Comuni di S. Anna d'Alfaedo, Erbezzo e Bosco Chiesanuova -

PROGETTO DEFINITIVO

PL08 - PLANIMETRIA DI PROGETTO - COMUNE DI SANT'ANNA D'ALFAEDO 2-4

PROGETTISTA INGEGNERIA 2P Via Dall'Amis, 27/3 36027 San Donà di Piave (VE) Tel. 0421/357700 Fax 0421/357718 e-mail: info@ingegneria2p.it	RELEVATI TOPOGRAFICI geom. Andrea Lati - S. Anna d'Alfaedo (VR)	REVISIONE	DATA REVISIONE
RESPONSABILE GENERALE DELLA PROGETTAZIONE E DELLE INTEGRAZIONI SPECIALISTICHE Ing. Corrado Petris N° 1830 ORDINE DEGLI INGEG. DI VENEZIA	SICUREZZA geom. Marco Turcozi - S. Bonifacio (VR)	01	Settembre 2021
PROGETTISTA IDRAULICO Ing. Nicola Bisetto N° 42937 ORDINE DEGLI INGEG. DI TREVISO	GEOLOGIA dott. Cristiano Mastella - S. Pietro in Cariano (VR)	02	***
PROGETTISTA DEL DOCUMENTO SPECIALISTICO Ing. Nicola Bisetto N° 42937 ORDINE DEGLI INGEG. DI TREVISO	RELAZIONI AMBIENTALI Asimber s.r.l. - VERONA	CODICE CUP	126H19000070005
	PIANO PARTICOLARE ED ESPROPRI Ing. Flavio Lati - S. Anna d'Alfaedo (VR)	CODICE INTERVENTO	31001900
	ASSISTENZA ARCHEOLOGICA dott. Gianfranco Valle - S. Cipriano Po (PV)	CODICE INTERVENTO AATO	"Potenziamento acquedotto della Lessinia" A.2 - 01
DATA Novembre 2020		RUP	Ing. Umberto Anzi

Questo documento non può essere copiato o riprodotto senza autorizzazione, ogni violazione verrà perseguita a norma di legge.