TRATTO B-A (rilancio Castiviero)
Planimetria di dettaglio 3/4
scala 1:1.000

0 10 20 40 60 80 100 m
1:1.000

Comune di SANT'ANNA

Comune di ERBEZZO

DN 100 ACCIAIO

1000.00 1100.00 1200.00 1300.00 1400.00 1500.00 1600.00 1700.00 1800.00 1900.00 2000.00

10 11 12 13 14 15 16 17 18 19 20 21

LEGENDA

Opere Esistenti

- Confini comunali
- Punti quota di rilievo
- Rete idrica
- 100—ACCIAIO — Diametro condotta rete idrica
- Linea elettrica MT (cavo interrato)
- Linea elettrica BT (cavo interrato)
- Cabina elettrica MT

Opere di Progetto

- Rete idrica
- DN 100 ACCIAIO — Diametro in mm e materiale della condotta
- Allaccio
- B — Nodo idraulico
- Scarico
- Sfiato
- Impianto di rilancio
- Serbatoio con rilancio
- Serbatoio
- Cavidotti per collegamenti elettrici De 160 in PEAD
- Cavidotti per collegamenti elettrici De 90 in PEAD
- 300.00 — 3 — Distanze progressive

QUADRO D'UNIONE

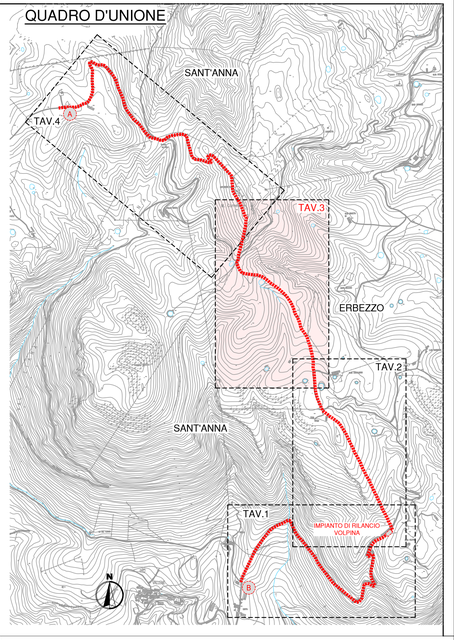

REGIONE DEL VENETO

provincia verona

FONDO COMUNI CONFINANTI

ATO VERONESE
Consiglio di Bacino Veronese

Acque Veronesi

RETI TECNOLOGICHE E VIABILITA' MALGHE DELLA LESSINIA
- Comuni di S. Anna d'Alfaedo, Erbezzo e Bosco Chiesanuova -

PROGETTO DEFINITIVO

PL09 - PLANIMETRIA DI PROGETTO - COMUNE DI SANT'ANNA D'ALFAEDO 3-4

PROGETTISTA
INGEGNERIA 2P Via Dall'Armi, 27/3
S. Giustina 35027 San Dona di Piave (VE)
tel. 0421.30.77.00 - fax. 0421.30.77.16
e-mail: info@ingegneria2p.it

RESPONSABILE GENERALE DELLA PROGETTAZIONE E DELLE INTEGRAZIONI SPECIALISTICHE
Ing. Corrado Petris
N° 1830 ORDINE DEGLI INGG. DI VENEZIA

PROGETTISTA IDRAULICO
Ing. Nicola Bisetto
N° A2937 ORDINE DEGLI INGG. DI TREVISO

PROGETTISTA DEL DOCUMENTO SPECIALISTICO
Ing. Nicola Bisetto
N° A2937 ORDINE DEGLI INGG. DI TREVISO

RILIEVI TOPOGRAFICI
geom. Andrea Laiti - S. Anna d'Alfaedo (VR)

SICUREZZA
geom. Marco Turozzi - S. Bonifacio (VR)

GEOLOGIA
dott. Cristiano Mastella - S. Pietro in Cariano (VR)

RELAZIONI AMBIENTALI
Architer s.r.l. - VERONA

PIANO PARTICELLARE ED ESPROPRI
ing. Flavio Laiti - S. Anna d'Alfaedo (VR)

ASSISTENZA ARCHEOLOGICA
dott. Gianfranco Valle - S. Cipriano Po (PV)

REVISIONE	DATA REVISIONE
01	Settembre 2021
02	***

CODICE CUP
I26H19000070005

CODICE INTERVENTO
31001900

CODICE INTERVENTO AATO
"Potenziamento acquedotto dello Lessinia"
A.2 - 01

RUP
ing. Umberto Anti

DATA
Novembre 2020

Questo documento non può essere copiato o riprodotto senza autorizzazione, ogni violazione verrà perseguita a norma di legge.